




Universidade do Minho  
Escola de Arquitectura

João Rafael Martins Oliveira

Um **Pavilhão** para São Torcato

**Volume II**



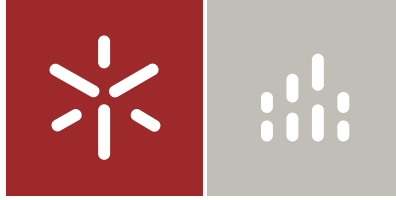

Universidade do Minho  
Escola de Arquitectura

João Rafael Martins Oliveira

Um **Pavilhão** para São Torcato

**Volume II**

Dissertação de Mestrado  
Ciclo de Estudos Integrados Conducentes ao  
Grau de Mestre em Arquitectura  
Construção e Tecnologia

Trabalho efetuado sob a orientação de  
Professor Doutor Vincenzo Riso  
Professor Doutor Paulo Mendonça


VOLUME II  
FOLHA-1

Planta Implantação

Legenda:

- 1-Receção
- 2- Gabinete
- 3- Sala de Reuniões
- 4-Auditório
- 5-Cafetaria | Bar
- 6- Sala Polivalente
- 7- Salas de Apoio
- 8- WC
- 9- Balneários
- 10- Armazém
- 11- Arrumos
- 12- Espaço Multifunções

Escala 1/200

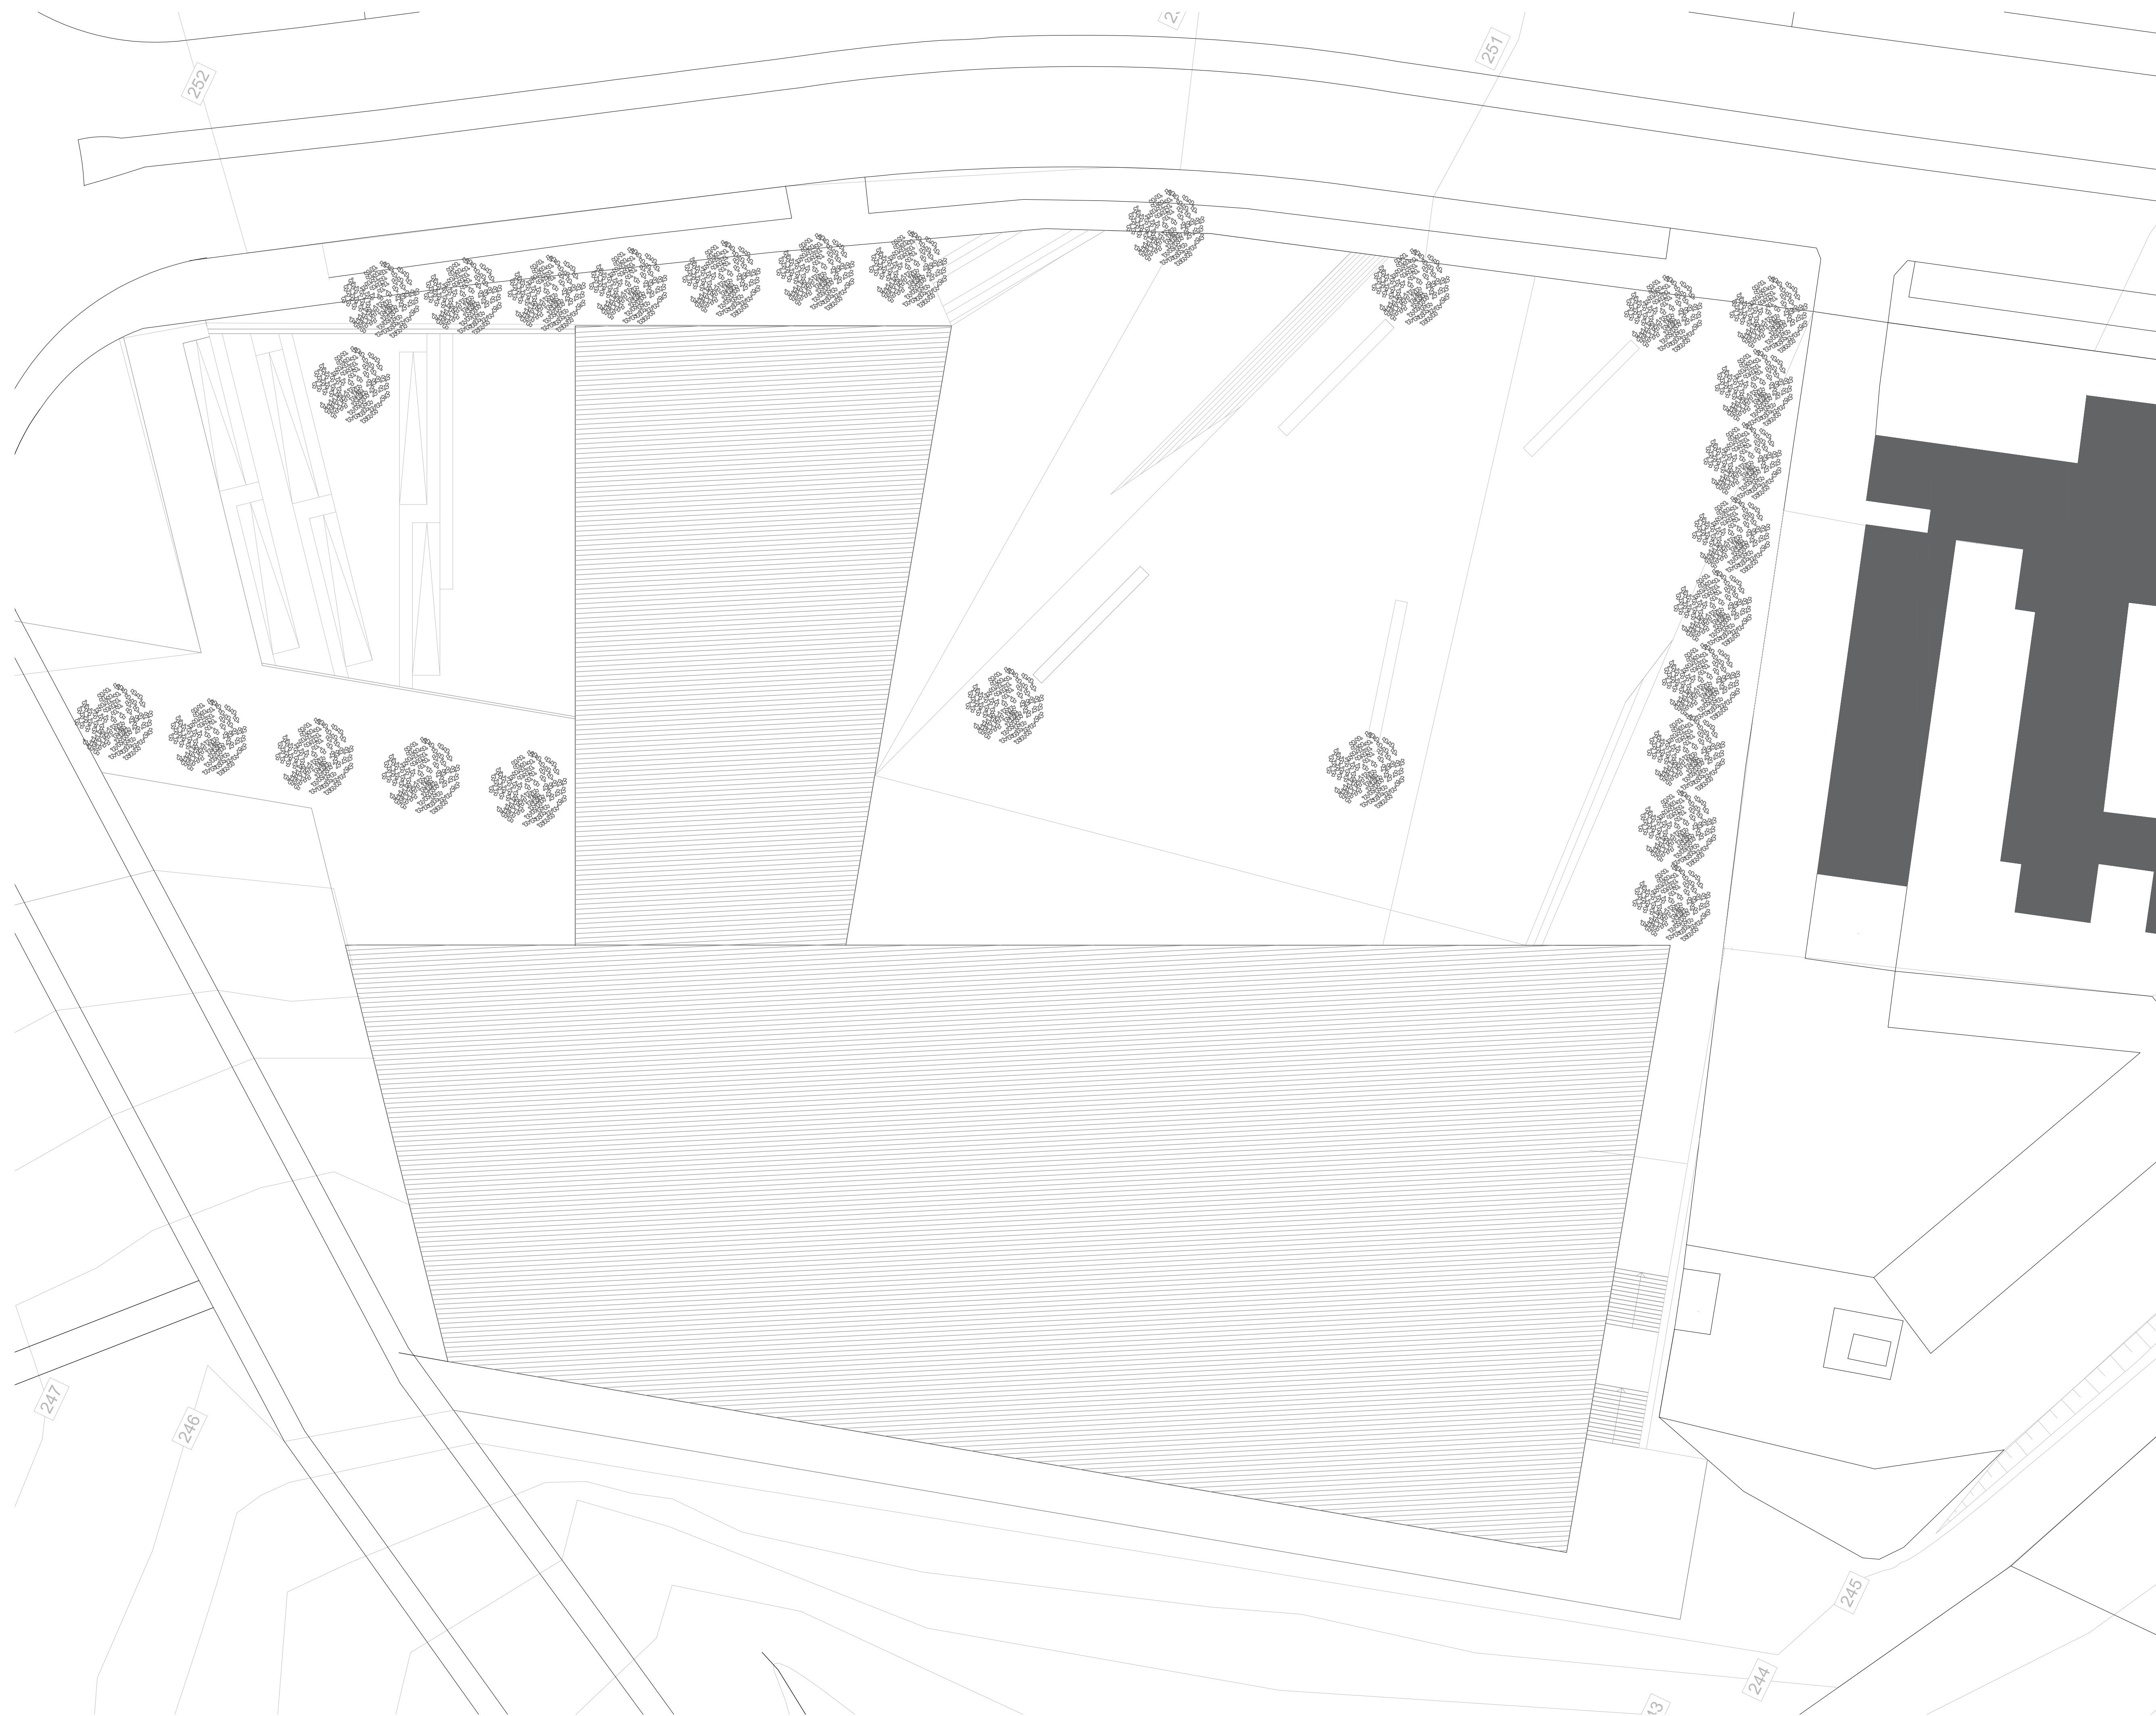




VOLUME II  
FOLHA-2  
Planta Cota 256

**Legenda:**

- 1-Receção
- 2- Gabinete
- 3- Sala de Reuniões
- 4-Auditório
- 5-Cafetaria | Bar
- 6- Sala Polivalente
- 7- Salas de Apoio
- 8- WC
- 9- Balneários
- 10- Armazém
- 11- Arrumos
- 12- Espaço Multifunções

Escala 1/200

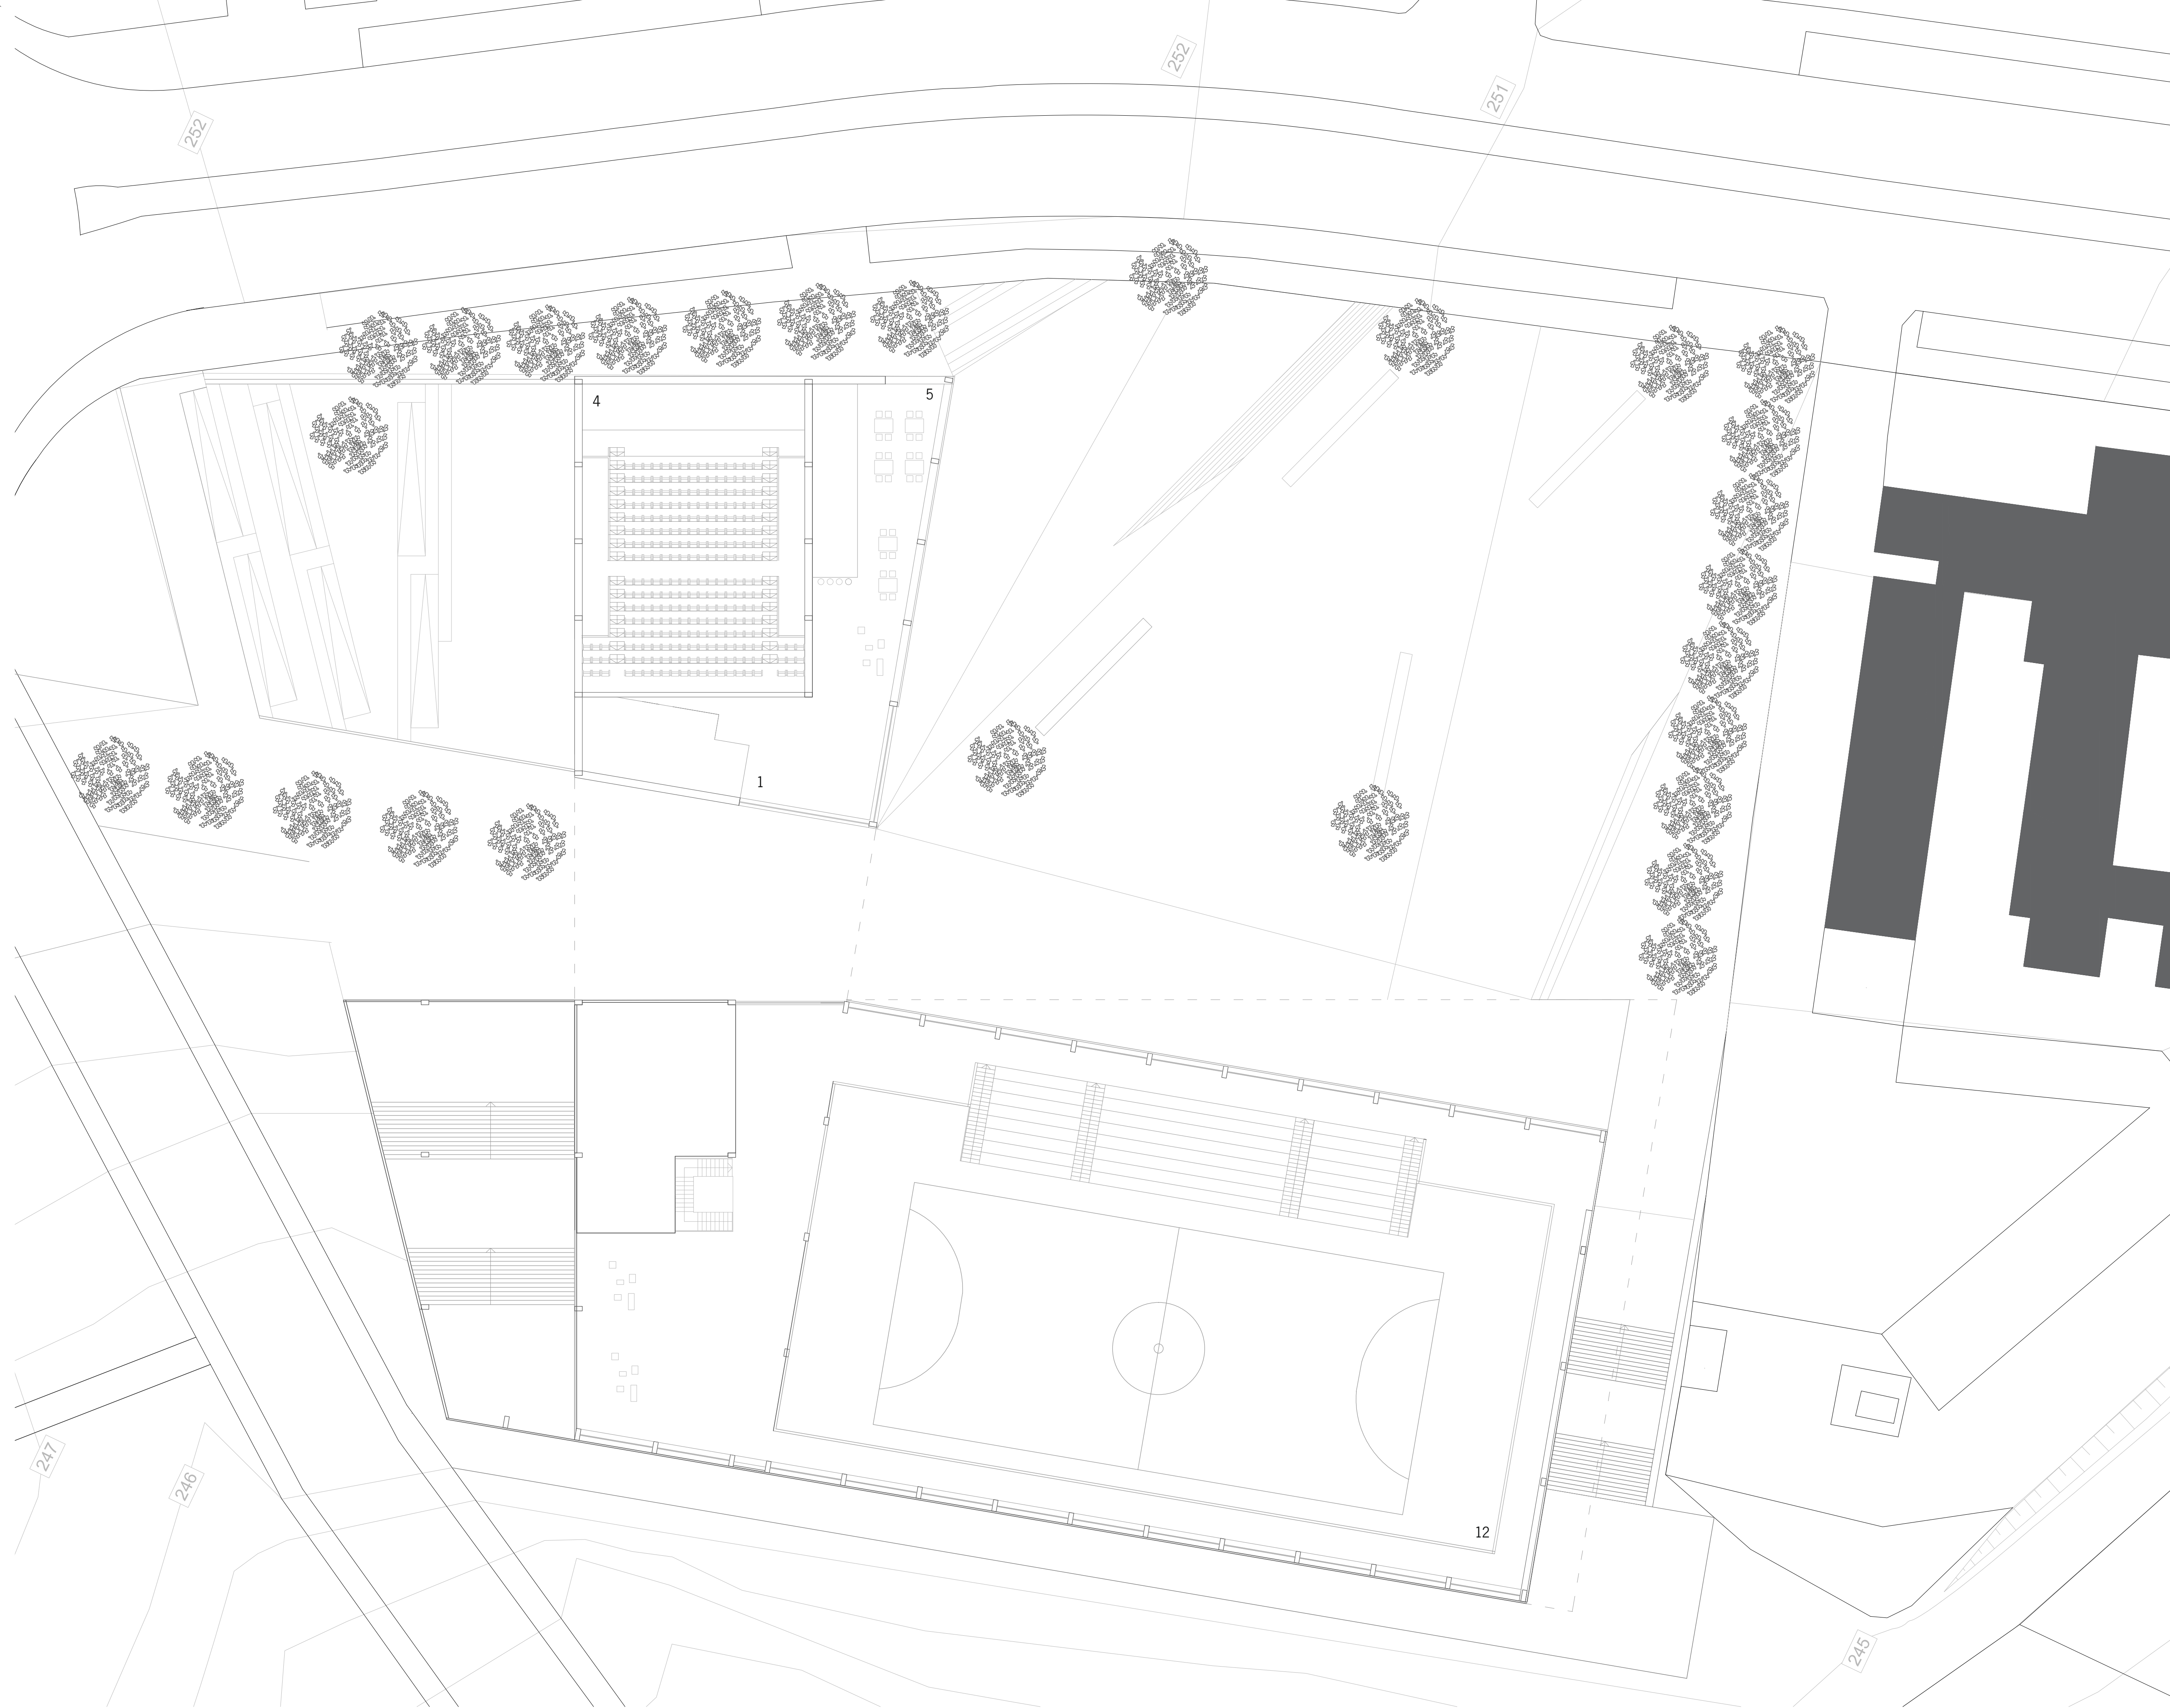




VOLUME II  
FOLHA-3  
Planta Cota 253

**Legenda:**

- 1-Recepção
- 2- Gabinete
- 3- Sala de Reuniões
- 4-Auditório
- 5-Cafetaria | Bar
- 6- Sala Polivalente
- 7- Salas de Apoio
- 8- WC
- 9- Banheiros
- 10- Armazém
- 11- Arrumos
- 12- Espaço Multifunções

Escala 1/200

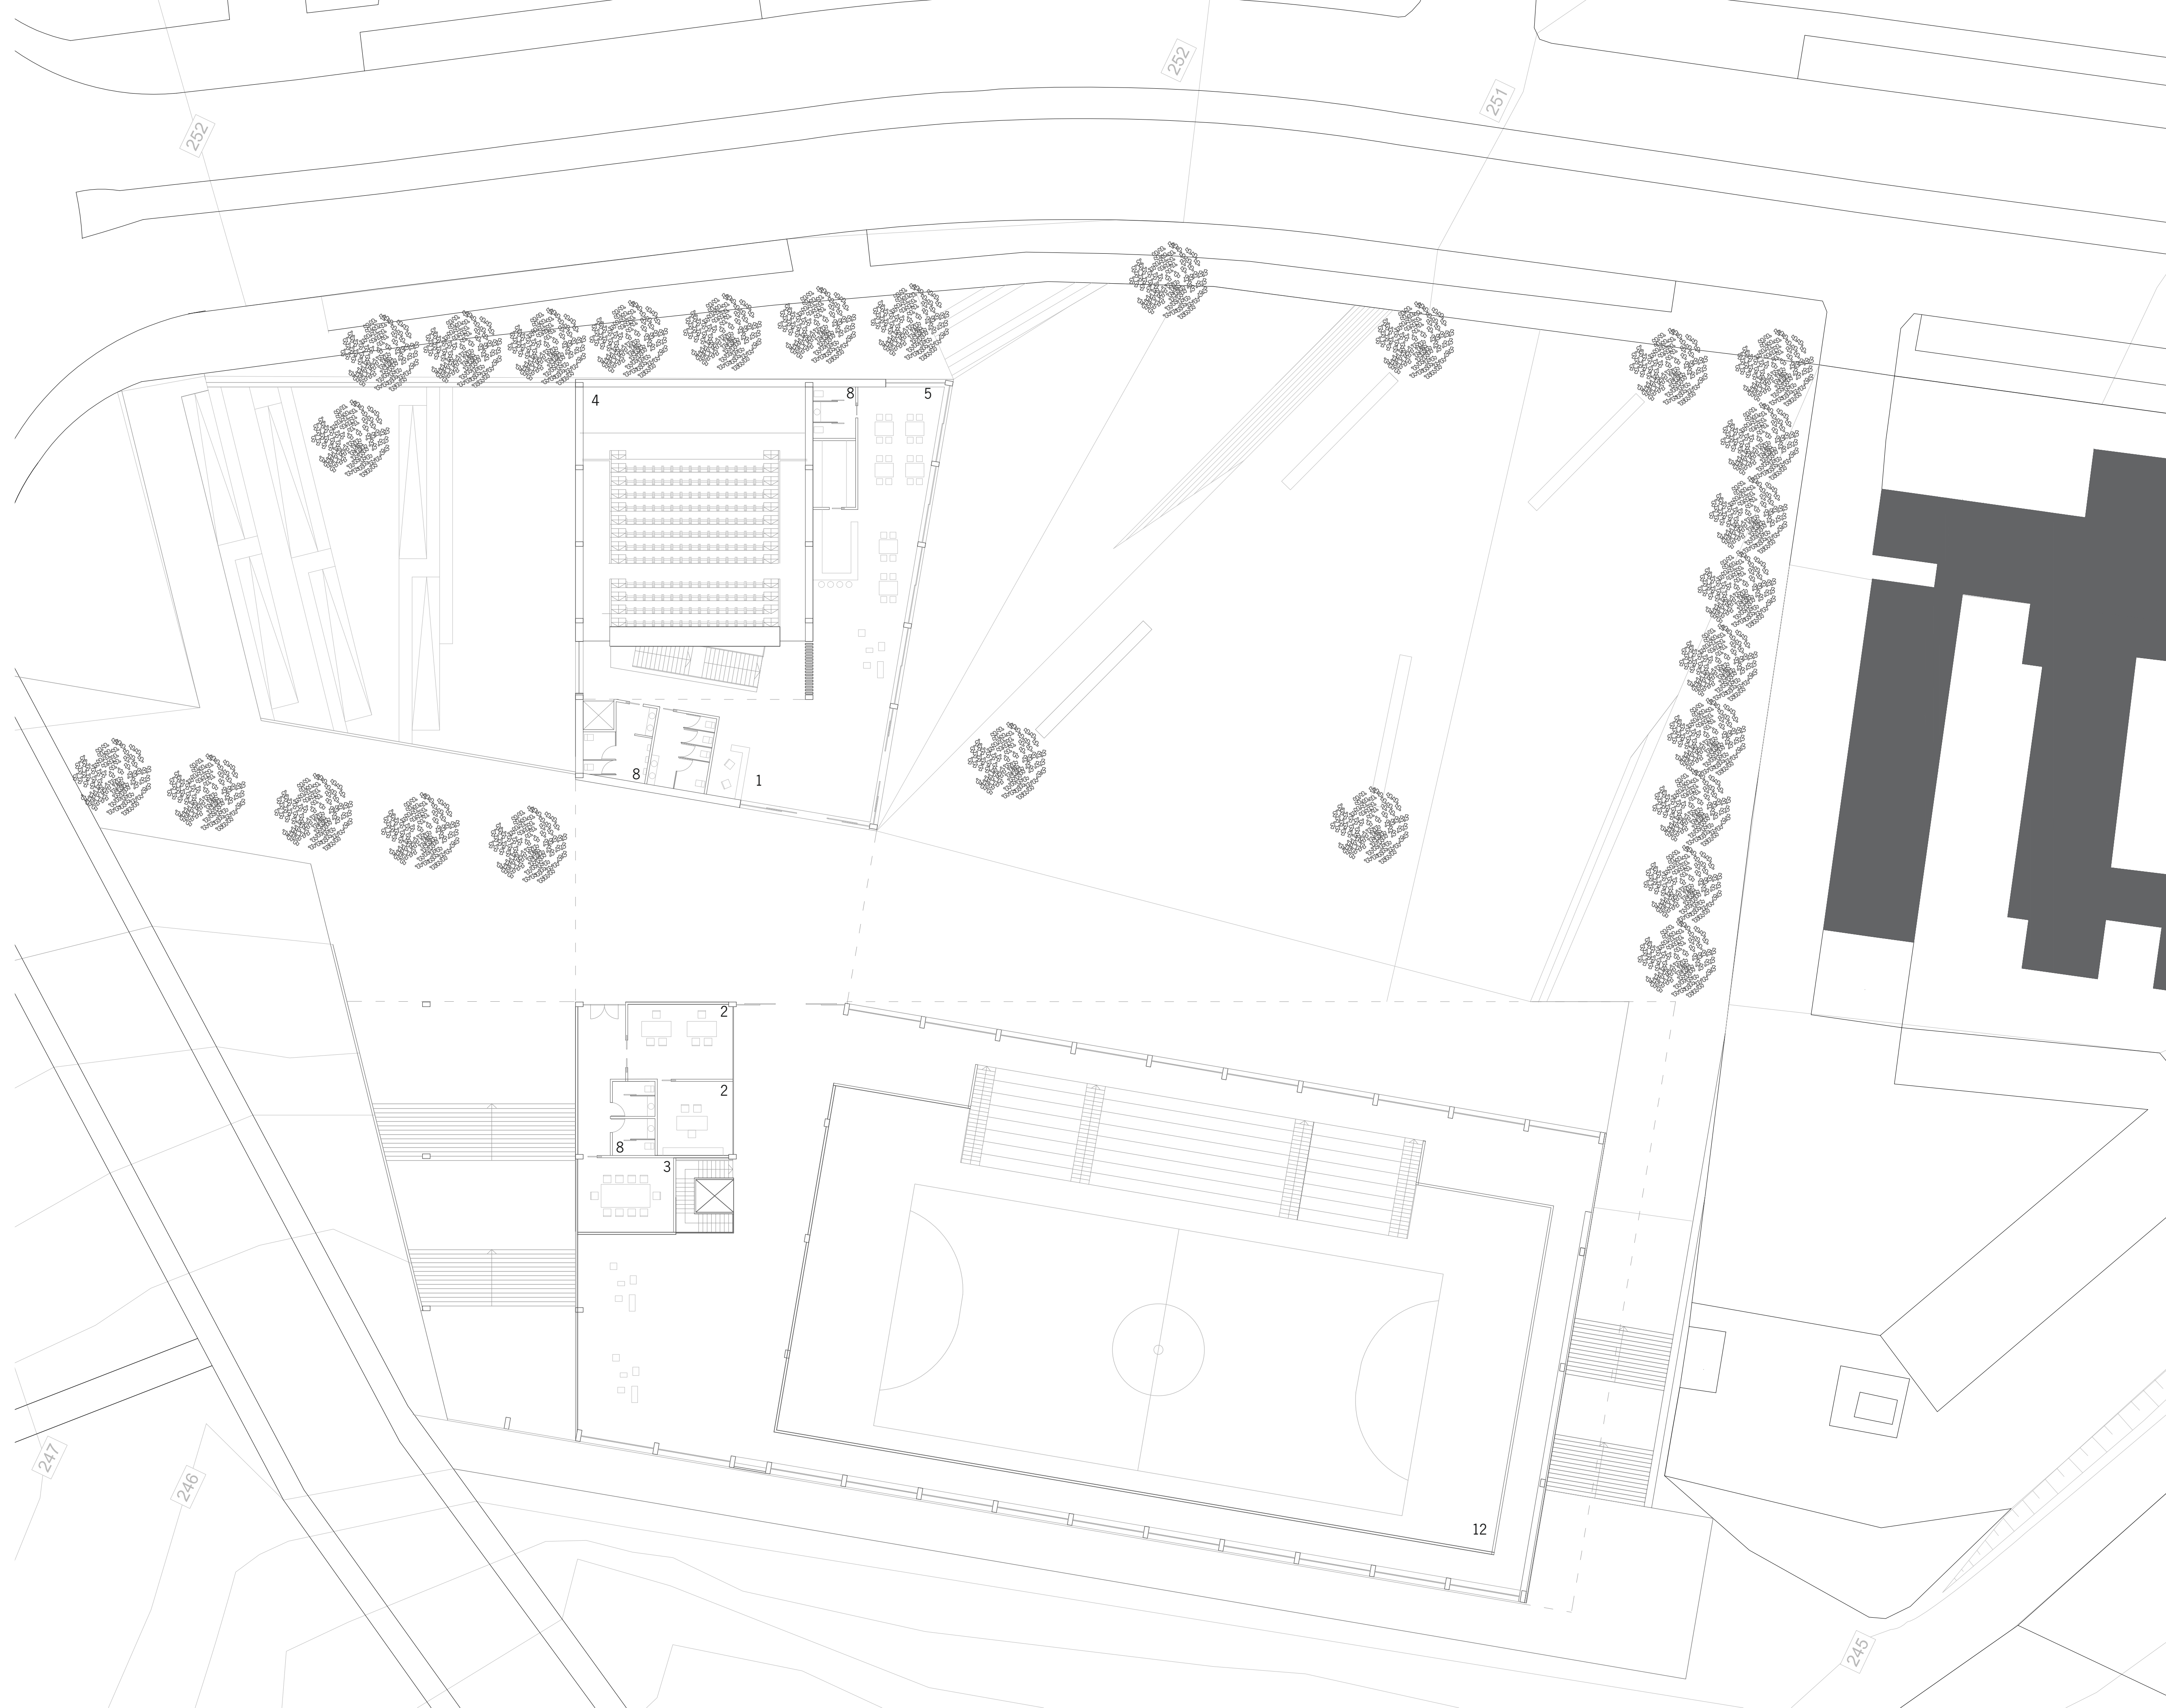




VOLUME II  
FOLHA-4  
Planta Cota 249

**Legenda:**

- 1-Recepção
- 2- Gabinete
- 3- Sala de Reuniões
- 4-Auditório
- 5-Cafetaria | Bar
- 6- Sala Polivalente
- 7- Salas de Apoio
- 8- WC
- 9- Banheiros
- 10- Armazém
- 11- Arrumos
- 12- Espaço Multifunções
- 13- Camarins






Escala 1/200

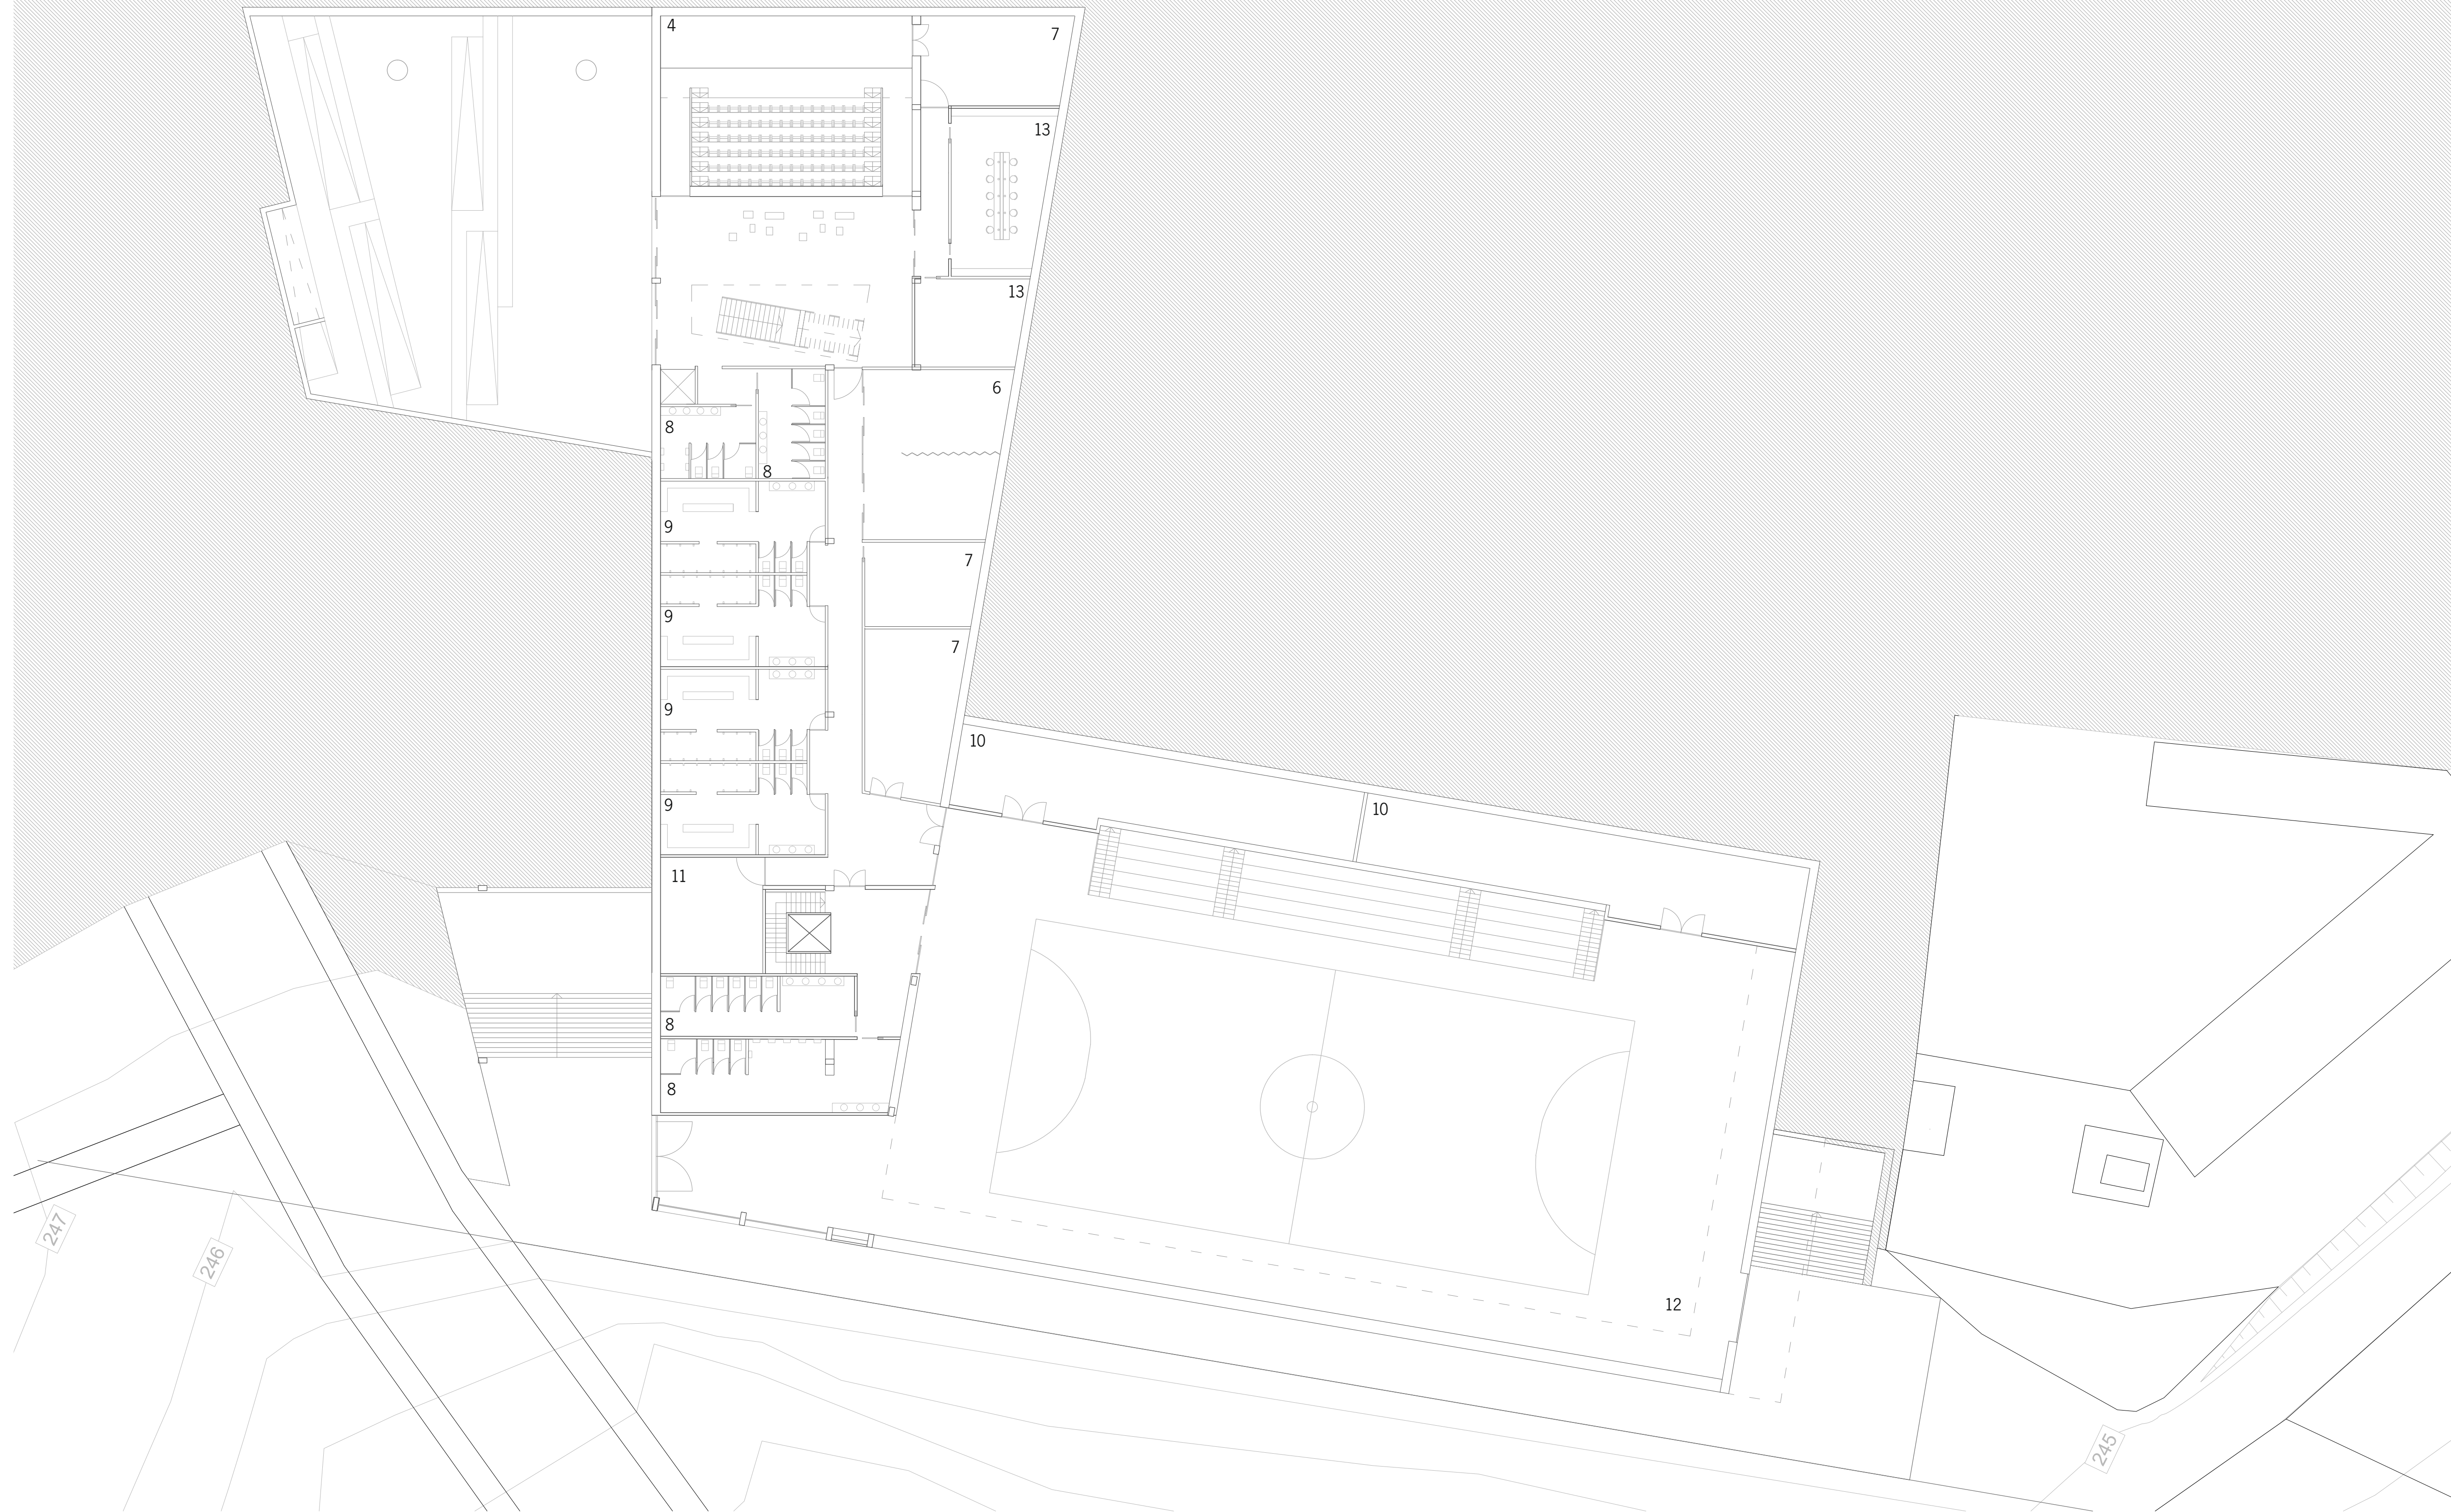





VOLUME II  
FOLHA-5

Cortes


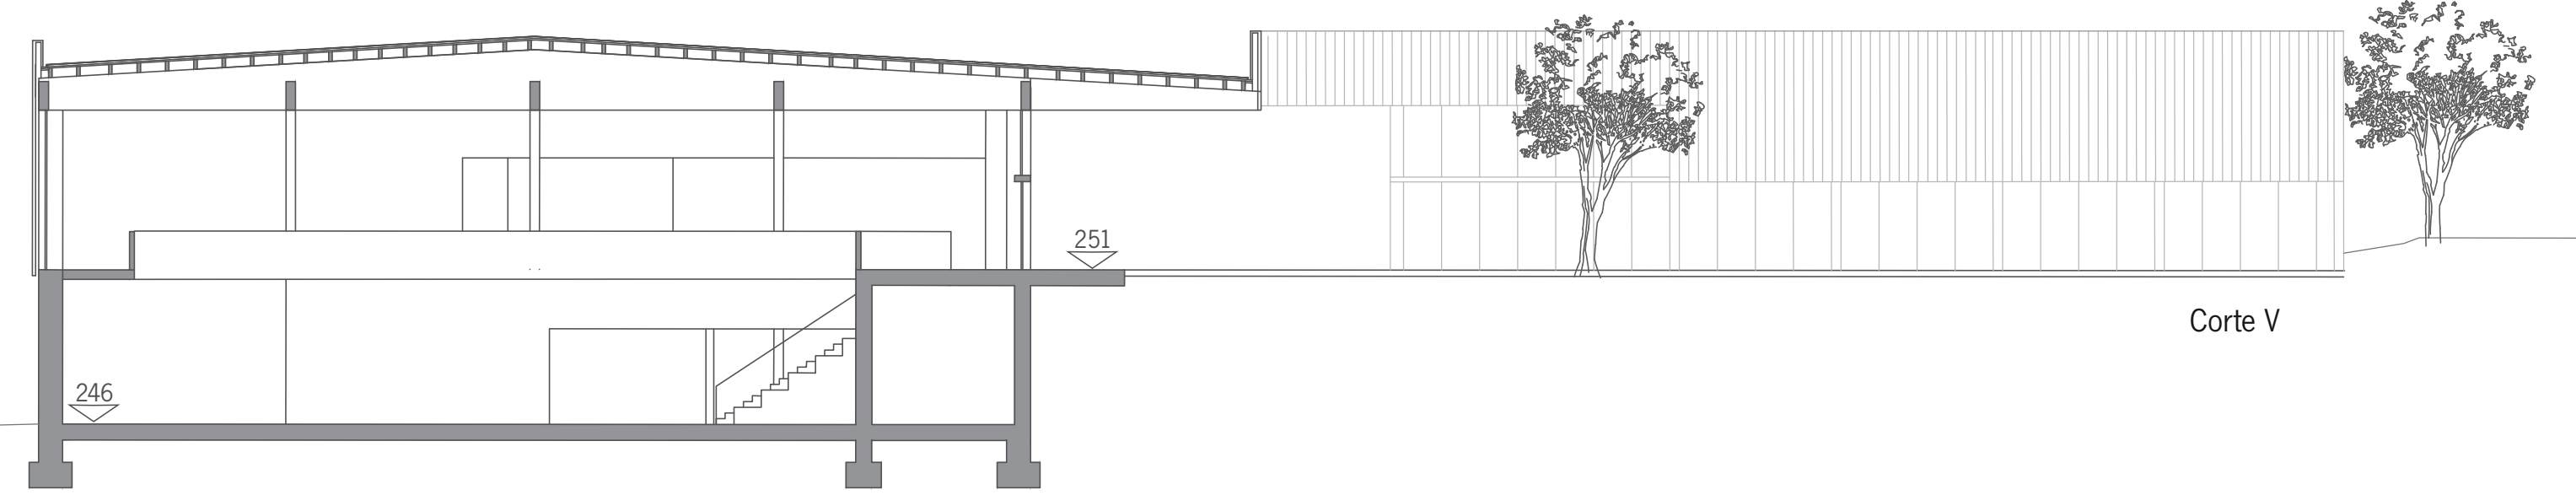
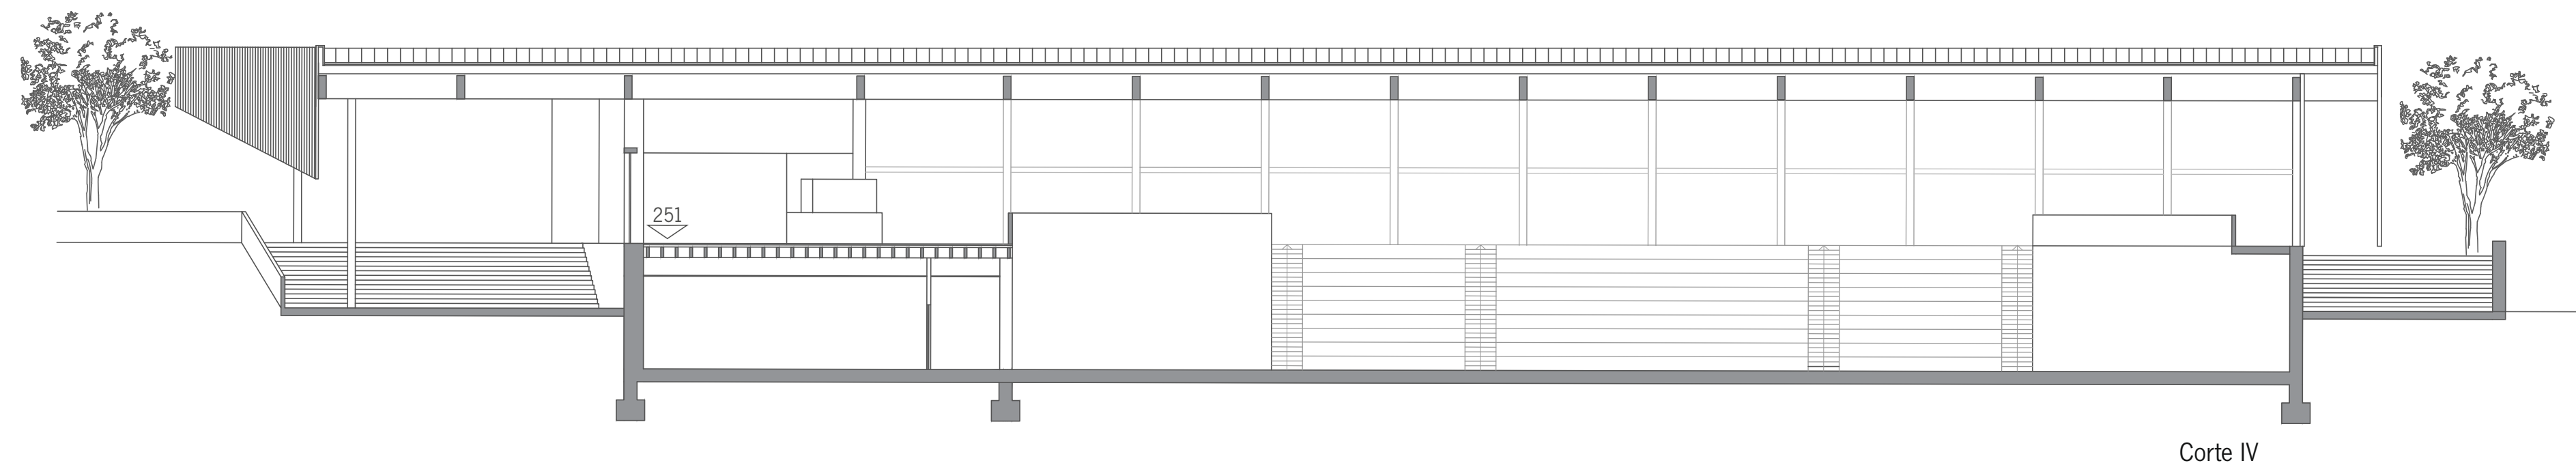
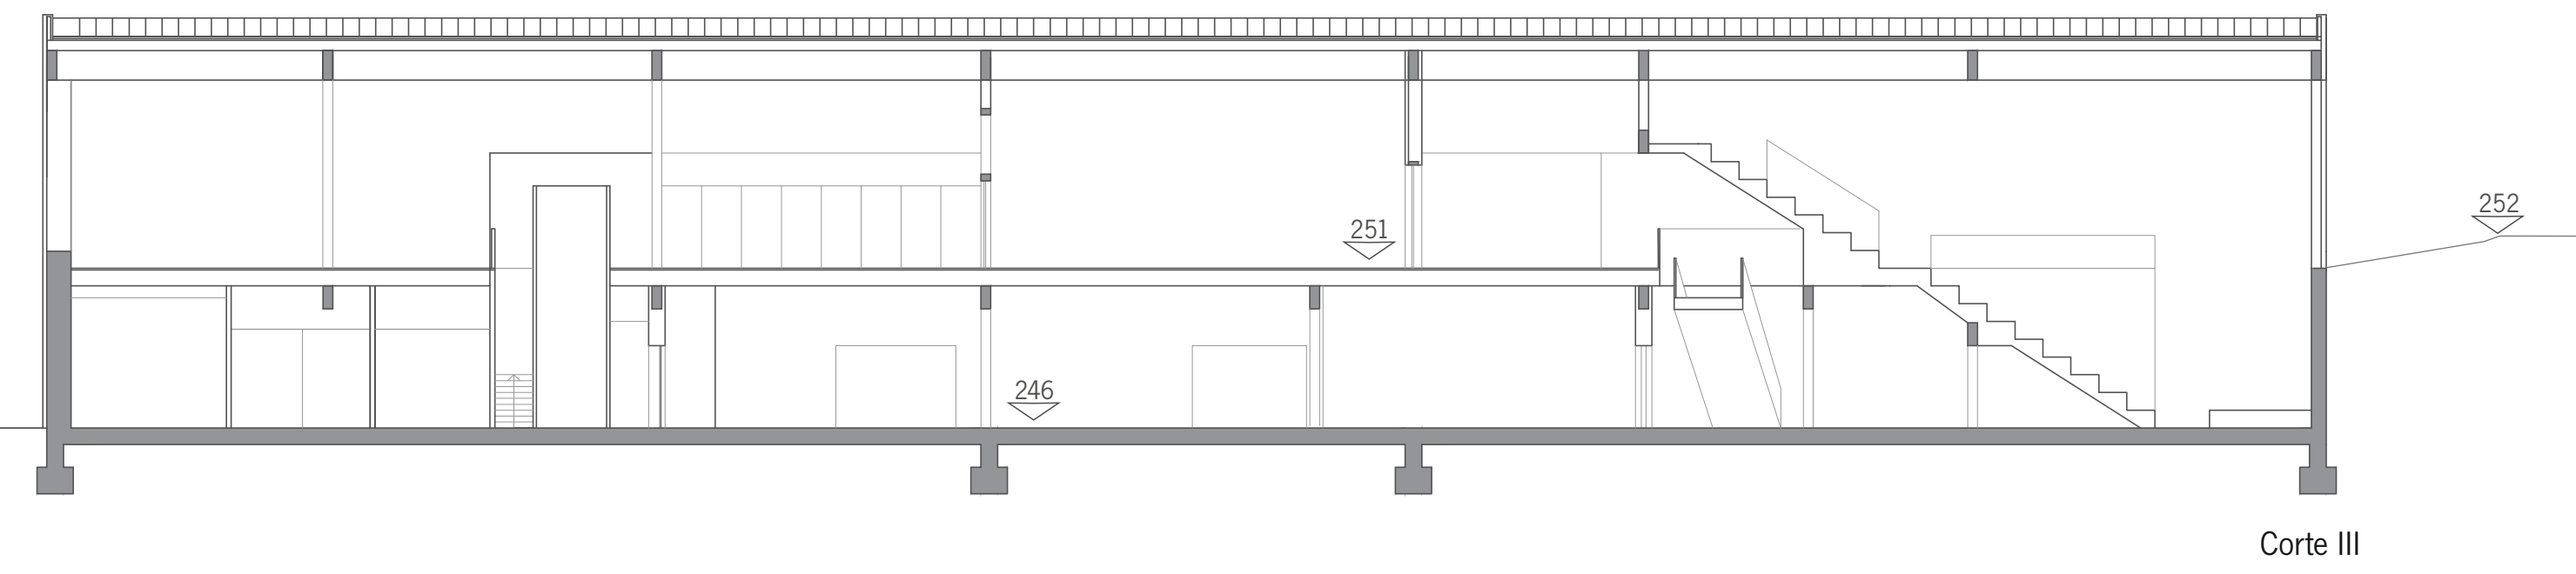
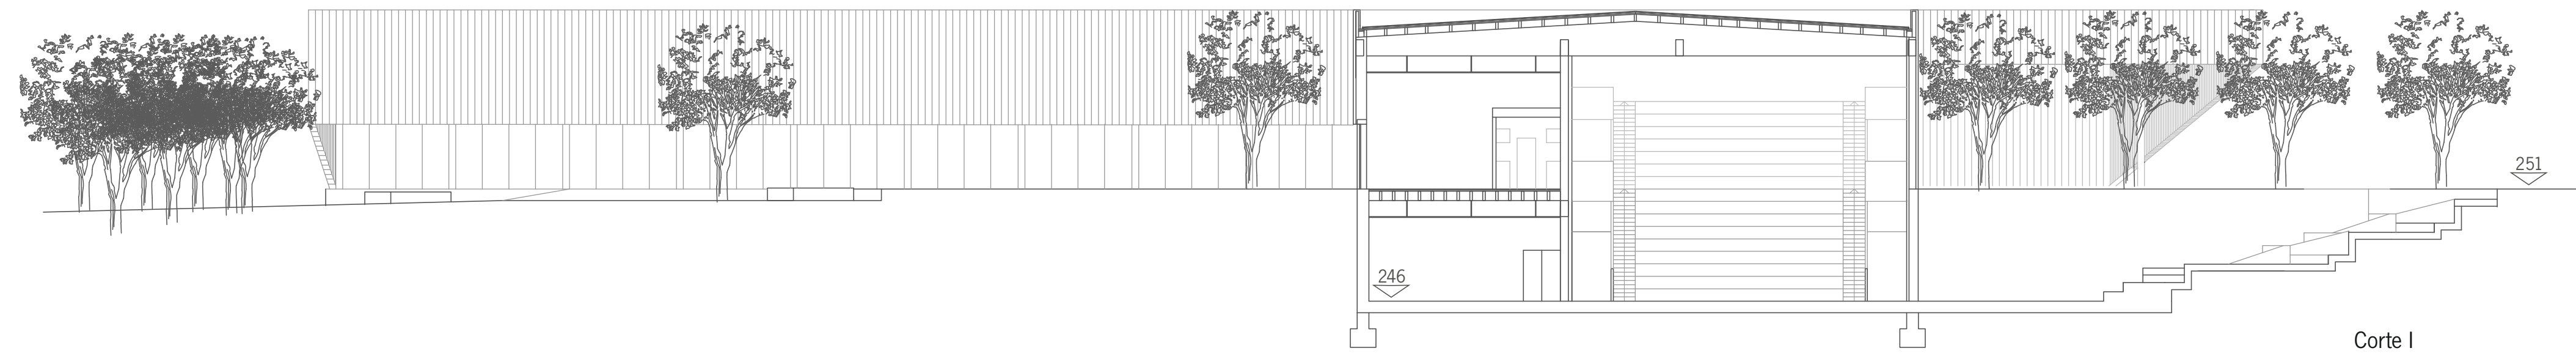
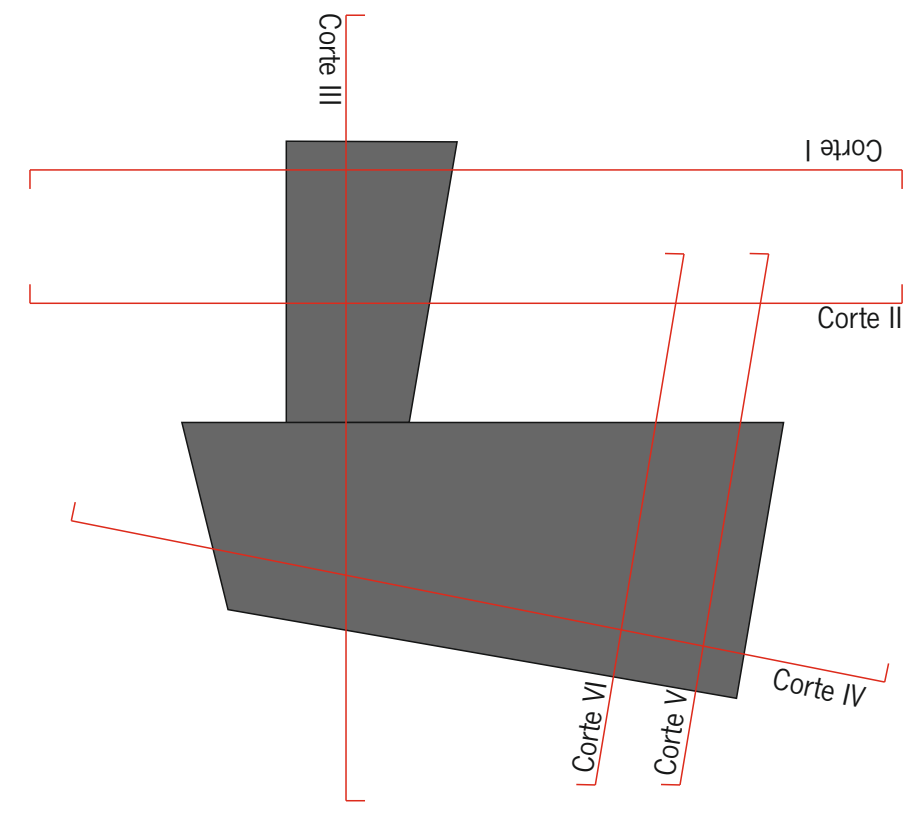


Escala 1/200

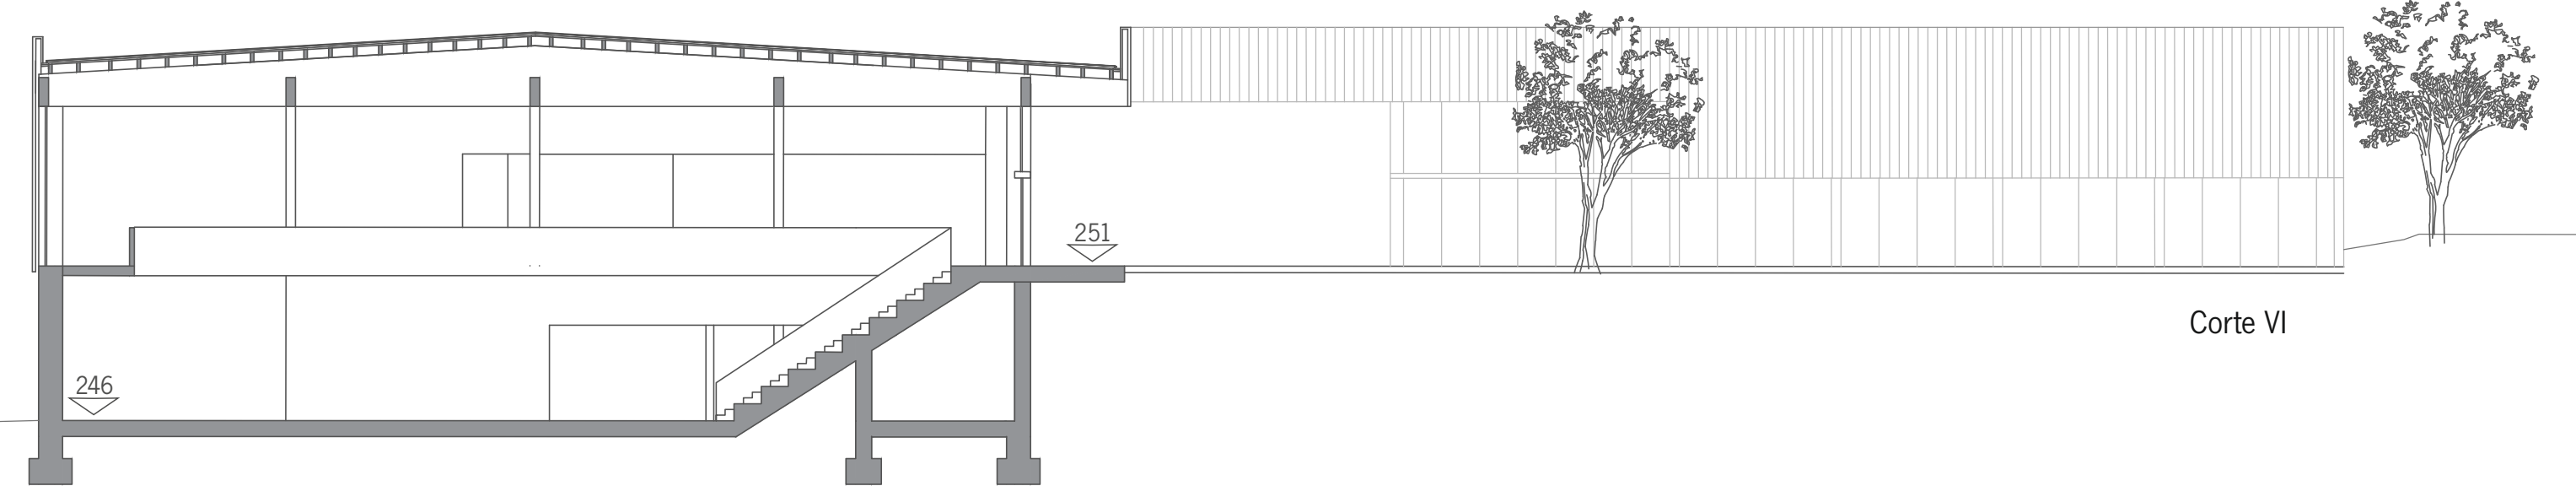
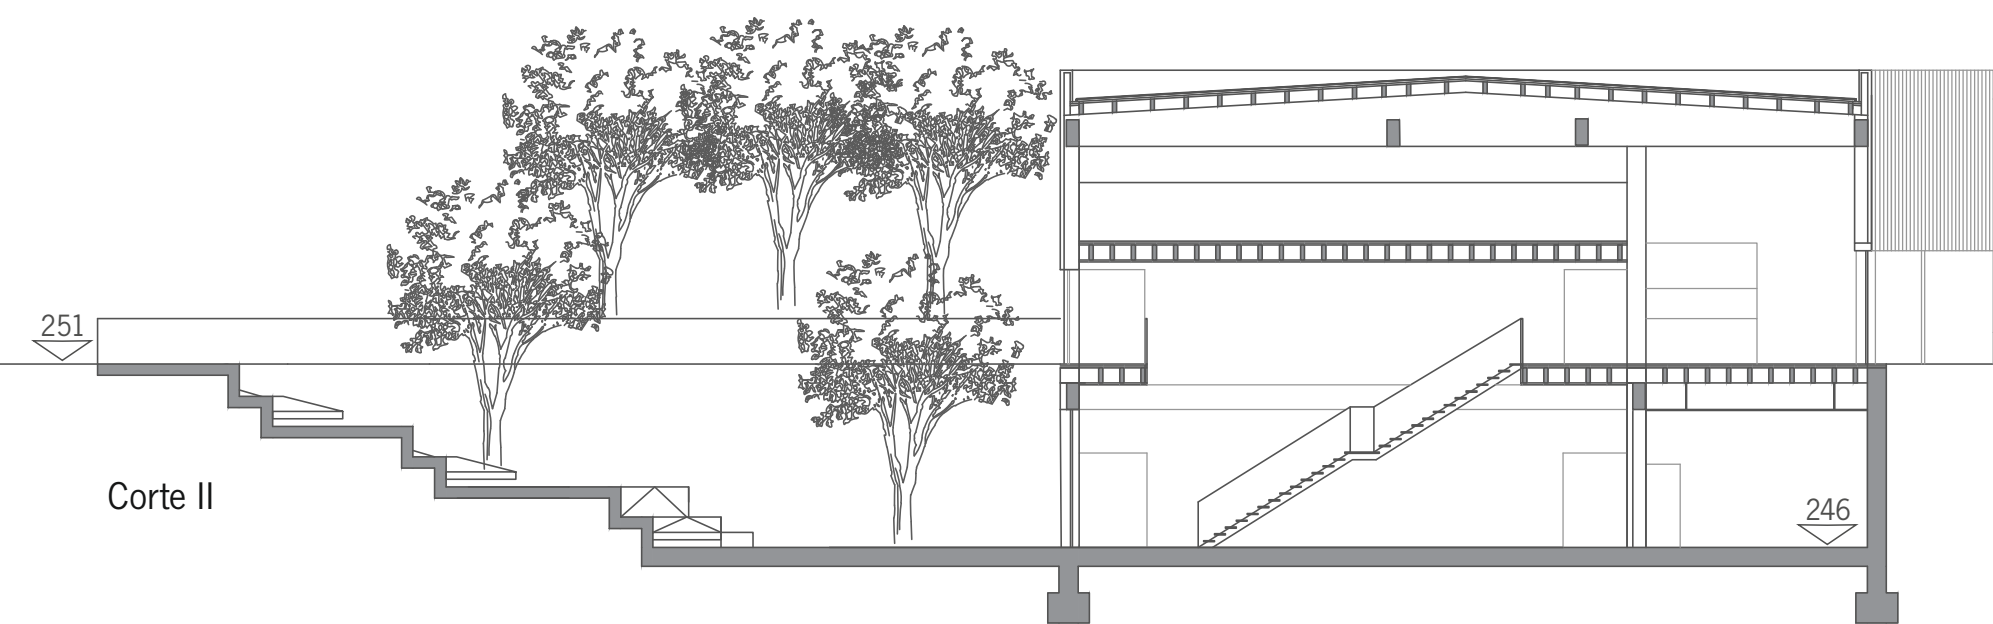




VOLUME II  
FOLHA-6  
ALÇADOS

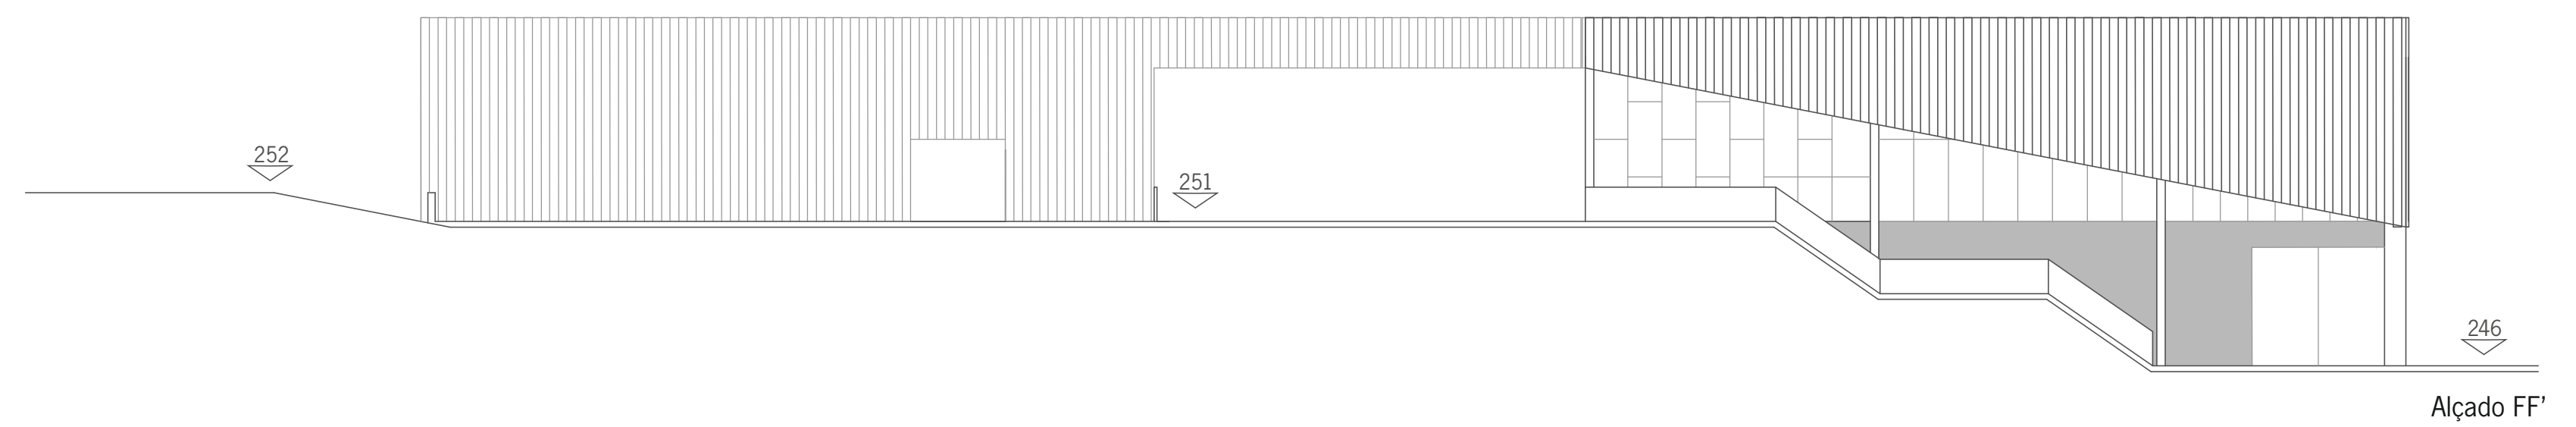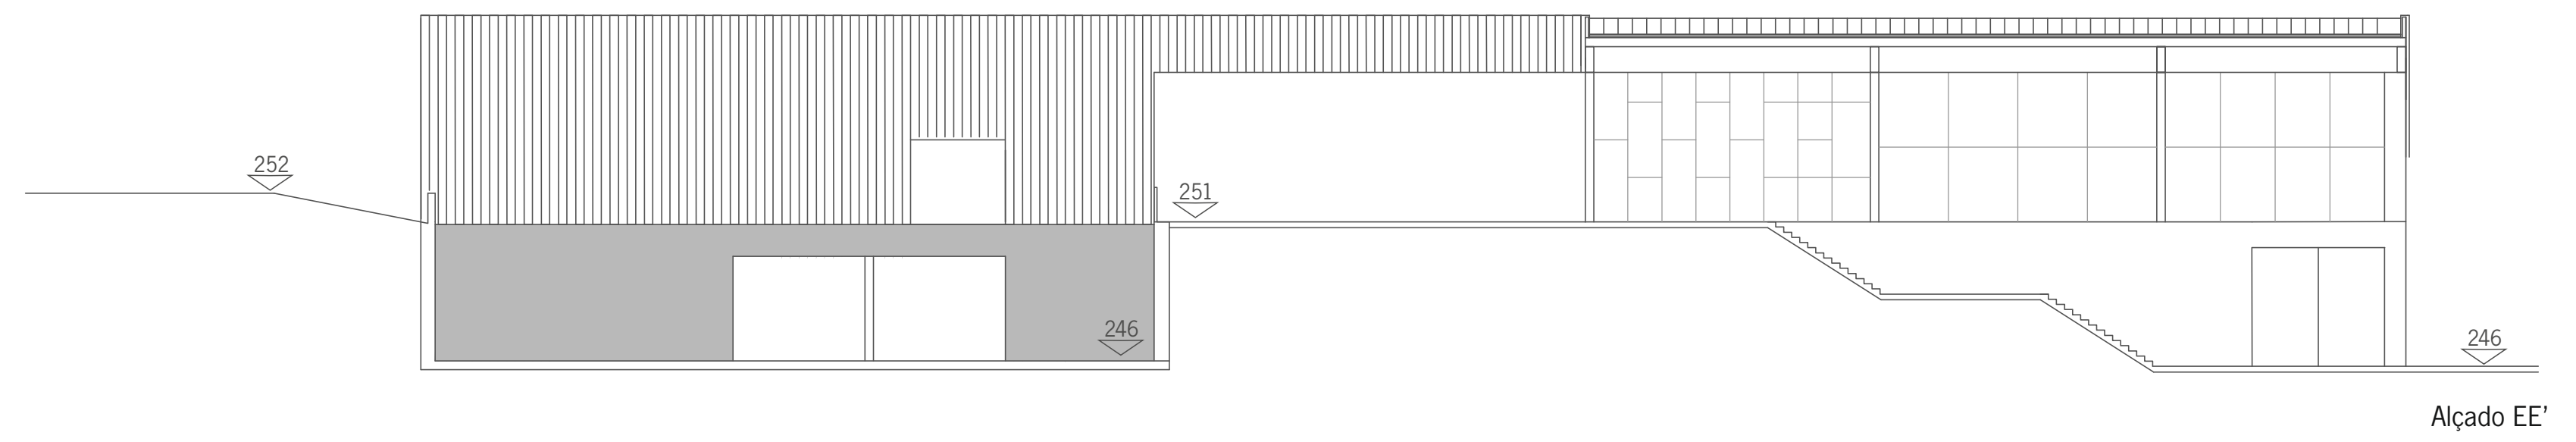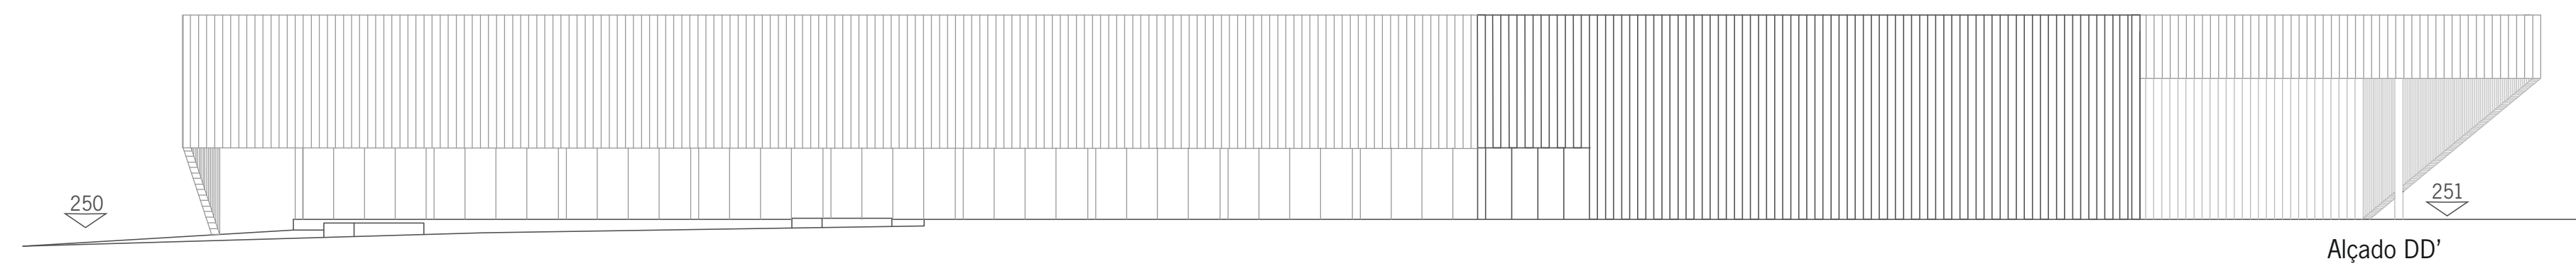
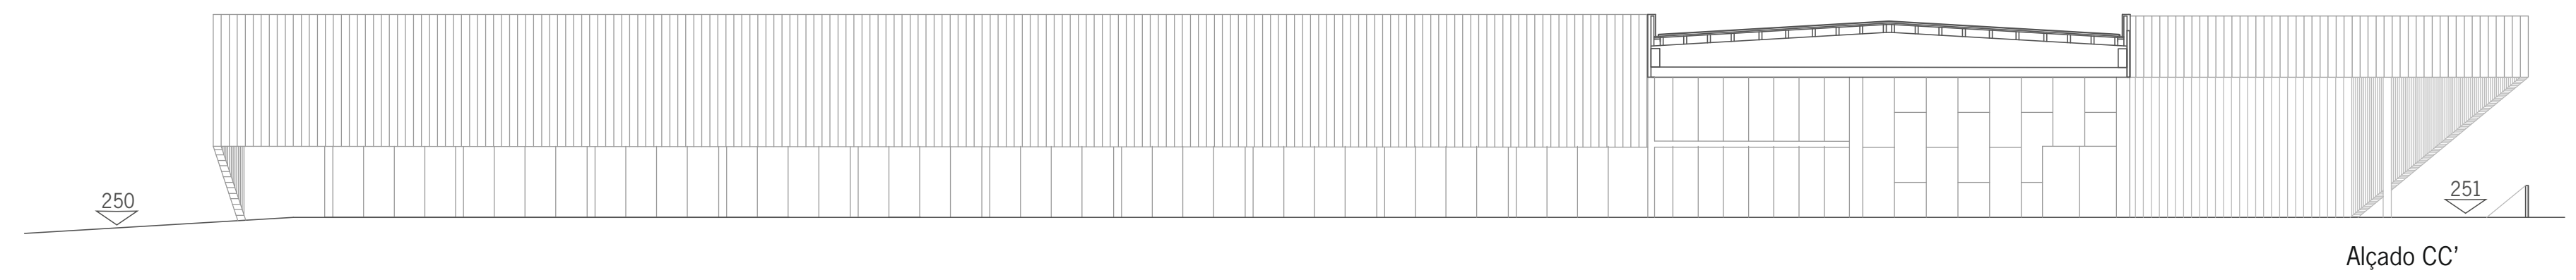
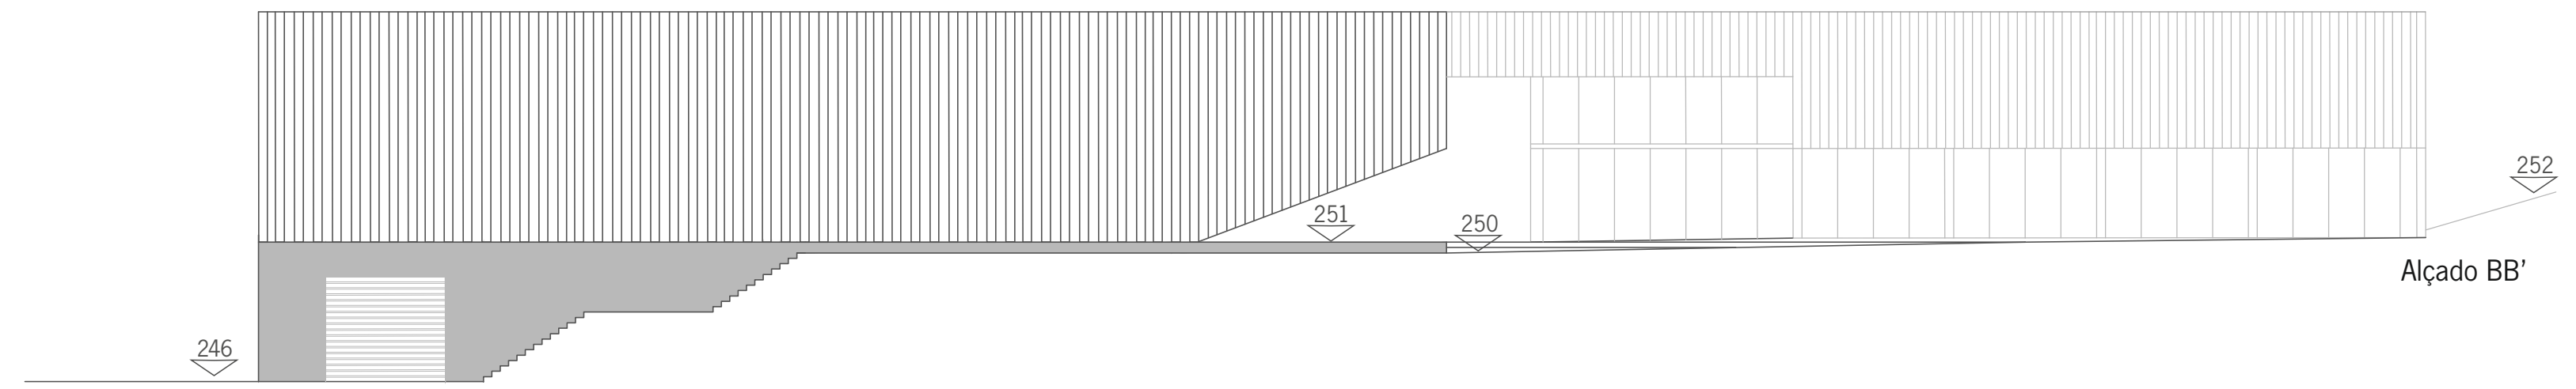
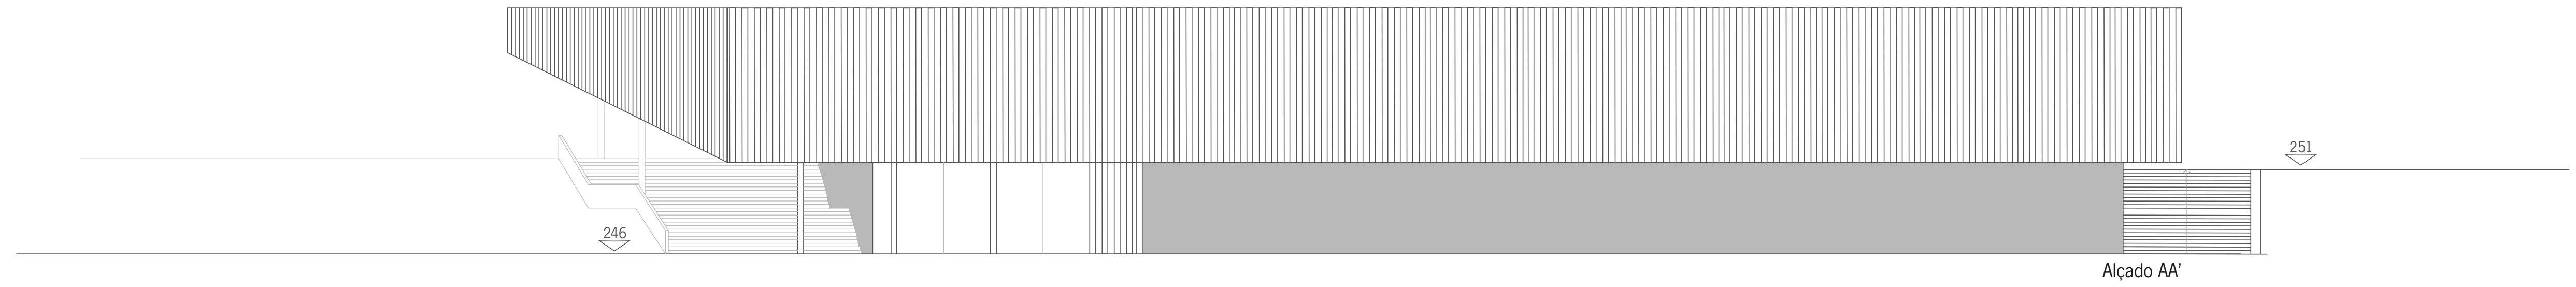


Escala 1/200

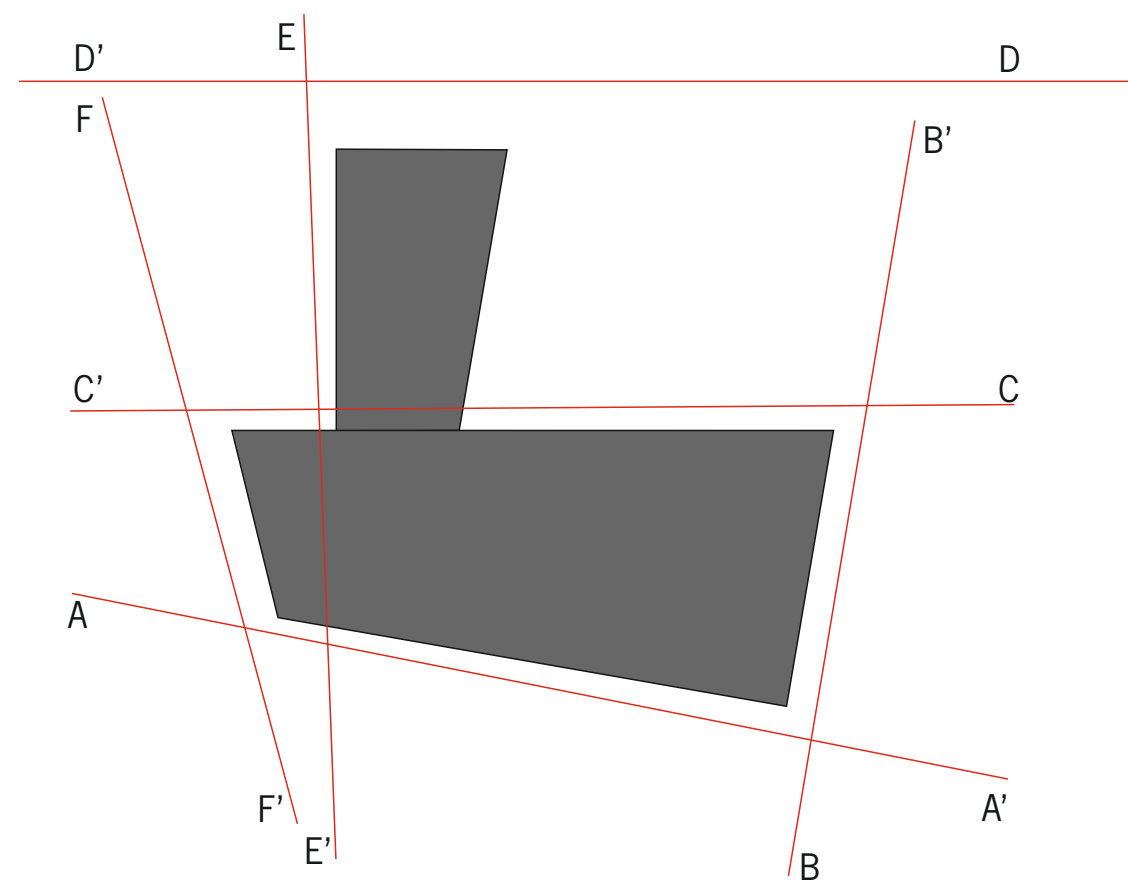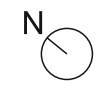

VOLUME II  
FOLHA-7

PORMENORES CONSTRUTIVOS

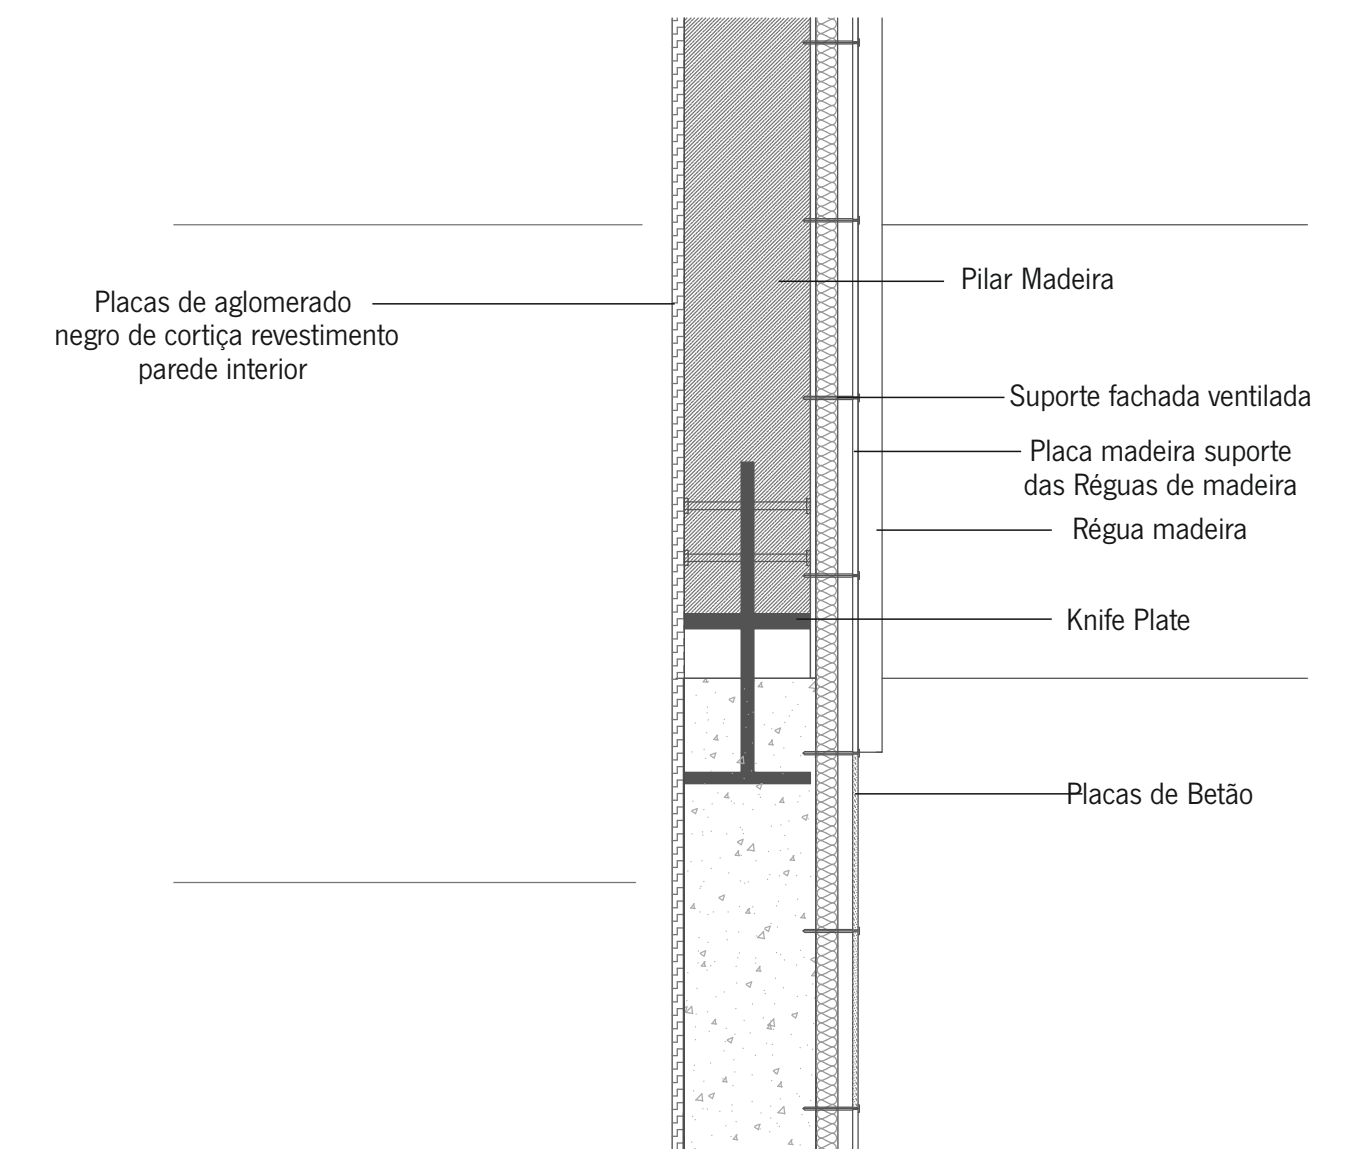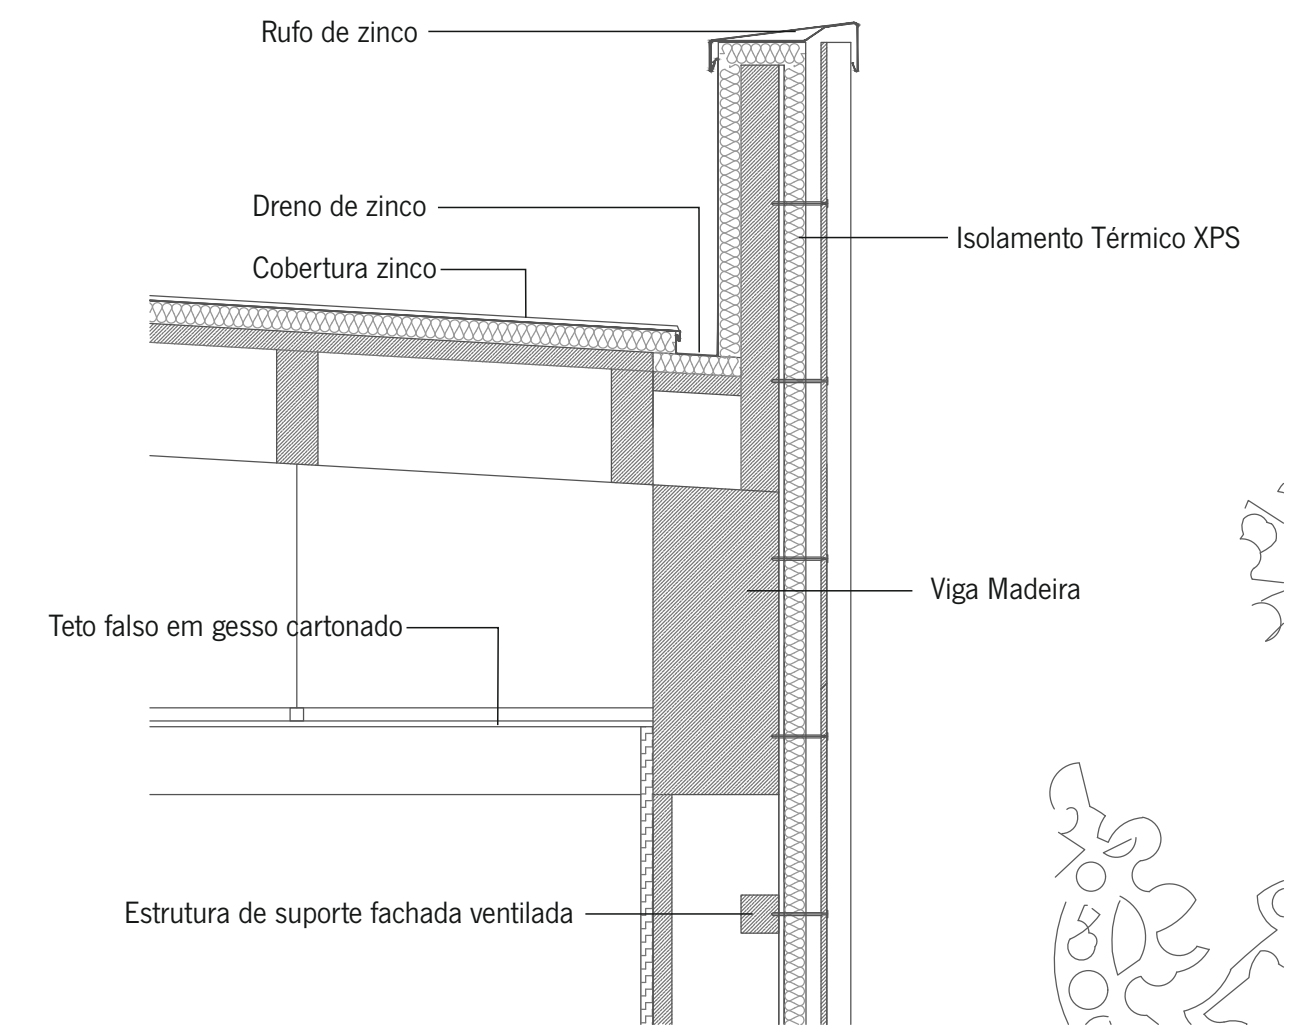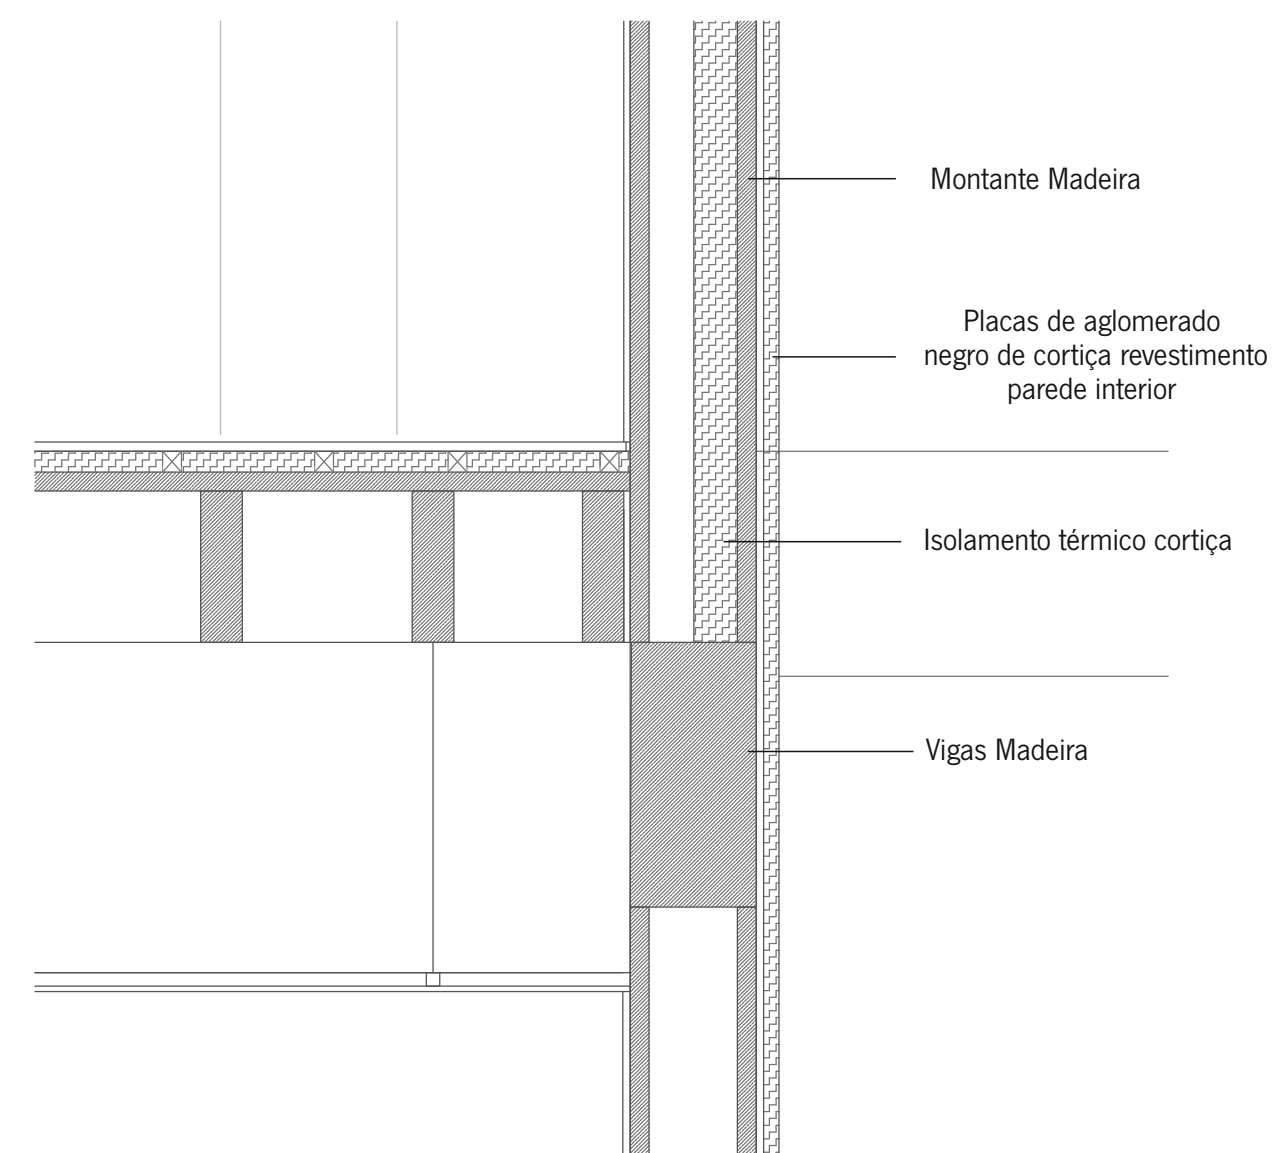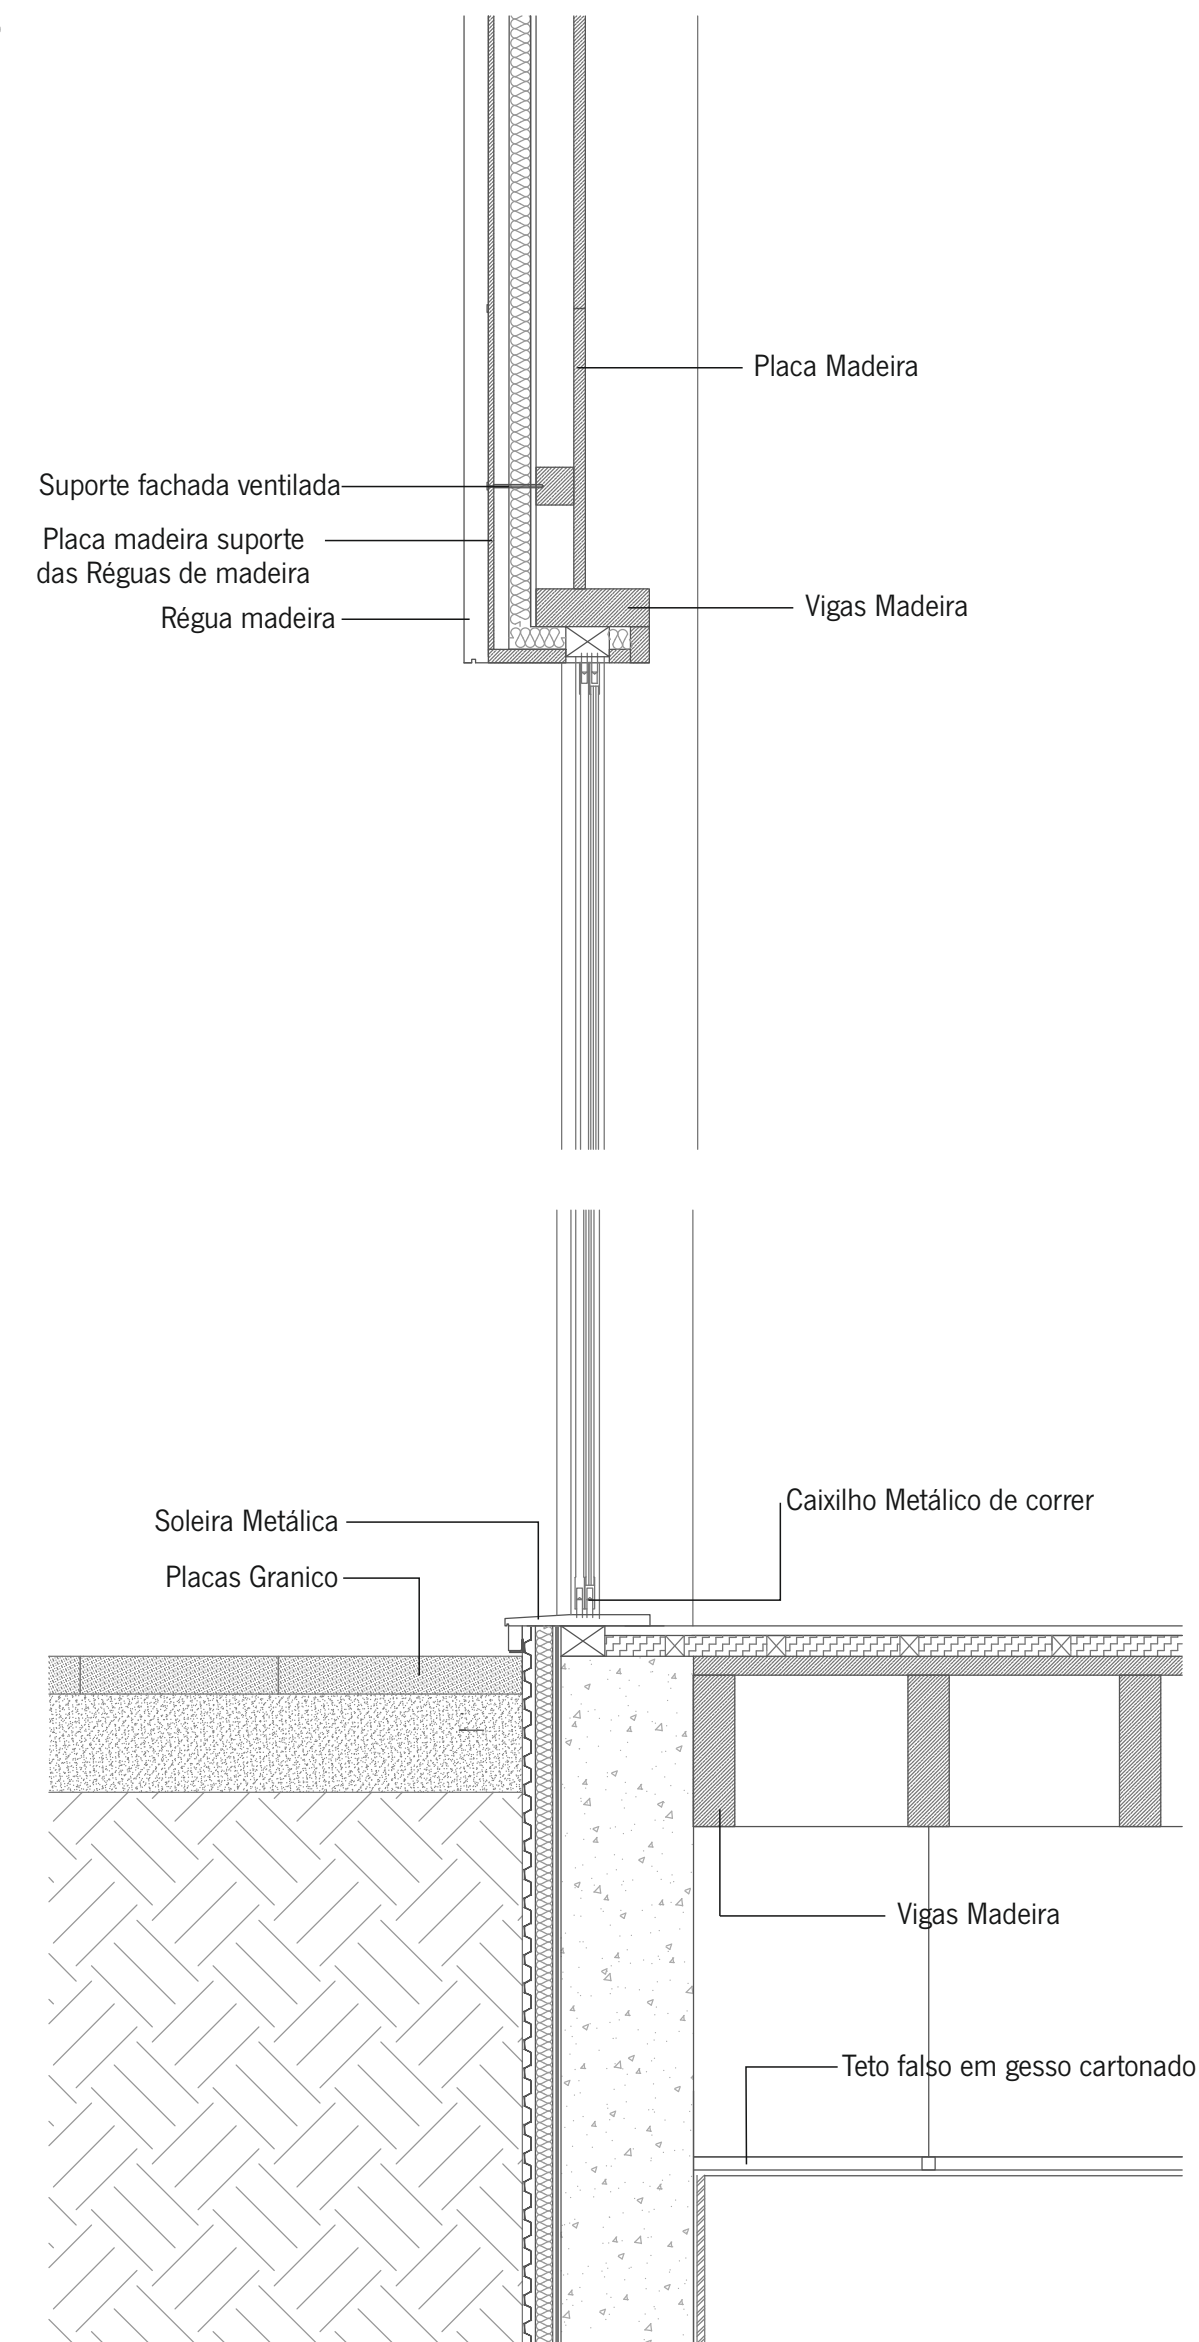

Escala 1/20

