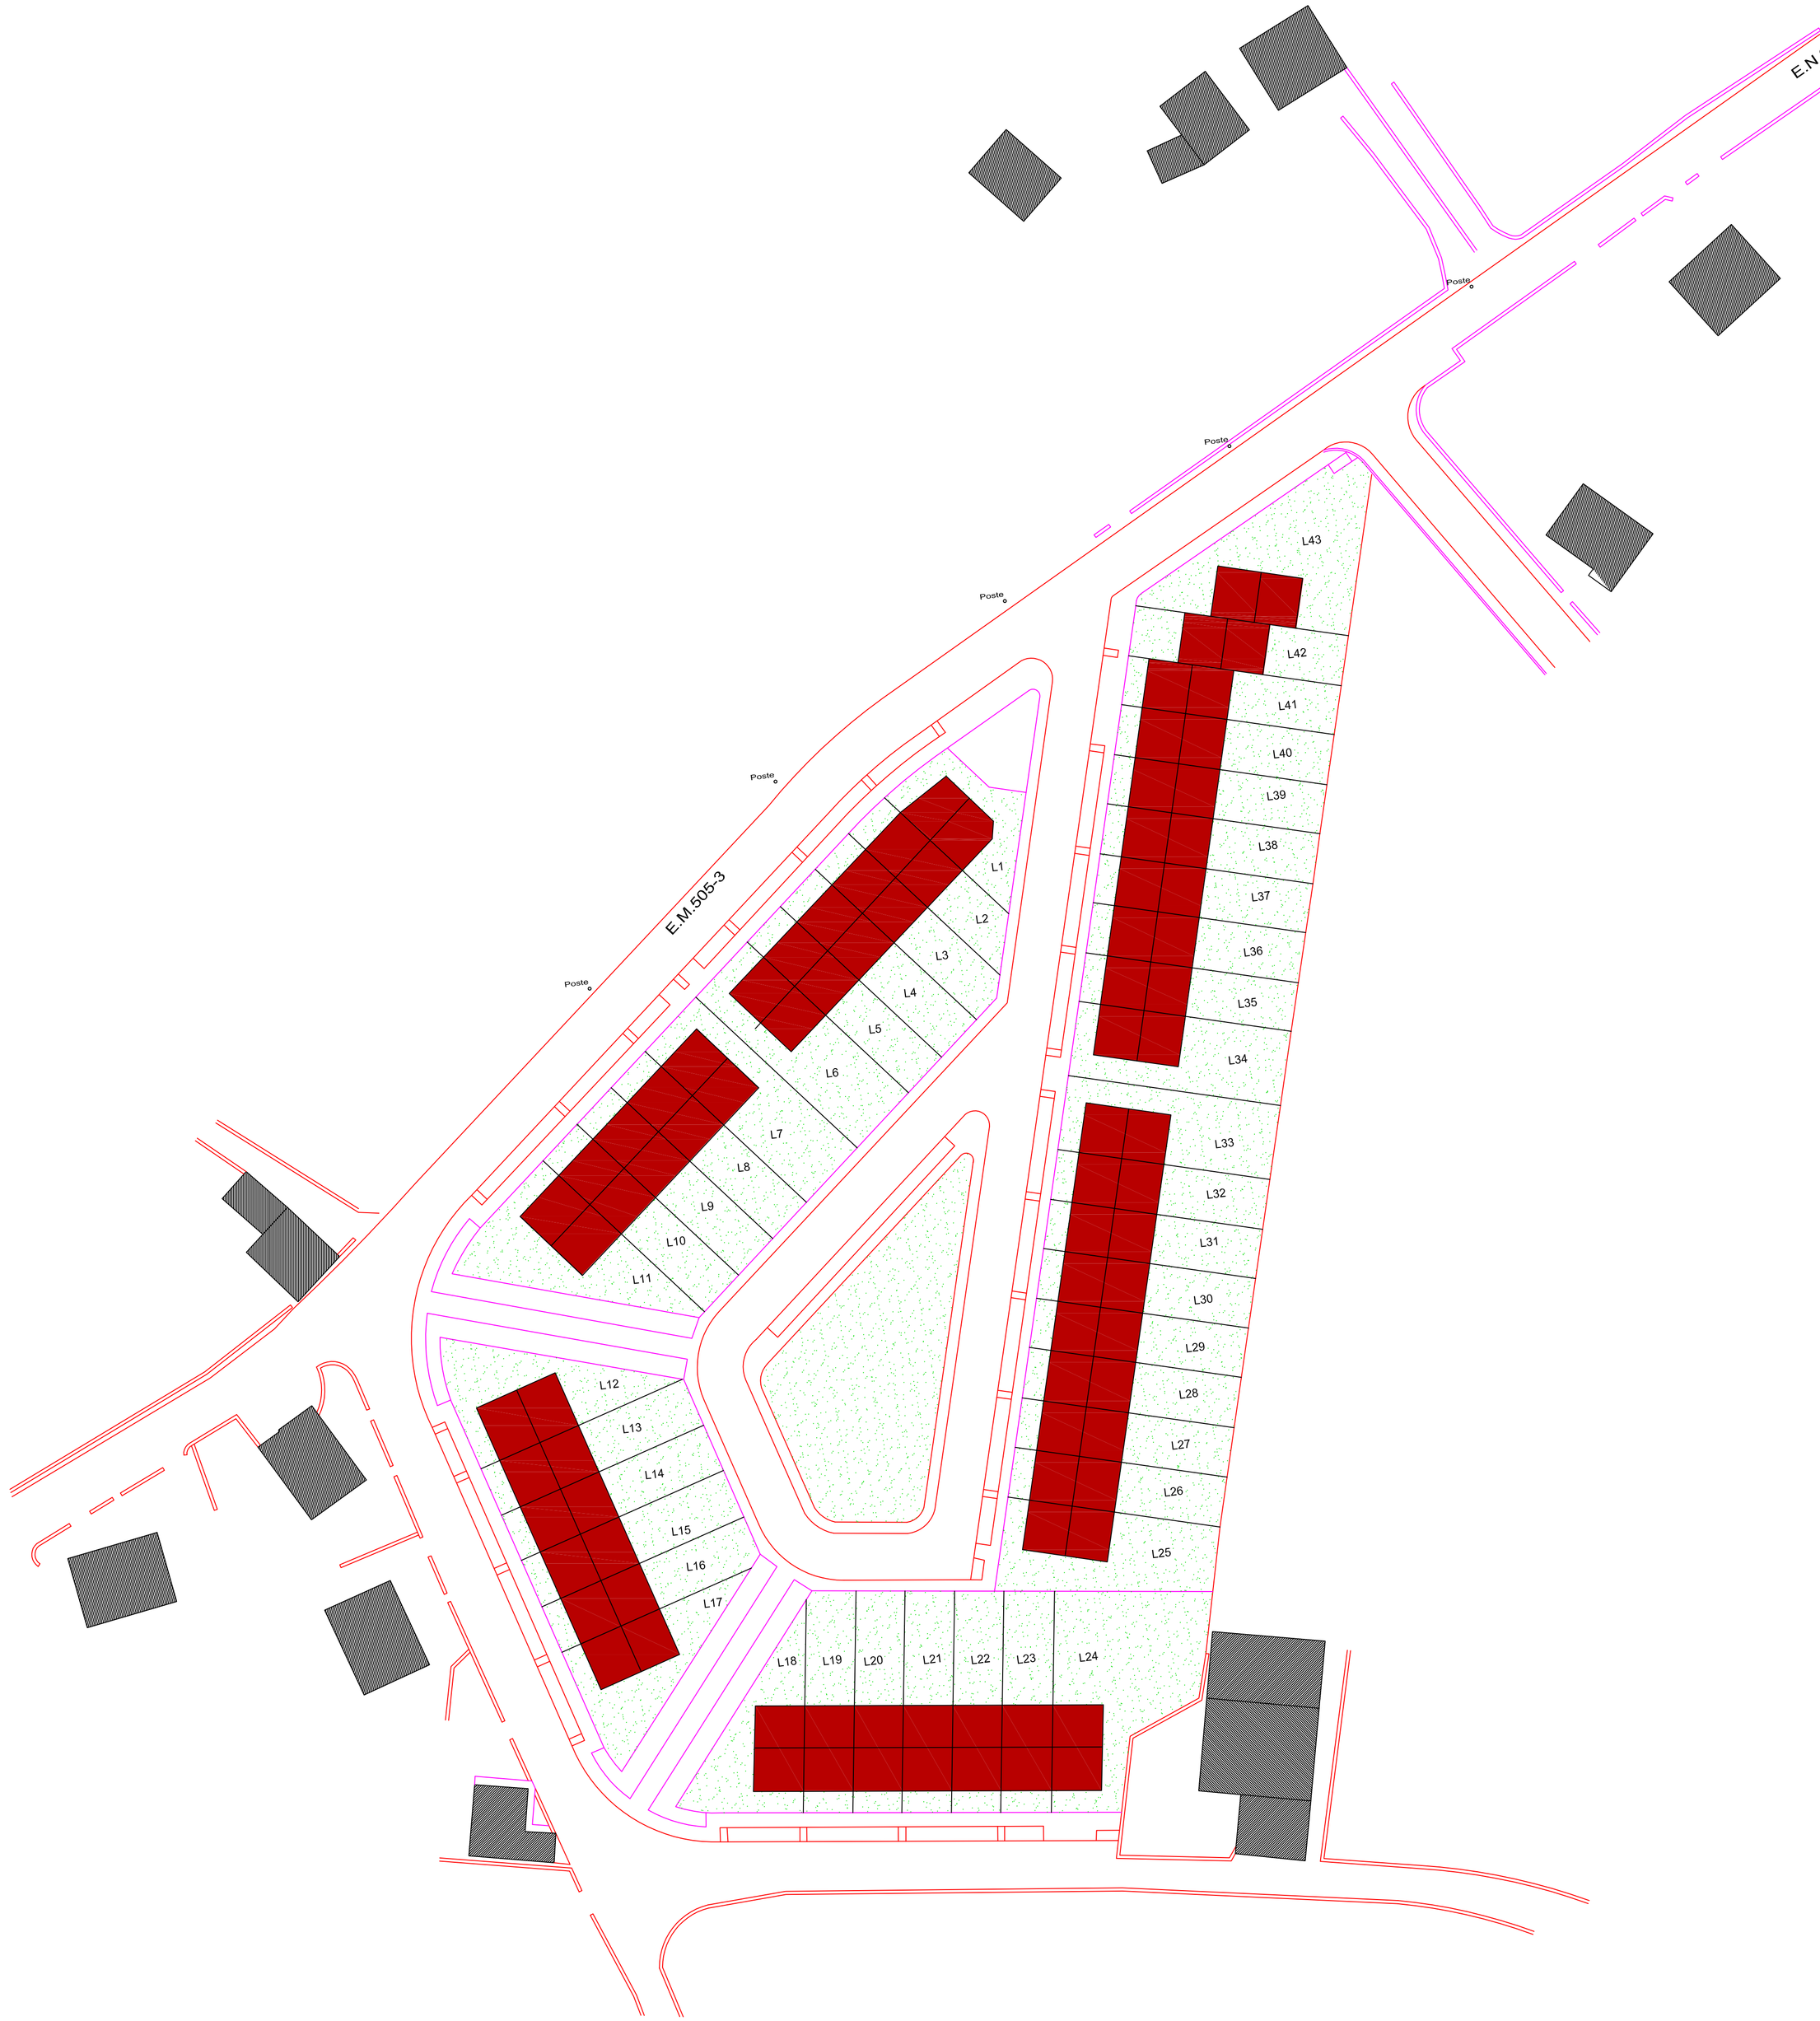

Proj.	Dez./2000	Adelino Lopes da Costa Lima
Des.		Lugar da Granja - Grimancelos
Copiou		BARCELOS
Verif.		
Área = 16.561,50m2		Loteamento
Escala: 1/500		

Planta de Trabalho

Desenho nº 2
anexo: 1 - 2

Ref.ª nº 86/2000