

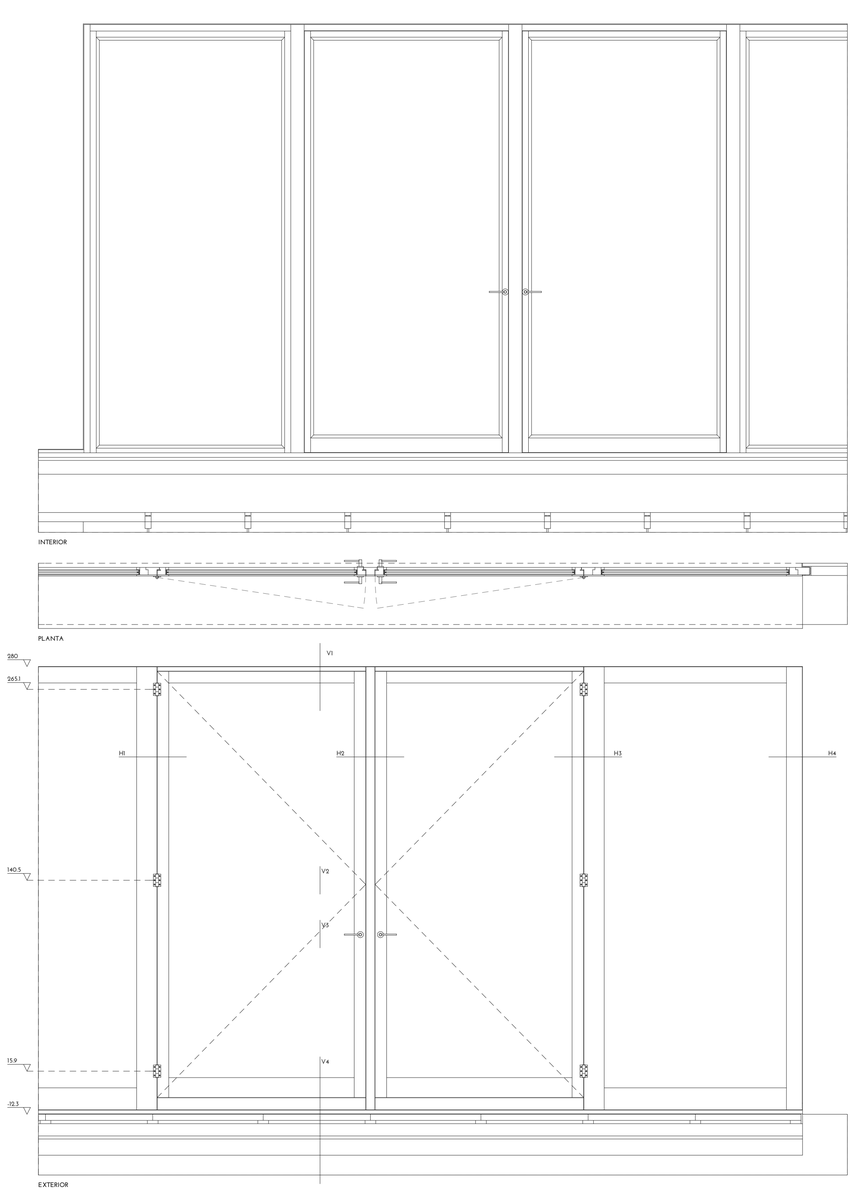


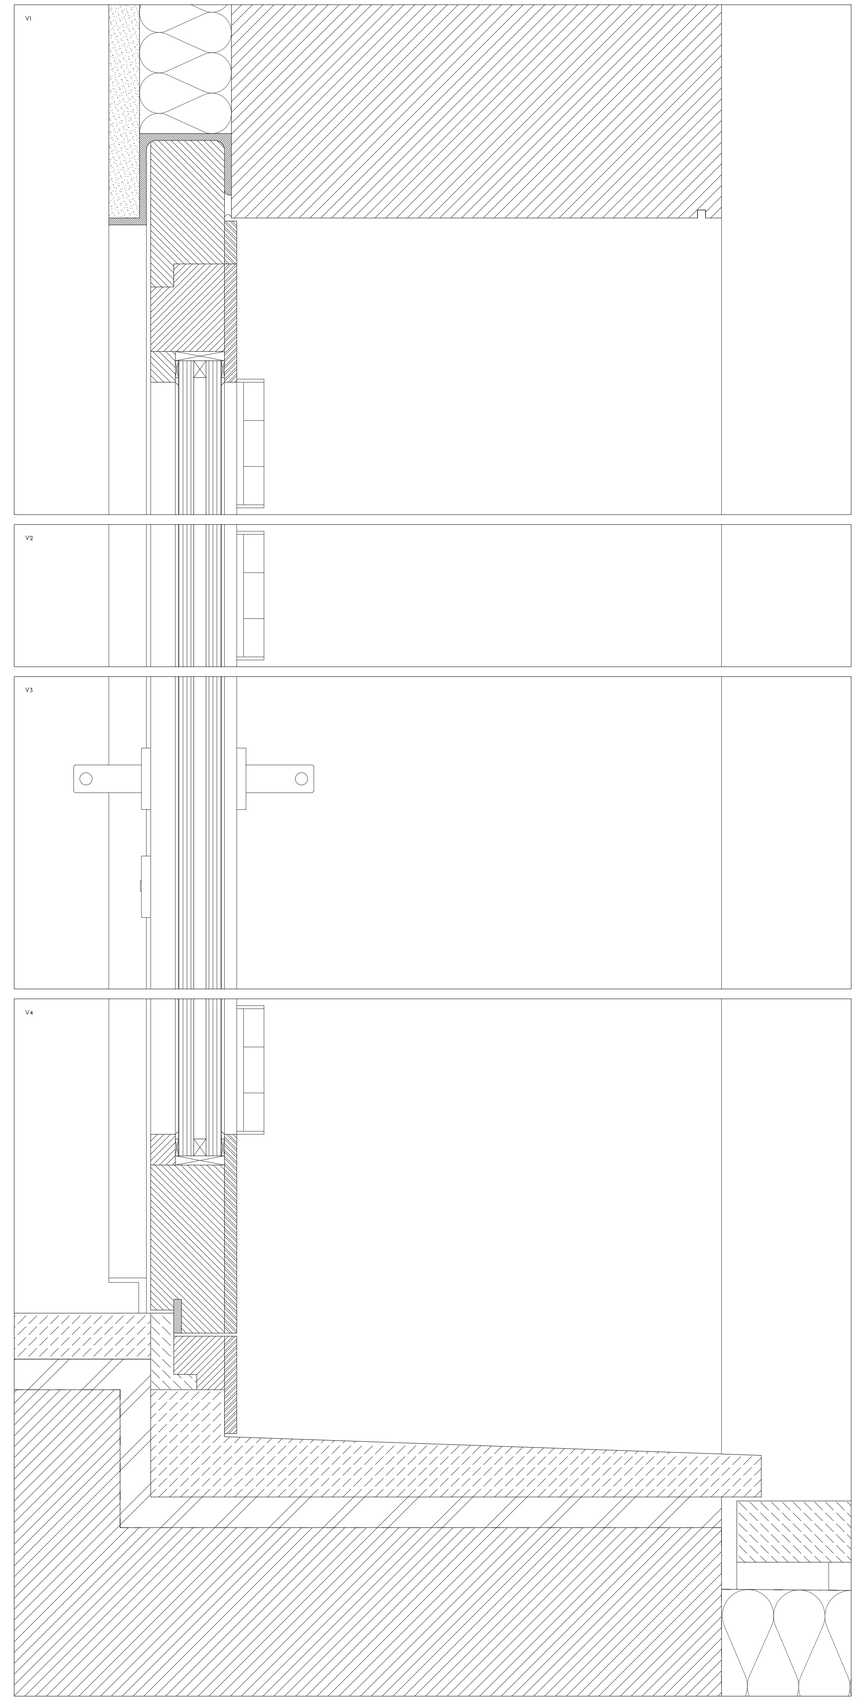

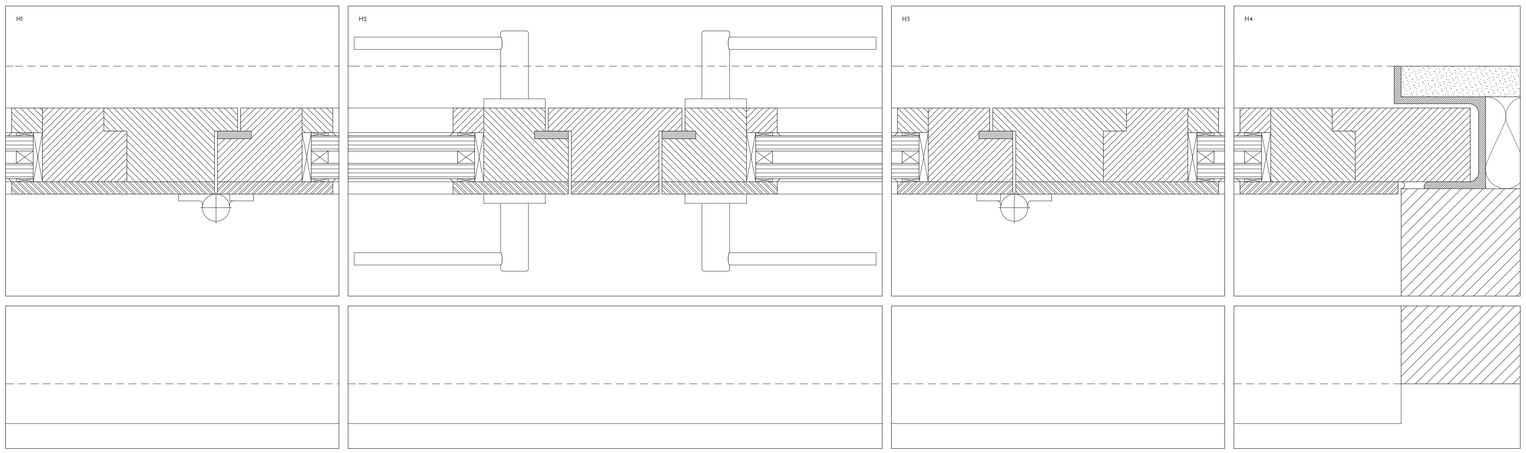

REGENERAÇÃO CULTURAL – REABILITAÇÃO DO TEATRO NARCISO FERREIRA, EM RIBA DE AVE , DISSERTAÇÃO DE MESTRADO EM ARQUITETURA

FRANCISCO DURVAL PINTO DE SOUSA
JANEIRO DE 2017

DESENHOS DA PROPOSTA | VÃO EXTERIOR TIPO, PISO 0 E PISO 1 – CAFÉ CONCERTO E SALA DE ARTES PERFORMATIVAS | ESCALAS 1:20 / 1:5