
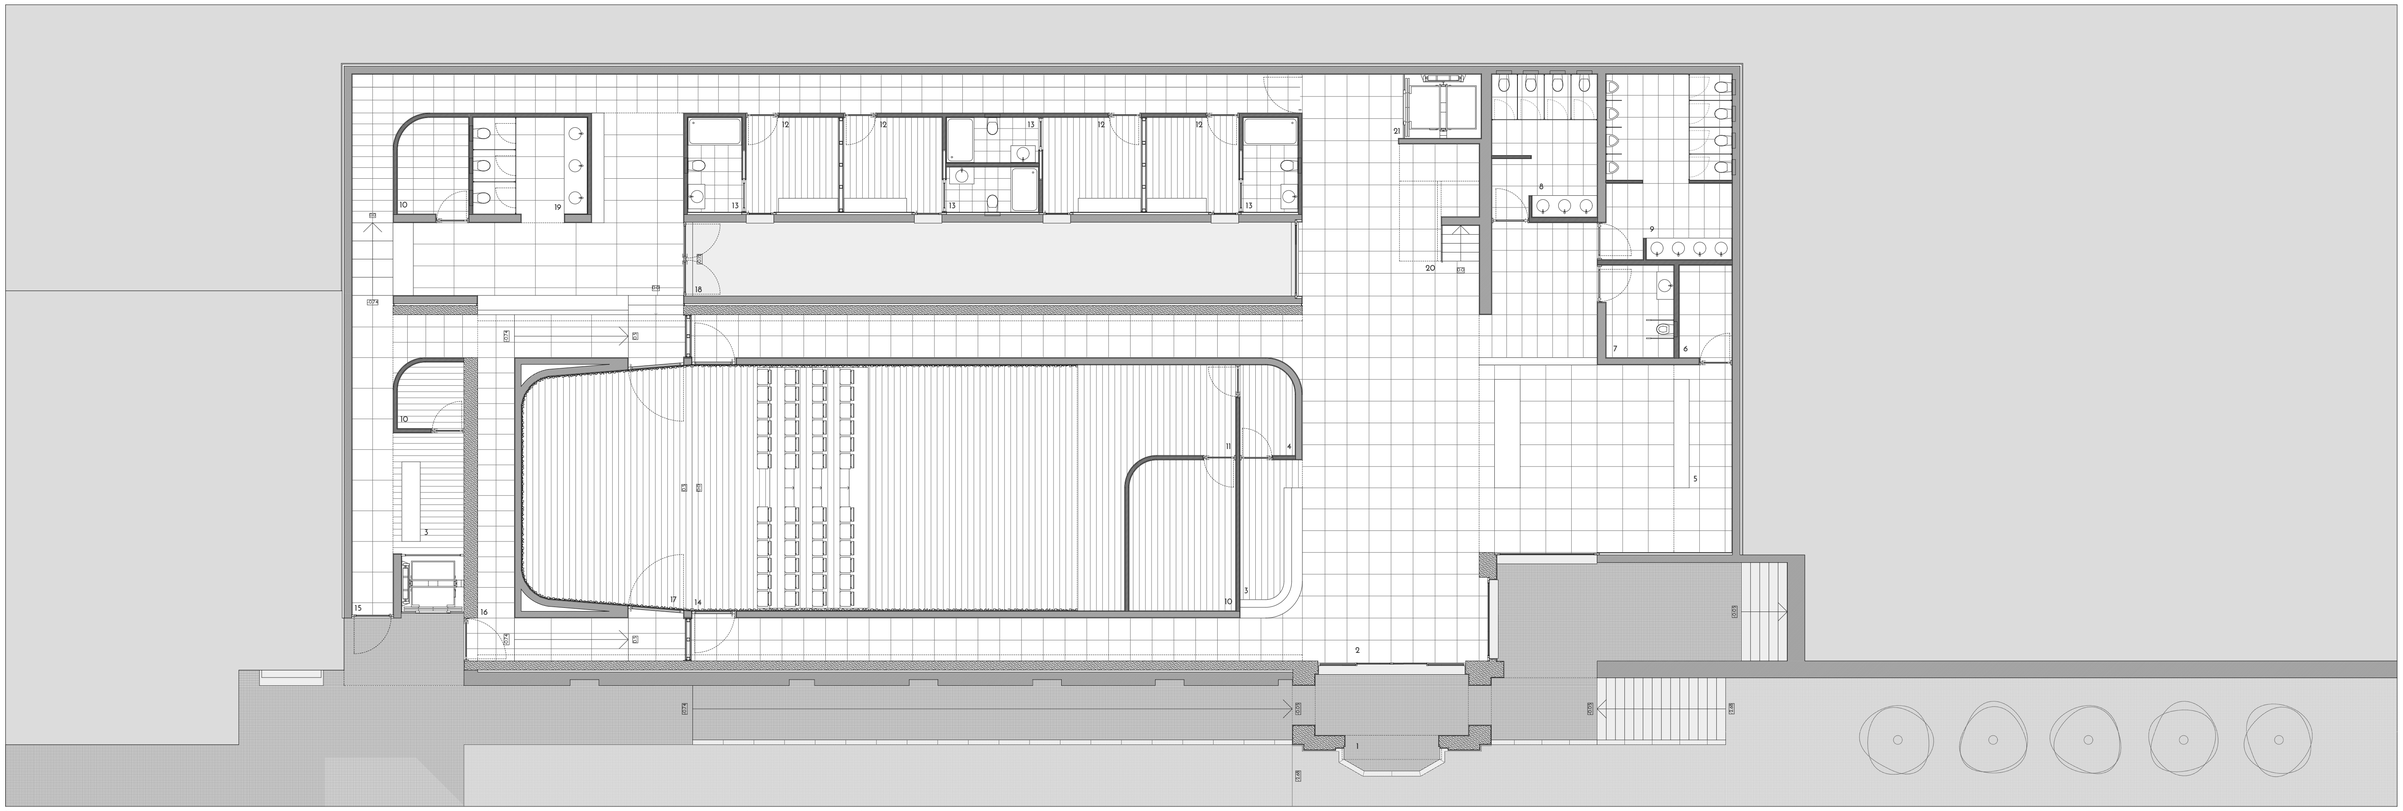


PLANTA PISO 1

LEGENDA: 1.MIRADOURO 2.ENTRADA 3.RECEÇÃO 4.BENGALEIRO 5.LOJA 6.ARMAZÉM 7.WC DEFICIENTES 8.WC FEMININOS 9.WC MASCULINOS 10.ARRUMOS 11.SALA TÉCNICA 12.CAMARINS 13.WC 14.AUDITÓRIO 15.ENTRADA DE ARTISTAS 16.ENTRADA DE EQUIPAMENTOS 17.PALCO 18.PÁTIO PRIVATIVO 19.WC DE SERVIÇO 20.ESCADAS DE ACESSO 21.ELEVADOR

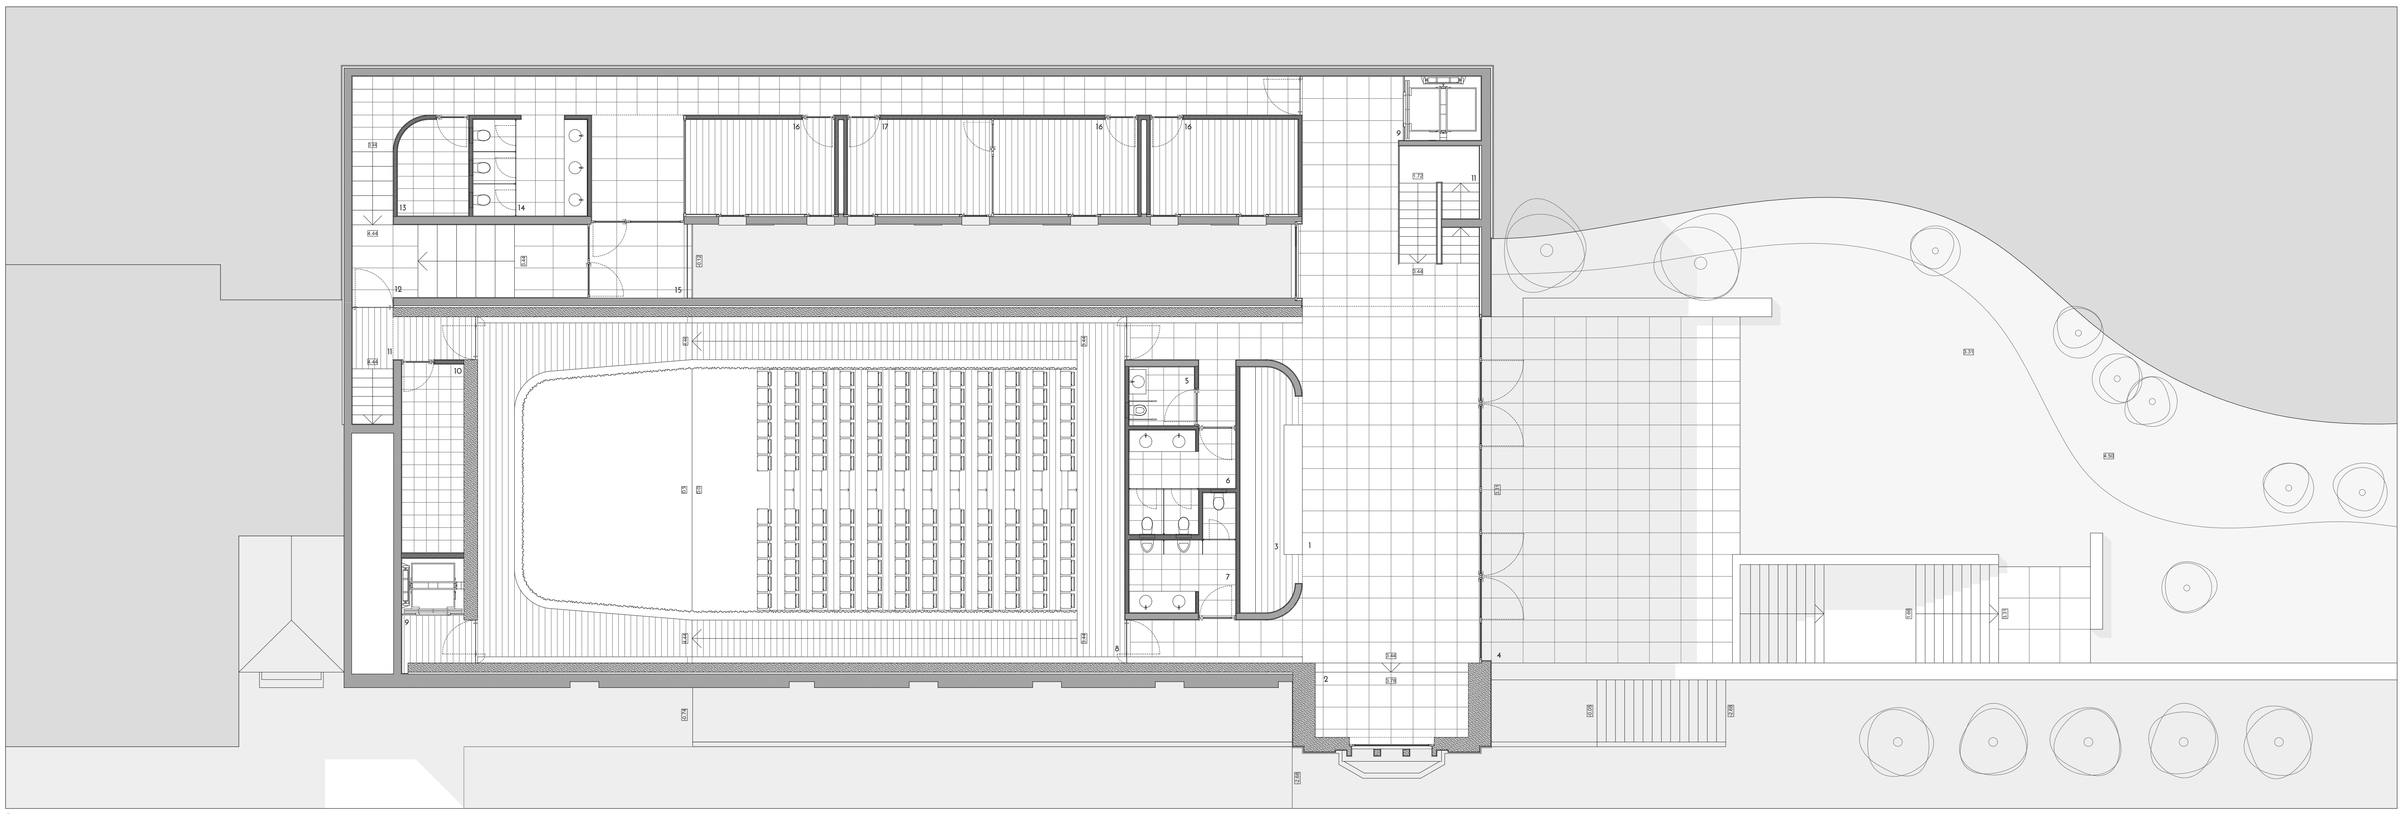

PLANTA PISO 2

LEGENDA: 1.CAFÉ CONCERTO 2.PALCO 3.BALCÃO 4.ESPLANADA 5.WC DEFICIENTES 6.WC FEMININO 7.WC MASCULINO 8.AUDITÓRIO 9.ELEVADOR 10.SALA TÉCNICA 11.ESCADAS DE ACESSO 12.ACESSO ADMINISTRAÇÃO 13.ARRUMOS 14. WC DE SERVIÇO 15.ÁREA EXTERIOR 16.GABINETE ADMINISTRATIVO 17.SALA DE REUNIÕES

REGENERAÇÃO CULTURAL – REABILITAÇÃO DO TEATRO NARCISO FERREIRA, EM RIBA DE AVE . DISSERTAÇÃO DE MESTRADO EM ARQUITETURA

FRANCISCO DURVAL PINTO DE SOUSA
JANEIRO DE 2017

DESENHOS DA PROPOSTA	PLANTAS PISO 1 E PISO 2	ESCALAS: 1:100	2 /10