
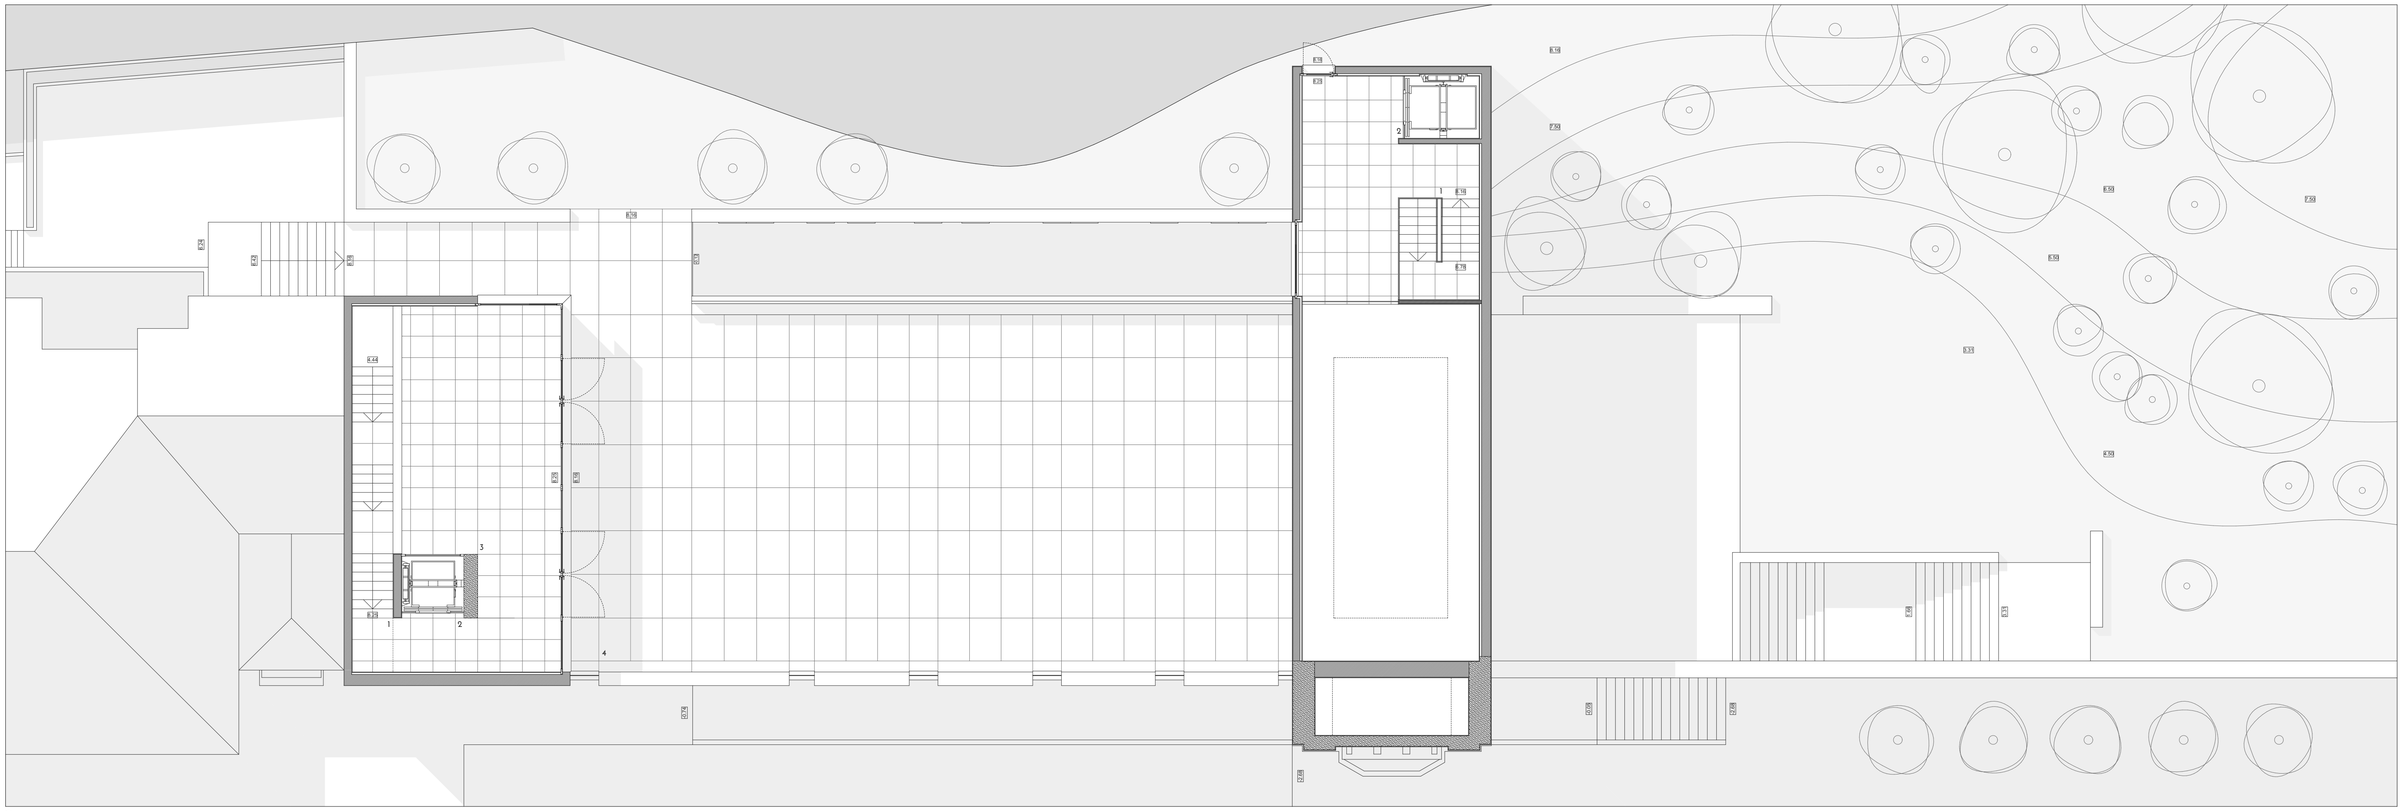


PLANTA PISO 3

LEGENDA: 1ESCADAS DE ACESSO 2ELEVADOR 3SALA DE ARTES PERFORMATIVAS 4PRAÇA EXTERIOR

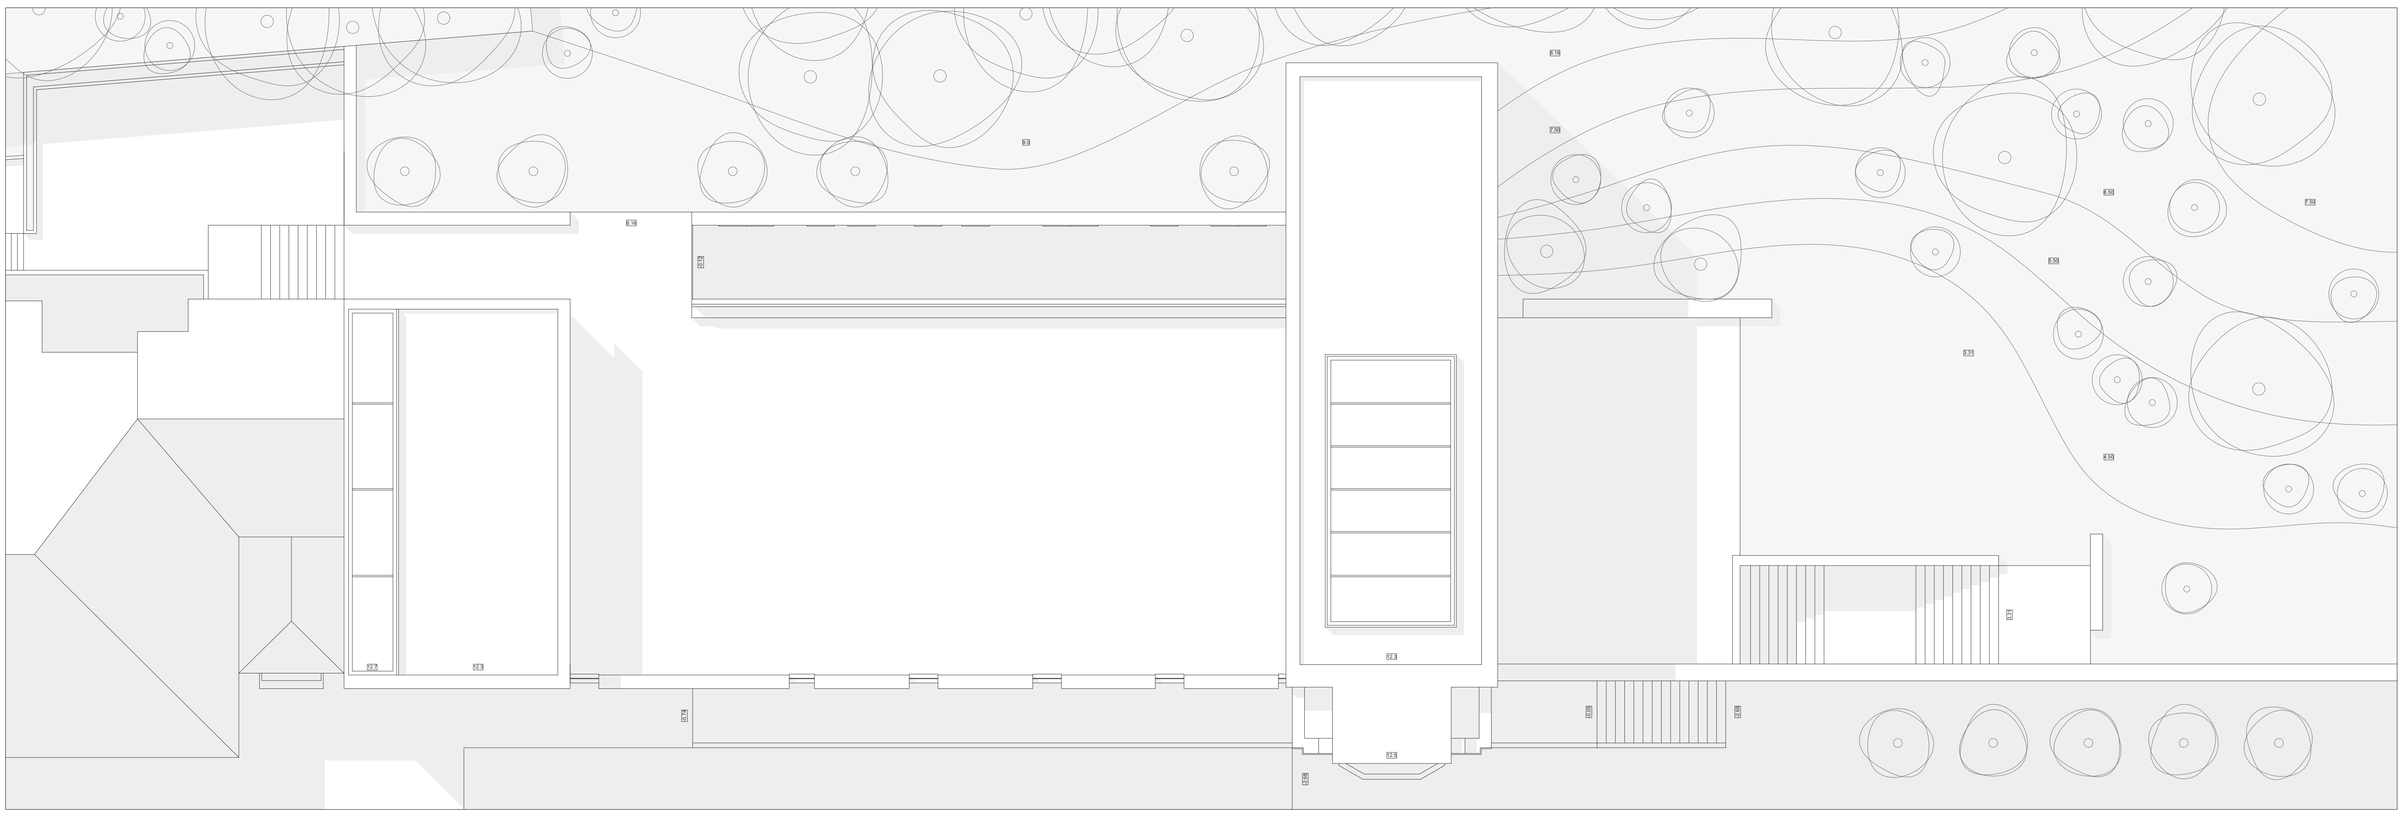

PLANTA DE COBERTURAS

REGENERAÇÃO CULTURAL – REABILITAÇÃO DO TEATRO NARCISO FERREIRA, EM RIBA DE AVE . DISSERTAÇÃO DE MESTRADO EM ARQUITETURA

FRANCISCO DURVAL PINTO DE SOUSA
JANEIRO DE 2017

DESENHOS DA PROPOSTA	PLANTAS PISO 3 E COBERTURAS	ESCALAS 1:100	3/20