


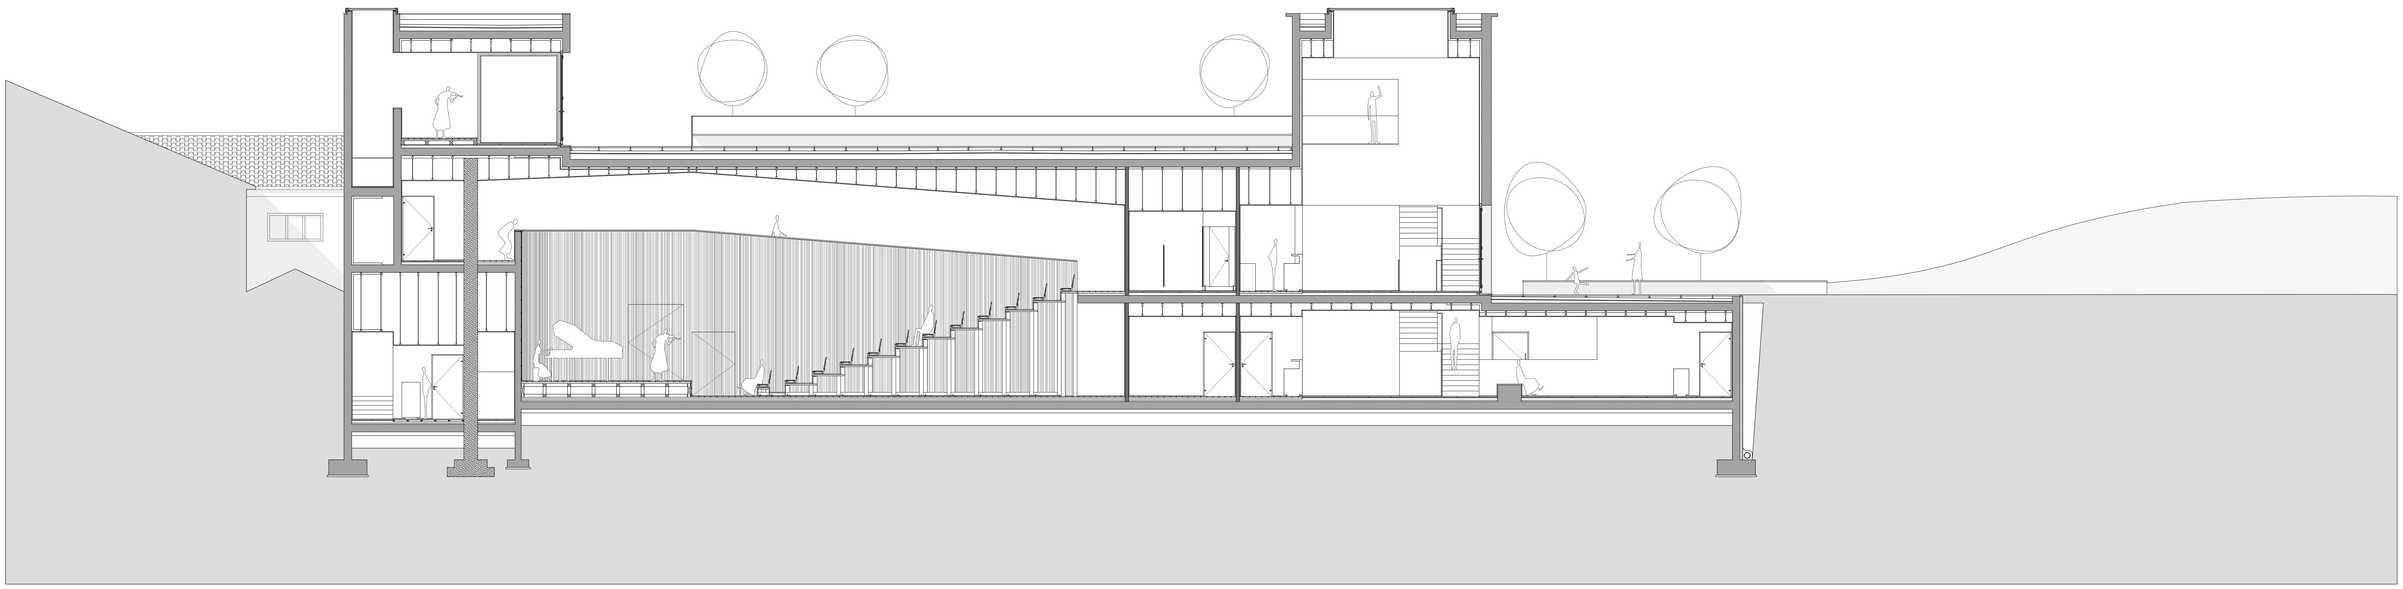


SECÇÃO LONGITUDINAL AA'

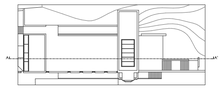

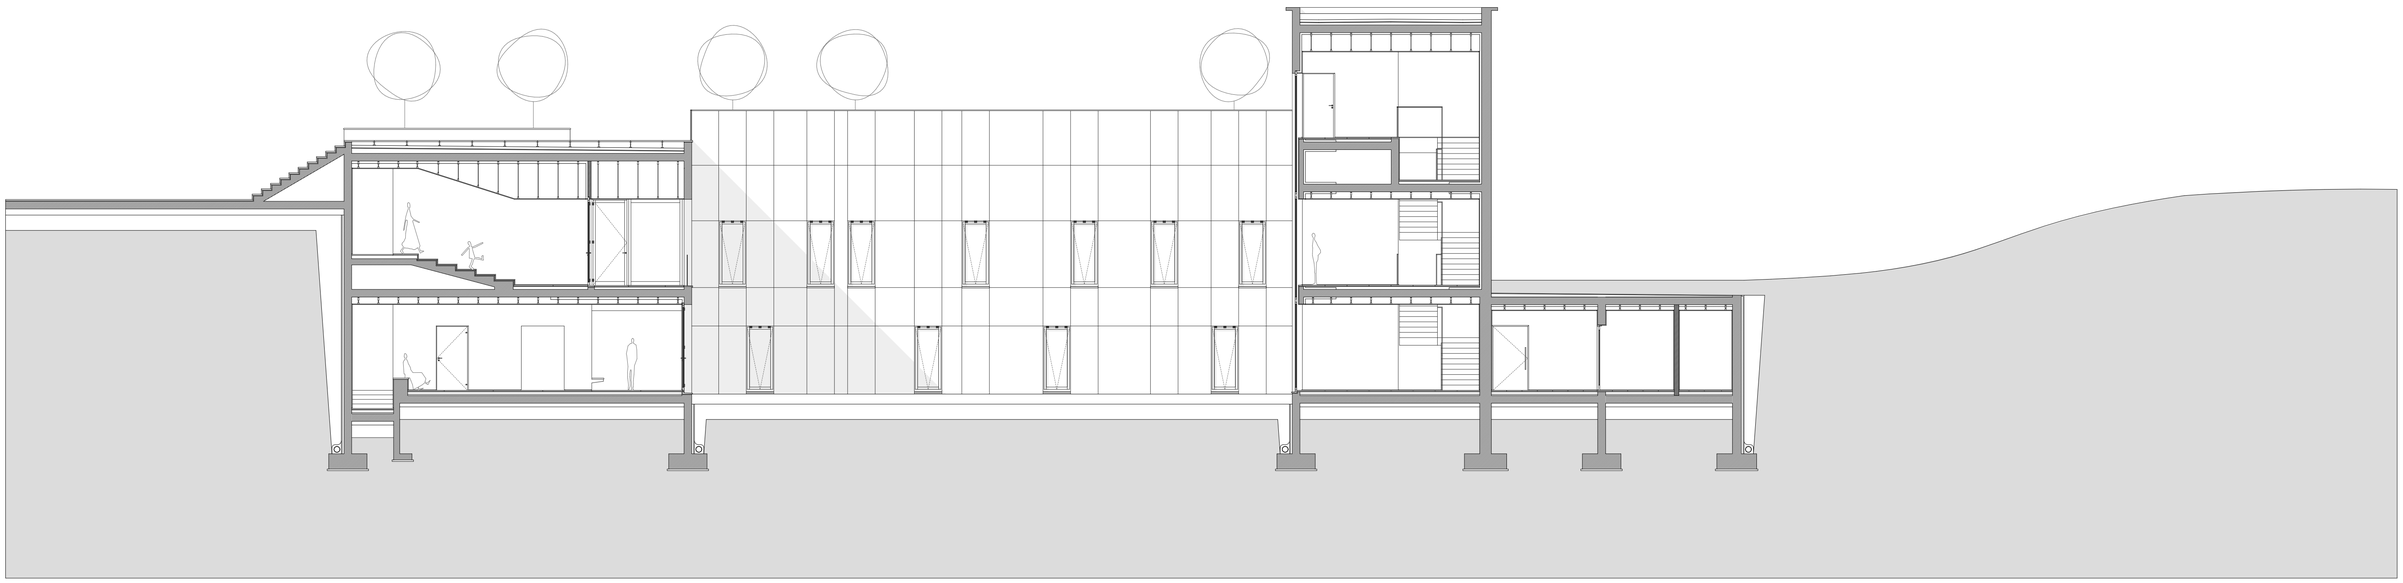

SECÇÃO LONGITUDINAL BB'

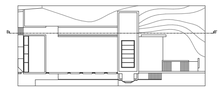

REGENERAÇÃO CULTURAL – REABILITAÇÃO DO TEATRO NARCISO FERREIRA, EM RIBA DE AVE . DISSERTAÇÃO DE MESTRADO EM ARQUITETURA

FRANCISCO DURVAL PINTO DE SOUSA
JANEIRO DE 2017

DESENHOS DA PROPOSTA	SECÇÕES LONGITUDINAIS AA' E BB'	PLANTAS DE ORIENTAÇÃO DAS SECÇÕES	ESCALAS: 1:100 / 1:1000