


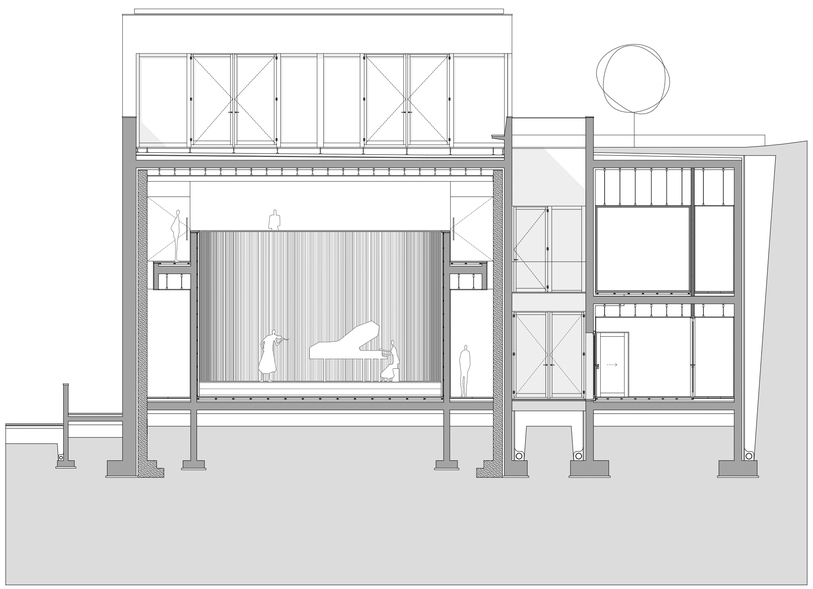



SECÇÃO TRANSVERSAL CC'

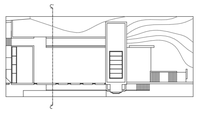

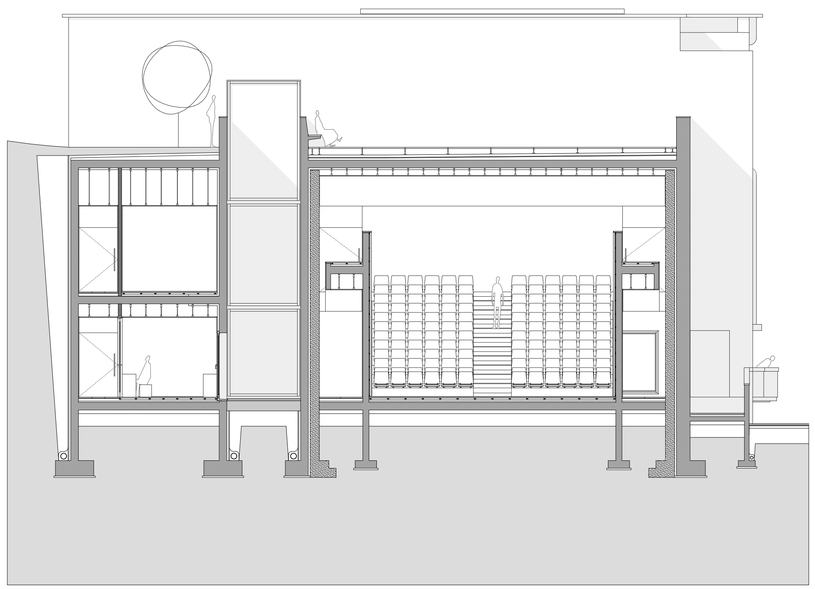



SECÇÃO TRANSVERSAL DD'

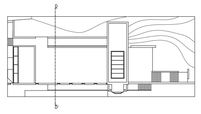

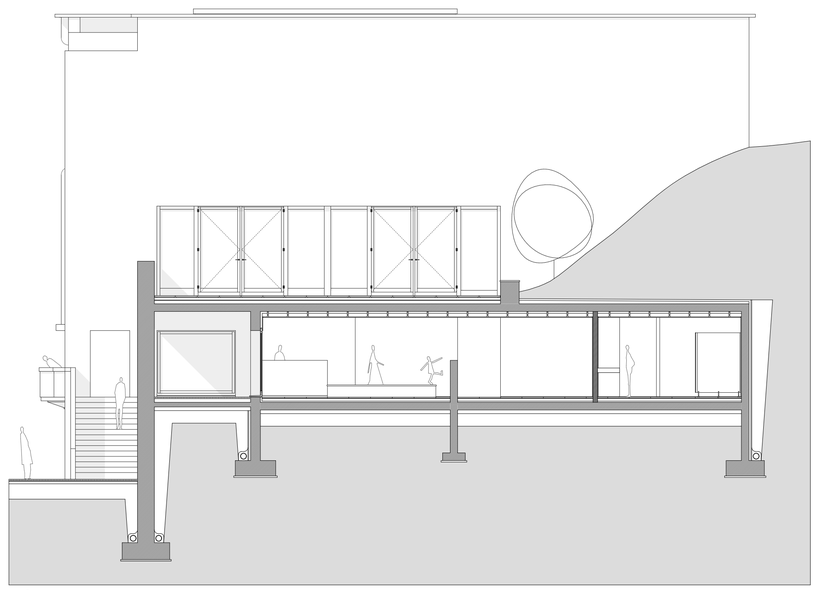

SECÇÃO TRANSVERSAL EE'

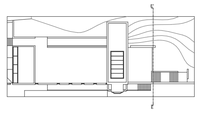

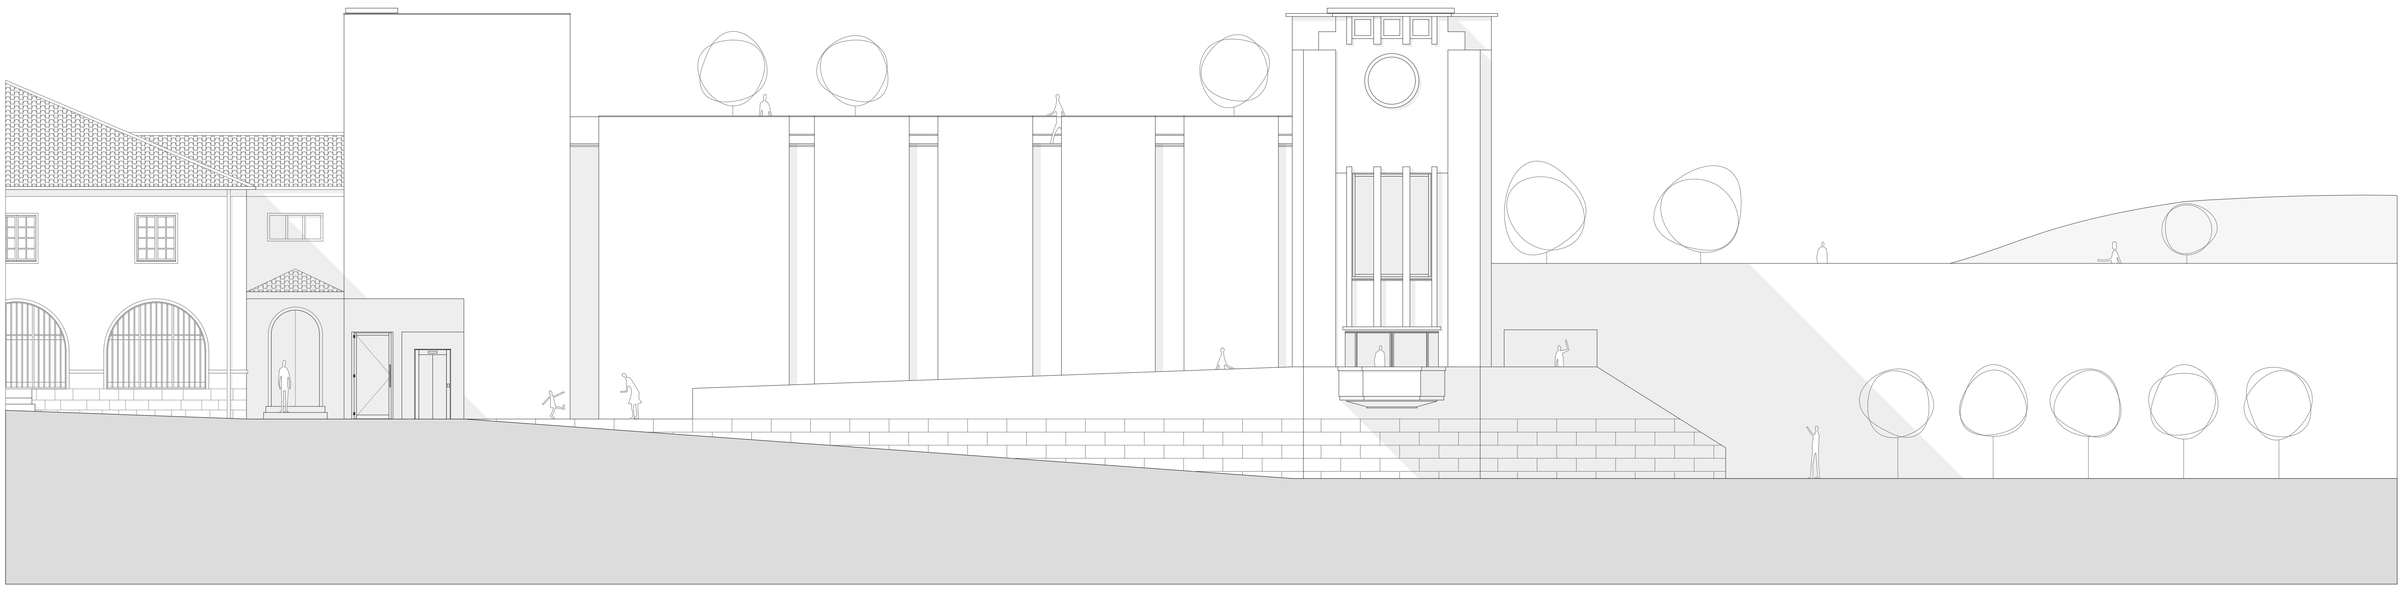

ALÇADO POENTE

REGENERAÇÃO CULTURAL – REABILITAÇÃO DO TEATRO NARCISO FERREIRA, EM RIBA DE AVE . DISSERTAÇÃO DE MESTRADO EM ARQUITETURA

FRANCISCO DURVAL PINTO DE SOUSA
JANEIRO DE 2017

DESENHOS DA PROPOSTA	SECÇÕES TRANSVERSAIS CC', DD' E EE'	PLANTAS DE ORIENTAÇÃO DAS SECÇÕES	ALÇADO POENTE	ESCALAS 1:100 / 1:1000	5 / 20