




EXTERIOR

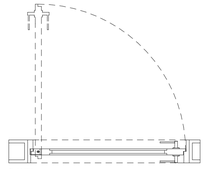


PLANTA

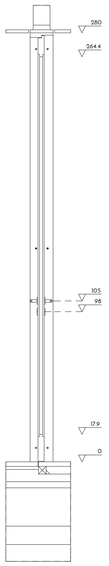


SECÇÃO

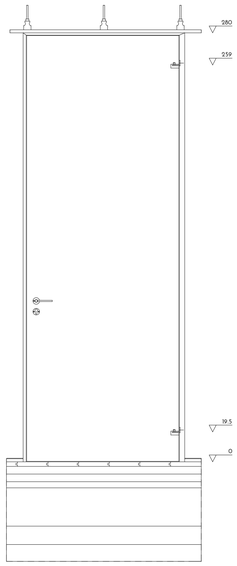



INTERIOR

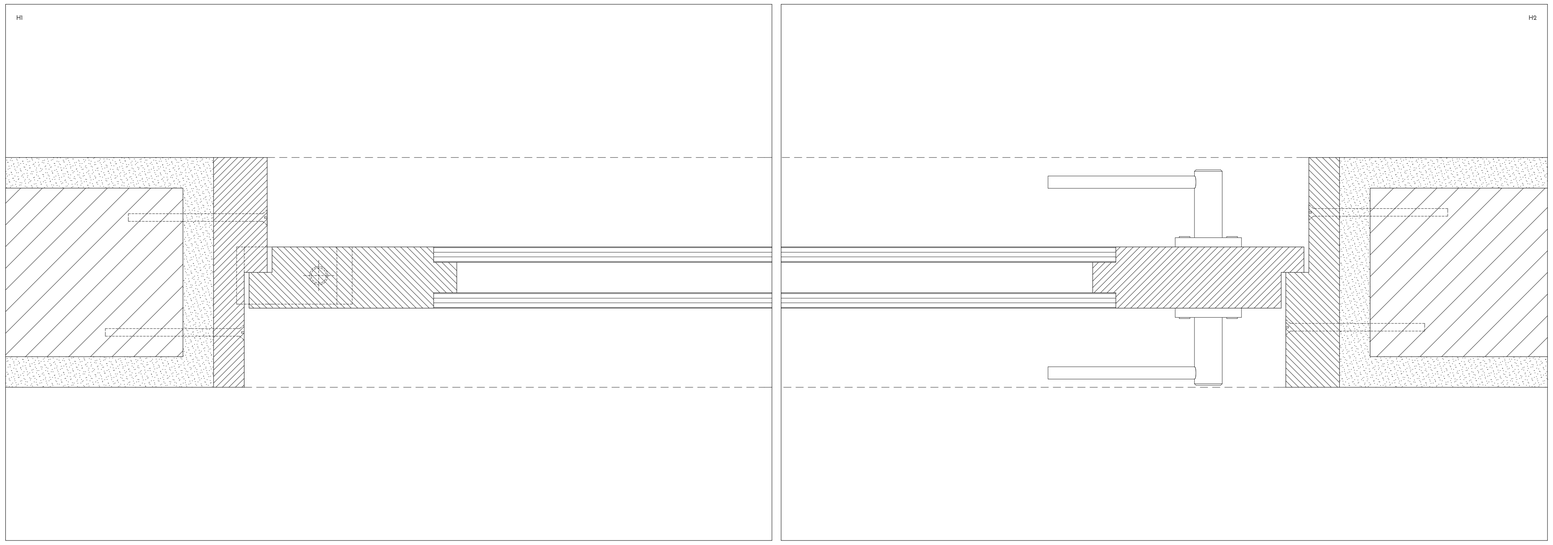

MADEIRA PEDRA PLADUR CONTRAPLACADO BETONILHA LEVE

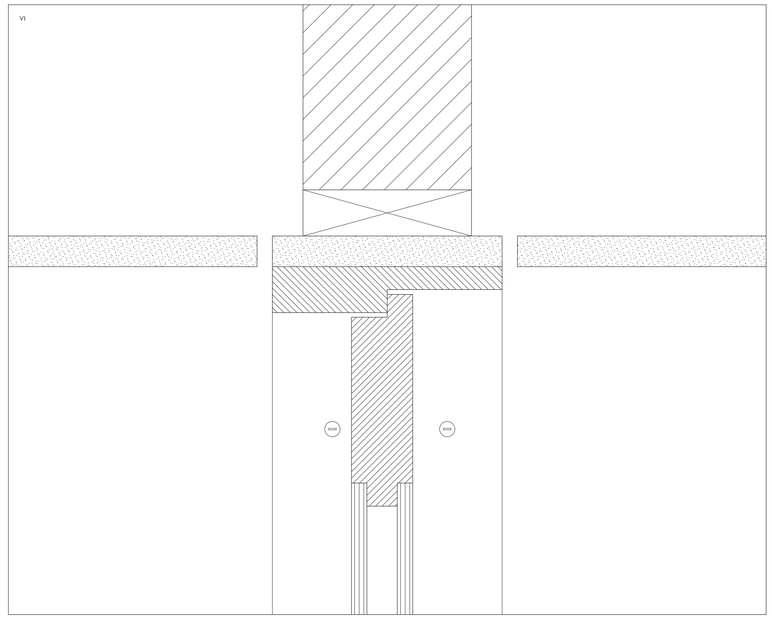

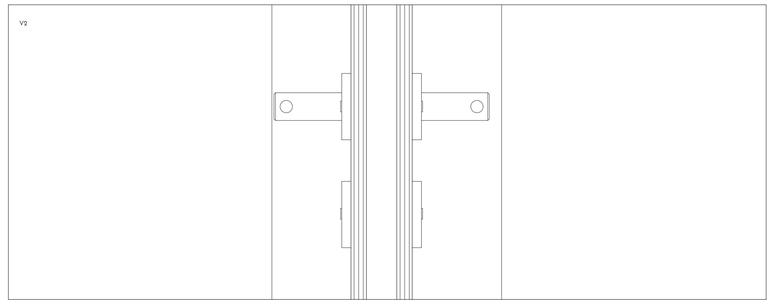

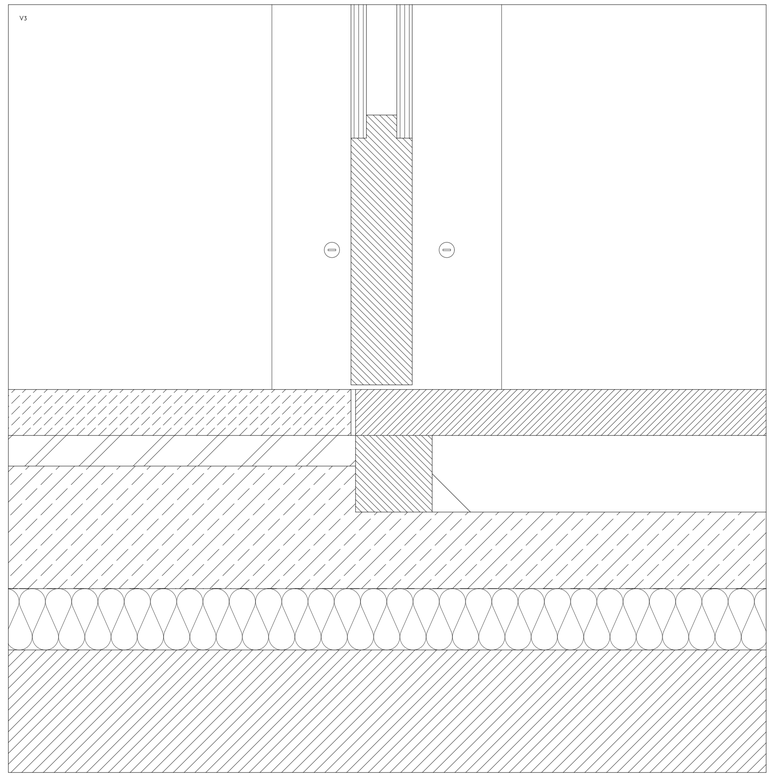

REGENERAÇÃO CULTURAL – REABILITAÇÃO DO TEATRO NARCISO FERREIRA, EM RIBA DE AVE . DISSERTAÇÃO DE MESTRADO EM ARQUITETURA

FRANCISCO DURVAL PINTO DE SOUSA
JANEIRO DE 2017

DESENHOS DA PROPOSTA | VÃO INTERIOR TIPO. PISO 1 E PISO 2 – CAMARINS, GABINETES ADMINISTRATIVOS E SALA DE REUNIÕES | ESCALAS: 1:20 / 1:2