




Rafaela Correia Marques

Reabilitação da Vila Olinda
As Estruturas e Infraestruturas como
elementos influenciadores na Arquitetura

Volume I



Universidade do Minho
Escola de Arquitectura, Arte e Design

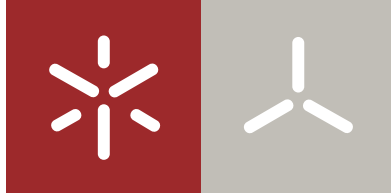

Universidade do Minho
Escola de Arquitectura, Arte e Design

Rafaela Correia Marques

Reabilitação da Vila Olinda
As Estruturas e Infraestruturas como
elementos influenciadores na Arquitectura

Volume I

Dissertação de Mestrado
Ciclo de Estudos Integrados Conducentes ao Grau de
Mestre em Arquitectura
Construção e Tecnologias

Trabalho efetuado sob a orientação do
Professor Doutor André de Moura Leitão Cerejeira
Fontes

DIREITOS DE AUTOR E CONDIÇÕES DE UTILIZAÇÃO DO TRABALHO POR TERCEIROS

Este é um trabalho académico que pode ser utilizado por terceiros desde que respeitadas as regras e boas práticas internacionalmente aceites, no que concerne aos direitos de autor e direitos conexos. Assim, o presente trabalho pode ser utilizado nos termos previstos na licença abaixo indicada. Caso o utilizador necessite de permissão para poder fazer um uso do trabalho em condições não previstas no licenciamento indicado, deverá contactar o autor, através do RepositóriUM da Universidade do Minho.



Atribuição

CC BY

<https://creativecommons.org/licenses/by/4.0/>

DECLARAÇÃO DE INTEGRIDADE

Declaro ter atuado com integridade na elaboração do presente trabalho académico e confirmo que não recorri à prática de plágio nem a qualquer forma de utilização indevida ou falsificação de informações ou resultados em nenhuma das etapas conducente à sua elaboração. Mais declaro que conheço e que respeitei o Código de Conduta Ética da Universidade do Minho.


ÍNDICE DE PEÇAS GRÁFICAS		
Nº ...	NOME	ESCALA
01	ÍNDICE	1:1
02	EXISTENTE	
03	AXONOMETRIA - PROGRAMA EXISTE...	1:350
04	PLANTA RÉS-DO-CHÃO EXISTENTE	1:100
05	IMAGENS ILUSTRATIVAS	1:200
06	PLANTA DO PISO SUPERIOR EXISTENTE	1:100
07	IMAGENS ILUSTRATIVAS	1:200
08	PLANTA DE COBERTURA EXISTENTE	1:100
09	ALÇADO SUL NASCENTE	1:100
10	ALÇADO NORTE POENTE	1:100
11	PERFIS LONGITUDINAIS EXISTENTE	1:100
12	PERFIS TRANSVERSAIS EXISTENTE	1:100
13	PLANTA DE PAVIMENTOS PAREDES	1:150
14	PORMENOR CONSTRUTIVO EXISTENTE	1:50
15	PORMENOR CONSTRUTIVO EXISTENTE	1:20
16	MAPA DE VÃOS EXTERIORES RÉS-DO...	1:50
17	MAPA DE VÃOS EXTERIORES PISO SU...	1:50
18	MAPA DE VÃOS INTERIORES	1:50
19	PRM - RODAPÉ	1:5
20	VA	
21	VA - PISO RC PS	1:200
22	4. DESAFIOS	
23	NOVOS DESAFIOS RÉS-DO-CHÃO	1:500
24	NOVOS DESAFIOS PISO SUPERIOR	1:500

21	VA - PISO RC PS	1:200
22	4. DESAFIOS	
23	NOVOS DESAFIOS RÉS-DO-CHÃO	1:500
24	NOVOS DESAFIOS PISO SUPERIOR	1:500
25	1. ESPAÇO	
26	AXONOMETRIA - PROGRAMA PROPO...	1:350
27	2. CAIXILHARIA	
28	PRM VE 05 V04	1:2
29	PRM VE 04 05 PERFIL AA'	1:2
30	PRM - CAIXILHARIA VE 04 04.1 PRO...	1:10
31	PRM - CAIXILHARIA VE 05 PROPOSTA	1:10
32	PRM - CAIXILHARIA VE 06 PROPOSTA	1:10
33	PRM - CAIXILHARIA VE 07 PROPOSTA	1:10
34	PRM - CAIXILHARIA VE 08 PROPOSTA	1:10
35	3. PAV	
36	PRM - ADIÇÃO DE SOALHO MACIÇO	1:100, 1:20, 1:10
37	4. REMATE	
38	PRM - REMATE PAVIMENTO	1:10, 1:5
39	PRM - REMATE VIGA METÁLICA	1:50, 1:20
40	5. NOVAS CAMADAS	
41	PORMENOR CONSTRUTIVO PROPOSTA	1:50
42	PORMENOR CONSTRUTIVO PROPOSTA	1:20
43	6. INFRA	
44	PRM - CANDEEIRO INFRAESTRUTURAS	1:5, 1:10
45	PROPOSTA	
46	PLANTA LOCALIZAÇÃO	1:1000

47	PLANTA DO RÉS-DO-CHÃO PROPOSTA	1:100
48	PLANTA DO PISO SUPERIOR PROPOSTA	1:100
49	PLANTA DE COBERTURA PROPOSTA	1:100
50	ALÇADO SUL NASCENTE PROPOSTA	1:100
51	ALÇADO NORTE POENTE PROPOSTA	1:100
52	PERFIS LONGITUDINAIS PROPOSTA	1:100
53	PERFIS TRANSVERSAIS PROPOSTA	1:100
54	MAPA DE VÃOS EXTERIORES RÉS-DO...	1:50
55	MAPA DE VÃOS EXTERIORES PISO SU...	1:50
56	PLANTA DE EXECUÇÃO PISO RÉS-DO...	1:50, 1:20
57	PLANTA DE EXECUÇÃO PISO SUPERI...	1:50, 1:20
58	5 CARPINTARIA	
59	PRM - CARPINTARIA COZINHA	1:50
60	PRM - CARPINTARIA ARM. TIPO	1:20
61	PRM - CARPINTARIA BIBLIOTECA	1:20
62	PRM - CARPINTARIA RC	1:20




1. A VILA OLINDA | EXISTENTE

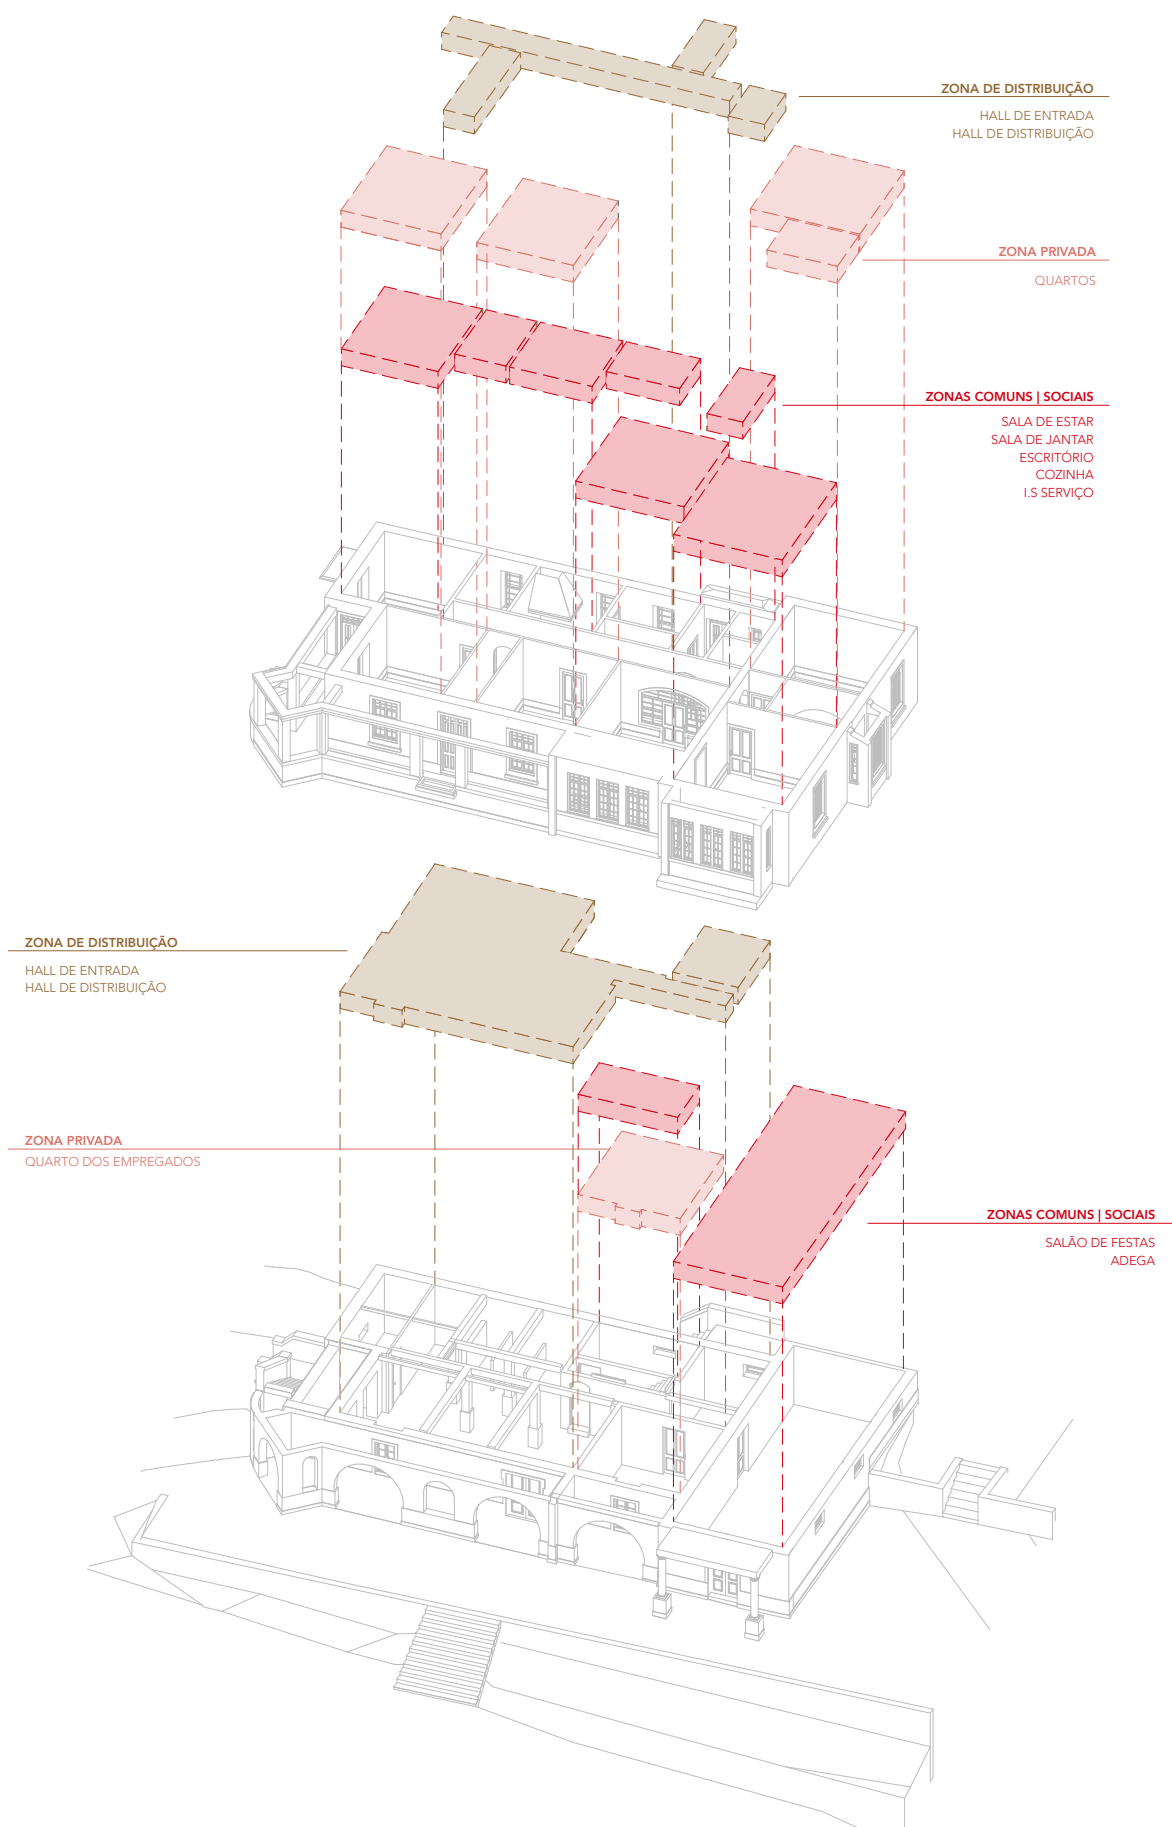

AXONOMETRIA - PROGRAMA | EXISTENTE
VILA OLINDA - REABILITAÇÃO DE HABITAÇÃO ISOLADA
SEQUEIRO | SANTO TIRSO | PORTUGAL
1:350

ESPECIALIDADE	FASE	REVISÃO	DATA FASE	DATA EMISSÃO	FOLHA Nº
ARQUITETURA	PE	REV00	OUTUBRO . 2021	25/10/21	3



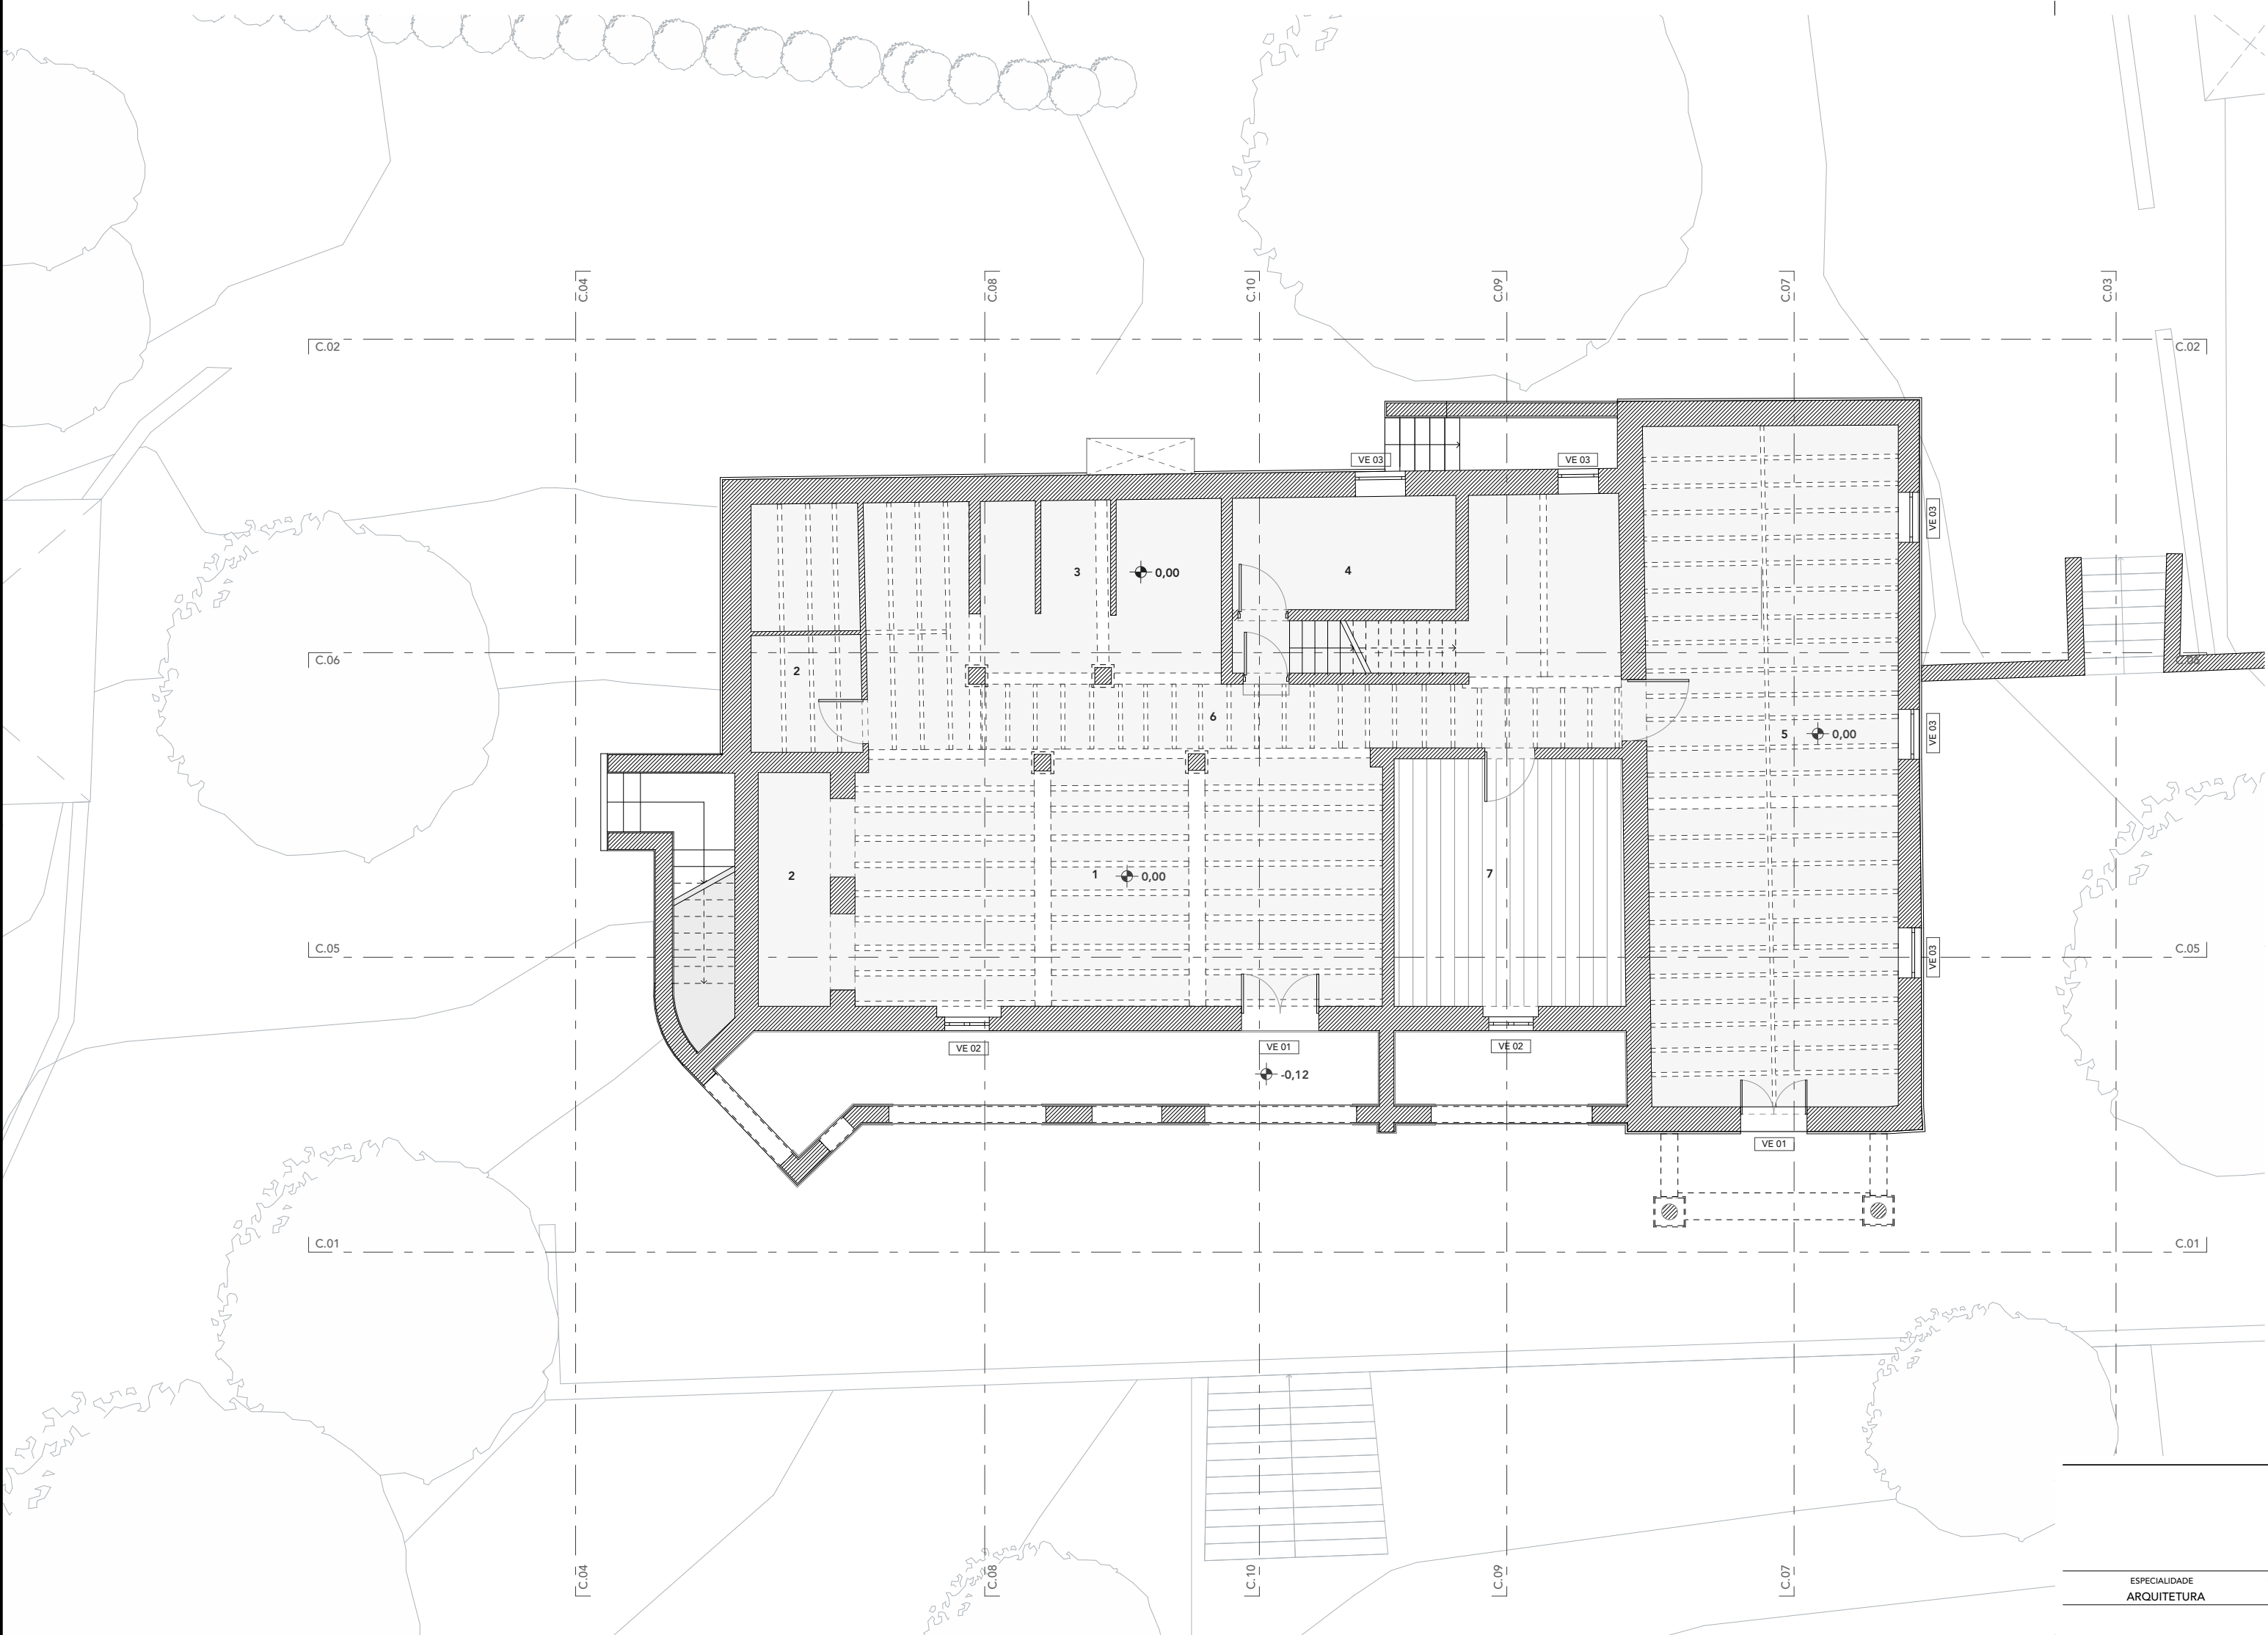

LEGENDA		
1 - CAVE		(52,21 M2)
2 - ARRUMOS		(14,21 M2)
3 - CASA DAS MÁQUINAS		(14,40 M2)
4 - ADEGA		(8,40 M2)
5 - SALÃO/CAVE		(55,52 M2)
6 - HALL DE DISTRIBUIÇÃO		(13,05 M2)
7 - QUARTO DOS CRIADOS		(18,70 M2)

	-0,02	COTA DE PRONTO DE PAVIMENTO
	-0,20	COTA DE TOSCO DE PAVIMENTO
	2,50	COTA DE PRONTO DE TETO
	2,52	COTA DE TOSCO DE TETO

PLANTA RÉS-DO-CHÃO | EXISTENTE
VILA OLINDA - REABILITAÇÃO DE HABITAÇÃO ISOLADA
SEQUEIRO | SANTO TIRSO | PORTUGAL
1:100

ESPECIALIDADE	FASE	REVISÃO	DATA FASE	DATA EMISSÃO	FOLHA Nº
ARQUITETURA	PE	REV00	OUTUBRO . 2021	25/10/21	4





FIG. 1



FIG. 2



FIG. 3

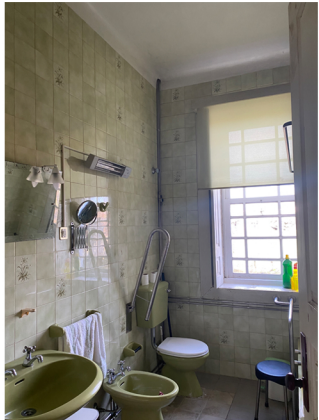


FIG. 4



FIG. 5



FIG. 6



FIG. 7



FIG. 8

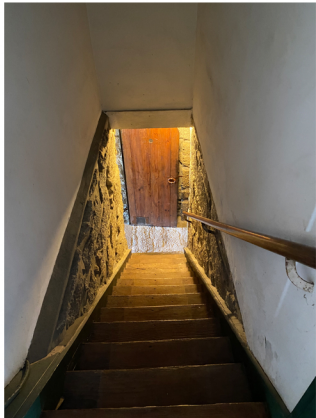


FIG. 9

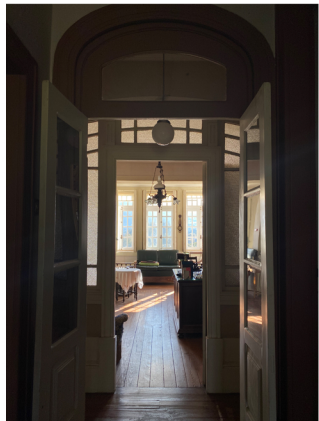



FIG. 10



FIG. 11



FIG. 12

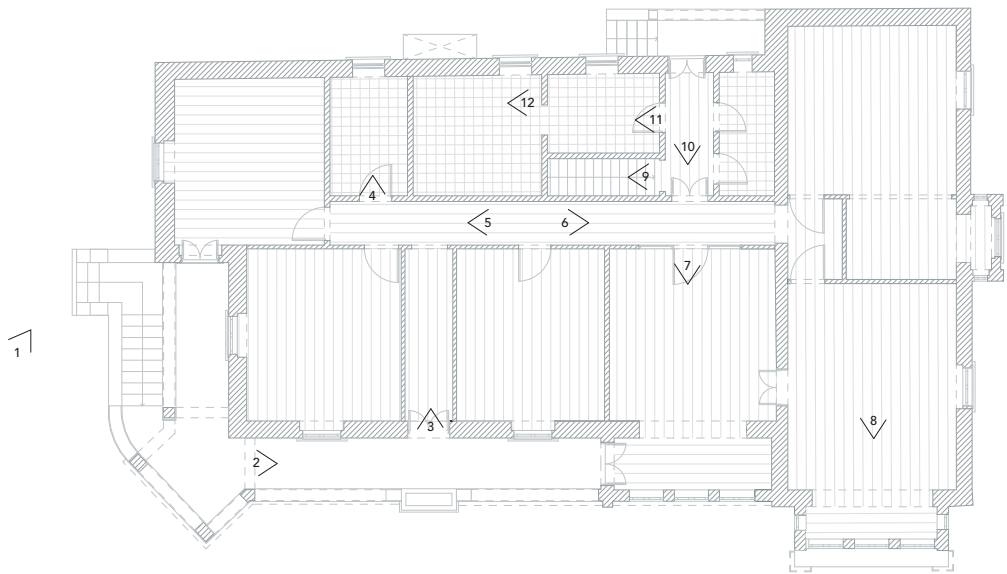


PLANTA RÉS-DO-CHÃO | EXISTENTE
ESC: 1/200

IMAGENS ILUSTRATIVAS
VILA OLINDA - REABILITAÇÃO DE HABITAÇÃO ISOLADA
SEQUEIRÓ | SANTO TIRSO | PORTUGAL
1:200

ESPECIALIDADE	FASE	REVISÃO	DATA FASE	DATA EMISSÃO	FOLHA Nº
ARQUITETURA	PE	REV00	OUTUBRO . 2021	25/10/21	5



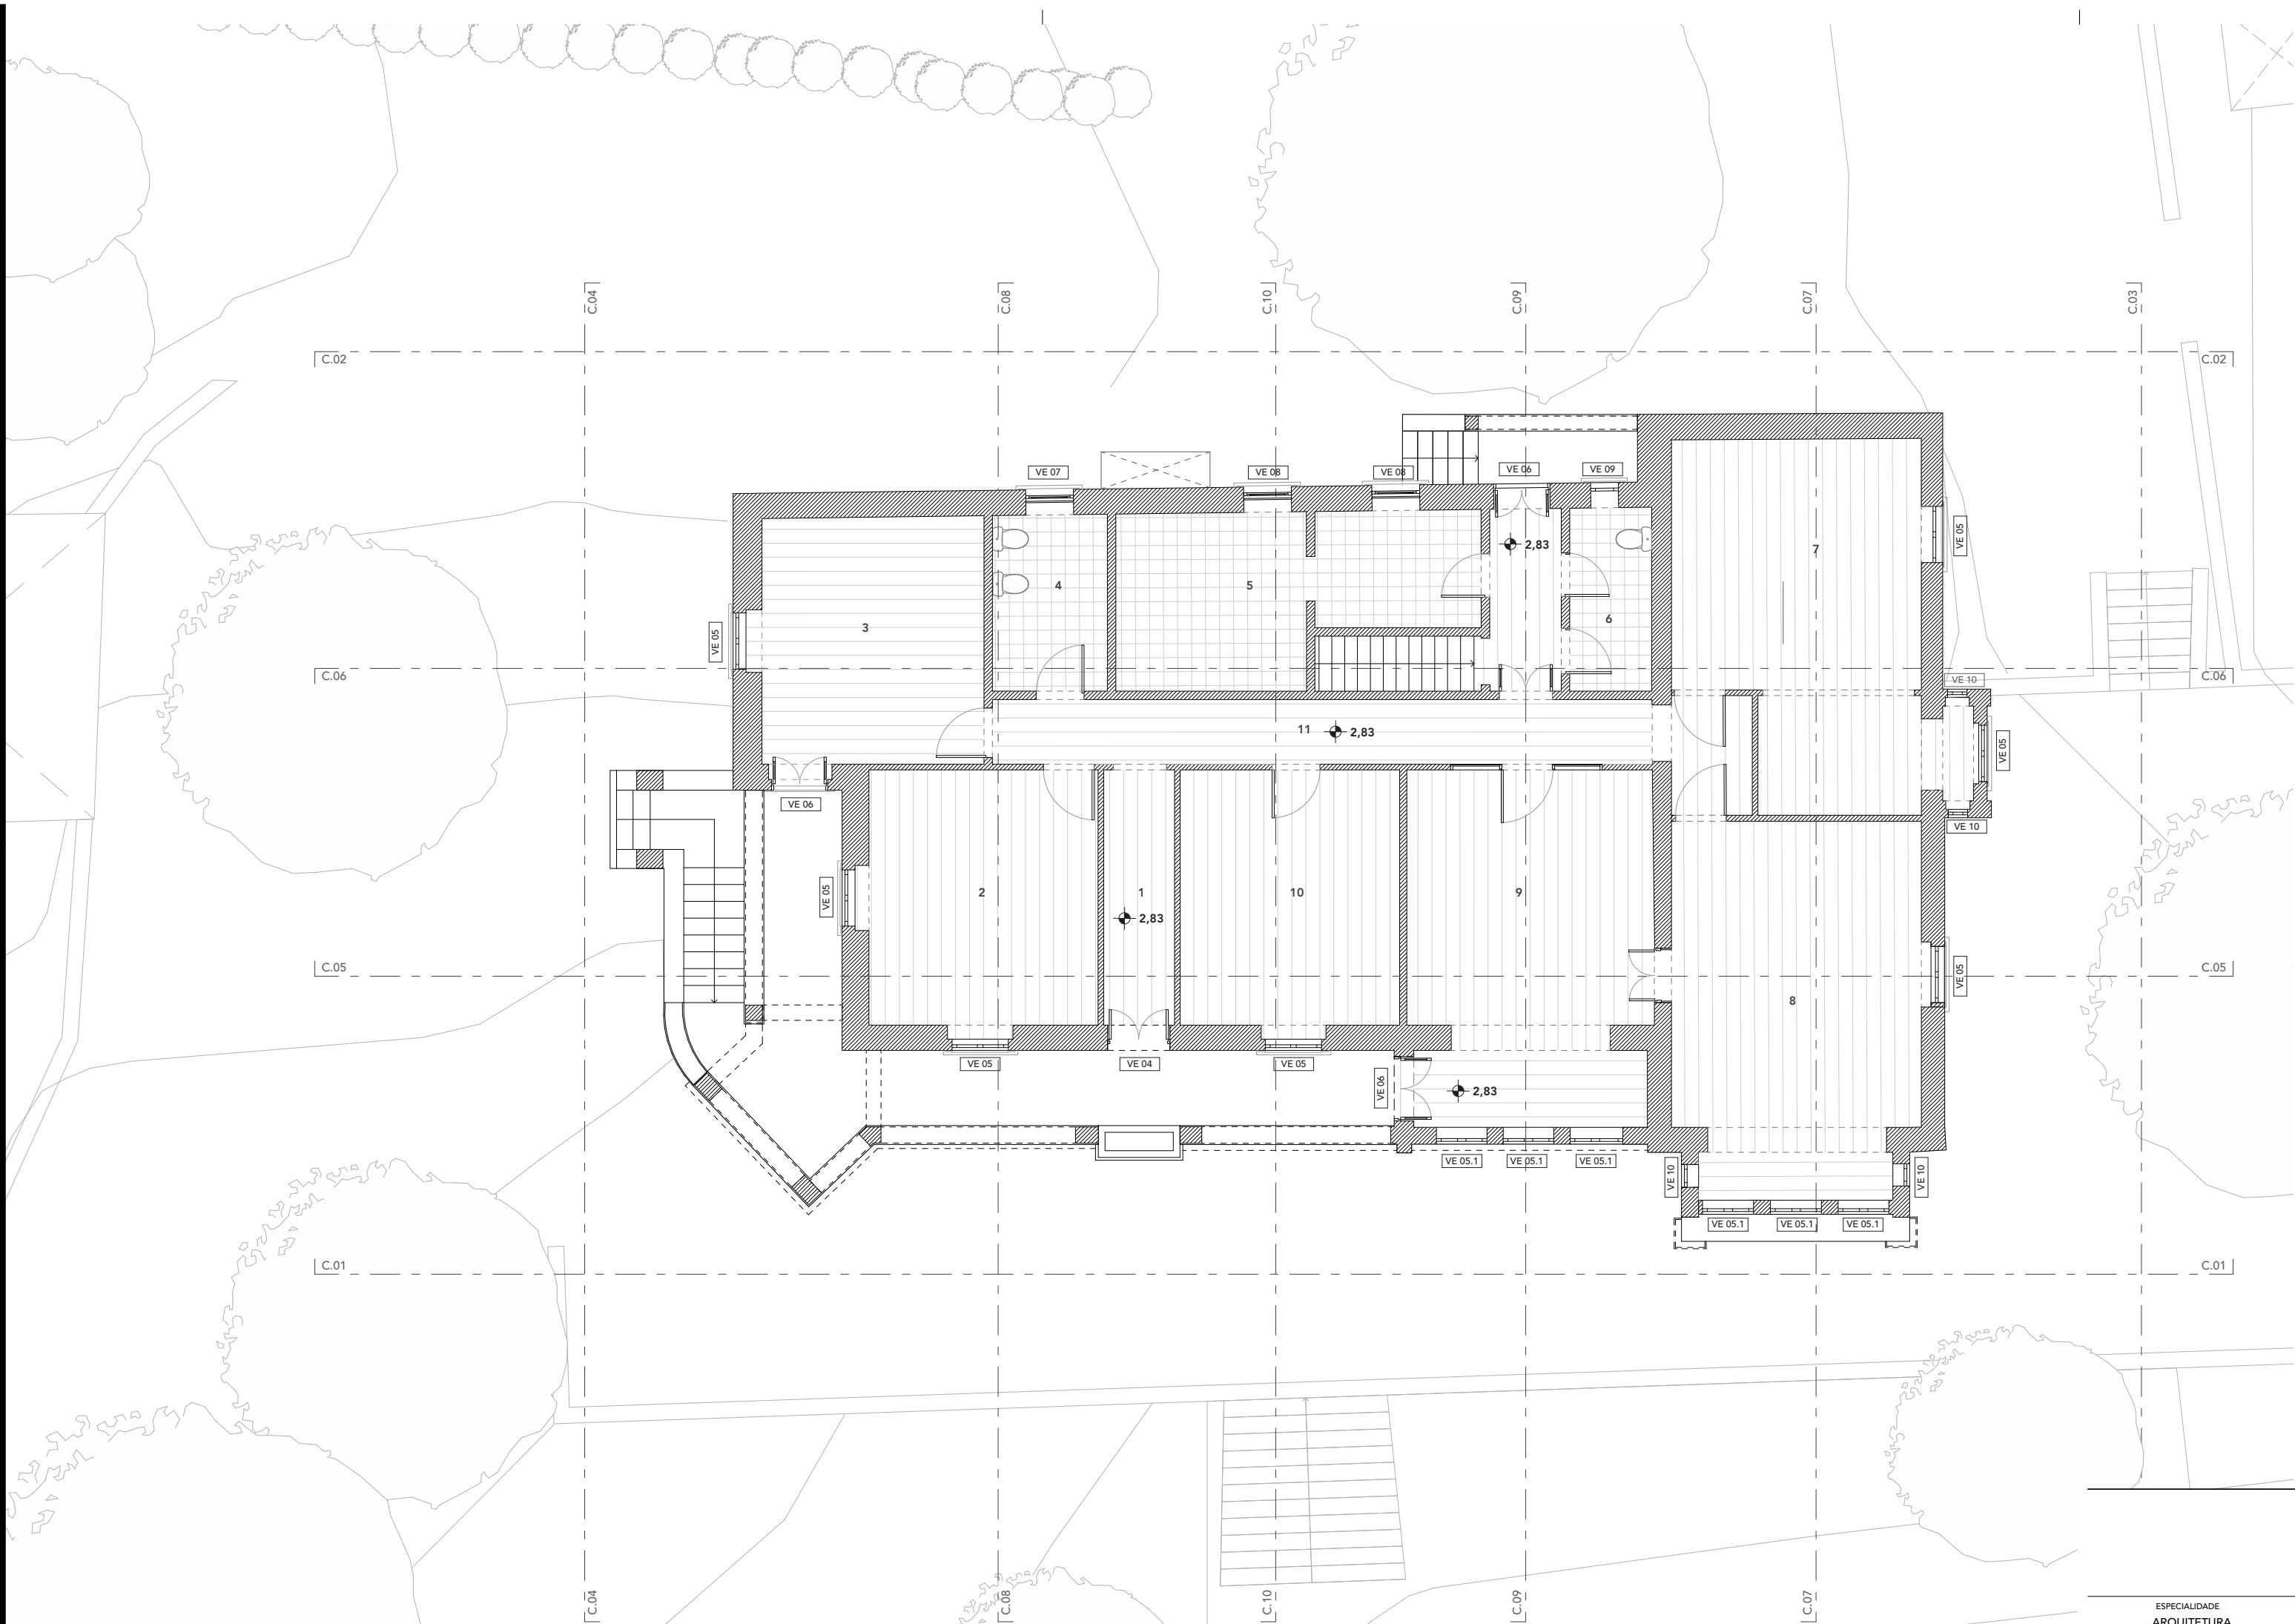

	-0,02	COTA DE PRONTO DE PAVIMENTO
	-0,20	COTA DE TOSCO DE PAVIMENTO
	2,50	COTA DE PRONTO DE TETO
	2,52	COTA DE TOSCO DE TETO

LEGENDA	
1 - HALL DE ENTRADA	(5,78 M2)
2 - QUARTO 1	(19,18 M2)
3 - ESCRITÓRIO	(18,10 M2)
4 - I.S PRINCIPAL	(6,50 M2)
5 - COZINHA	(16,82 M2)
6 - I.S SERVIÇO	(4,71 M2)
7 - QUARTO 2	(27,87 M2)
8 - SALA DE JANTAR	(28,74 M2)
9 - SALA DE ESTAR	(21,32 M2)
10 - QUARTO 3	(17,80 M2)
11 - HALL DE DISTRIBUIÇÃO	(13,58 M2)

PLANTA DO PISO SUPERIOR | EXISTENTE
VILA OLINDA - REABILITAÇÃO DE HABITAÇÃO ISOLADA
SEQUEIRO | SANTO TIRSO | PORTUGAL
1:100





FIG. 13



FIG. 14



FIG. 15



FIG. 16



FIG. 17



FIG. 18



FIG. 19



FIG. 20



FIG. 21




FIG. 22



FIG. 23



FIG. 24

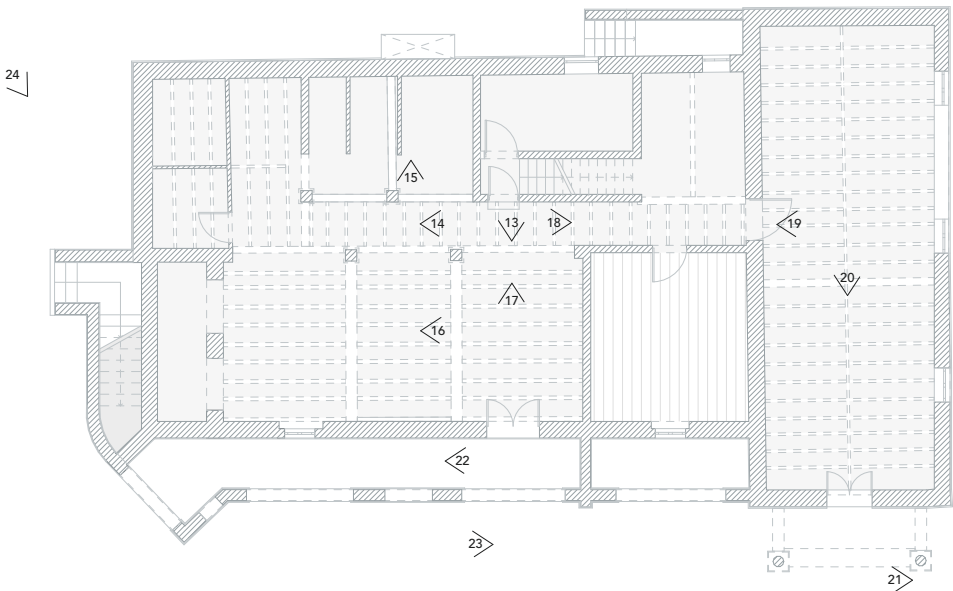


PLANTA RÉS-DO-CHÃO | EXISTENTE
ESC: 1/200

IMAGENS ILUSTRATIVAS
VILA OLINDA - REABILITAÇÃO DE HABITAÇÃO ISOLADA
SEQUEIRÓ | SANTO TIRSO | PORTUGAL
1:200

ESPECIALIDADE	FASE	REVISÃO	DATA FASE	DATA EMISSÃO	FOLHA Nº
ARQUITETURA	PE	REV00	OUTUBRO . 2021	25/10/21	7



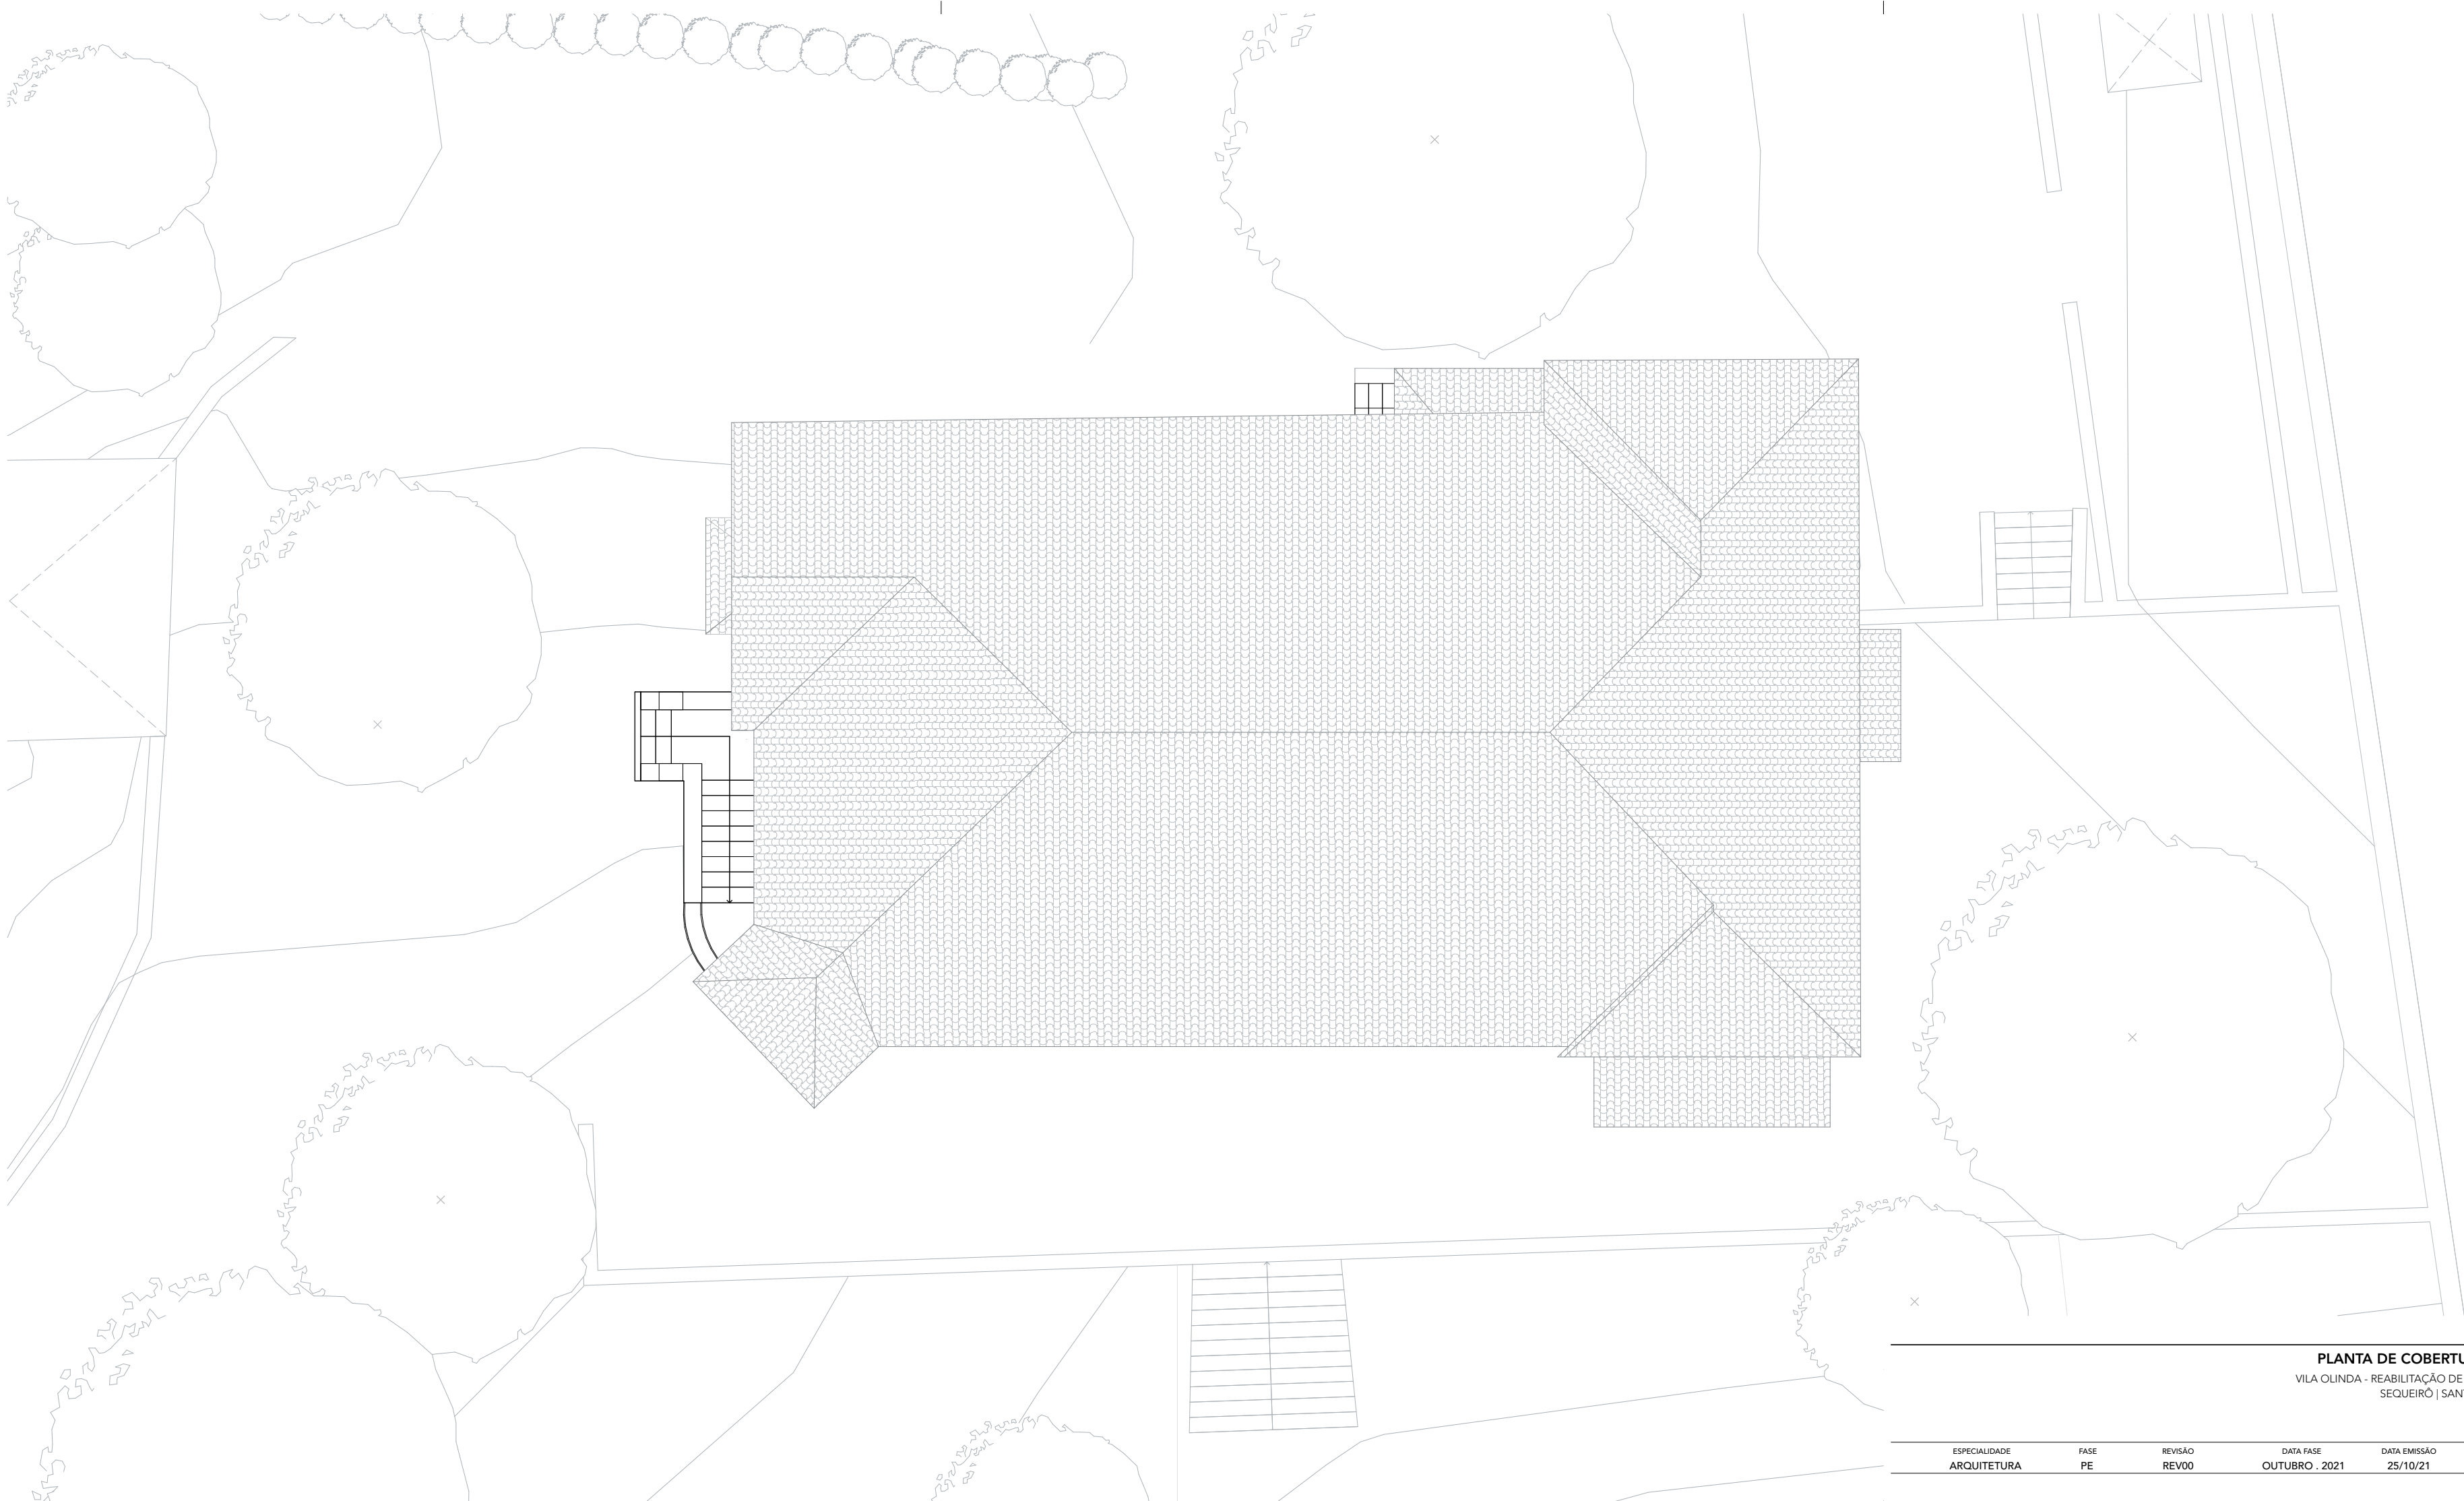

- 0.02 COTA DE PRONTO DE PAVIMENTO
- 0.20 COTA DE TOSCO DE PAVIMENTO
- 2.50 COTA DE PRONTO DE TETO
- 2.52 COTA DE TOSCO DE TETO

PLANTA DE COBERTURA | EXISTENTE
VILA OLINDA - REABILITAÇÃO DE HABITAÇÃO ISOLADA
SEQUEIRÓ | SANTO TIROSO | PORTUGAL
1:100

ESPECIALIDADE	FASE	REVISÃO	DATA FASE	DATA EMISSÃO	FOLHA Nº
ARQUITETURA	PE	REV00	OUTUBRO . 2021	25/10/21	8





ALÇADO SUL | EXISTENTE



ALÇADO NASCENTE | EXISTENTE


ALÇADO SUL | NASCENTE

VILA OLINDA - REABILITAÇÃO DE HABITAÇÃO ISOLADA
SEQUEIRÃO | SANTO TIRSO | PORTUGAL

1:100

ESPECIALIDADE	FASE	REVISÃO	DATA FASE	DATA EMISSÃO	FOLHA Nº
ARQUITETURA	PE	REV00	OUTUBRO . 2021	25/10/21	9



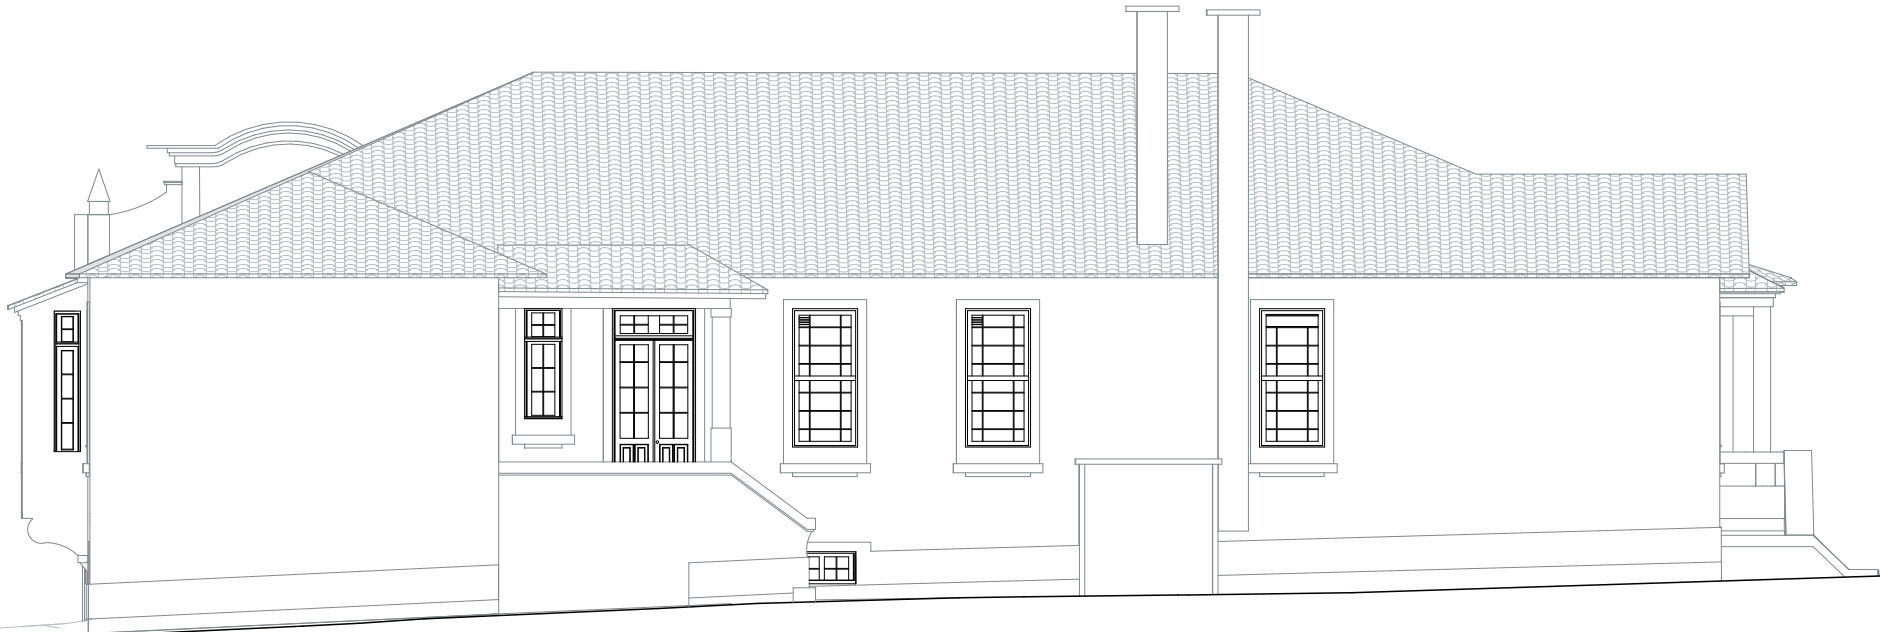

ALÇADO POENTE | EXISTENTE



ALÇADO POENTE | EXISTENTE

ALÇADO NORTE | POENTE

VILA OLINDA - REABILITAÇÃO DE HABITAÇÃO ISOLADA
SEQUEIRÓ | SANTO TIRSO | PORTUGAL


1:100

ESPECIALIDADE	FASE	REVISÃO	DATA FASE	DATA EMISSÃO	FOLHA Nº
ARQUITETURA	PE	REV00	OUTUBRO . 2021	25/10/21	10





PERFIL LONGITUDINAL EE' | EXISTENTE

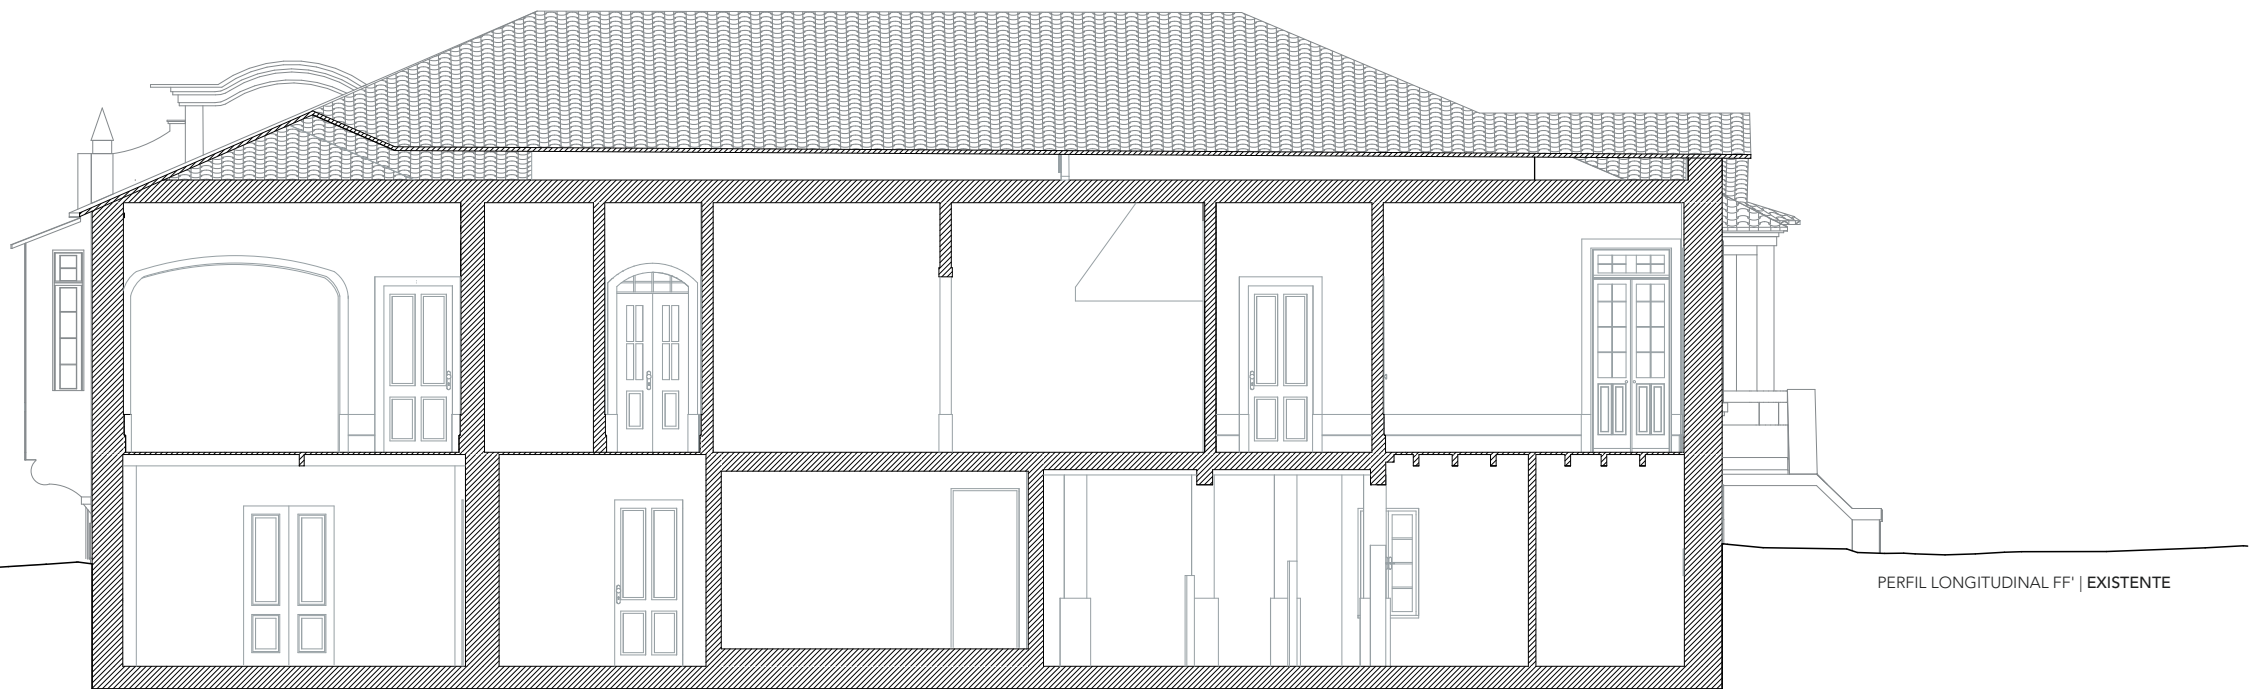

PERFIL LONGITUDINAL FF' | EXISTENTE


PERFIS LONGITUDINAIS | EXISTENTE

VILA OLINDA - REABILITAÇÃO DE HABITAÇÃO ISOLADA
SEQUEIRÓ | SANTO TIRSO | PORTUGAL


1:100

ESPECIALIDADE	FASE	REVISÃO	DATA FASE	DATA EMISSÃO	FOLHA Nº
ARQUITETURA	PE	REV00	OUTUBRO . 2021	25/10/21	11



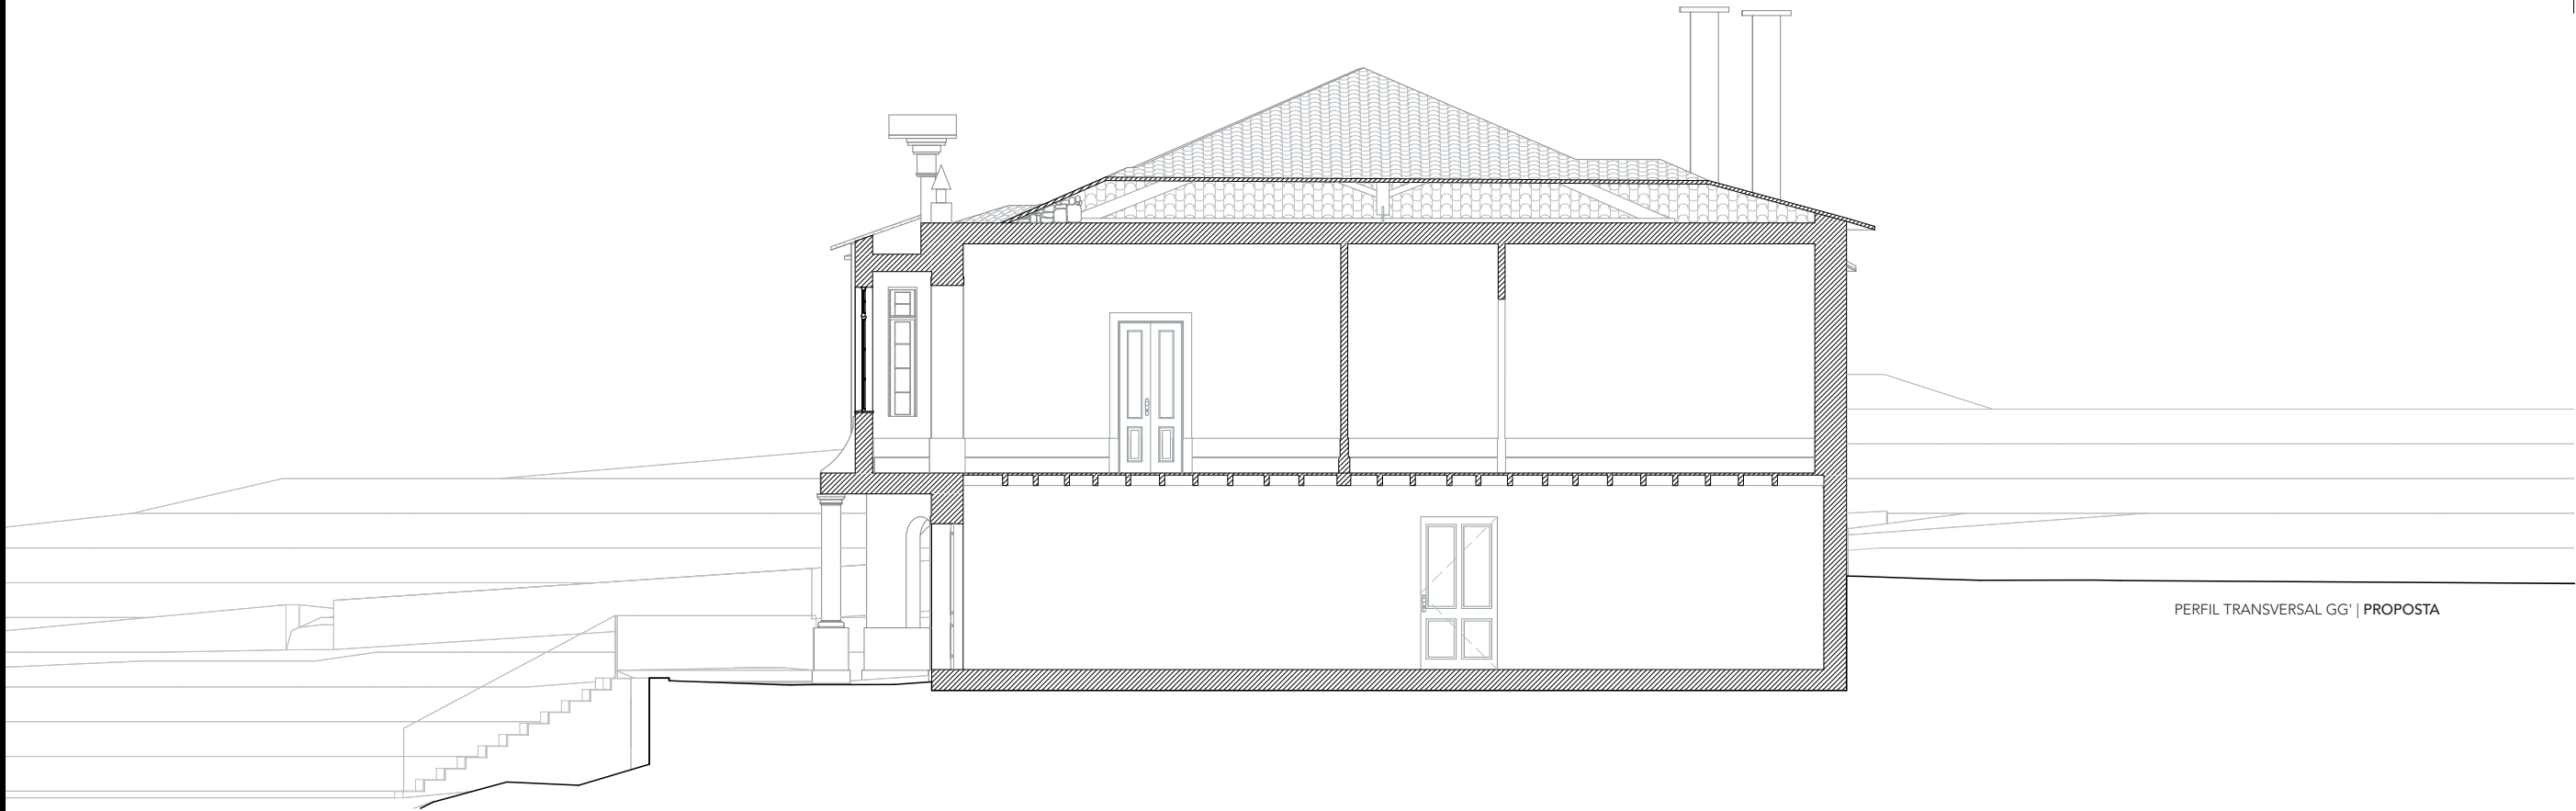

PERFIL TRANSVERSAL GG' | PROPOSTA

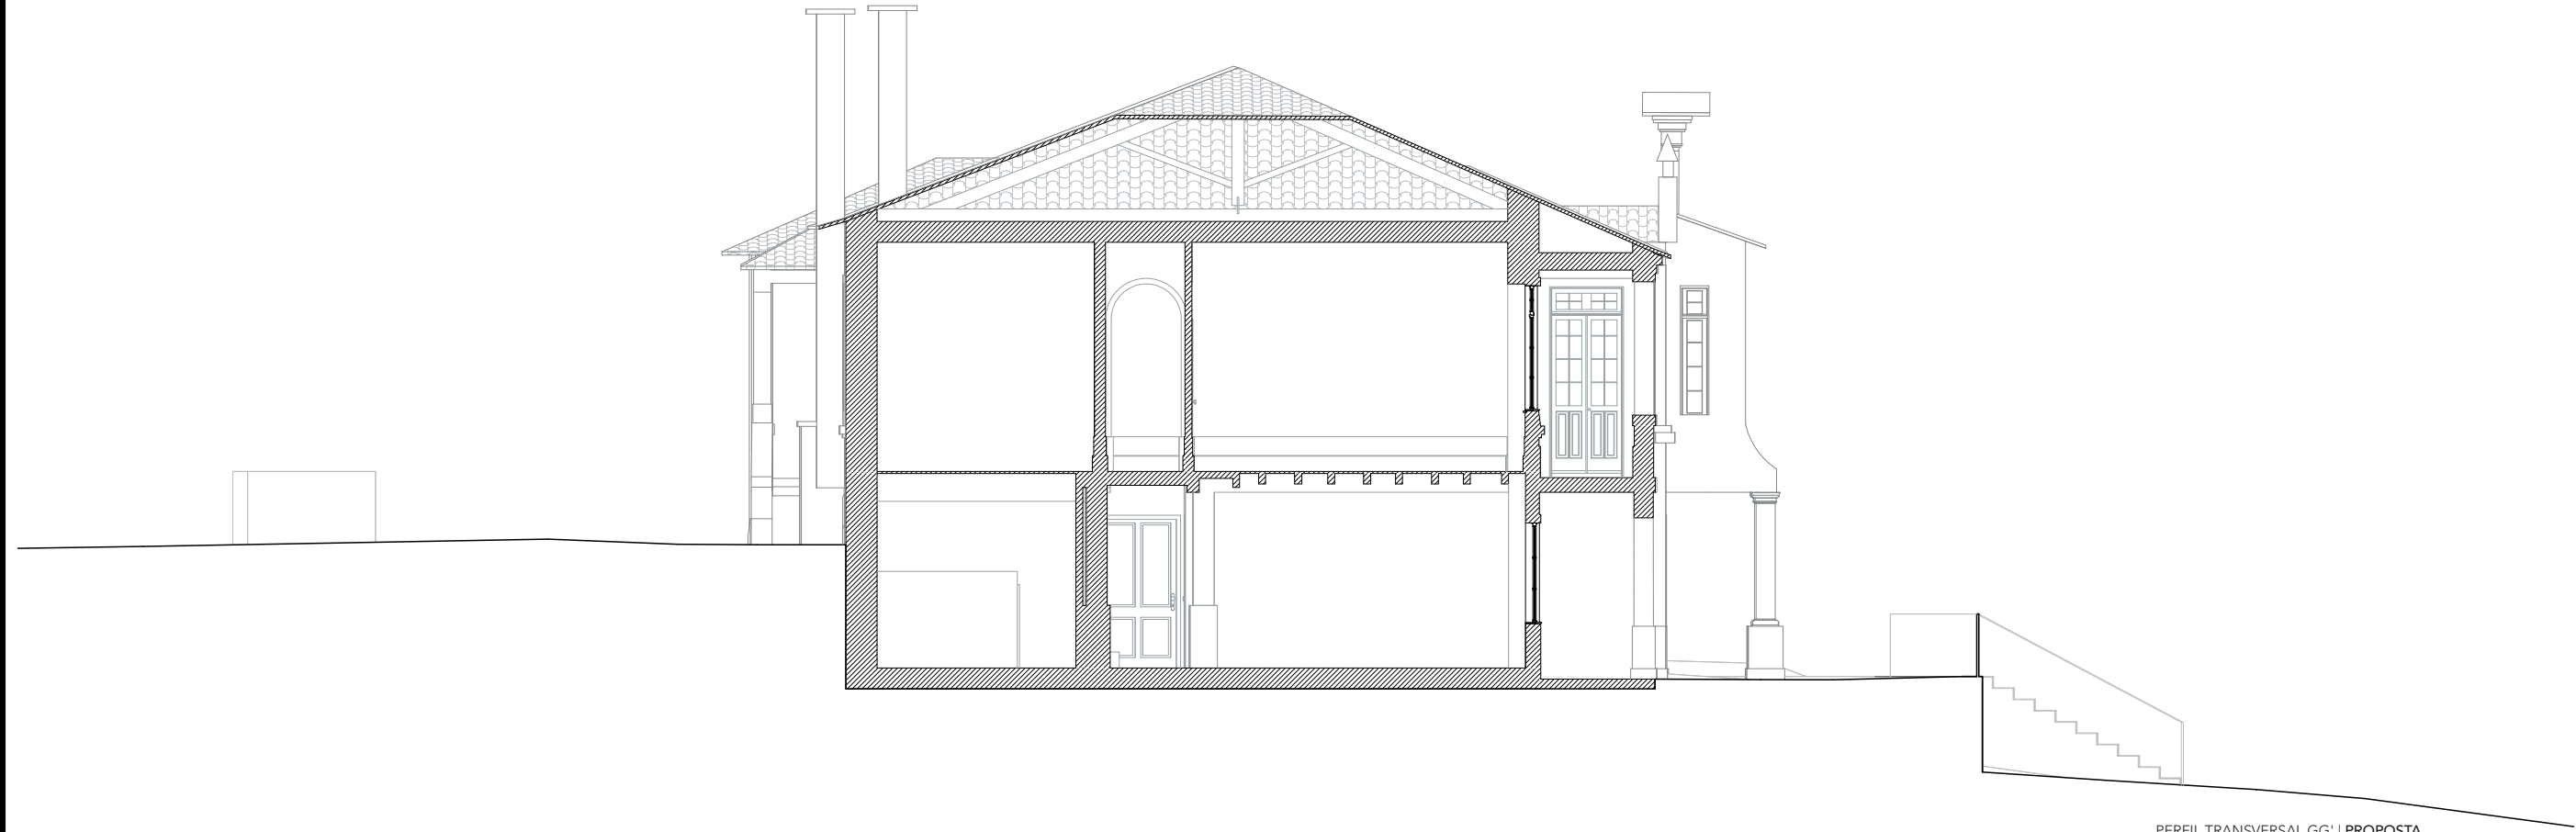


PERFIL TRANSVERSAL GG' | PROPOSTA

PERFIS TRANSVERSAIS | EXISTENTE
VILA OLINDA - REABILITAÇÃO DE HABITAÇÃO ISOLADA
SEQUEIRÓ | SANTO TIRSO | PORTUGAL
1:100

ESPECIALIDADE	FASE	REVISÃO	DATA FASE	DATA EMISSÃO	FOLHA Nº
ARQUITETURA	PE	REV00	OUTUBRO . 2021	25/10/21	12



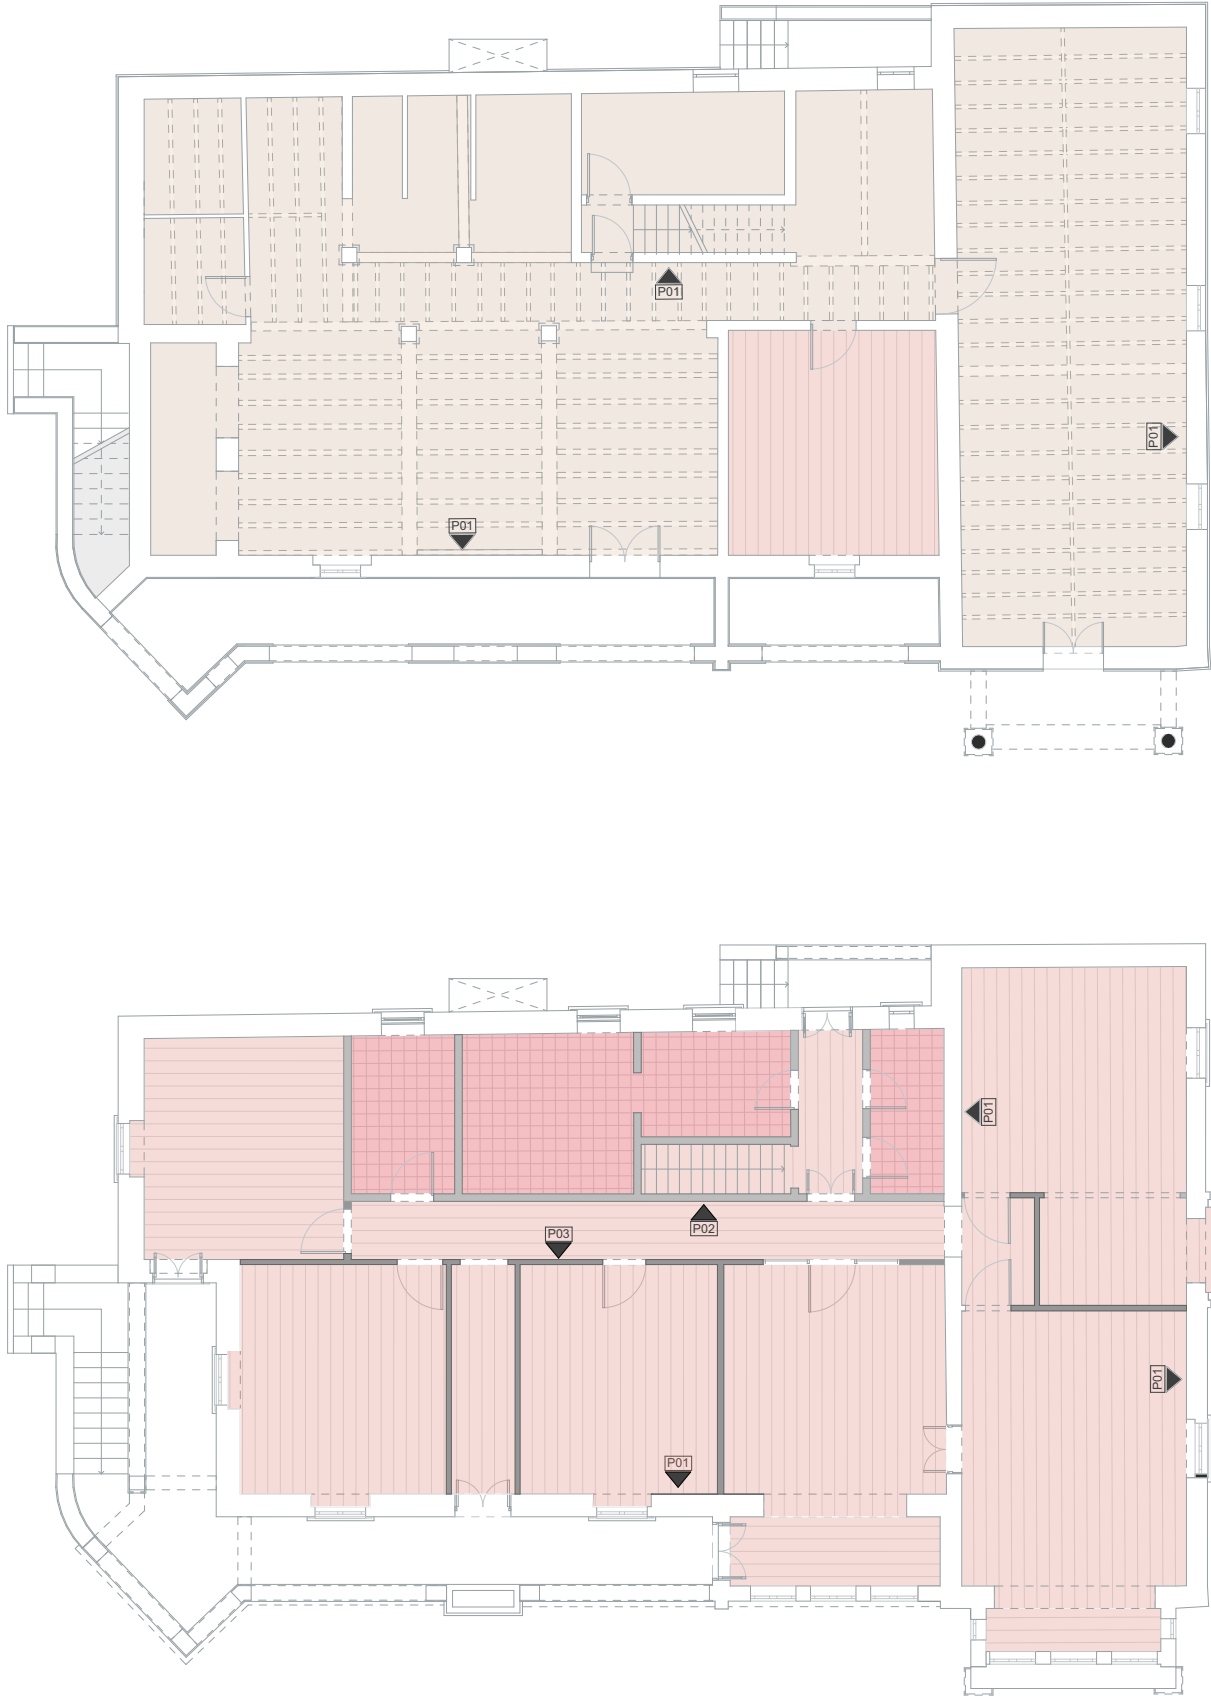


LEGENDA | PAVIMENTOS

- SOALHO MACIÇO - PINHO
- CERÂMICO
- CIMENTO

LEGENDA | PAREDES COMPOSTAS

ESC: 1/20

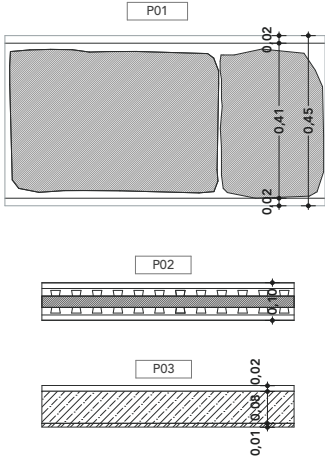


PLANTA DE PAVIMENTOS | PAREDES

VILA OLINDA - REABILITAÇÃO DE HABITAÇÃO ISOLADA
SEQUEIRÓ | SANTO TIRSO | PORTUGAL

1:150

ESPECIALIDADE	FASE	REVISÃO	DATA FASE	DATA EMISSÃO	FOLHA Nº
ARQUITETURA	PE	REV00	OUTUBRO . 2021	25/10/21	13



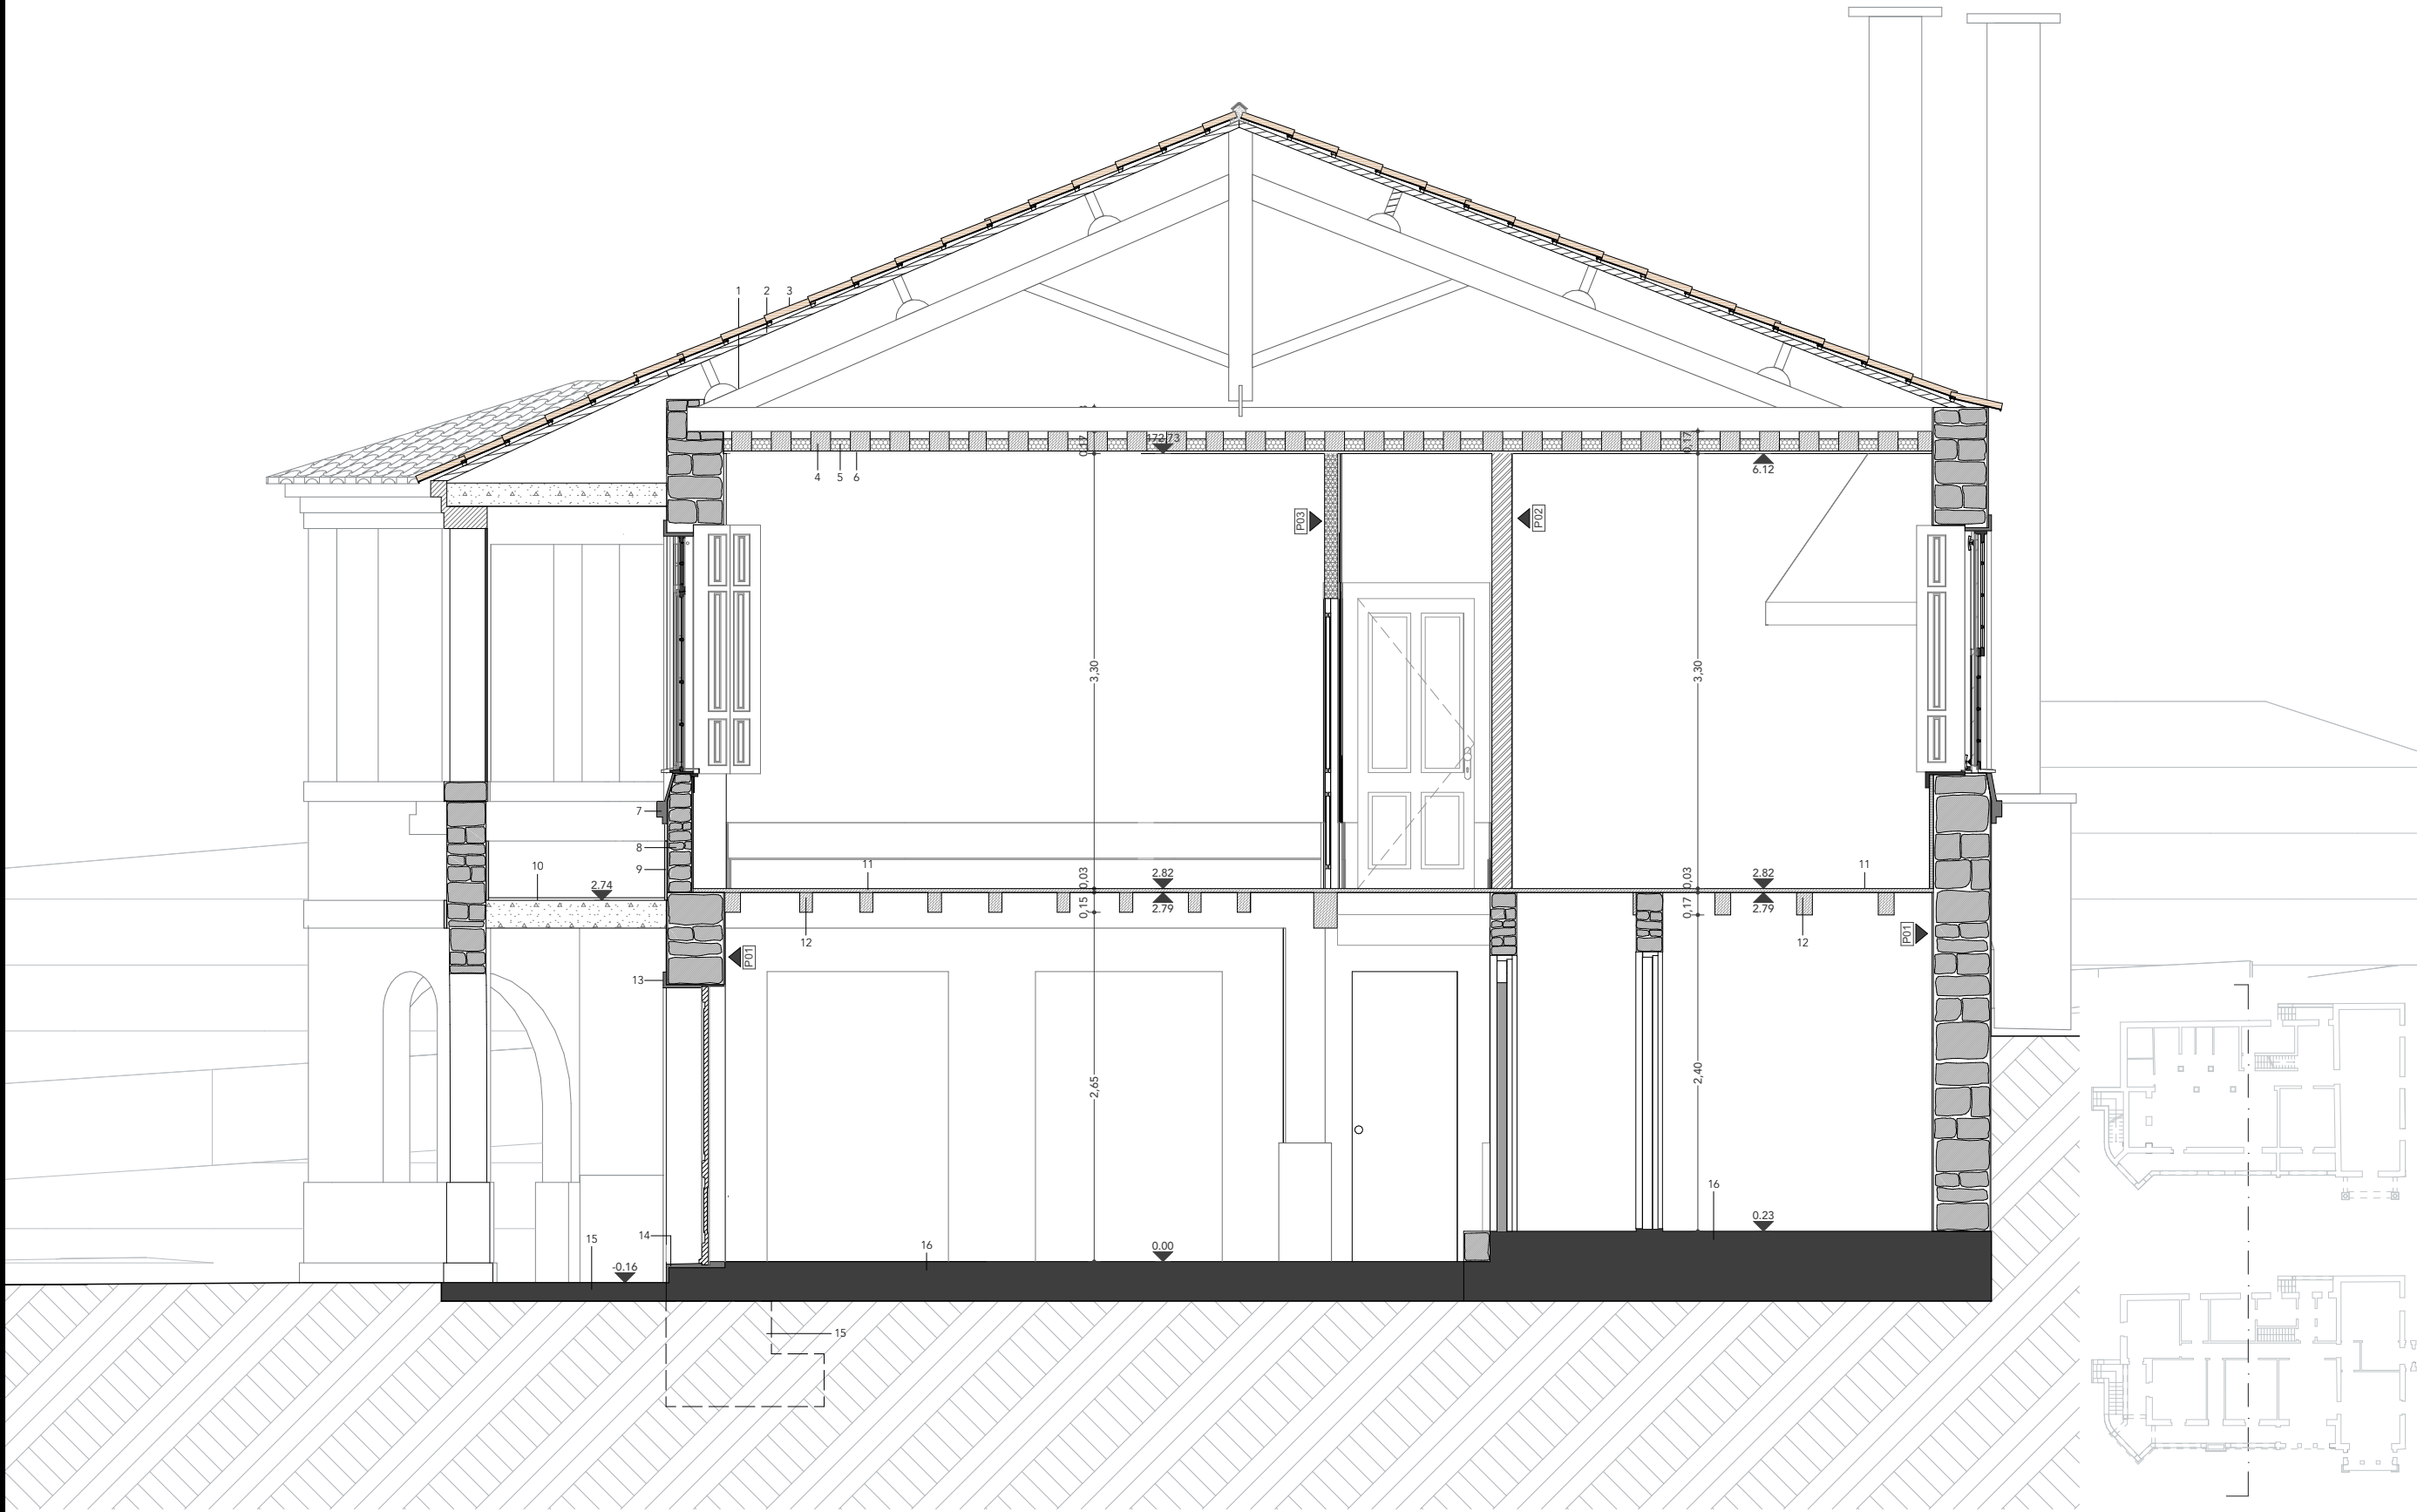

LEGENDA

- 1 - ASNA (PERNA)

2 - ESTRUTURA DE MADEIRA

3 - TELHA CERÂMICA

4 - VIGOTA DE MADEIRA

5 - LÃ DE VIDRO

6 - FORRO DE MADEIRA

7 - CANTARIA EM GRANITO

8 - PAREDE EXISTENTE
- 9 - REBOCO AREADO

10 - LAJE DE BETÃO ARMADO

11 - SOALHO MACIÇO

12 - VIGAS DE SUPORTE, MADEIRA

13 - PADIEIRA EM GRANITO

14 - SOLEIRA EM GRANITO

15 - PAV. EXTERIOR

16 - PAVIMENTO INTERIOR EXISTENTE














PORMENOR CONSTRUTIVO | EXISTENTE

VILA OLINDA - REABILITAÇÃO DE HABITAÇÃO ISOLADA
SEQUEIRÃO | SANTO TIRSO | PORTUGAL

1:50

ESPECIALIDADE	FASE	REVISÃO	DATA FASE	DATA EMISSÃO	FOLHA Nº
ARQUITETURA	PE	REV00	OUTUBRO . 2021	25/10/21	14



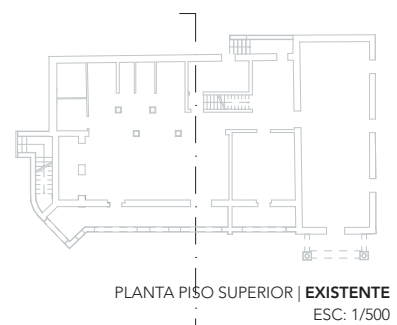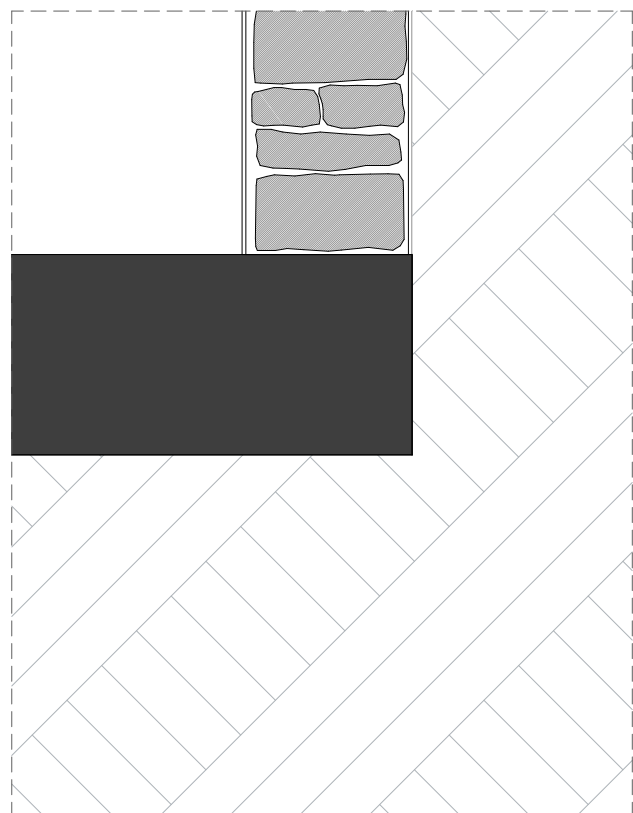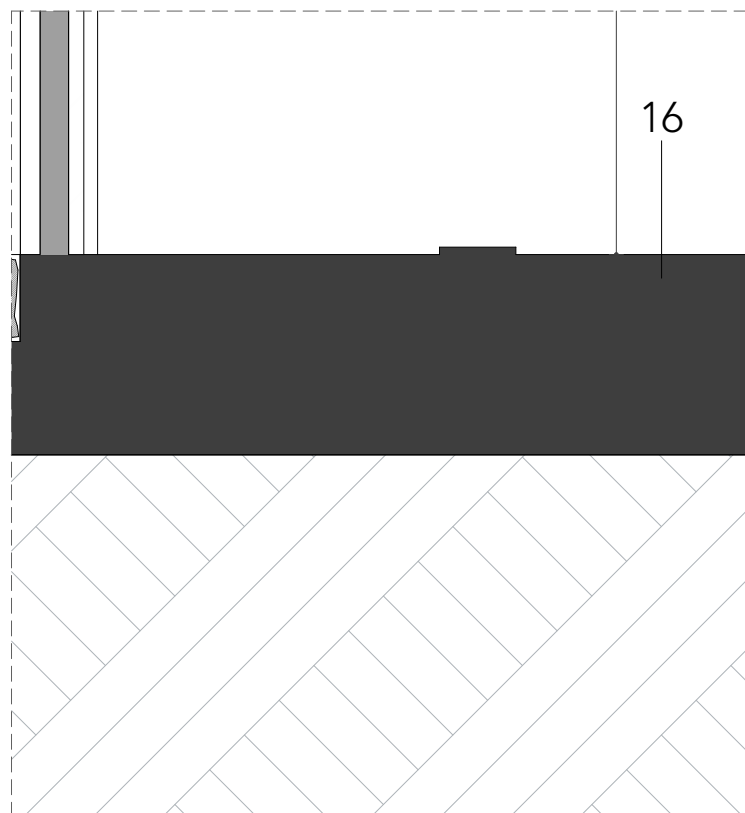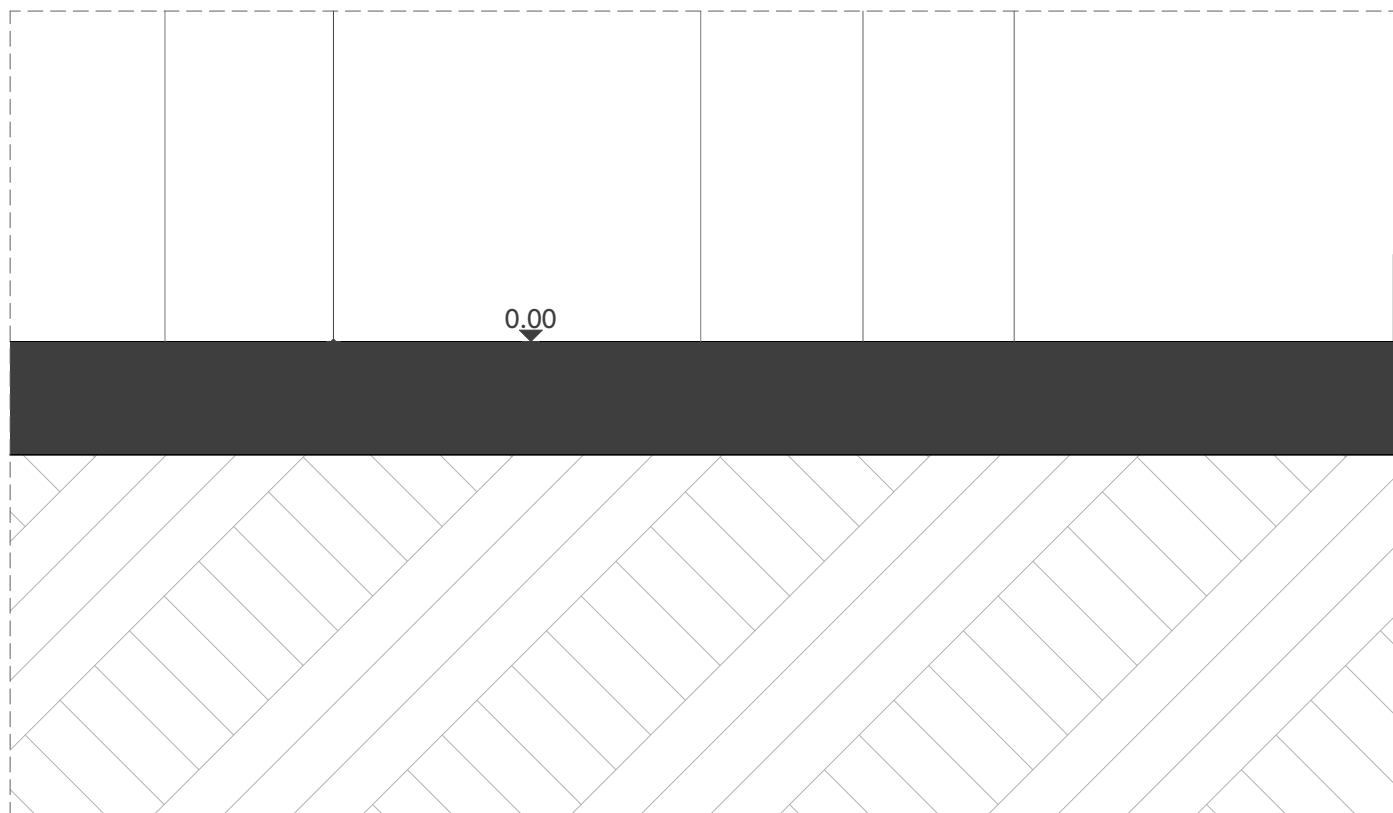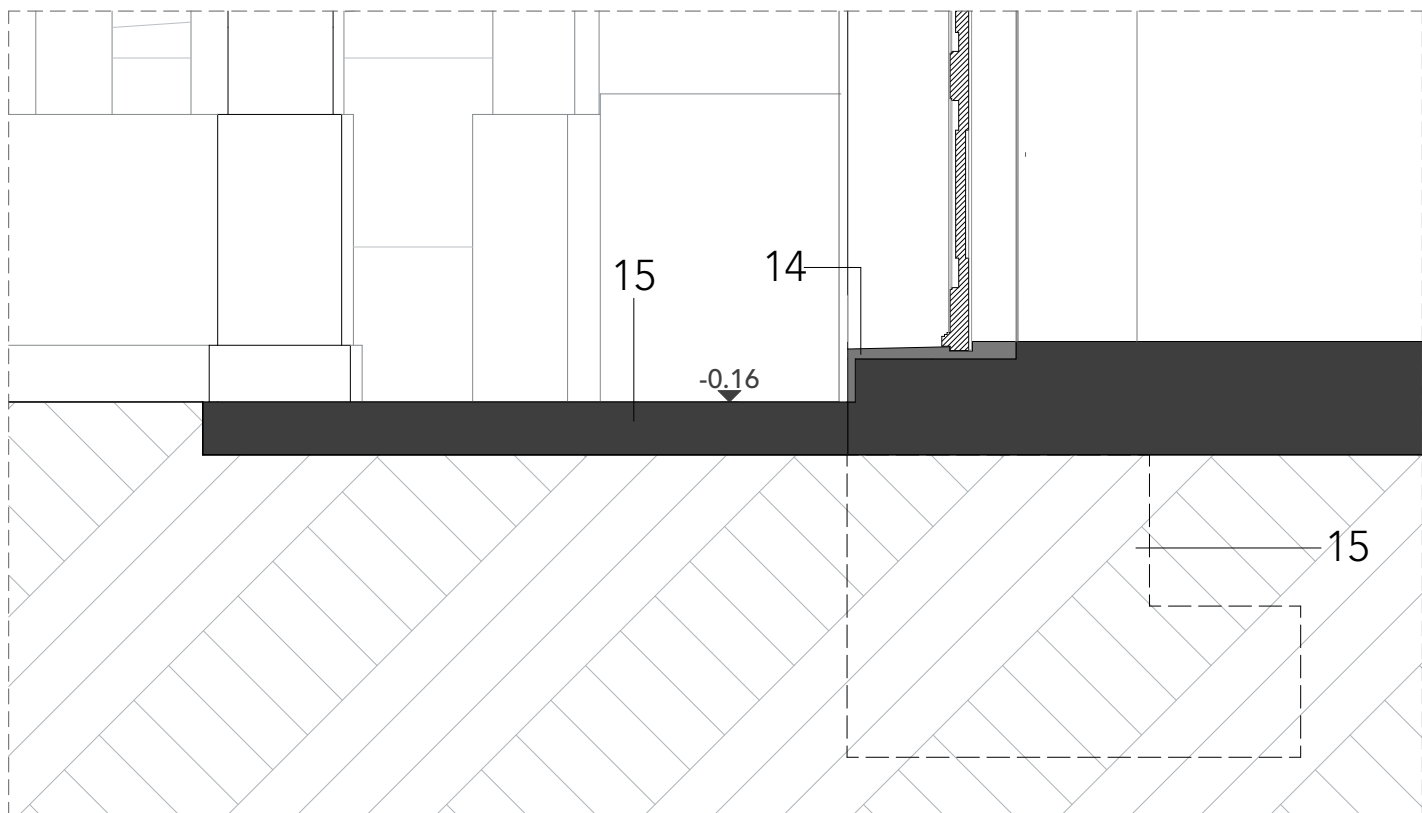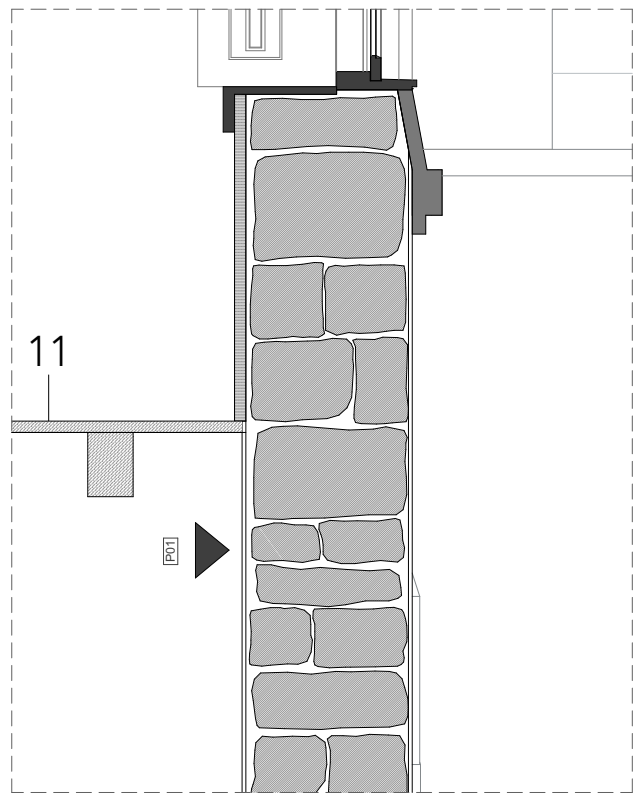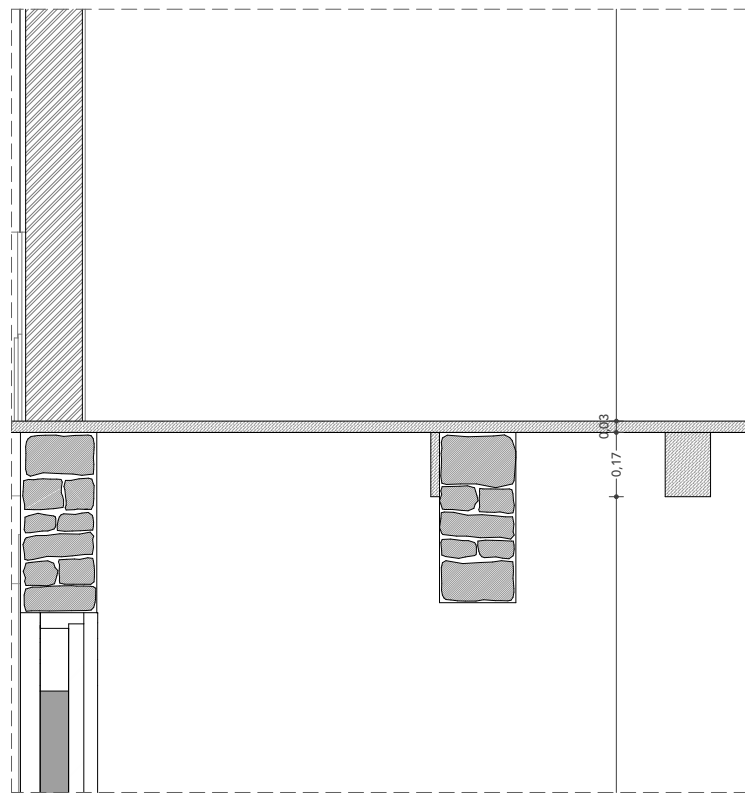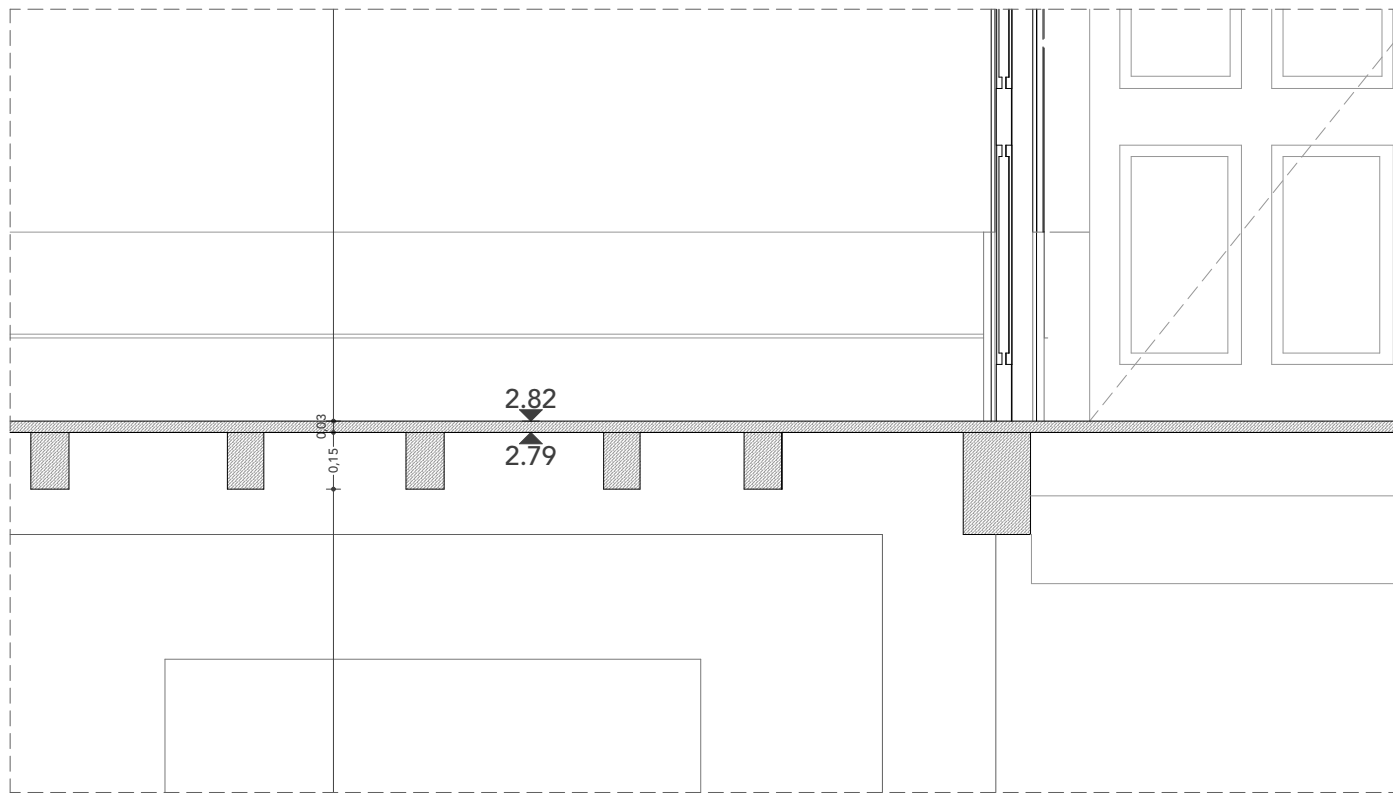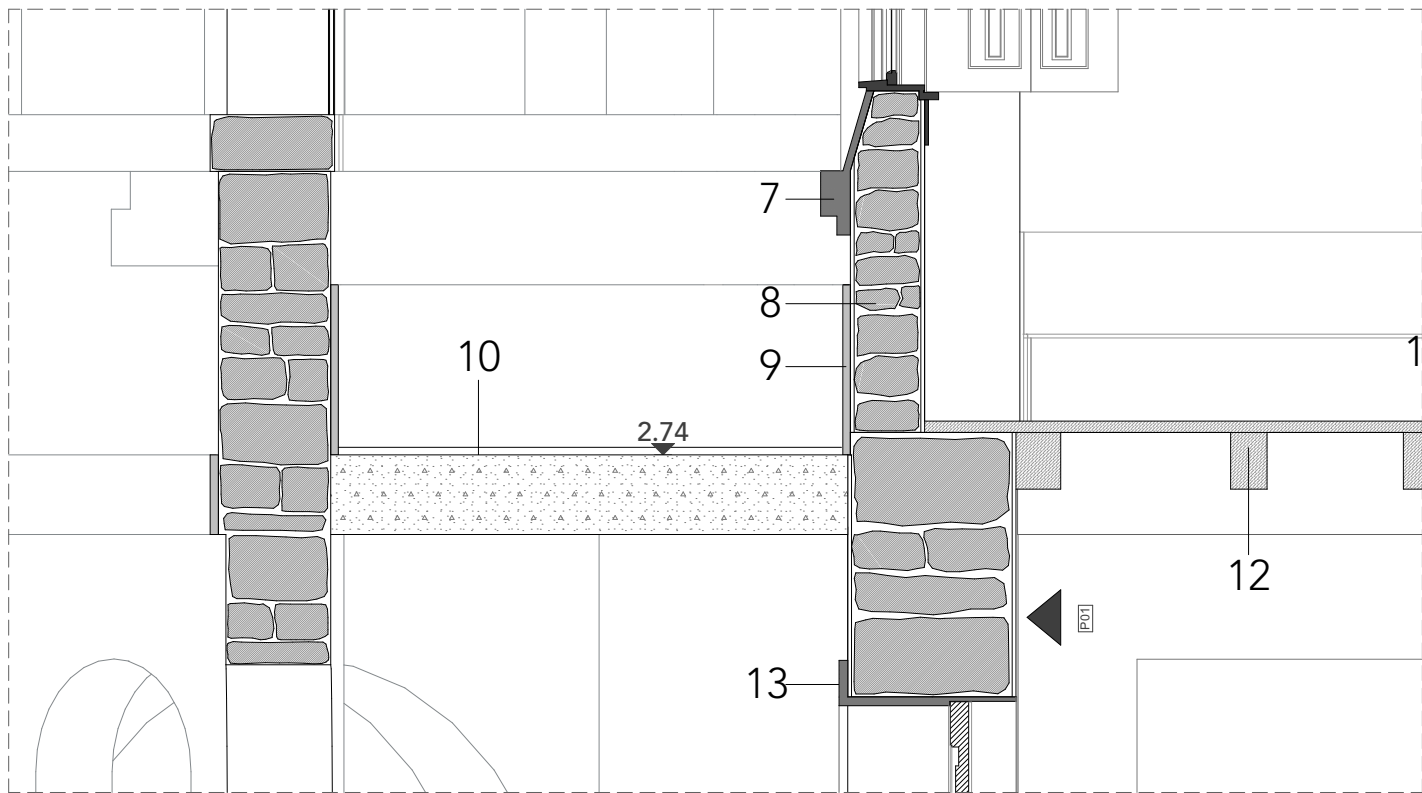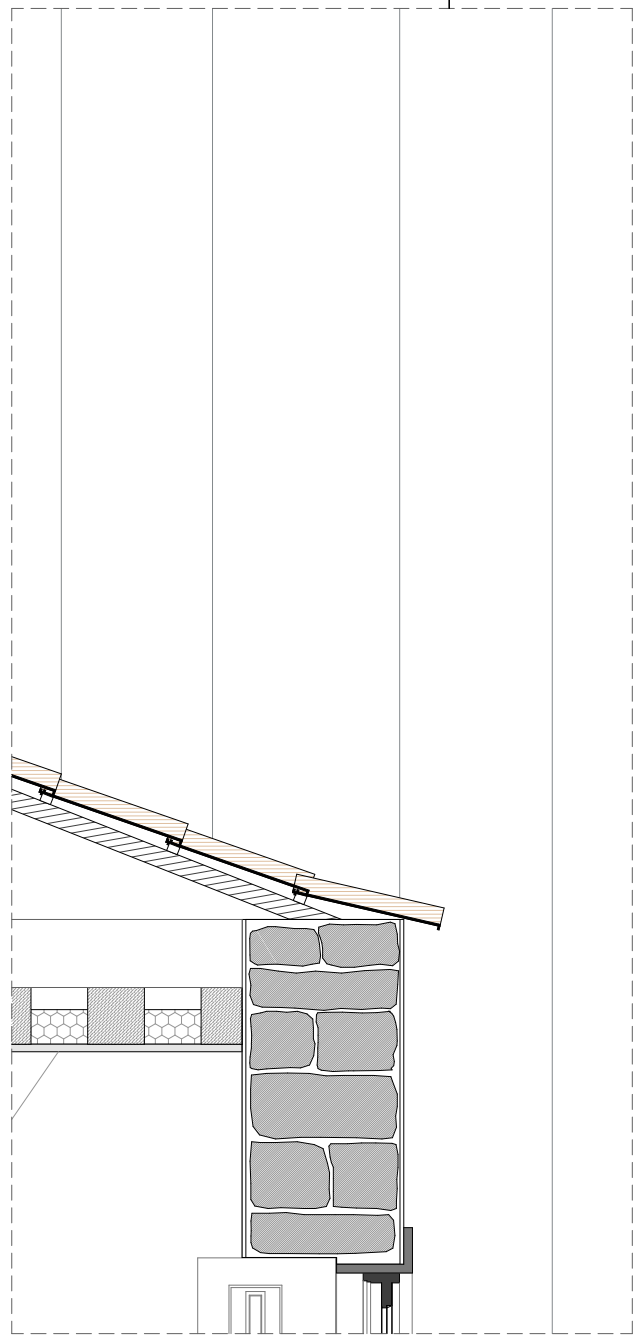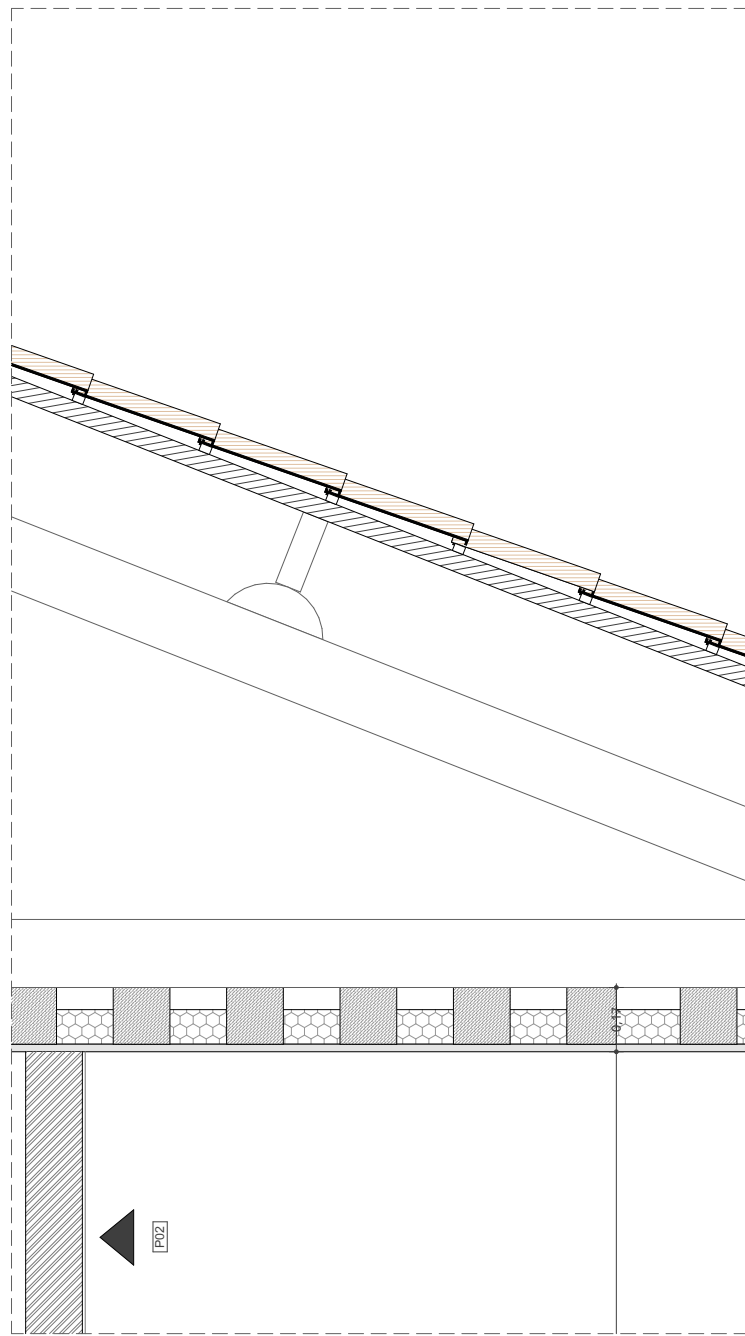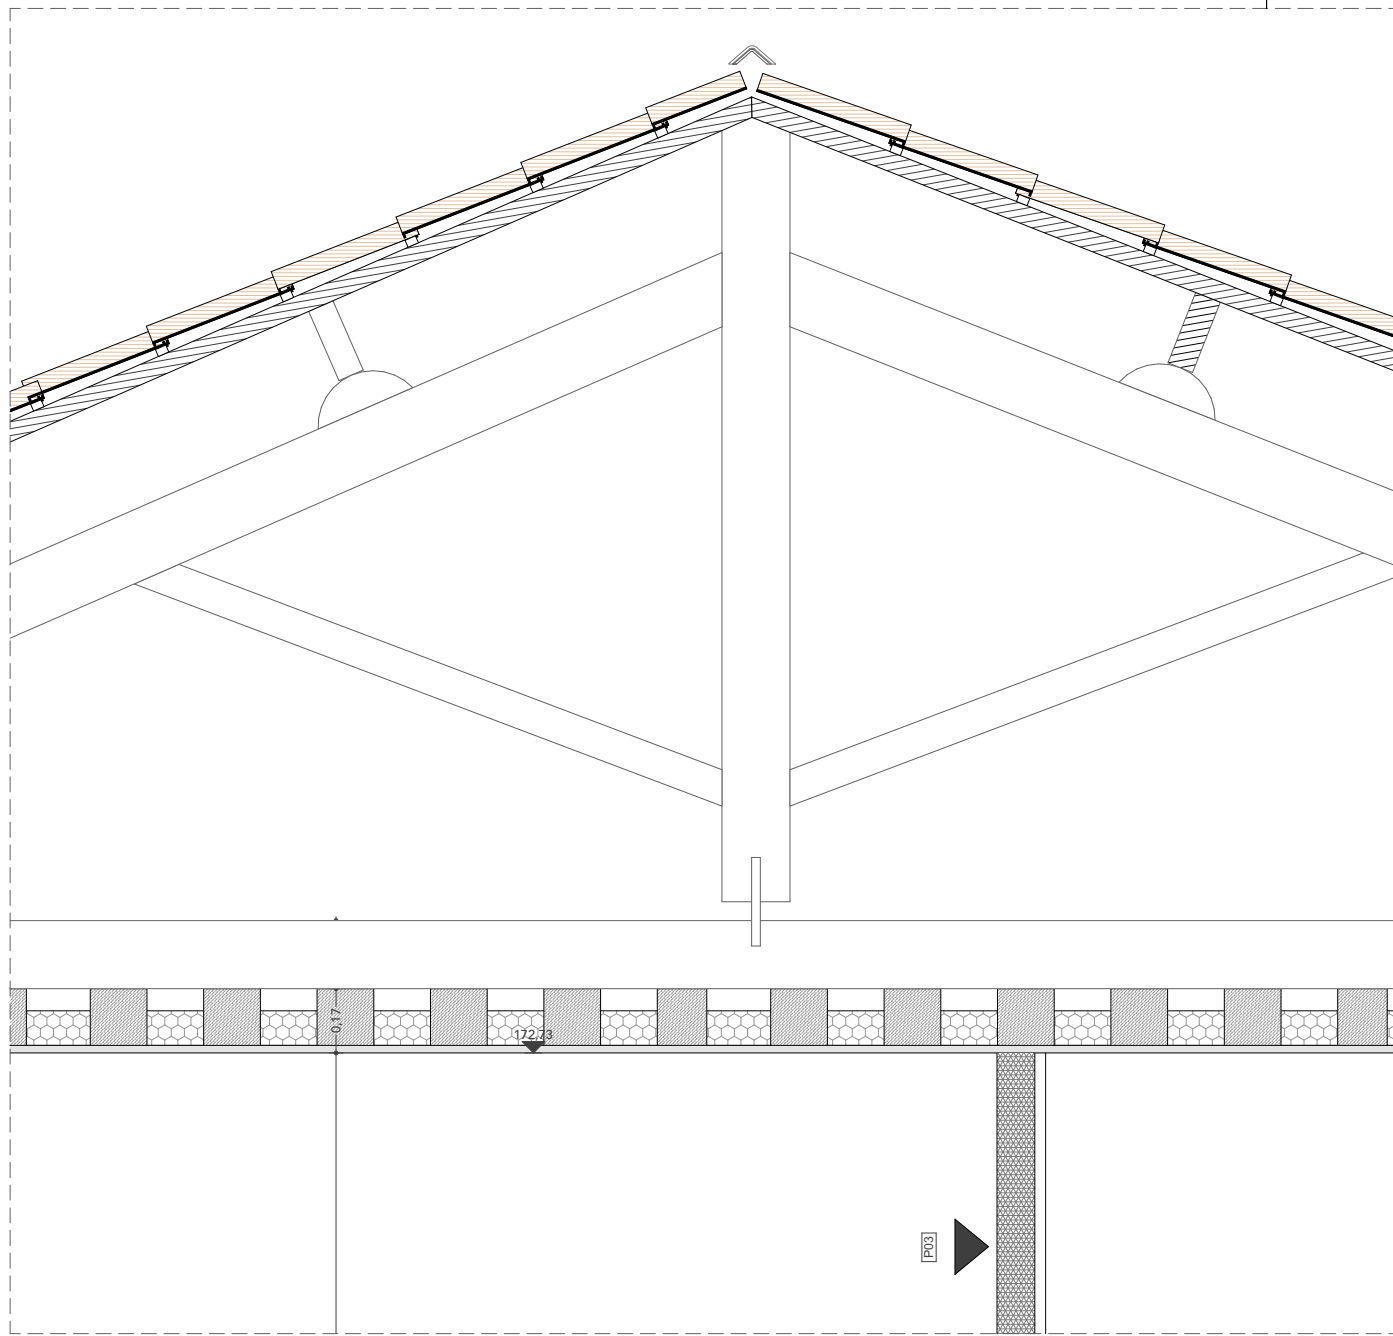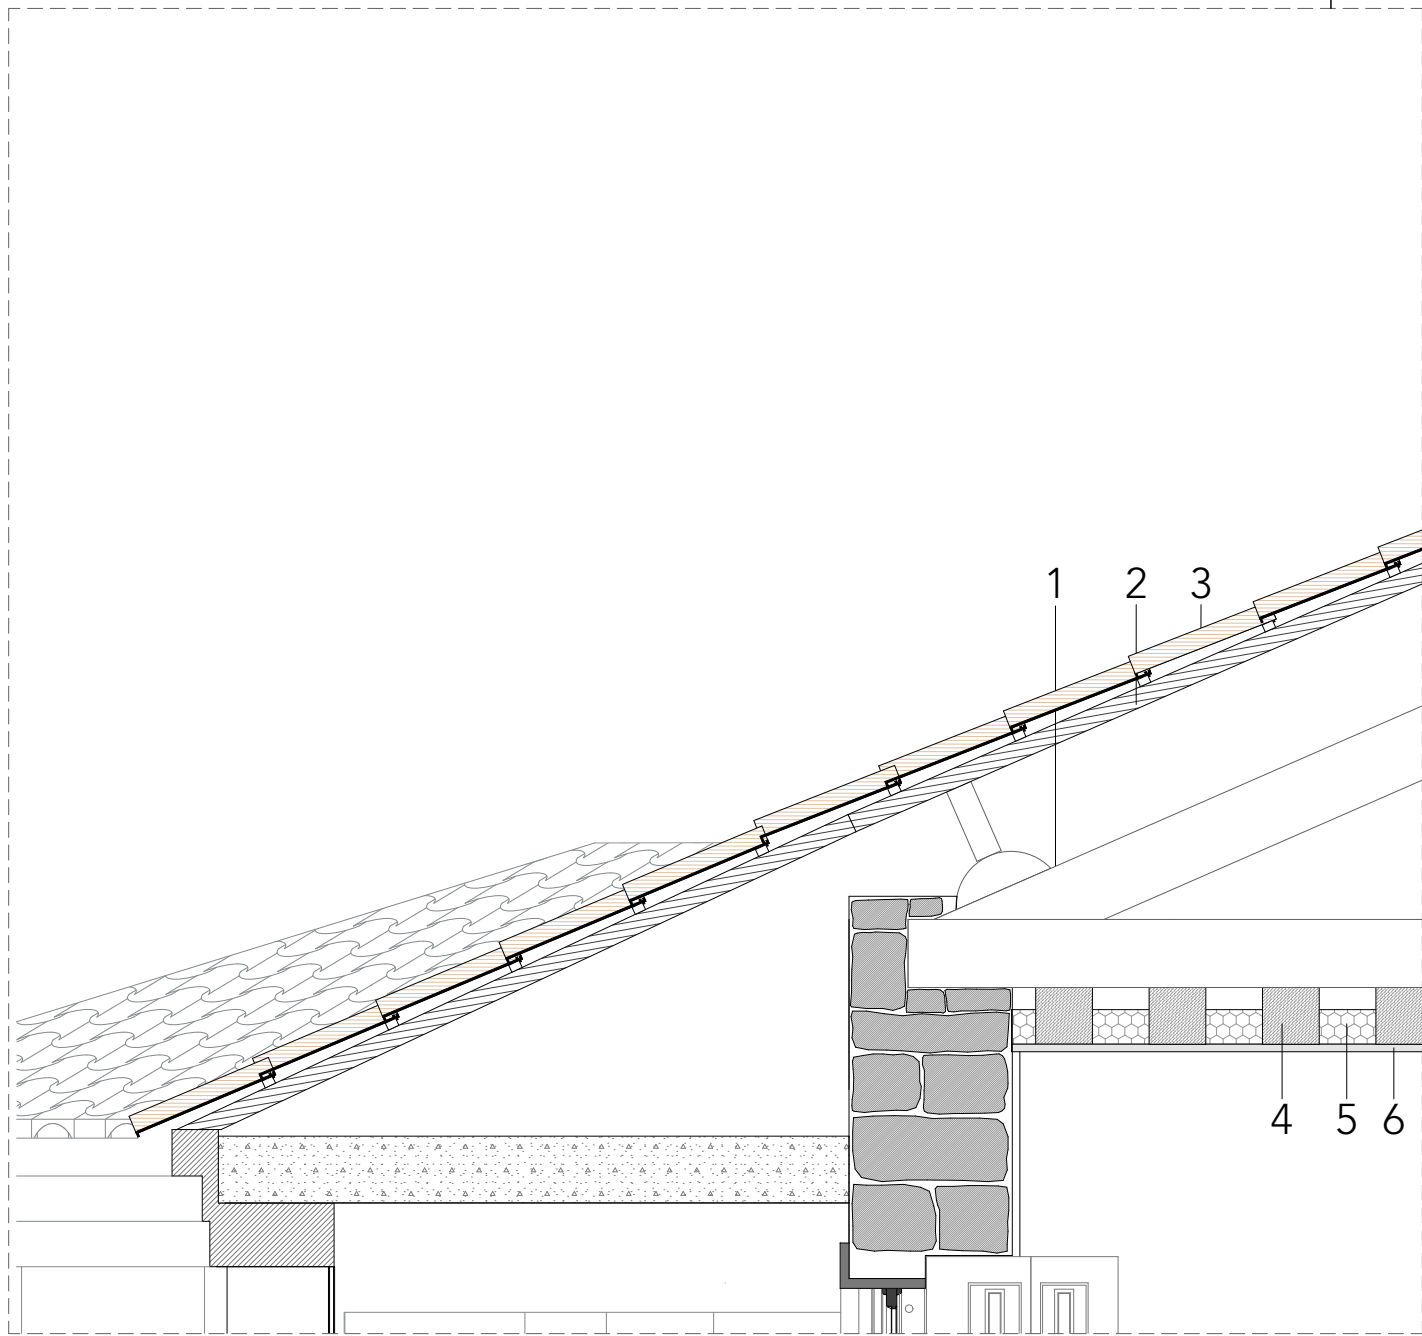

- LEGENDA
- | | |
|--------------------------|-----------------------------------|
| 1 - ASNA (PERNA) | 9 - REBOCO AREADO |
| 2 - ESTRUTURA DE MADEIRA | 10 - LAJE DE BETÃO ARMADO |
| 3 - TELHA CERÂMICA | 11 - SOALHO MACIÇO |
| 4 - VIGOTA DE MADEIRA | 12 - VIGAS DE SUPORTE, MADEIRA |
| 5 - LÁ DE VIDRO | 13 - PADIEIRA EM GRANITO |
| 6 - FORRO DE MADEIRA | 14 - SOLEIRA EM GRANITO |
| 7 - CANTARIA EM GRANITO | 15 - PAV. EXTERIOR |
| 8 - PAREDE EXISTENTE | 16 - PAVIMENTO INTERIOR EXISTENTE |



MAPA DE VÃOS EXTERIORES |
PISO RÉS-DO-CHÃO

ID

ALÇADO

PLANTA

DIMENSÕES

QUANTIDADE

LOCALIZAÇÃO

TIPOLOGIA

MATERIAL

ACABAMENTO

MOLDURA



VIDRO

SOLEIRA

CAIXILHARIA ORIGINAL

ÁREA

COMENTÁRIOS | NOTAS

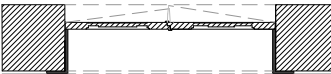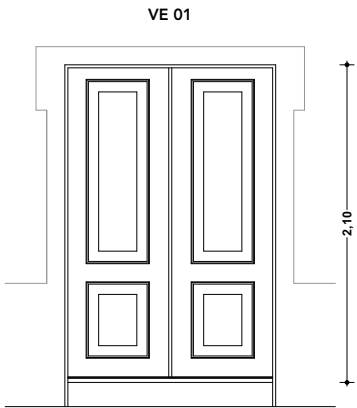

1,35 x 2,10

2

PISO RÉS-DO-CHÃO

PORTA DE BATENTE DE VARRER - 2 FOLHAS
(ver indicação de abertura na planta)

PISO RÉS-DO-CHÃO

VERNIZ

GRANITO



NÃO

GRANITO

SIM

2,93

VWVRVQ

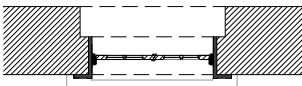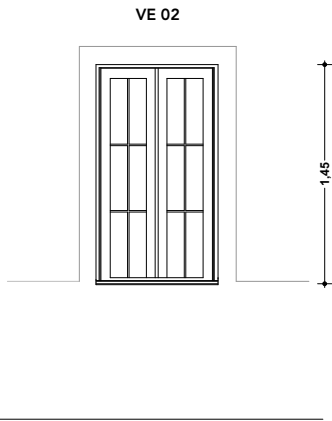

0,80 x 1,45

2

PISO RÉS-DO-CHÃO

JANELA DE ABRIR - 2 FOLHAS
C/ MOLDURA EM GRANITO

PISO RÉS-DO-CHÃO

VERNIZ

GRANITO


SIMPLES

NÃO

SIM

2,93

VWVRVQ

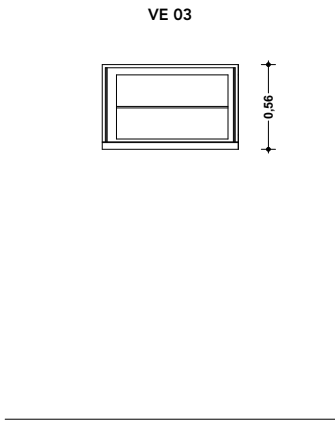

0,90 x 0,56

5

PISO RÉS-DO-CHÃO

JANELA FIXA - 1 FOLHA

PISO RÉS-DO-CHÃO

VERNIZ

NÃO

SIMPLES

NÃO

SIM

2,93

VWVRVQ














MAPA DE VÃOS EXTERIORES | RÉS-DO-CHÃO

VILA OLINDA - REABILITAÇÃO DE HABITAÇÃO ISOLADA
SEQUEIRÓ | SANTO TIRSO | PORTUGAL

1:50



MAPA DE VÃOS EXTERIORES |
PISO SUPERIOR

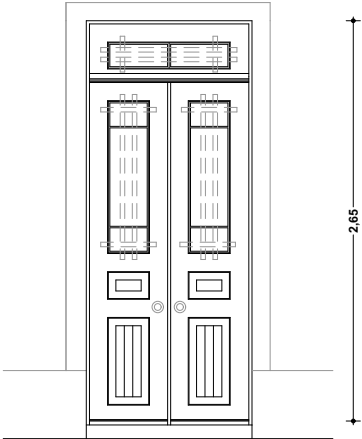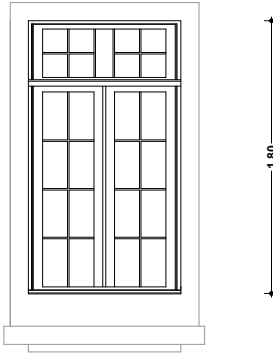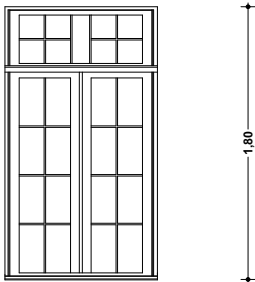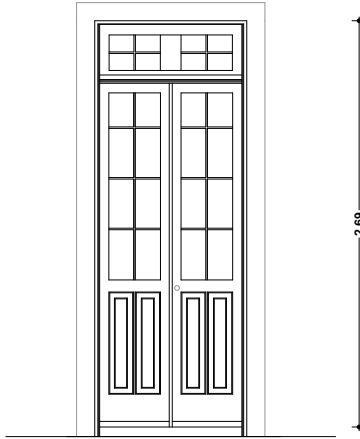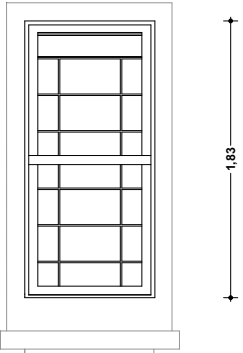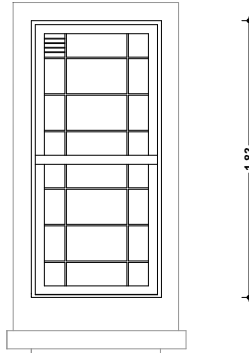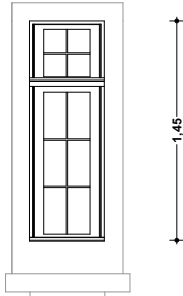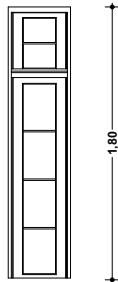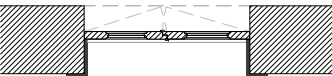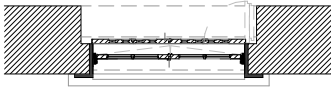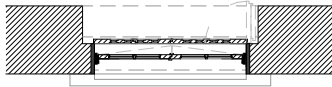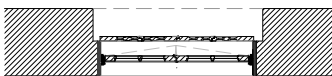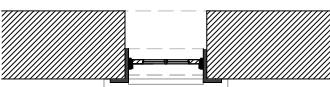ID	VE 04	VE 05	VE 05.1	VE 06	VE 07	VE 08	VE 09	VE 10
ALÇADO								
PLANTA								
DIMENSÕES	1,10 x 2,65	1,01 x 1,80	1,01 x 1,80	1,01 x 2,69	0,86 x 1,83	0,86 x 1,83	0,49 x 1,45	0,41 x 1,80
QUANTIDADE	1	7	7	3	1	2	1	4
LOCALIZAÇÃO	PISO SUPERIOR	PISO SUPERIOR	PISO SUPERIOR	PISO SUPERIOR	PISO RÉS-DO-CHÃO	PISO RÉS-DO-CHÃO	PISO SUPERIOR	PISO SUPERIOR
TIPOLOGIA	PORTA DE BATENTE DE VARRER - 2 FOLHAS (ver indicação de abertura na planta)	JANELA DE ABRIR - 2 FOLHAS + BANDEIRA FIXA C/ MOLDURA EM GRANITO	JANELA DE ABRIR - 2 FOLHAS + BANDEIRA FIXA	PORTA DE BATENTE DE VARRER - 2 FOLHAS (ver indicação de abertura na planta)	JANELA DE GUILHOTINA - 2 FOLHAS C/ MOLDURA EM GRANITO	JANELA DE GUILHOTINA - 2 FOLHAS C/ MOLDURA EM GRANITO	JANELA DE ABRIR - 1 FOLHA + BANDEIRA FIXA C/ MOLDURA EM GRANITO	JANELA DE ABRIR - 1 FOLHA + BANDEIRA FIXA
MATERIAL	MADEIRA + VIDRO SIMPLES	MADEIRA	MADEIRA	MADEIRA + VIDRO SIMPLES	PISO RÉS-DO-CHÃO	PISO RÉS-DO-CHÃO	MADEIRA	MADEIRA
ACABAMENTO	VERNIZ	VERNIZ	VERNIZ	VERNIZ	MADEIRA + VERNIZ	MADEIRA + VERNIZ	VERNIZ	VERNIZ
MOLDURA	GRANITO	GRANITO	GRANITO	GRANITO	GRANITO	GRANITO	GRANITO	GRANITO
VIDRO	SIMPLES	SIMPLES	SIMPLES	SIMPLES	NÃO	NÃO	SIMPLES	SIMPLES
SOLEIRA	GRANITO	MADEIRA	MADEIRA	GRANITO	NÃO	NÃO	MADEIRA	MADEIRA
CAIXILHARIA ORIGINAL	SIM	SIM	SIM	SIM	SIM	SIM	SIM	SIM
ÁREA	2,93	2,93	2,93	2,93	2,93	2,93	2,93	2,93
COMENTÁRIOS NOTAS	VWVRVQ	VWVRVQ	VWVRVQ	VWVRVQ	VWVRVQ	VWVRVQ	VWVRVQ	VWVRVQ

MAPA DE VÃOS EXTERIORES | PISO SUPERIOR

VILA OLINDA - REABILITAÇÃO DE HABITAÇÃO ISOLADA
SEQUEIRO | SANTO TIRSO | PORTUGAL

1:50


ESPECIALIDADE	FASE	REVISÃO	DATA FASE	DATA EMISSÃO	FOLHA Nº
ARQUITETURA	PE	REV00	OUTUBRO . 2021	25/10/21	17




MAPA DE VÃOS INTERIORES |
PISO SUPERIOR

ID	VI 06	VI 07	VI 08	VI 09	VI 10
ALÇADO					
PLANTA					
DIMENSÕES	0,91 x 2,20	0,78 x 2,20	0,95 x 2,38	0,94 x 2,19	0,90 x 1,90
QUANTIDADE	4	3	1	1	1
LOCALIZAÇÃO	PISO SUPERIOR	PISO SUPERIOR	PISO SUPERIOR	PISO SUPERIOR	PISO SUPERIOR
TIPOLOGIA	PORTA DE BATENTE DE VARRER - 1 FOLHA (ver indicação de abertura na planta)	PORTA DE BATENTE DE VARRER - 1 FOLHA (ver indicação de abertura na planta)	PORTA DE BATENTE DE VARRER - 2 FOLHAS (ver indicação de abertura na planta)	PORTA DE BATENTE DE VARRER - 2 FOLHAS (ver indicação de abertura na planta)	PORTA DE BATENTE DE VARRER - 1 FOLHA (ver indicação de abertura na planta)
MATERIAL	MADEIRA À COR BEJE	MADEIRA À COR BEJE	MADEIRA À COR BEJE	MADEIRA À COR BEJE	MADEIRA À COR BEJE
ACABAMENTO	VERNIZ	VERNIZ	VERNIZ	VERNIZ	VERNIZ
MOLDURA	MADEIRA À COR BEJE	MADEIRA À COR BEJE	MADEIRA À COR BEJE	MADEIRA À COR BEJE	MADEIRA À COR BEJE
AROS OCULTOS	NÃO	NÃO	NÃO	NÃO	NÃO
VIDRO	NÃO	NÃO	SIMPLES	NÃO	SIMPLES
SOLEIRA	MADEIRA	MADEIRA	MADEIRA	MADEIRA	MADEIRA
CAIXILHARIA ORIGINAL	SIM	SIM	SIM	SIM	SIM
ÁREA	2,93	2,93	2,93	2,93	2,93
COMENTÁRIOS NOTAS	VWVRVQ	VWVRVQ	VWVRVQ	VWVRVQ	VWVRVQ




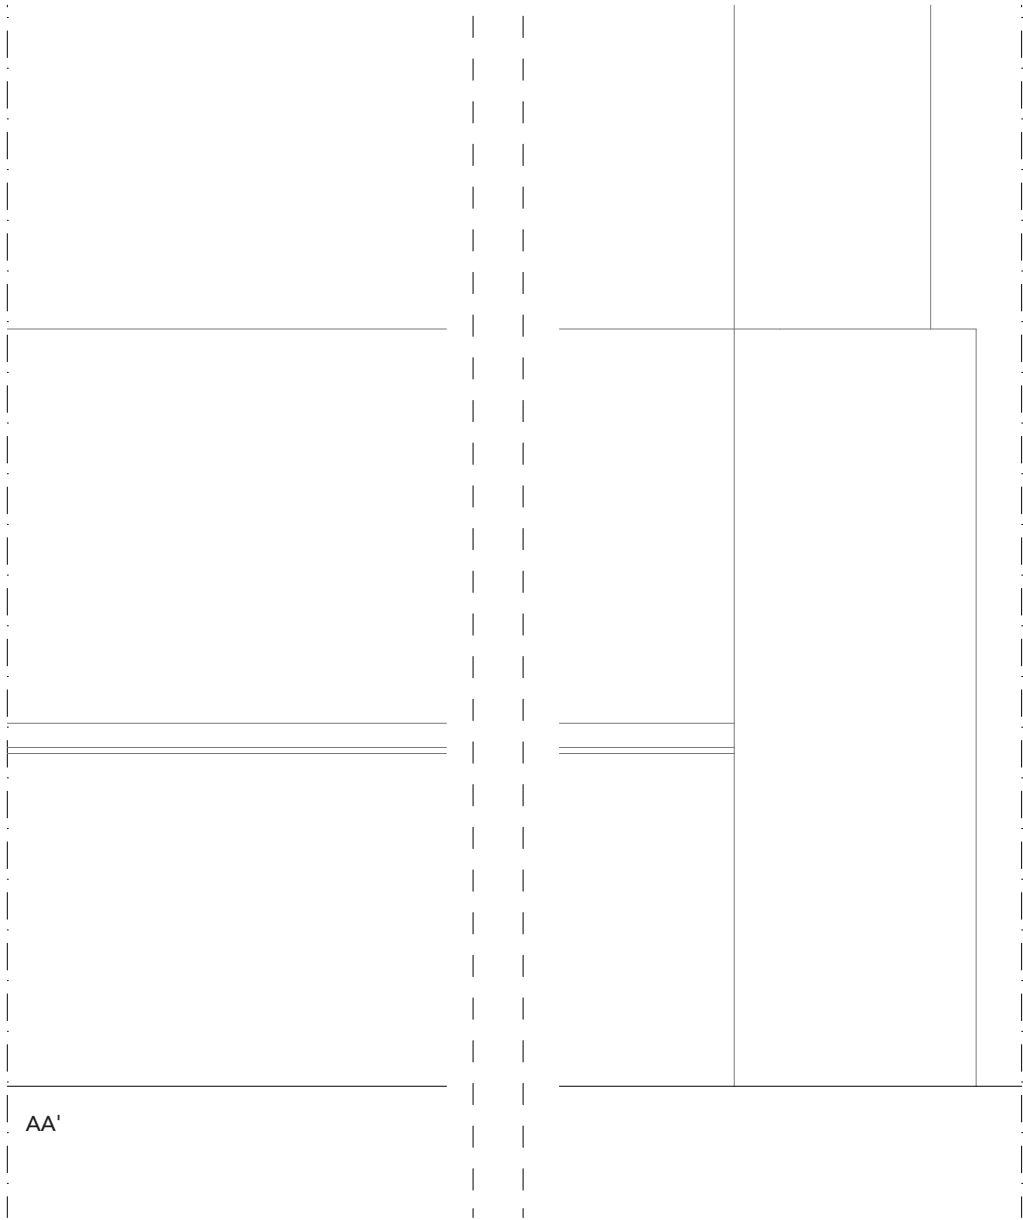

RODAPÉ EXISTENTE | **ALÇADO AA'**
ESC: 1/5

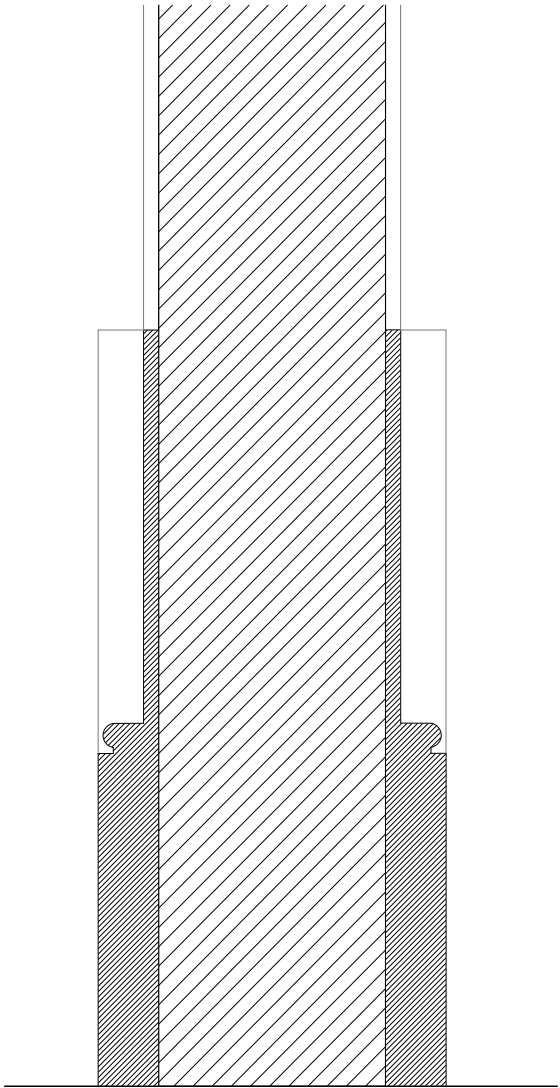

RODAPÉ EXISTENTE | **PERFIL BB'**
ESC: 1/5

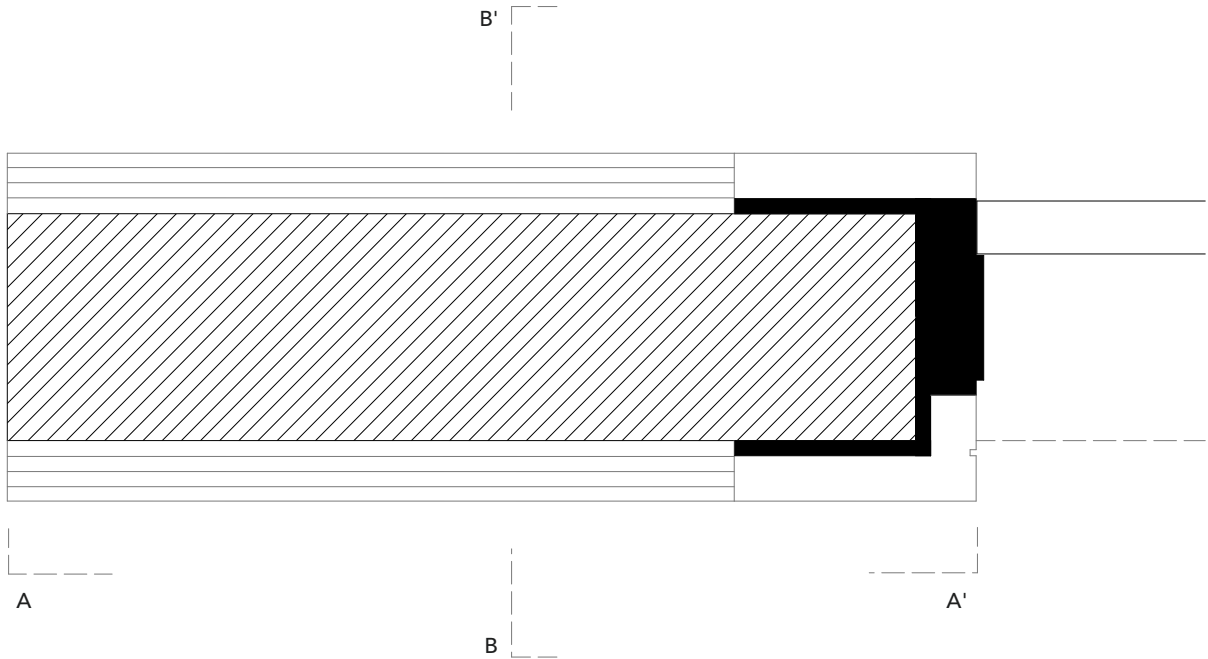


RODAPÉ EXISTENTE | **PLANTA**
ESC: 1/5

PRM - RODAPÉ
VILA OLINDA - REABILITAÇÃO DE HABITAÇÃO ISOLADA
SEQUEIRÓ | SANTO TIRSO | PORTUGAL
1:5

ESPECIALIDADE	FASE	REVISÃO	DATA FASE	DATA EMISSÃO	FOLHA Nº
ARQUITETURA	PE	REV00	OUTUBRO . 2021	25/10/21	19



2. A VILA OLINDA | VERMELHOS E AMARELOS

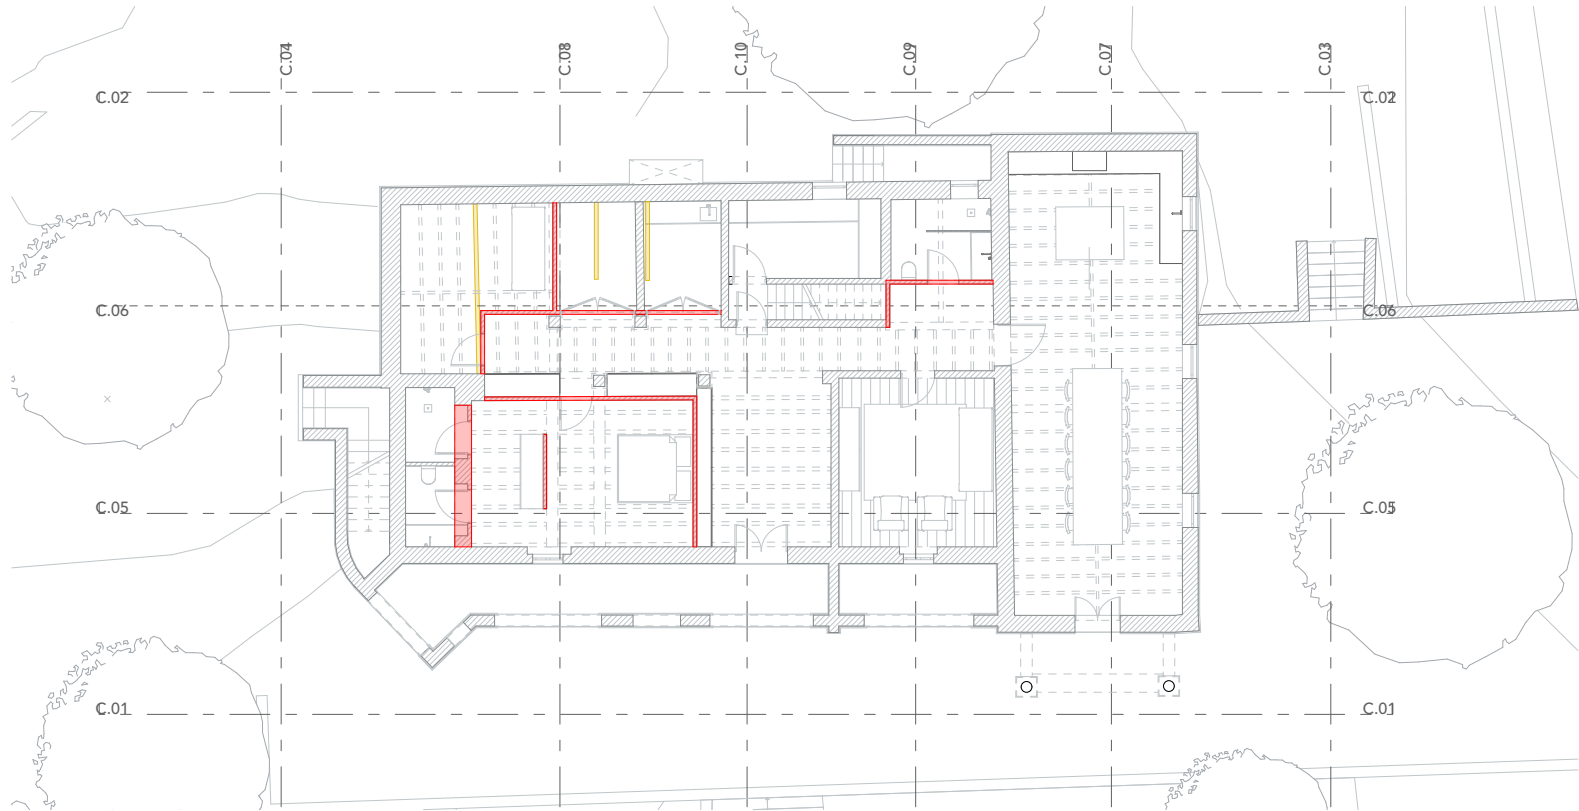

PLANTA RÉS-DO-CHÃO | VERMELHOS E AMARELOS
ESC: 1/200



PLANTA PISO SUPERIOR | VERMELHOS E AMARELOS
ESC: 1/200

LEGENDA













- A demolir
- Nova construção

VA - PISO RC | PS
VILA OLINDA - REABILITAÇÃO DE HABITAÇÃO ISOLADA
SEQUEIRÓ | SANTO TIRSO | PORTUGAL
1:200

ESPECIALIDADE	FASE	REVISÃO	DATA FASE	DATA EMISSÃO	FOLHA Nº
ARQUITETURA	PE	REV00	OUTUBRO . 2021	25/10/21	21



3. NOVOS DESAFIOS

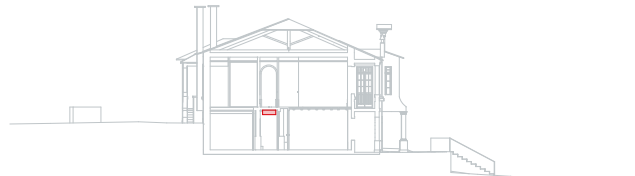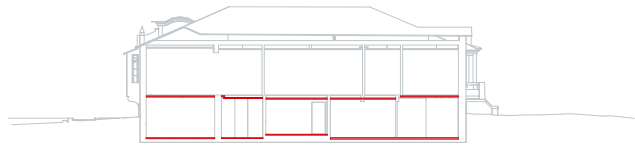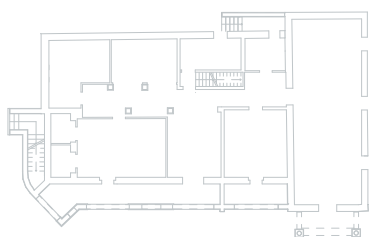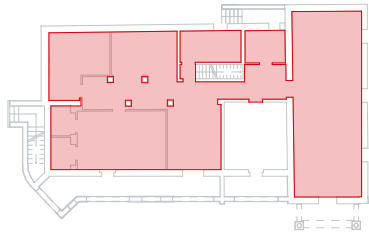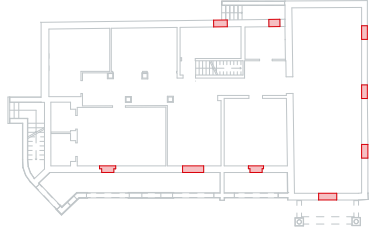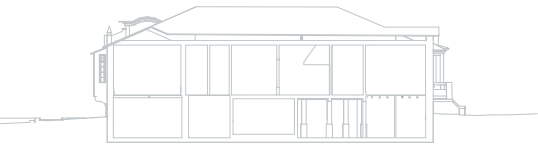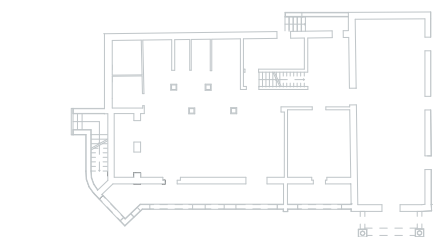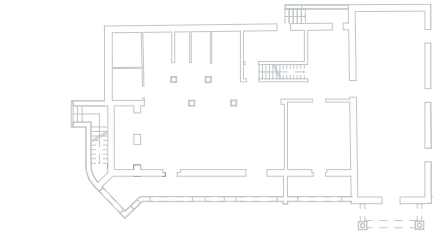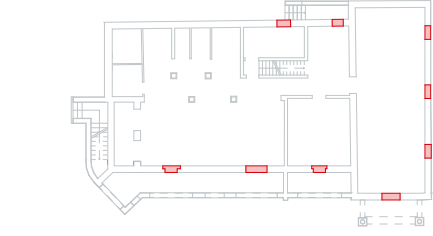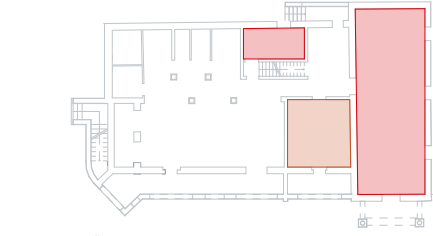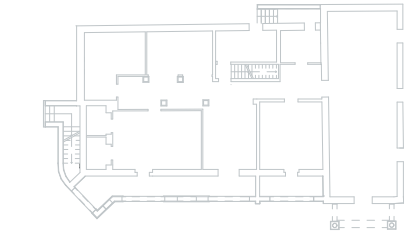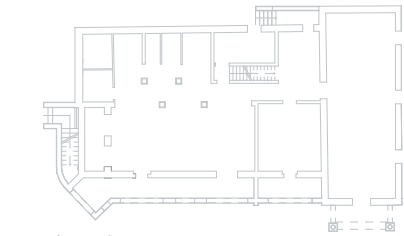


A N T E S

D E P O I S


NOVOS DESAFIOS | RÉS-DO-CHÃO
VILA OLINDA - REABILITAÇÃO DE HABITAÇÃO ISOLADA
SEQUEIRÓ | SANTO TIRSO | PORTUGAL
1:500

ESPECIALIDADE	FASE	REVISÃO	DATA FASE	DATA EMISSÃO	FOLHA Nº
ARQUITETURA	PE	REV00	OUTUBRO . 2021	25/10/21	23




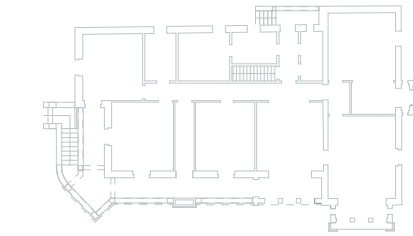


PLANTA PISO SUPERIOR | EXISTENTE

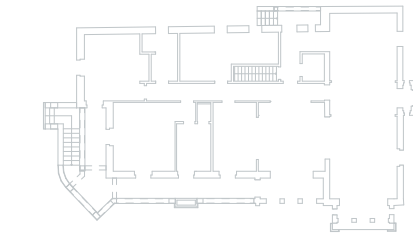


PLANTA PISO SUPERIOR | PROPOSTA

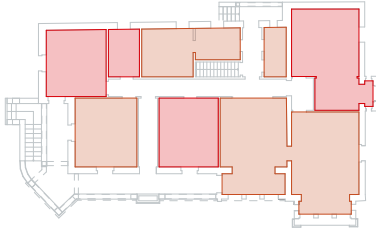


1. ORGANIZAÇÃO ESPACIAL

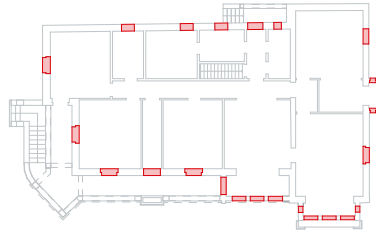

2. CAIXILHARIA

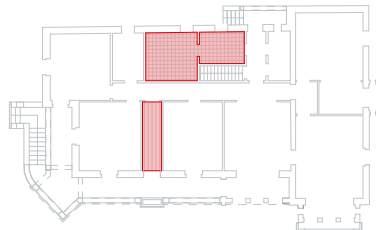

3. SUBSTITUIÇÃO PAVIMENTOS

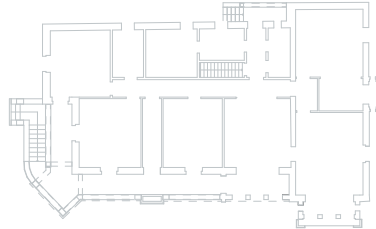







4. REMATES PAVIMENTOS



5. NOVAS CAMADAS



6. INFRAESTRUTURAS

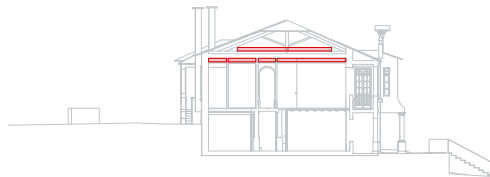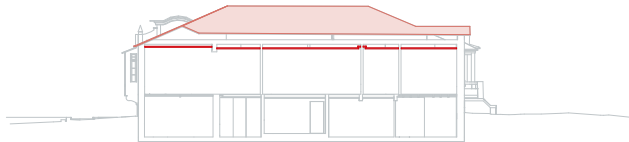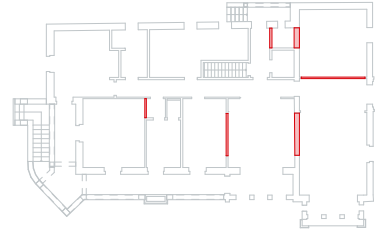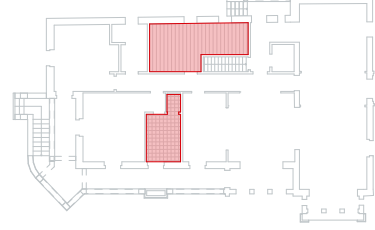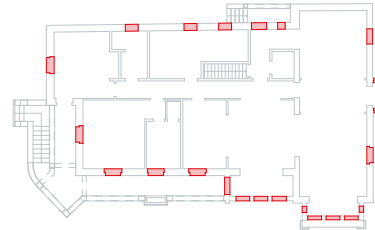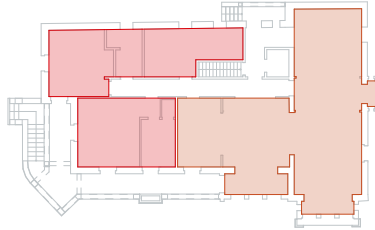


A N T E S

D E P O I S

NOVOS DESAFIOS | PISO SUPERIOR
VILA OLINDA - REABILITAÇÃO DE HABITAÇÃO ISOLADA
SEQUEIRÓ | SANTO TIRSO | PORTUGAL
1:500



3.1.ORGANIZAÇÃO ESPACIAL

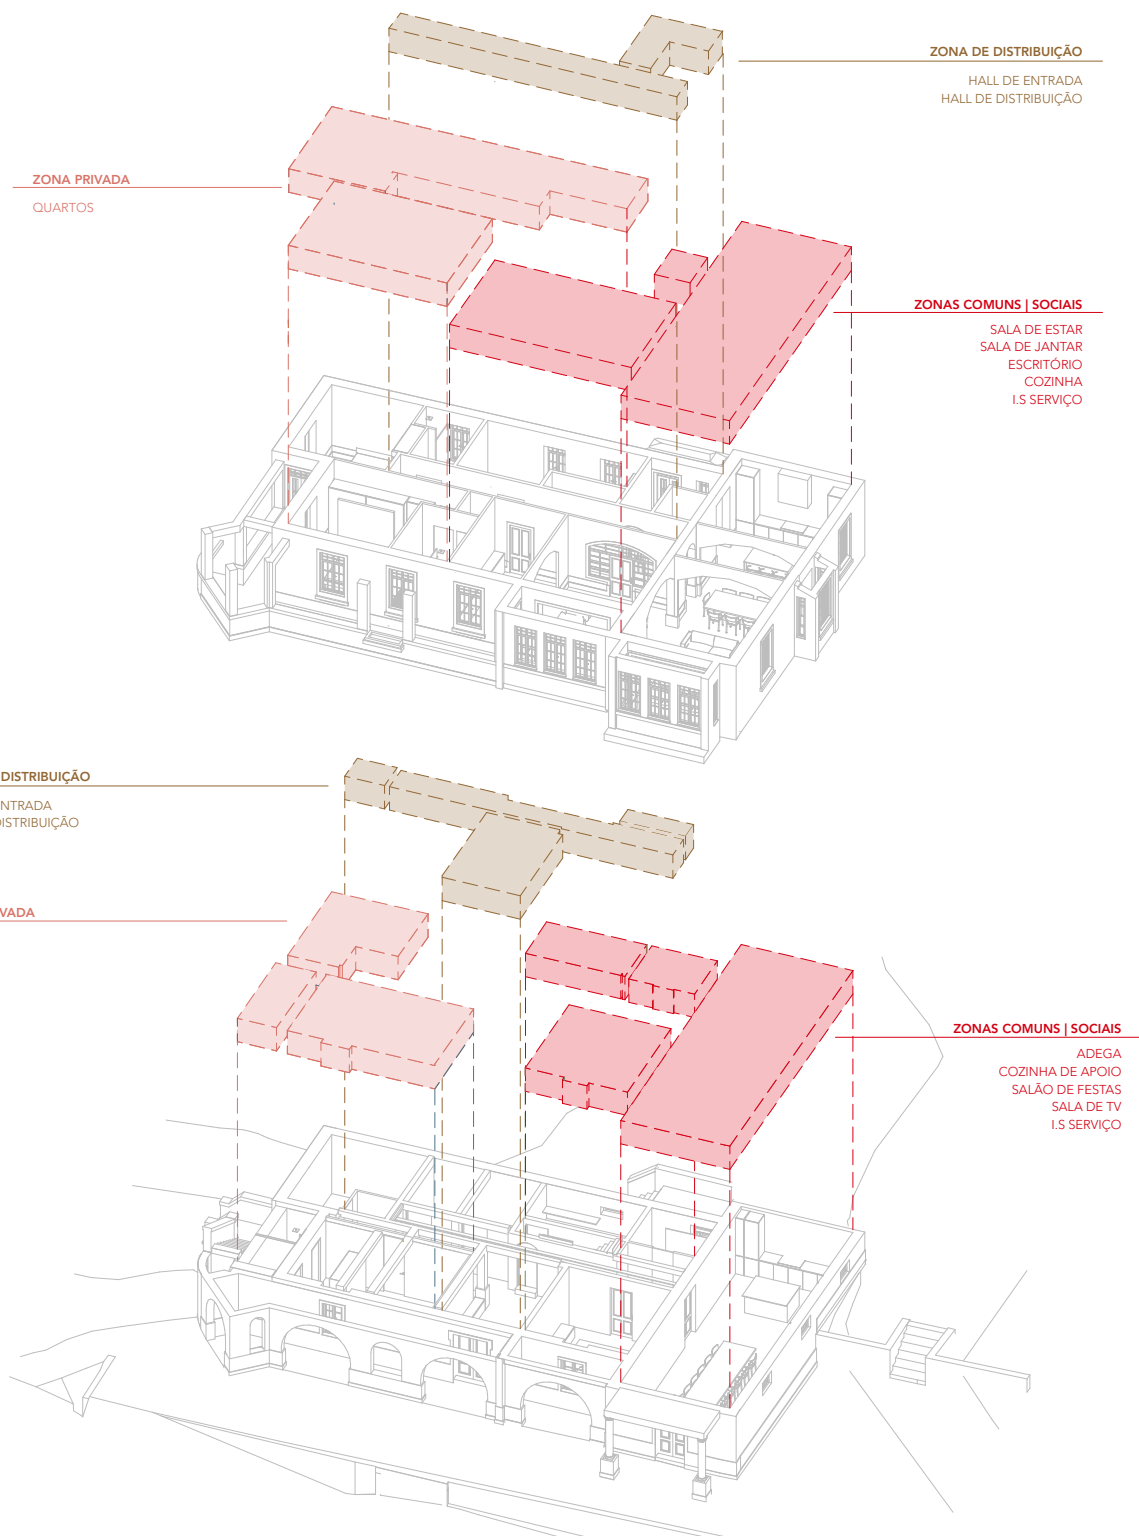

AXONOMETRIA - PROGRAMA | PROPOSTA

VILA OLINDA - REABILITAÇÃO DE HABITAÇÃO ISOLADA
SEQUEIRO | SANTO TIRSO | PORTUGAL

1:350

ESPECIALIDADE
ARQUITETURA

FASE
PE

REVISÃO
REV00


DATA FASE
OUTUBRO . 2021

DATA EMISSÃO
25/10/21


FOLHA Nº
26



3.2. CAIXILHARIA

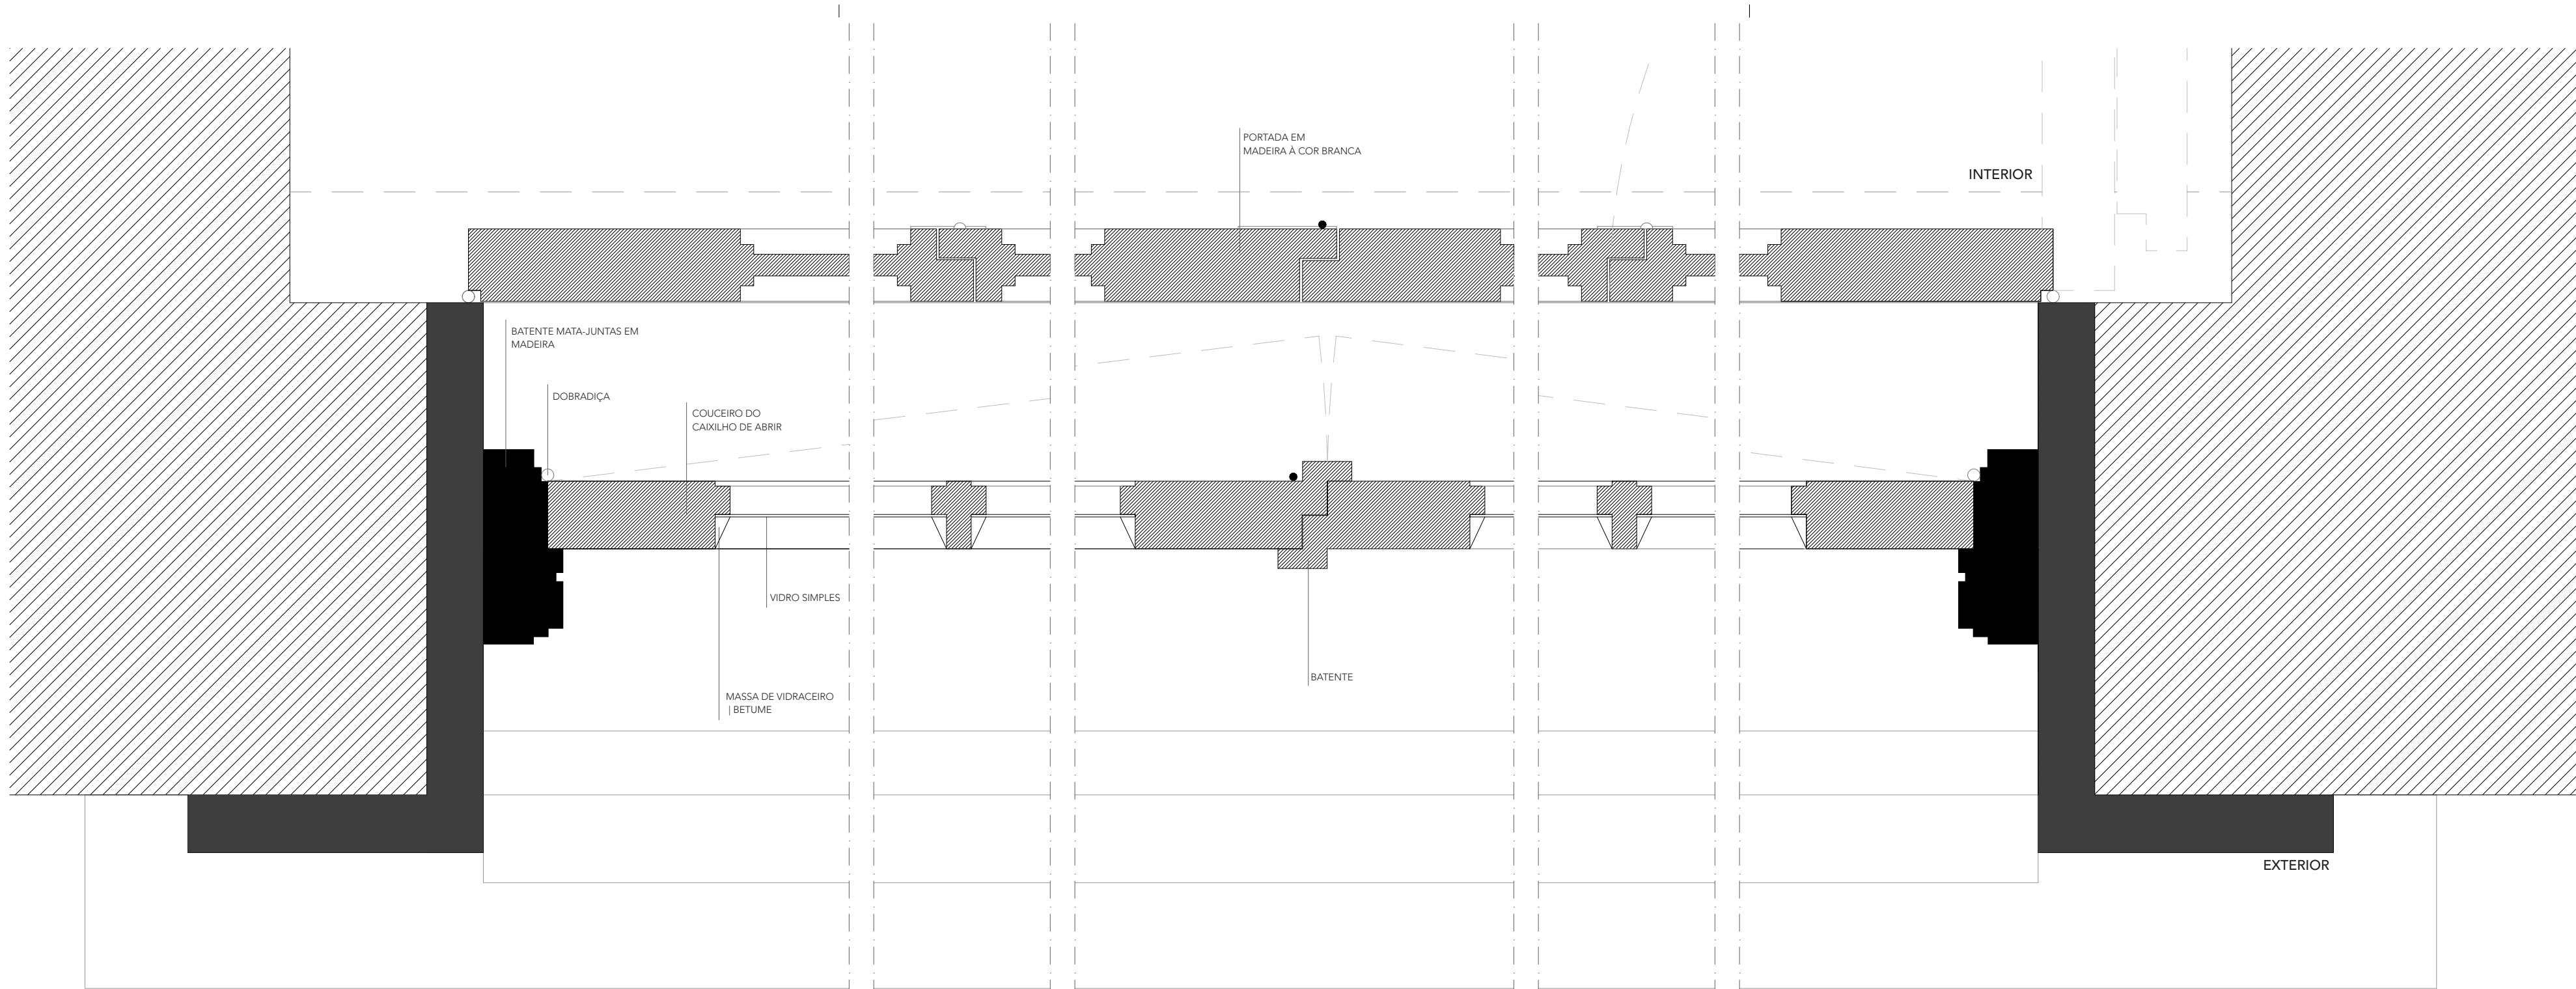


VÃO EXTERIOR - VE 05 | EXISTENTE
ESC: 1/2

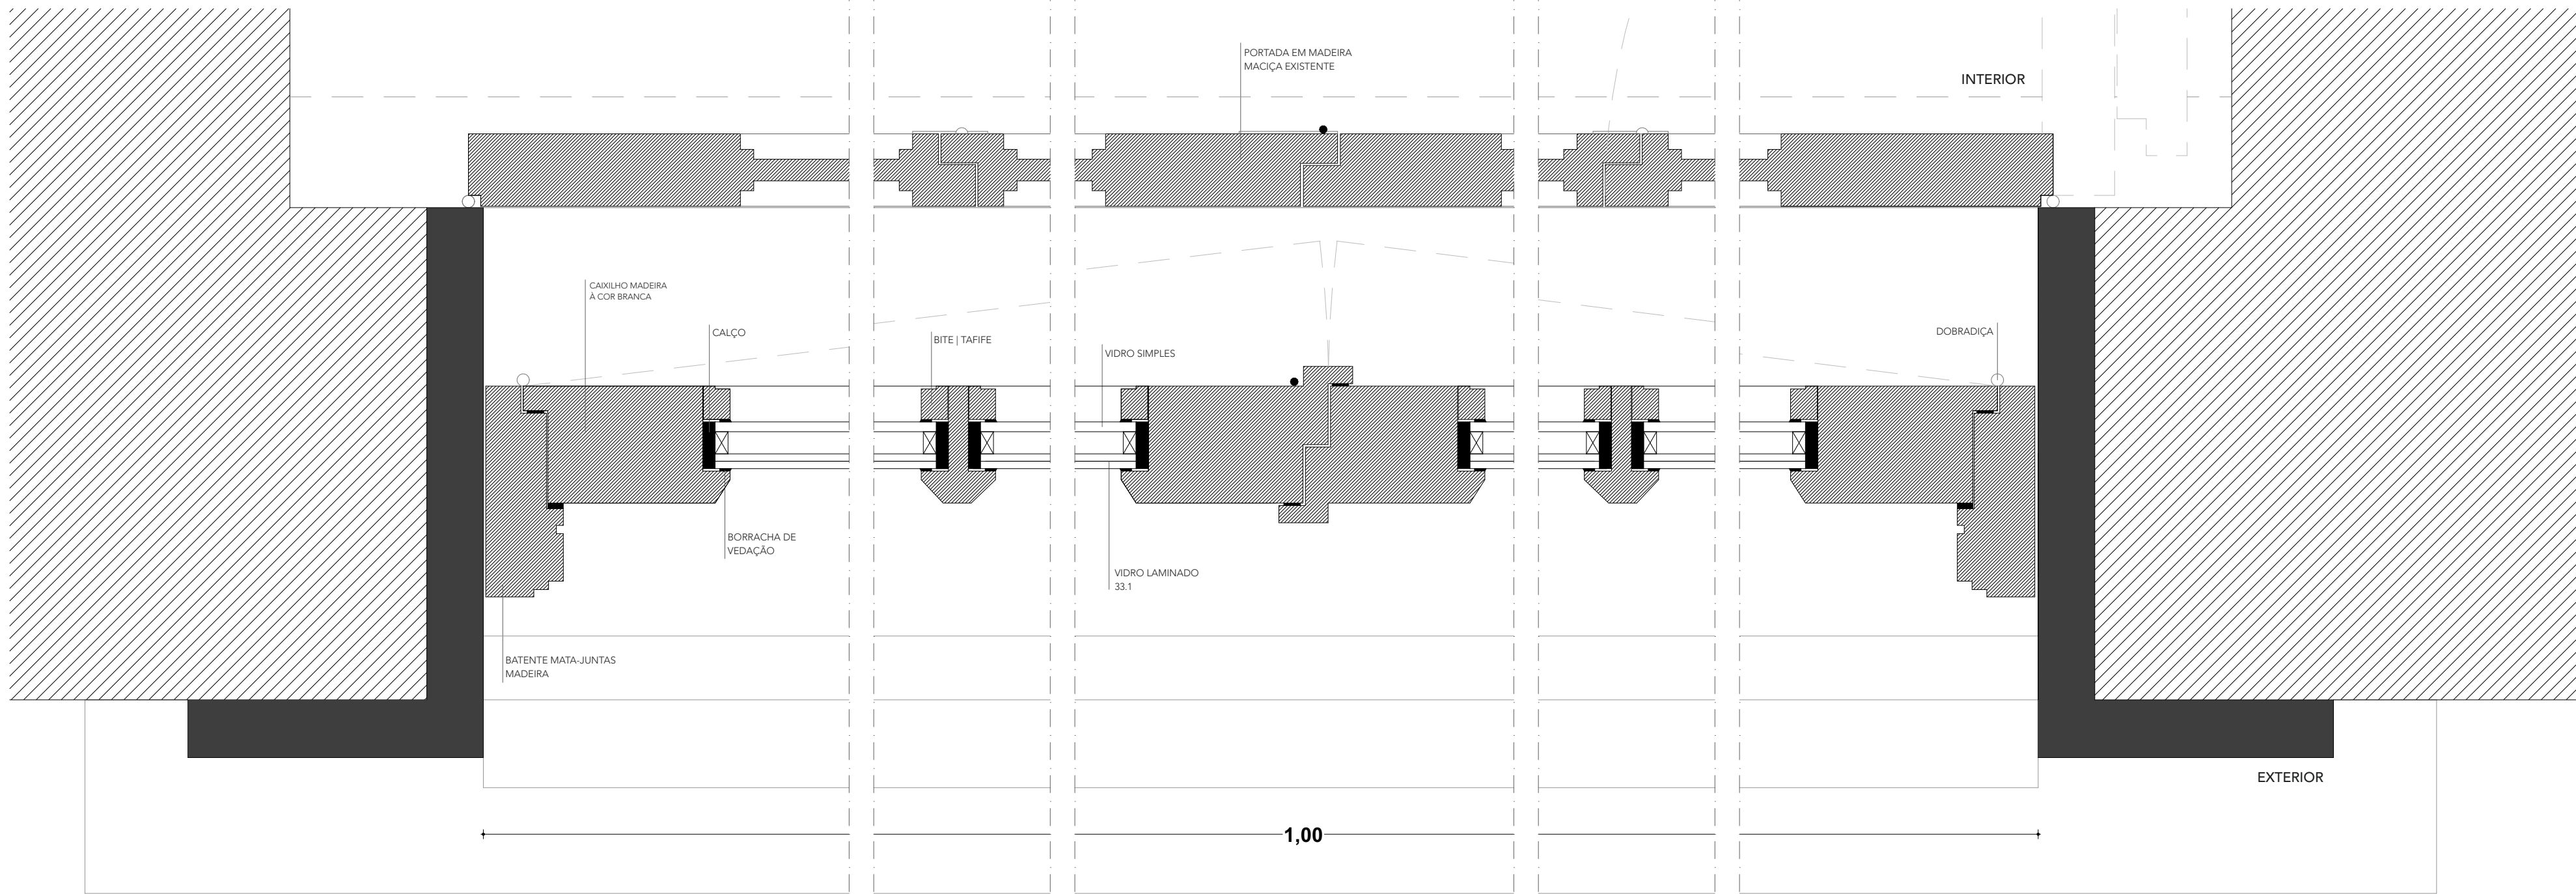


VÃO EXTERIOR - VE 04 | PROPOSTO
ESC: 1/2







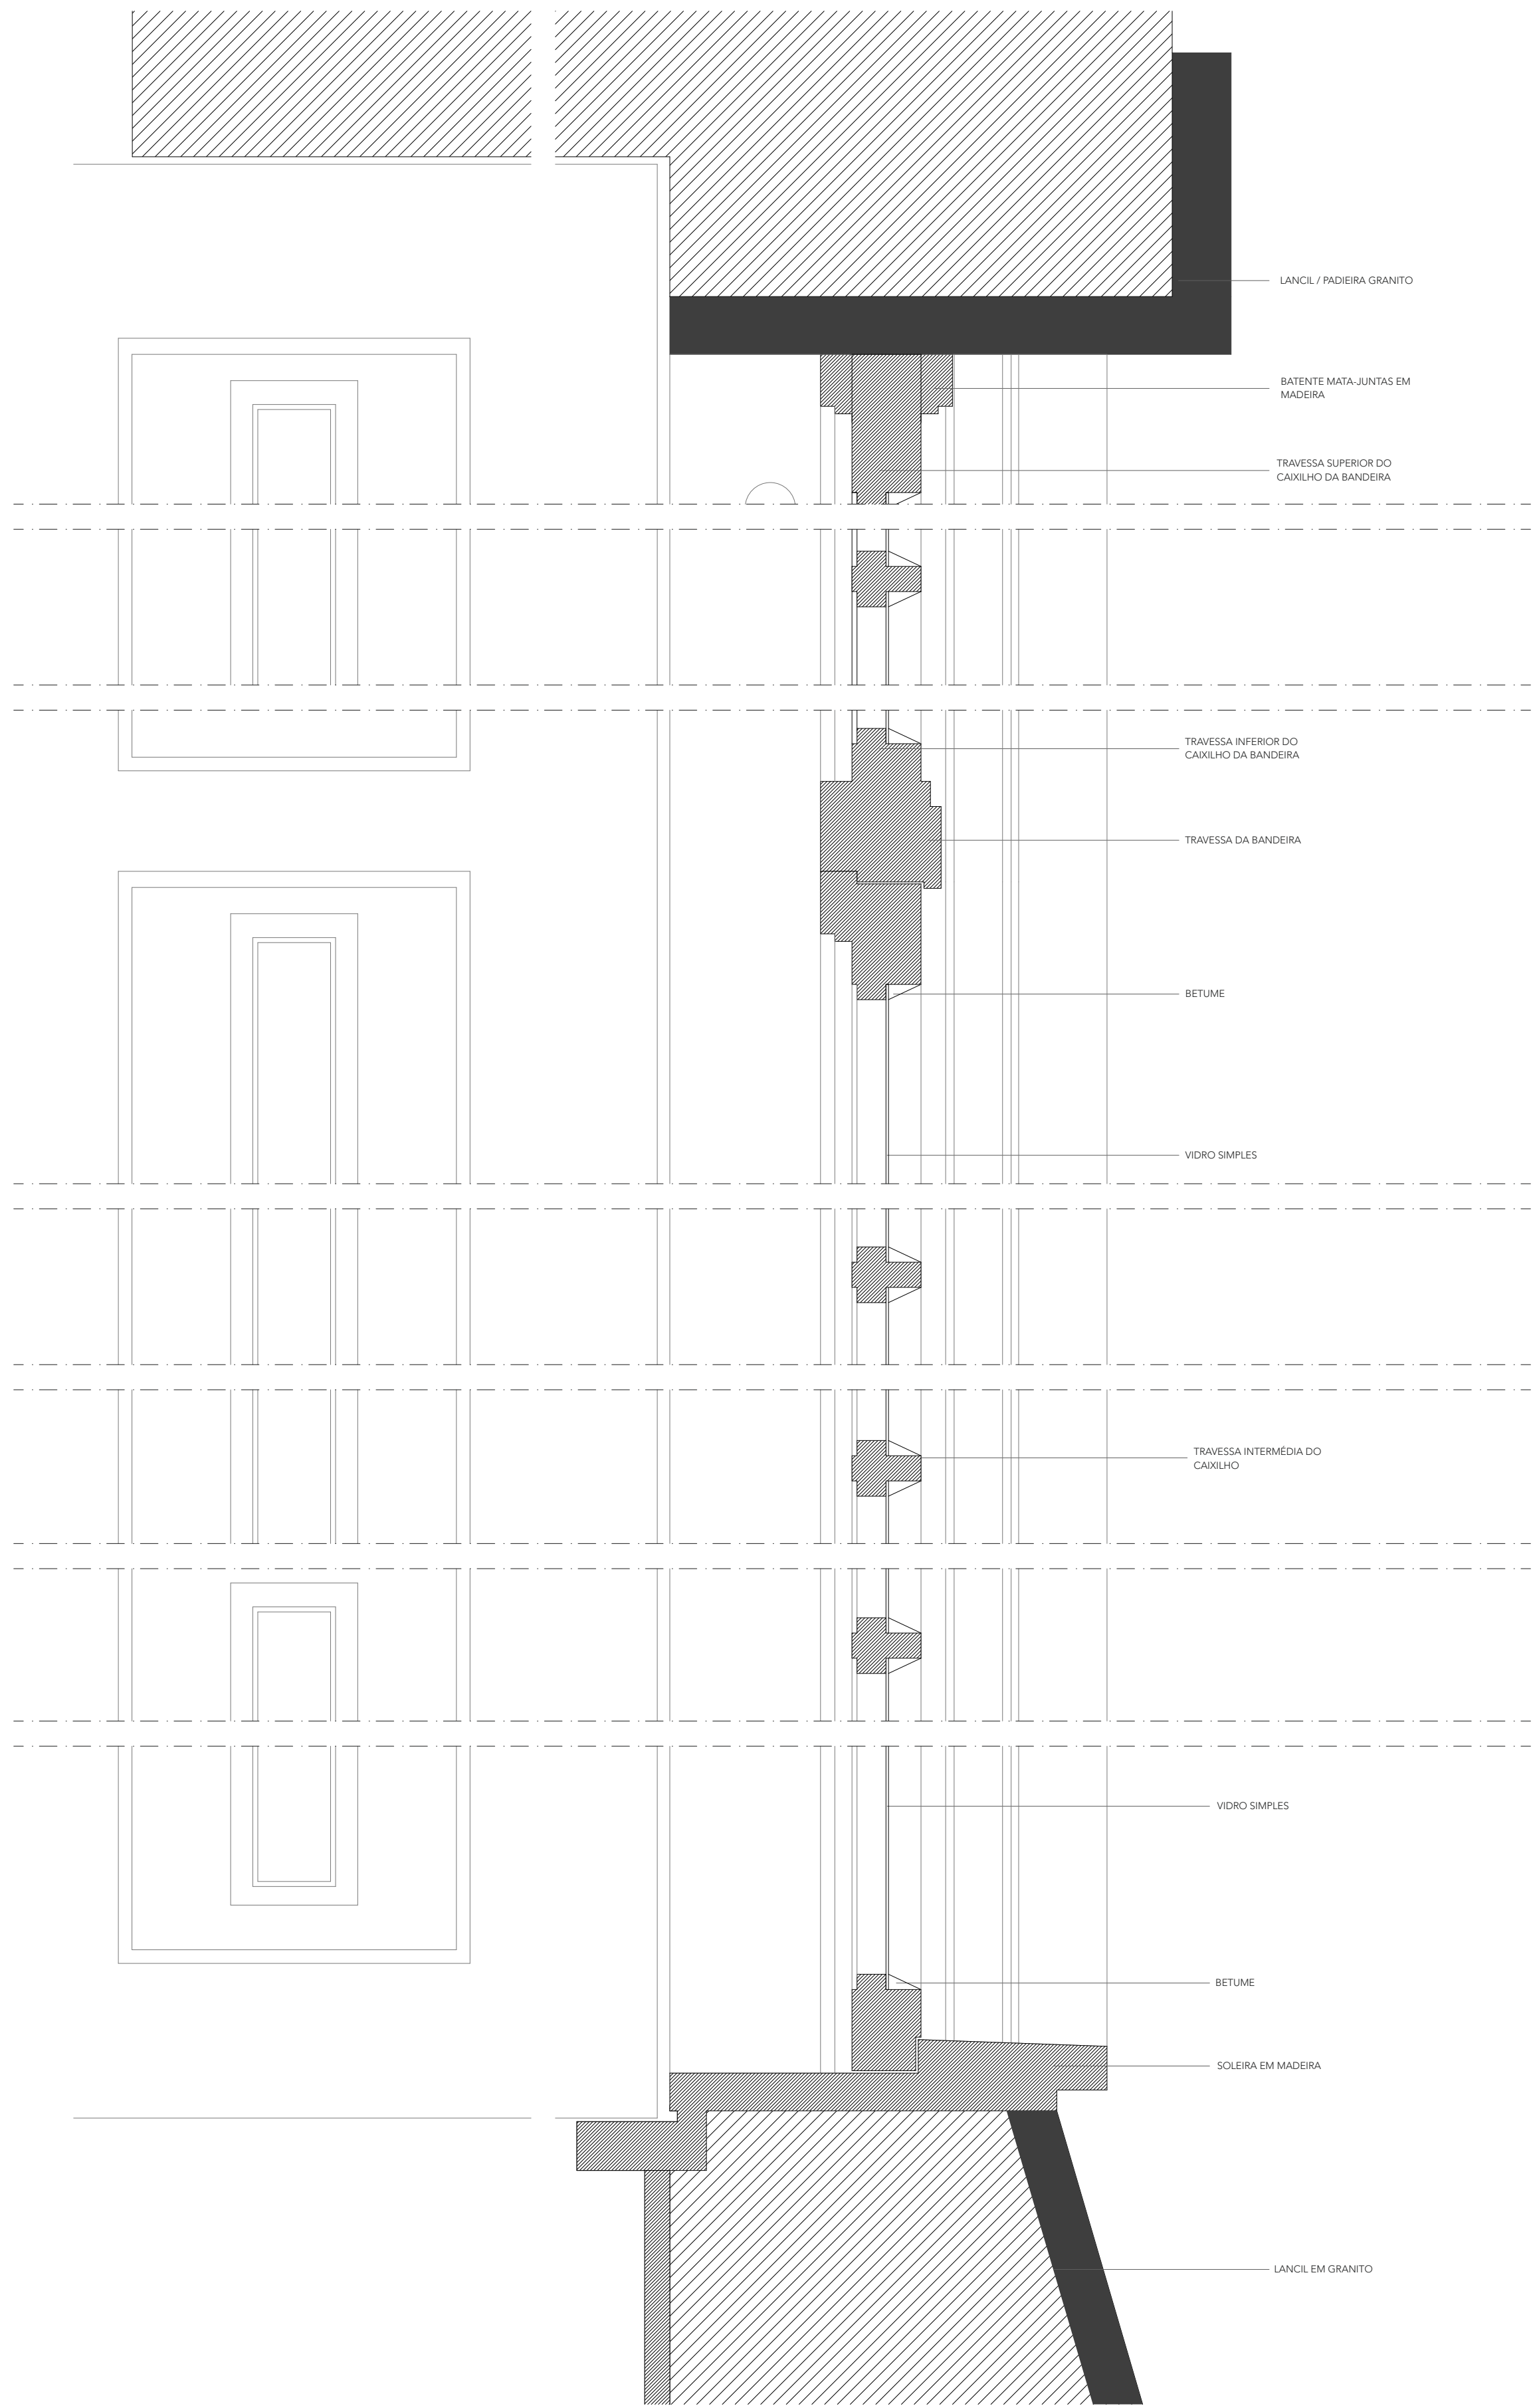

PERFIL TRANSVERSAL - VE 05 | EXISTENTE
ESC: 1/2

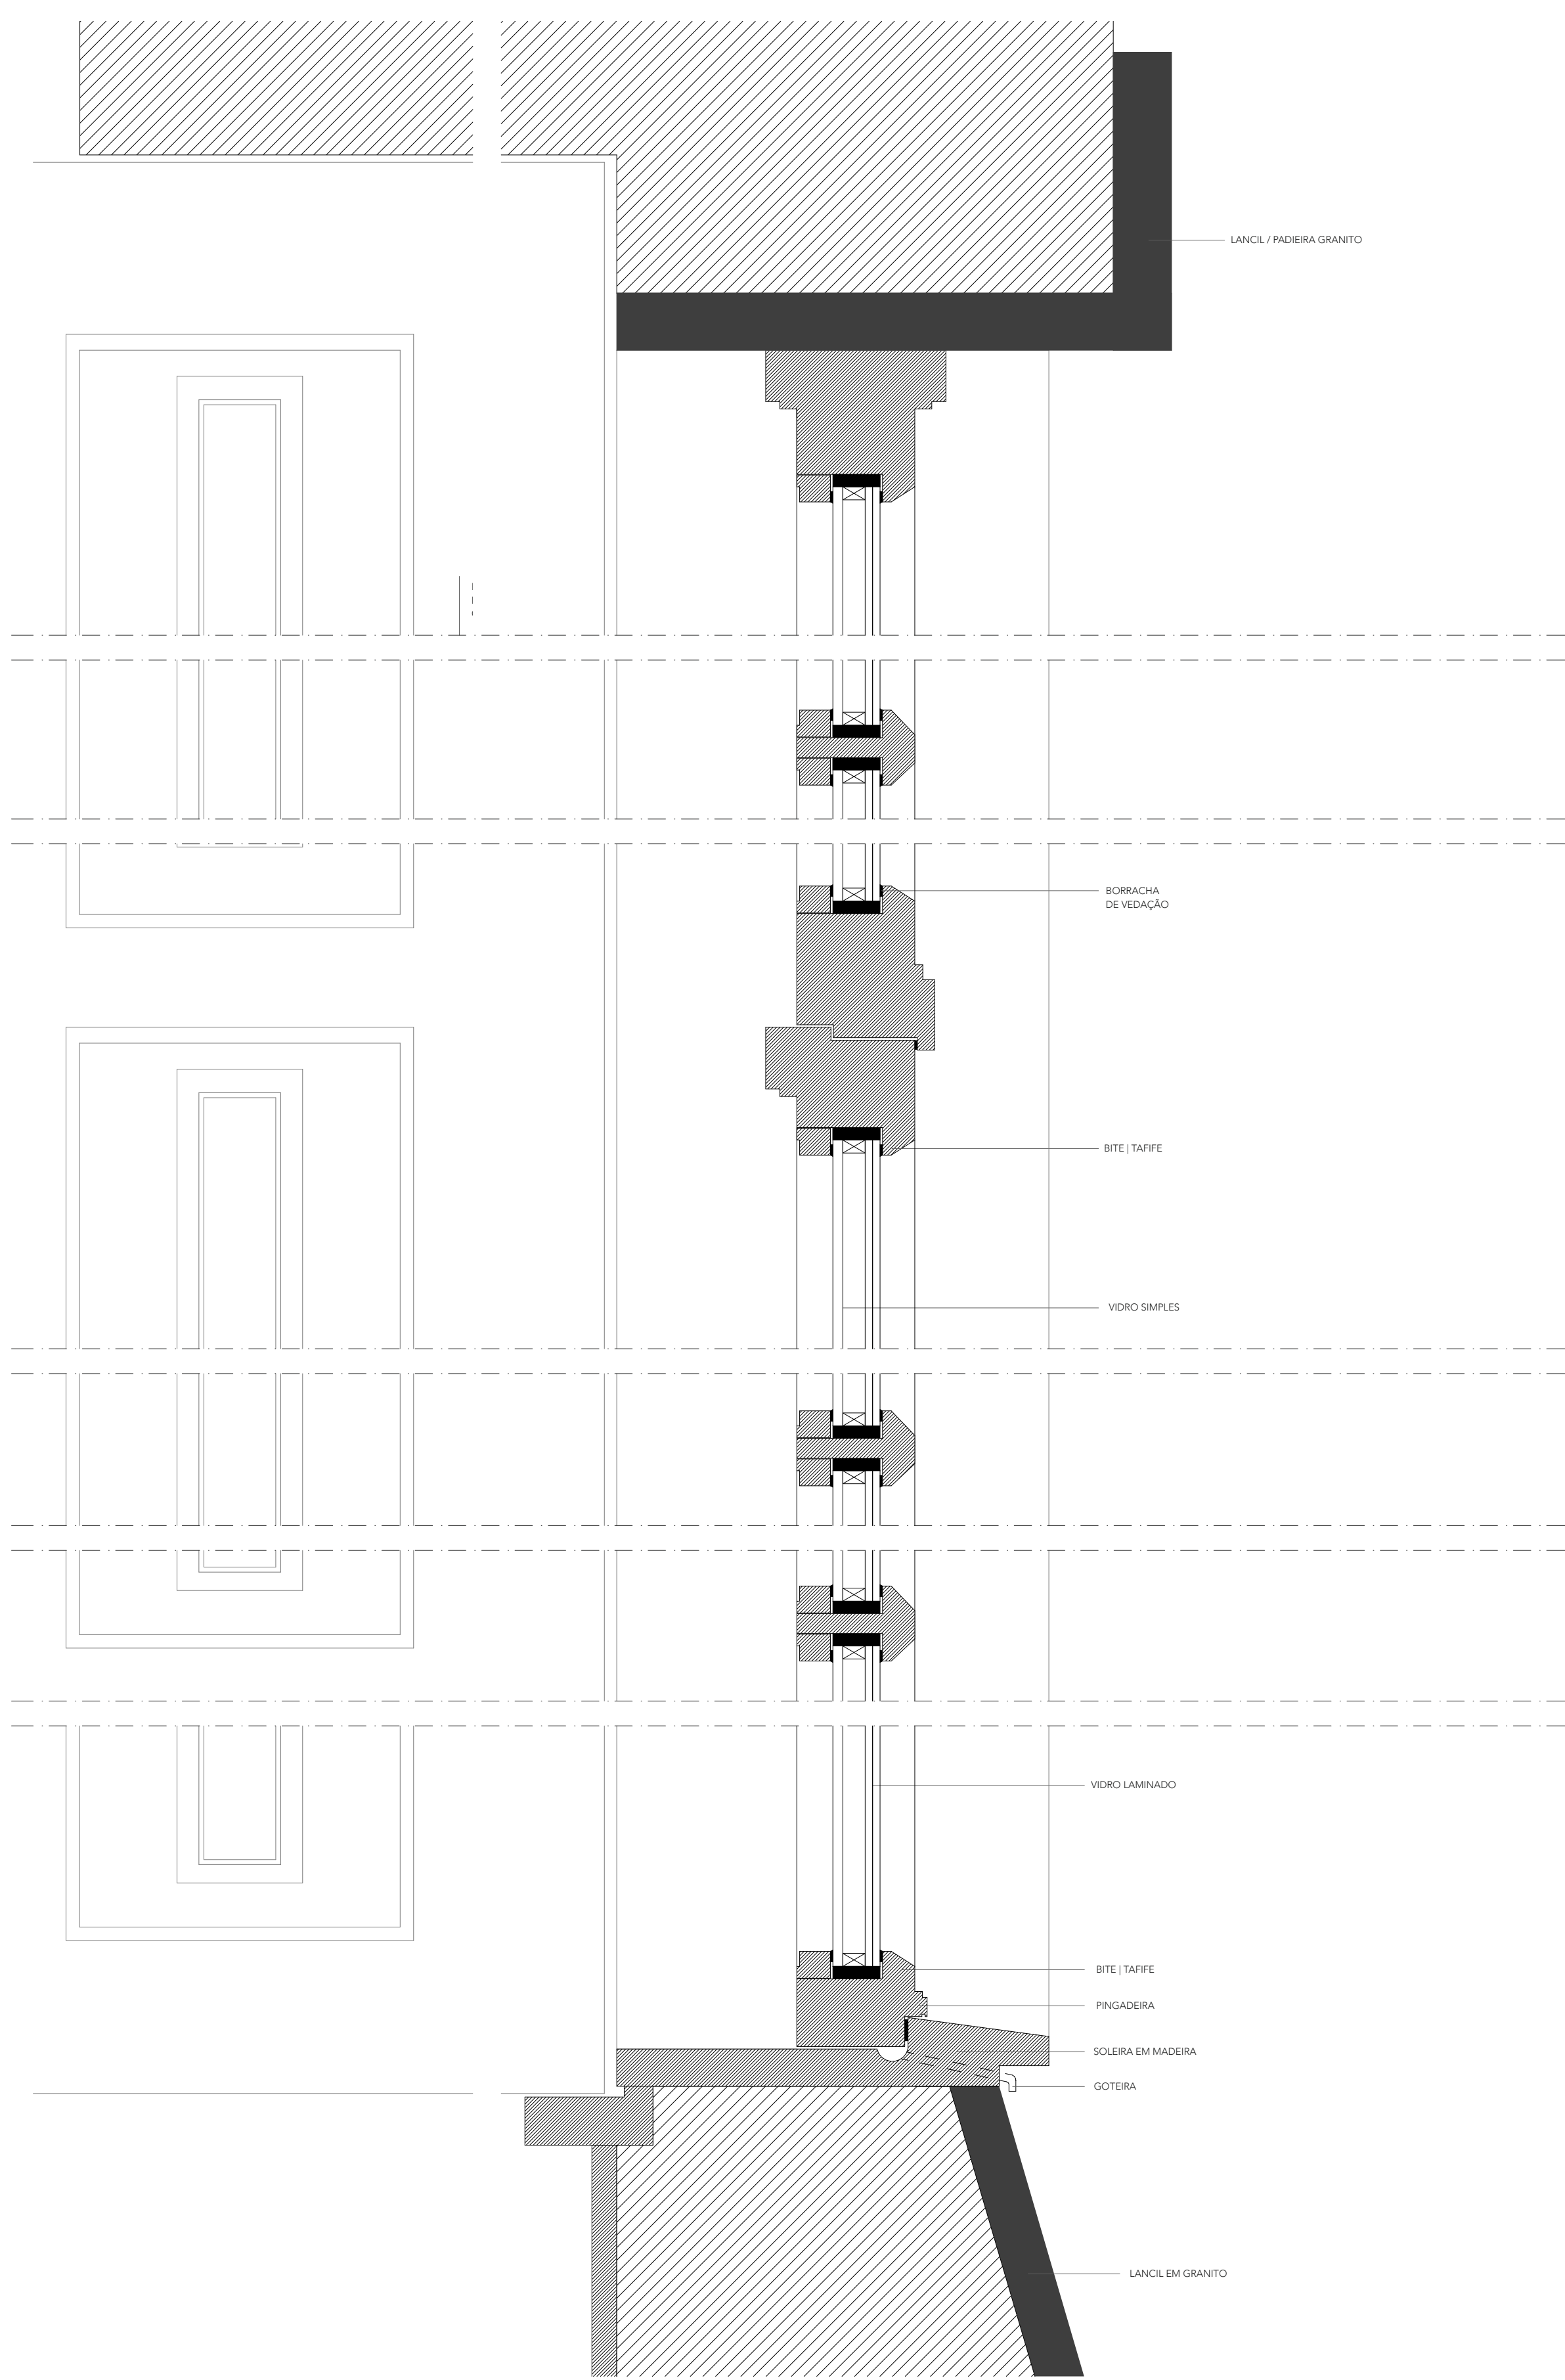


PERFIL TRANSVERSAL - VE 05 | PROPOSTO
ESC: 1/2

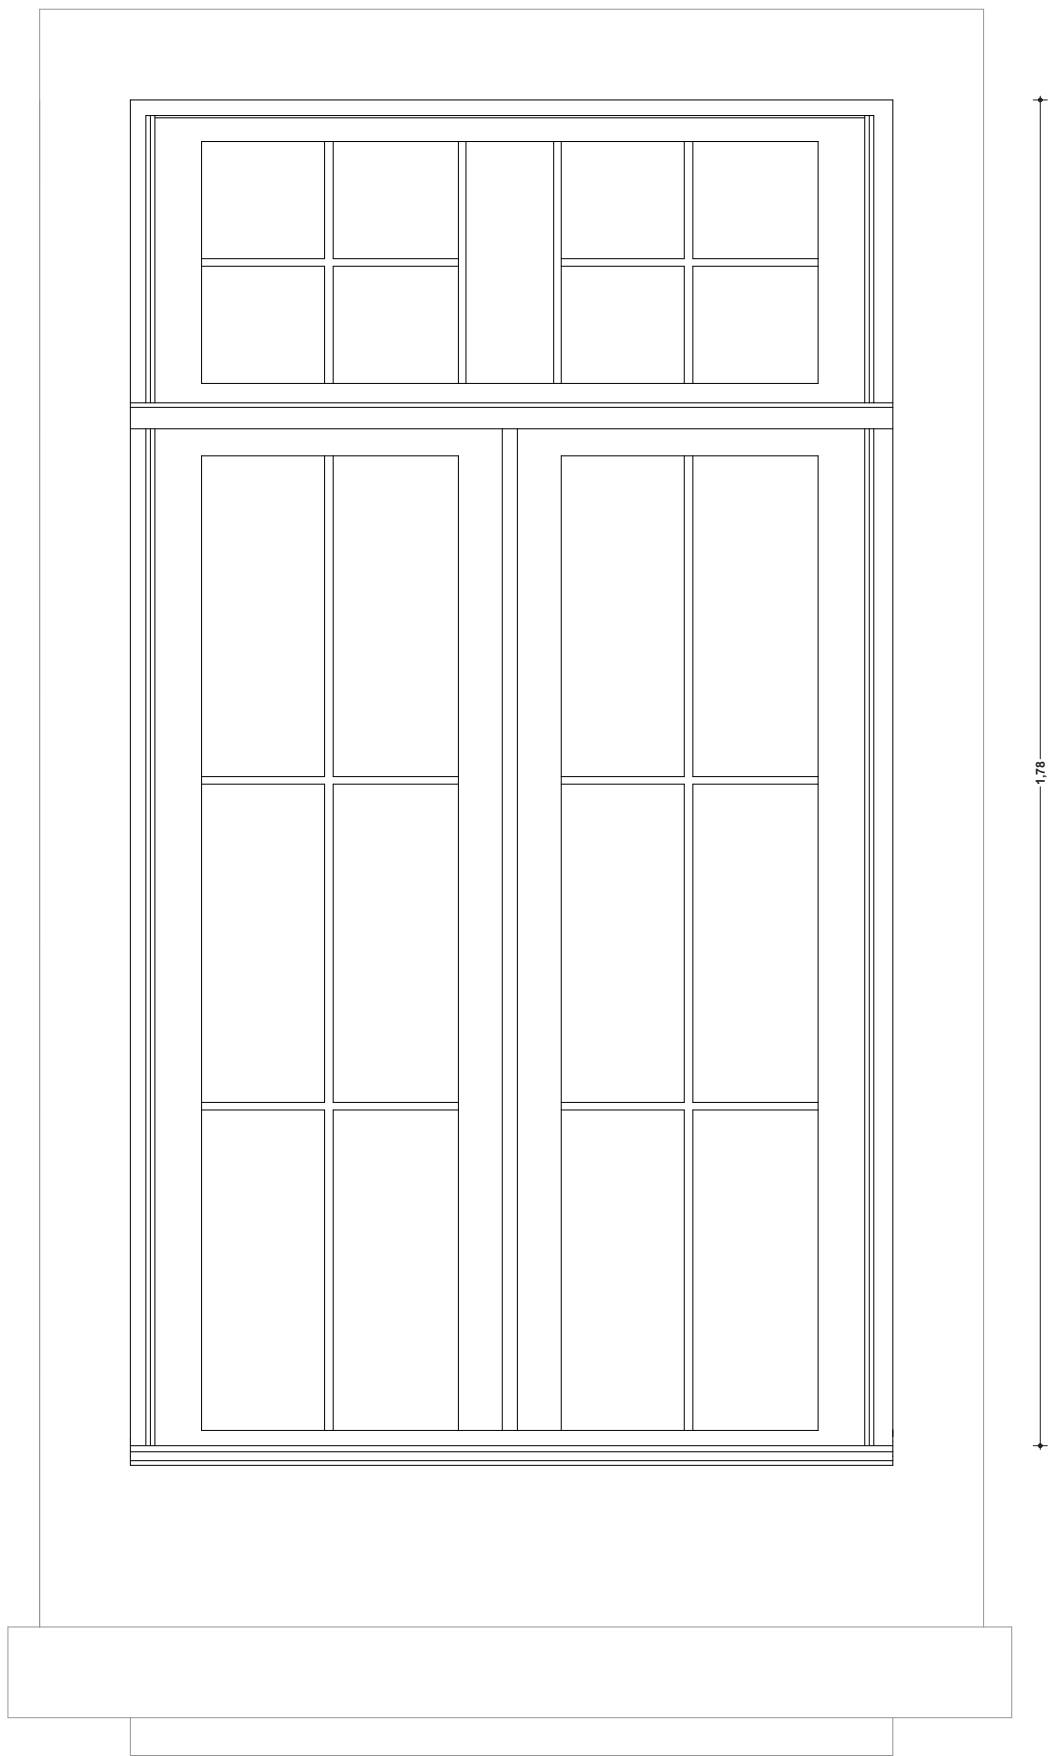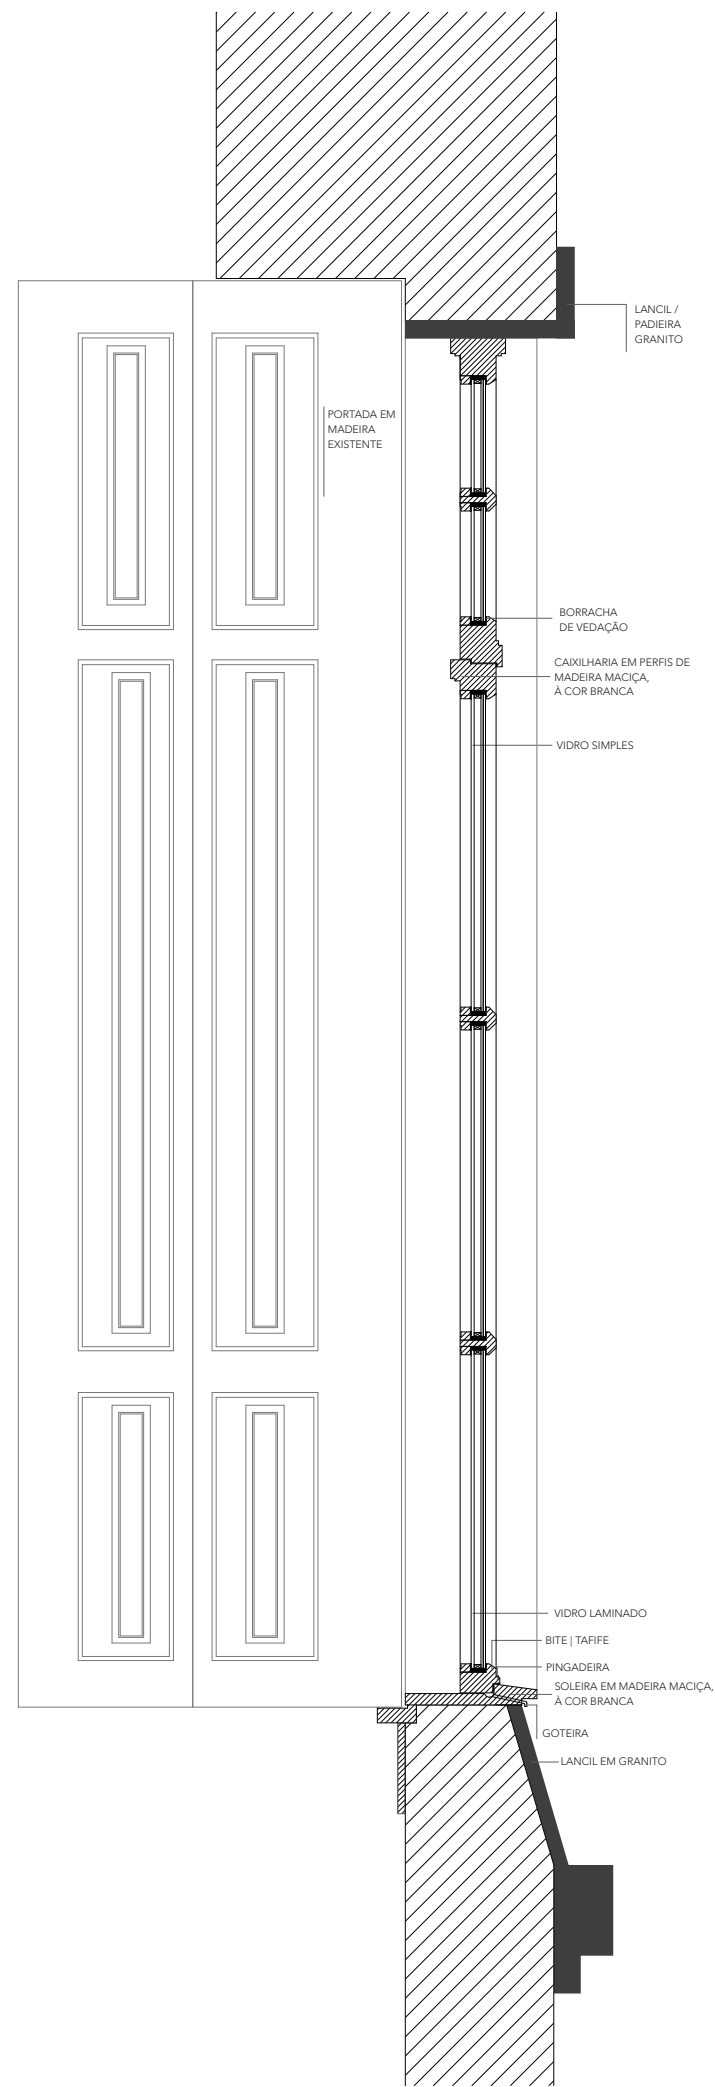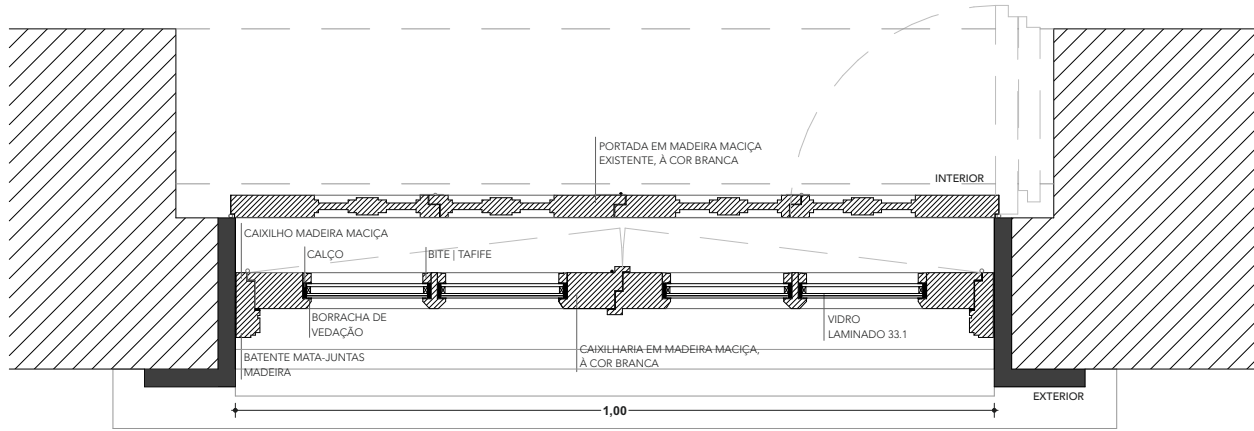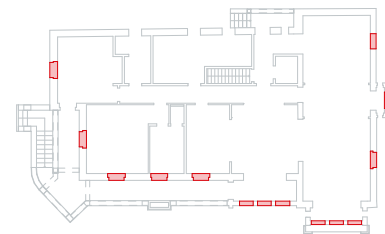
VÃO EXTERIOR - VE 04 | **ALÇADO**
ESC: 1/10VÃO EXTERIOR - VE 04 | **CORTE**
ESC: 1/10VÃO EXTERIOR - VE 04 | **PLANTA**
ESC: 1/10PISO SUPERIOR - VE 04 | **PLANTA**
ESC: 1/500

PRM - CAIXILHARIA VE 04 | 04.1 | PROPOSTA
VILA OLINDA - REABILITAÇÃO DE HABITAÇÃO ISOLADA
SEQUEIRÃO | SANTO TIROSO | PORTUGAL
1:10


ESPECIALIDADE
ARQUITETURAFASE
PEREVISÃO
REV00DATA FASE
OUTUBRO . 2021DATA EMISSÃO
25/10/21FOLHA Nº
30

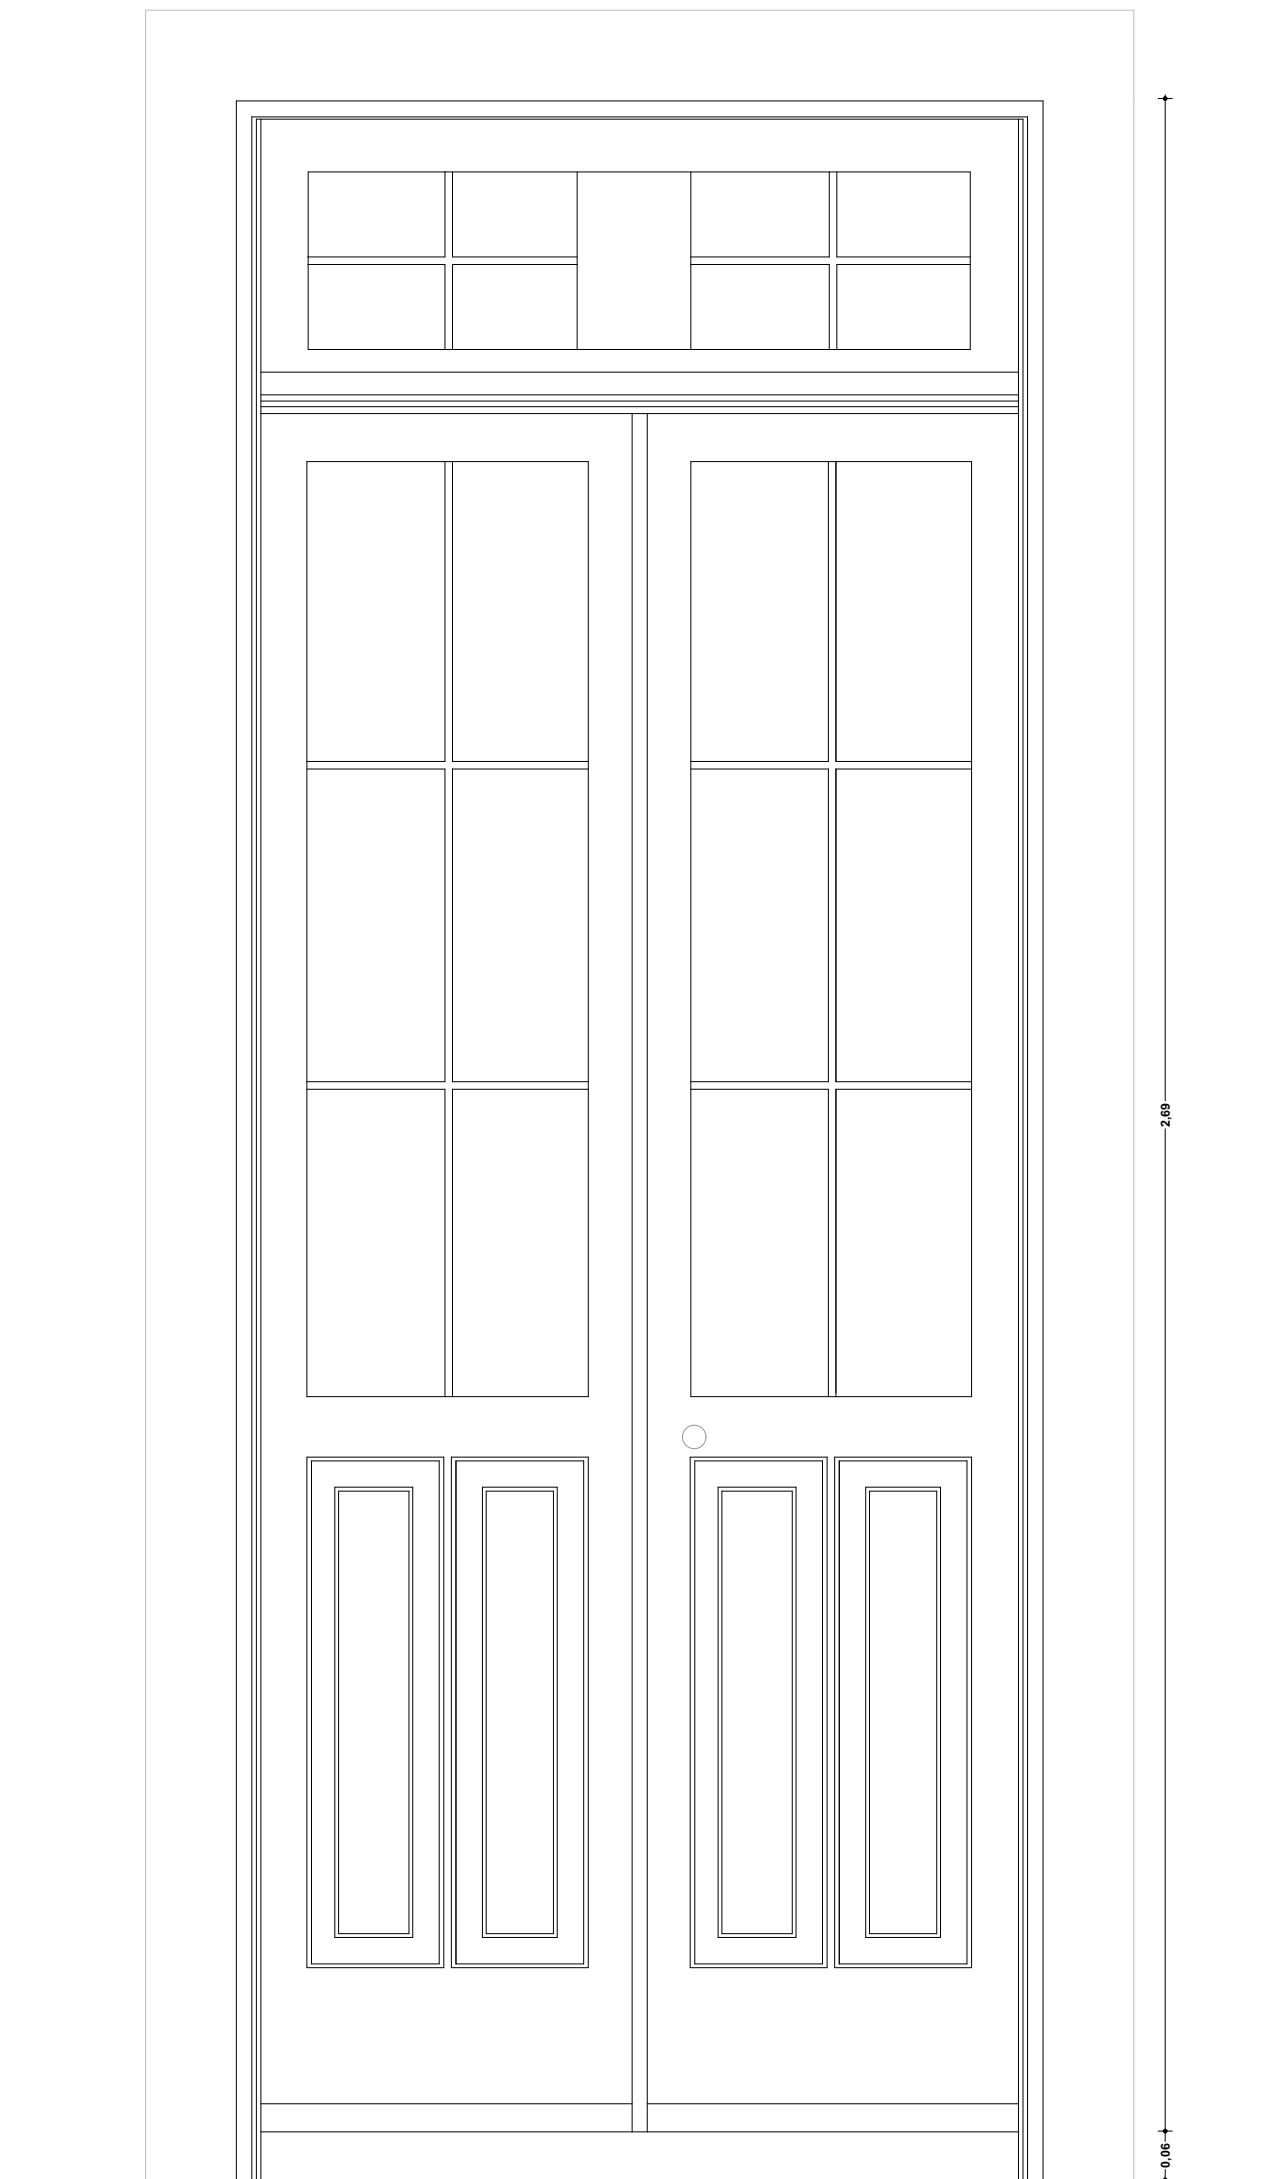


VÃO EXTERIOR - VE 05 | **ALÇADO**
ESC: 1/10

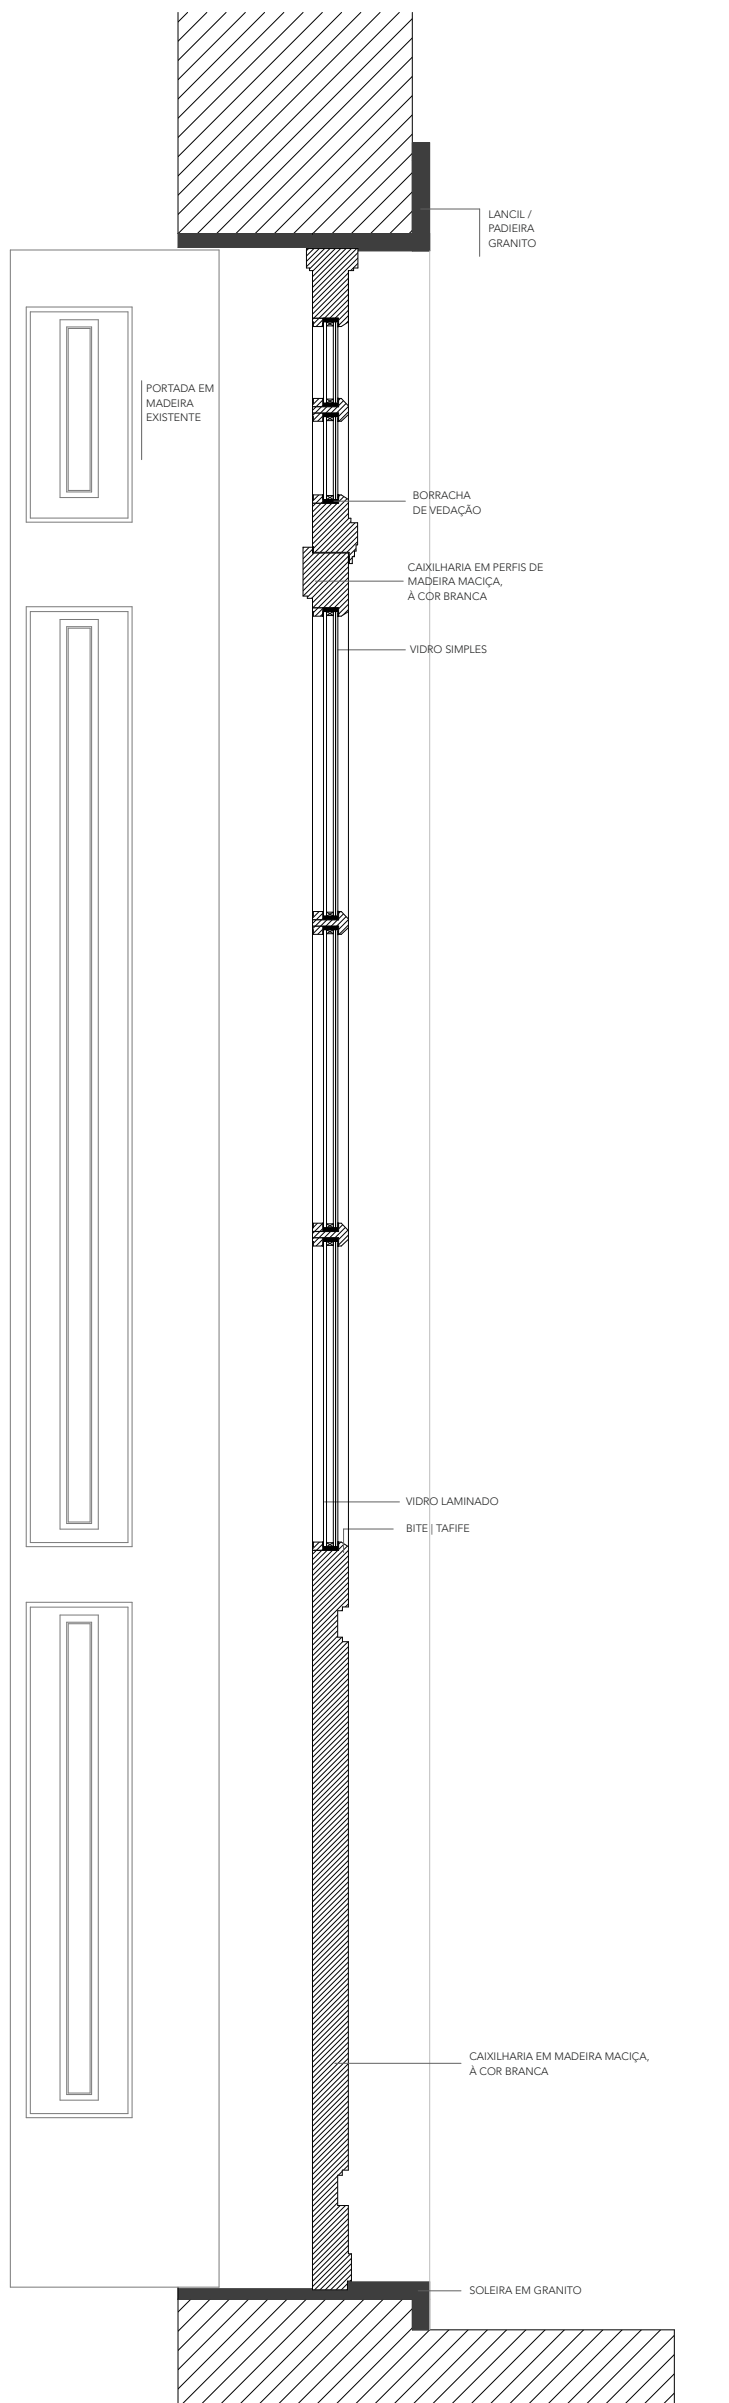

VÃO EXTERIOR - VE 05 | **CORTE**
ESC: 1/10

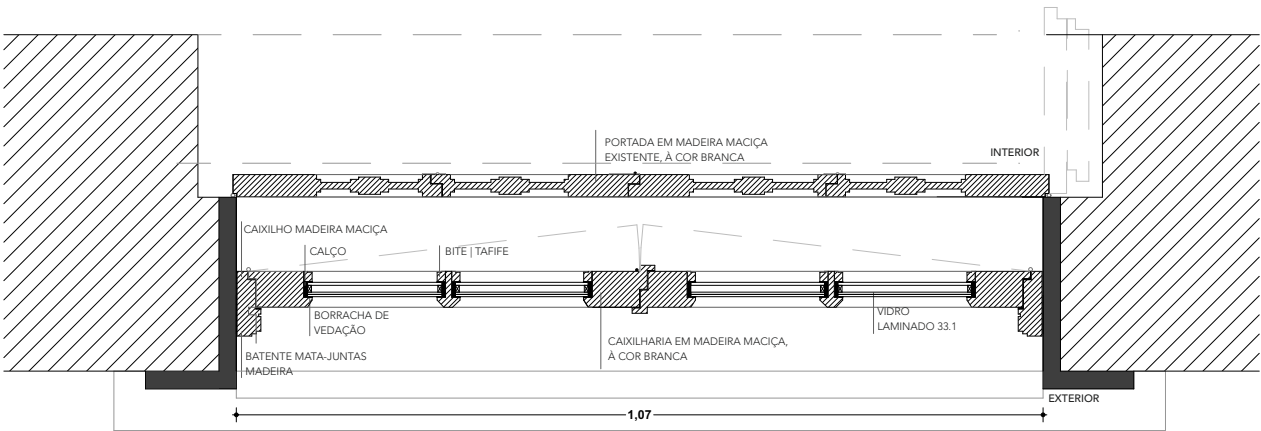

VÃO EXTERIOR - VE 05 | **PLANTA**
ESC: 1/10

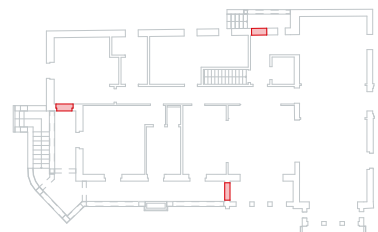


PISO SUPERIOR - VE 05 | **PLANTA**
ESC: 1/500


PRM - CAIXILHARIA VE 05 | PROPOSTA
VILA OLINDA - REABILITAÇÃO DE HABITAÇÃO ISOLADA
SEQUEIRÃO | SANTO TIROSO | PORTUGAL
1:10

ESPECIALIDADE	FASE	REVISÃO	DATA FASE	DATA EMISSÃO	FOLHA Nº
ARQUITETURA	PE	REV00	OUTUBRO . 2021	25/10/21	31




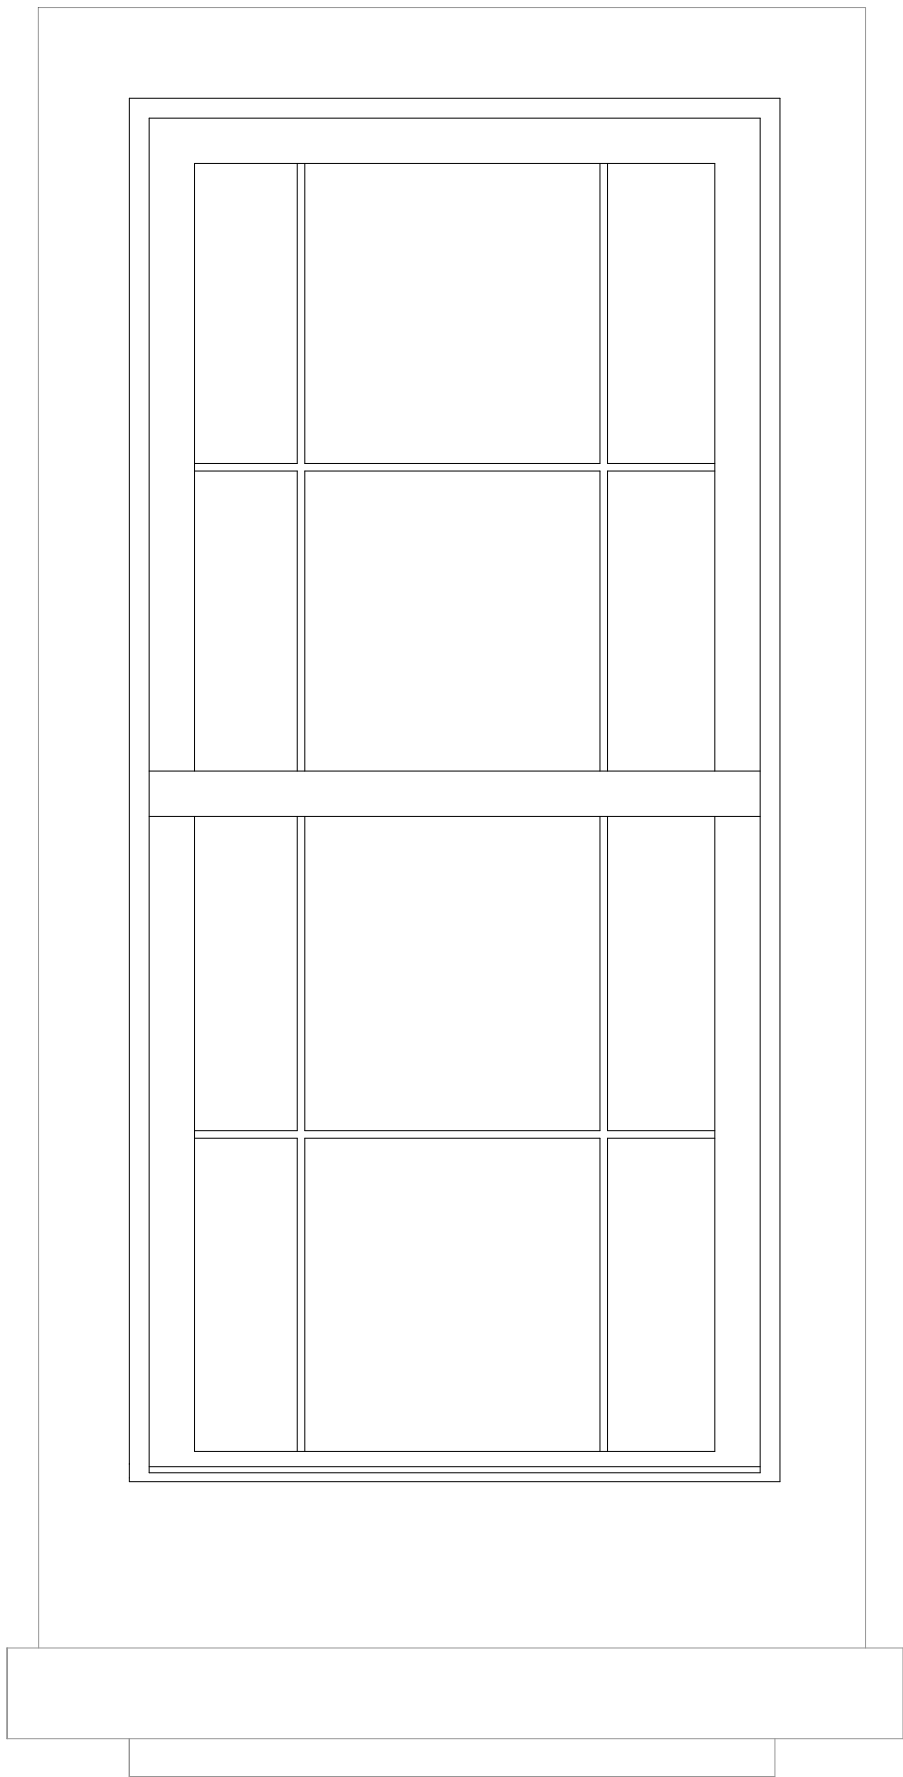


VÃO EXTERIOR - VE 06 | **ALÇADO**
ESC: 1/10

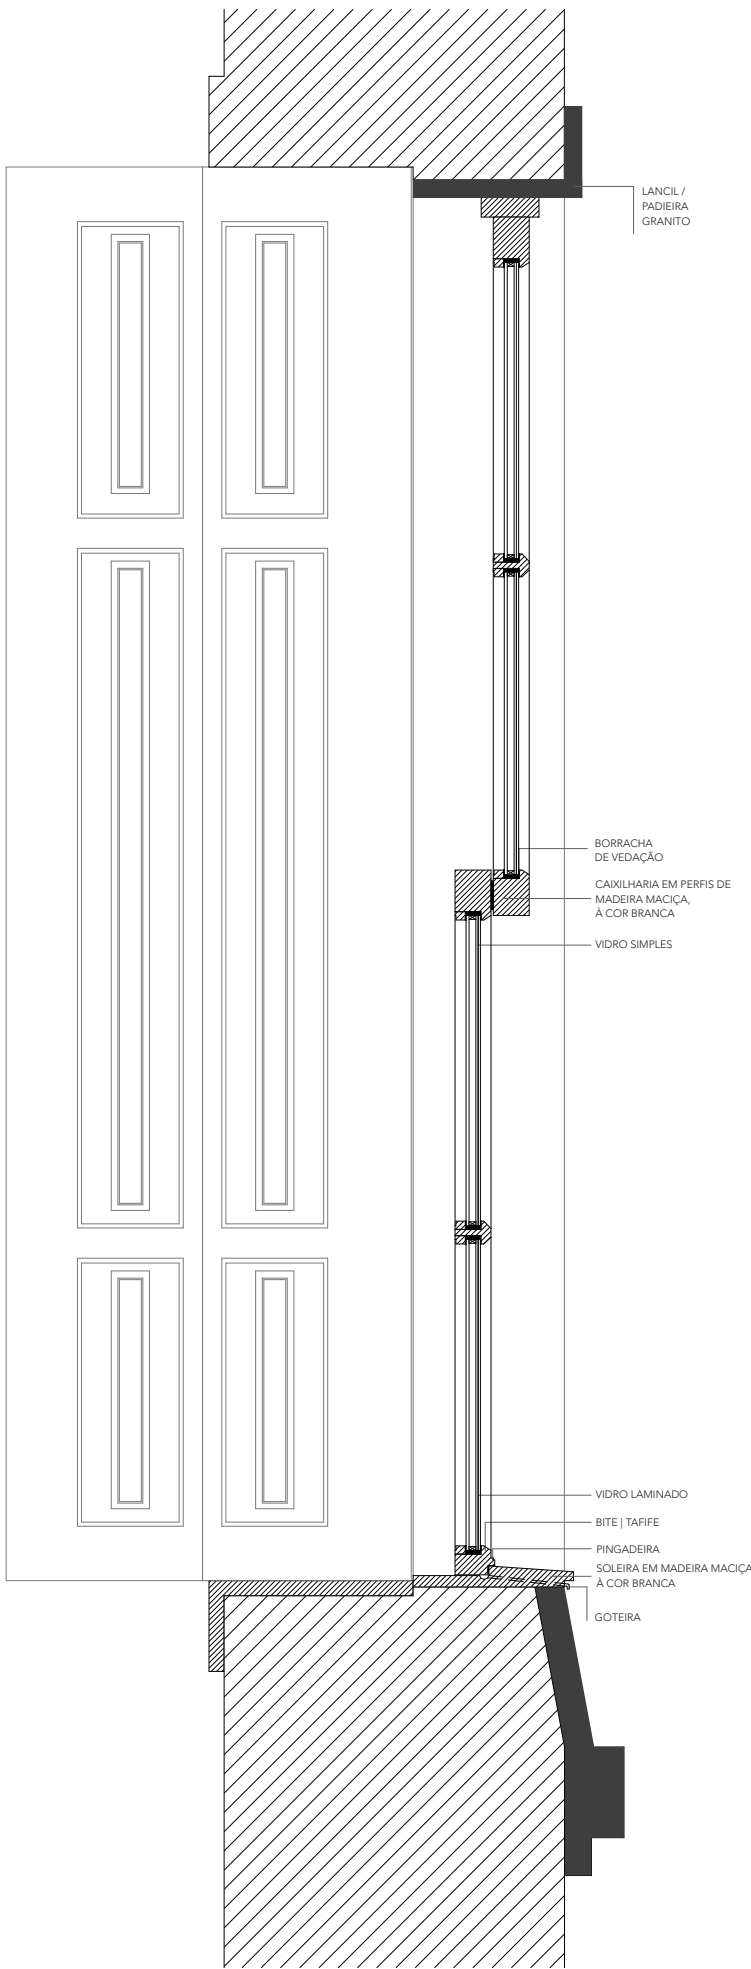

VÃO EXTERIOR - VE 06 | **CORTE**
ESC: 1/10

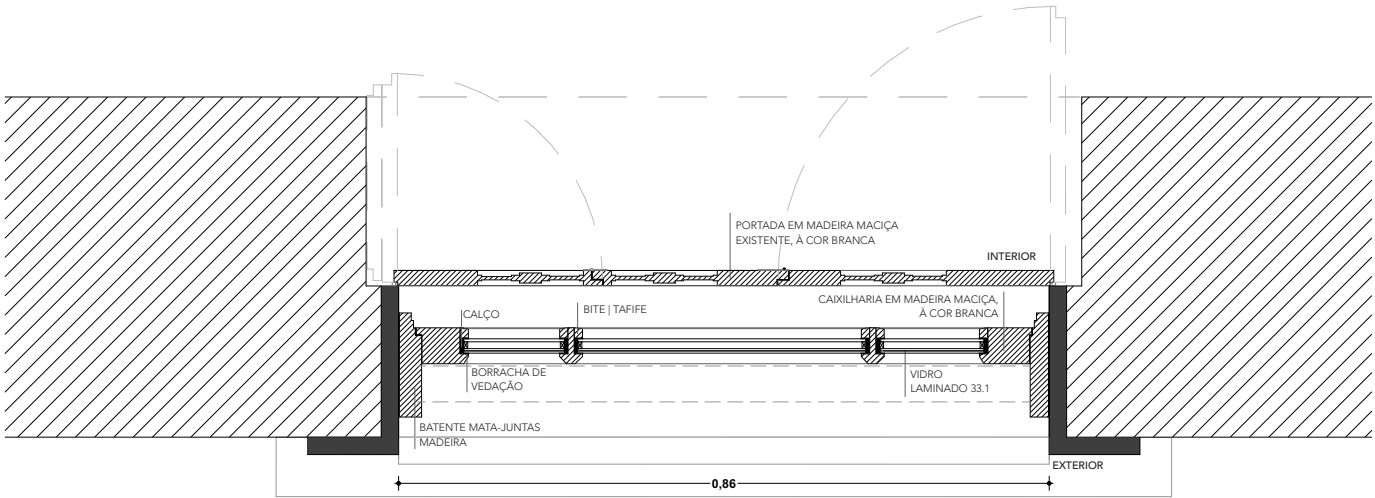

VÃO EXTERIOR - VE 06 | **PLANTA**
ESC: 1/10

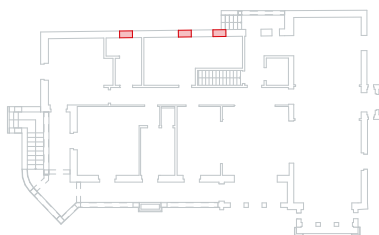


PISO SUPERIOR - VE 06 | **PLANTA**
ESC: 1/500


PRM - CAIXILHARIA VE 06 | PROPOSTA
VILA OLINDA - REABILITAÇÃO DE HABITAÇÃO ISOLADA
SEQUEIRÃO | SANTO TIRSO | PORTUGAL
1:10

ESPECIALIDADE	FASE	REVISÃO	DATA FASE	DATA EMISSÃO	FOLHA Nº
ARQUITETURA	PE	REV00	OUTUBRO . 2021	25/10/21	32




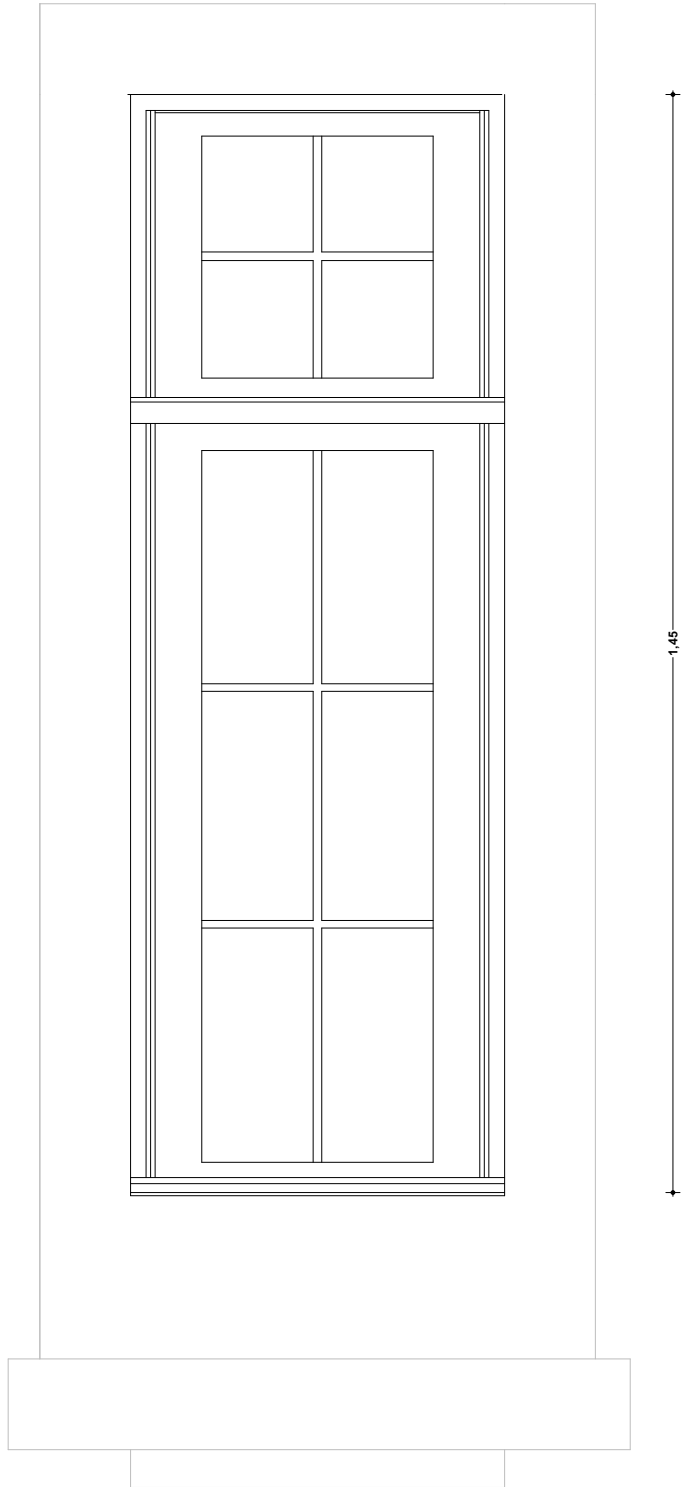


VÃO EXTERIOR - VE 07 | **ALÇADO**
ESC: 1/10

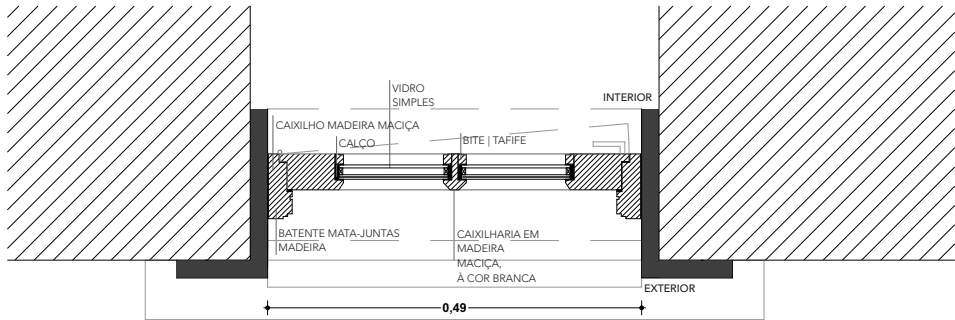

VÃO EXTERIOR - VE 07 | **PLANTA**
ESC: 1/10

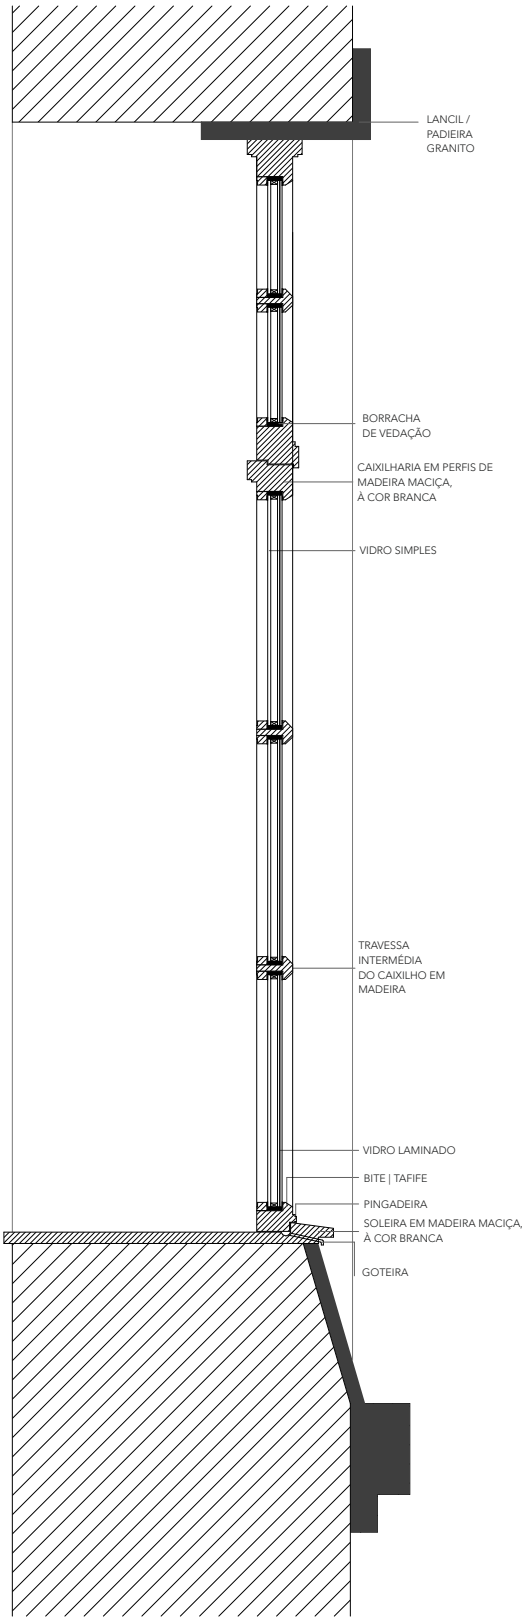

VÃO EXTERIOR - VE 07 | **CORTE**
ESC: 1/10

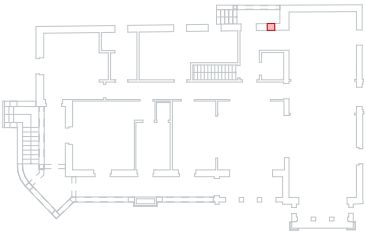


PISO SUPERIOR - VE 07 | **PLANTA**
ESC: 1/500


PRM - CAIXILHARIA VE 07 | PROPOSTA
VILA OLINDA - REABILITAÇÃO DE HABITAÇÃO ISOLADA
SEQUEIRÓ | SANTO TIRSO | PORTUGAL
1:10

ESPECIALIDADE	FASE	REVISÃO	DATA FASE	DATA EMISSÃO	FOLHA Nº
ARQUITETURA	PE	REV00	OUTUBRO . 2021	25/10/21	33




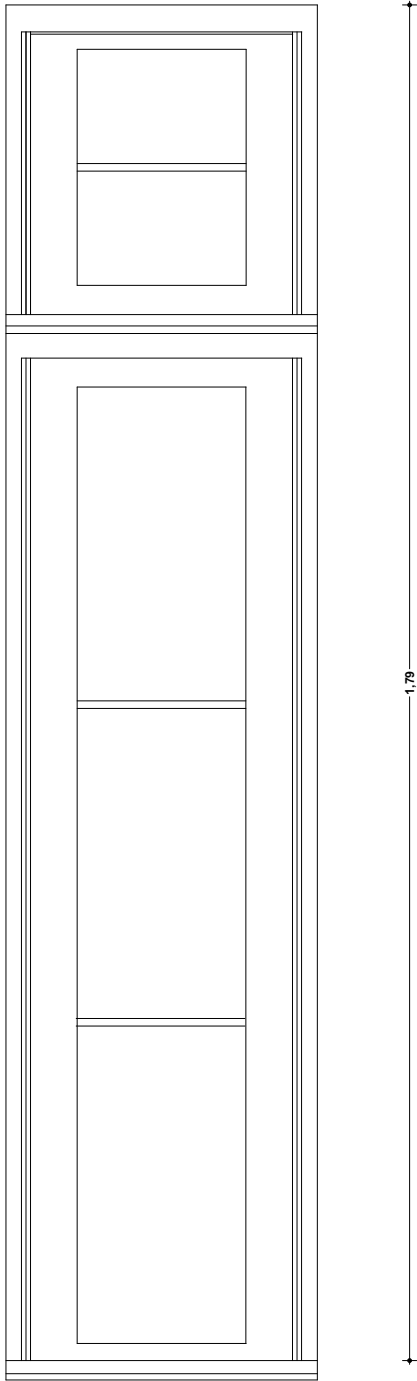


VÃO EXTERIOR - VE 08 | **ALÇADO**
ESC: 1/10

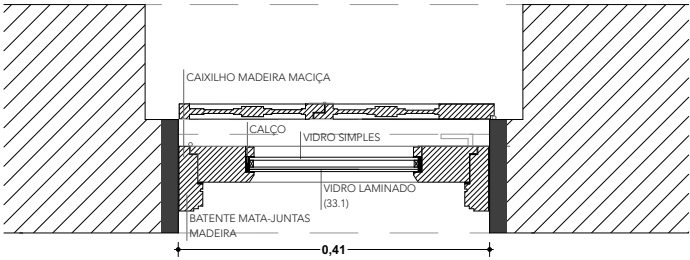

VÃO EXTERIOR - VE 08 | **PLANTA**
ESC: 1/10

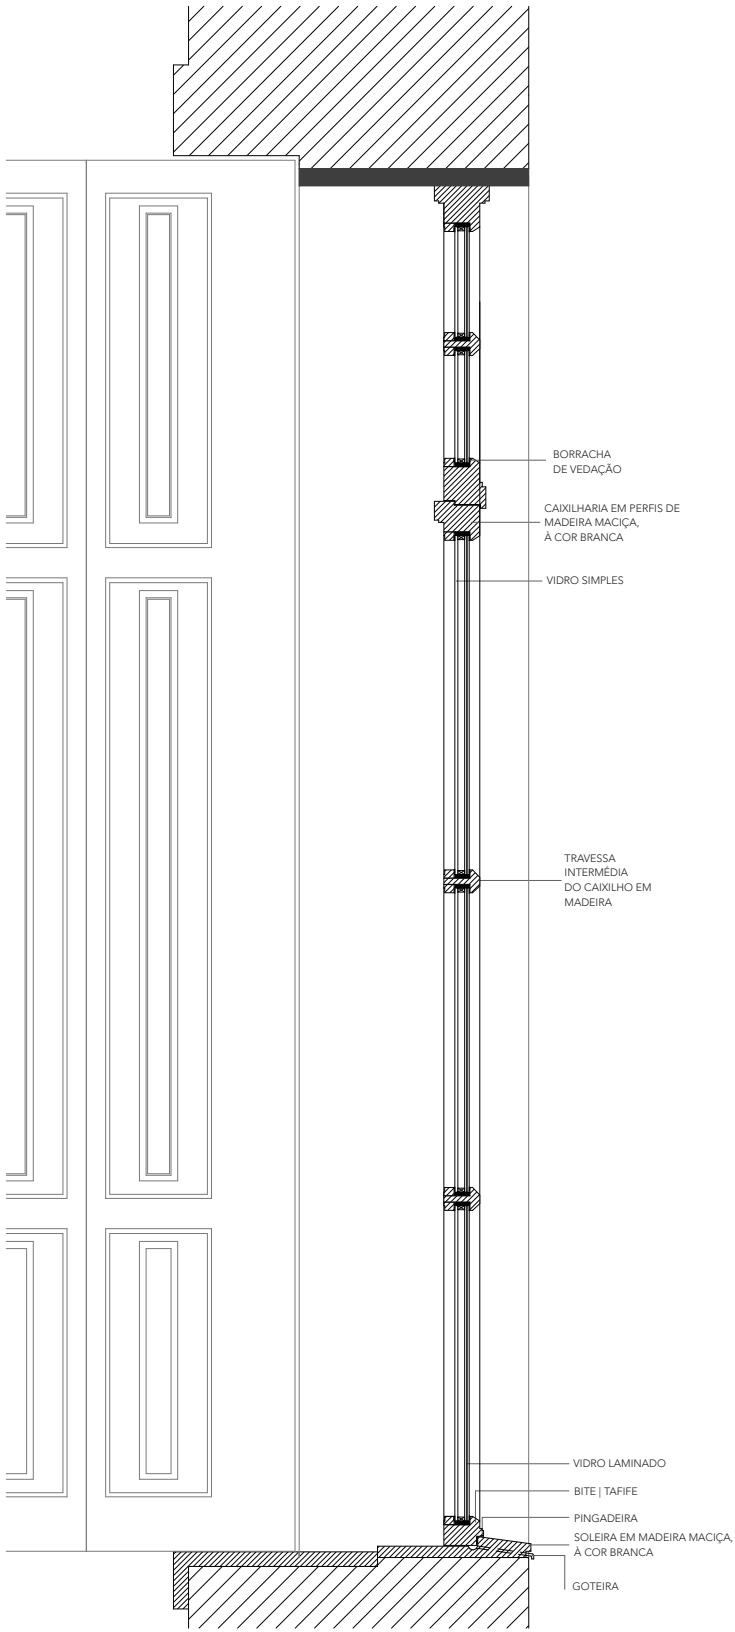

VÃO EXTERIOR - VE 08 | **CORTE**
ESC: 1/10

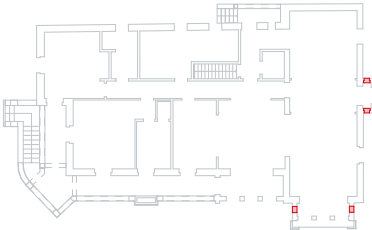

PISO SUPERIOR - VE 08 | **PLANTA**
ESC: 1/500

PRM - CAIXILHARIA VE 08 | PROPOSTA


VILA OLINDA - REABILITAÇÃO DE HABITAÇÃO ISOLADA
SEQUEIRÓ | SANTO TIRSO | PORTUGAL

1:10


ESPECIALIDADE	FASE	REVISÃO	DATA FASE	DATA EMISSÃO	FOLHA Nº
ARQUITETURA	PE	REV00	OUTUBRO . 2021	25/10/21	34




3.3. SUBSTITUIÇÃO PAVIMENTOS

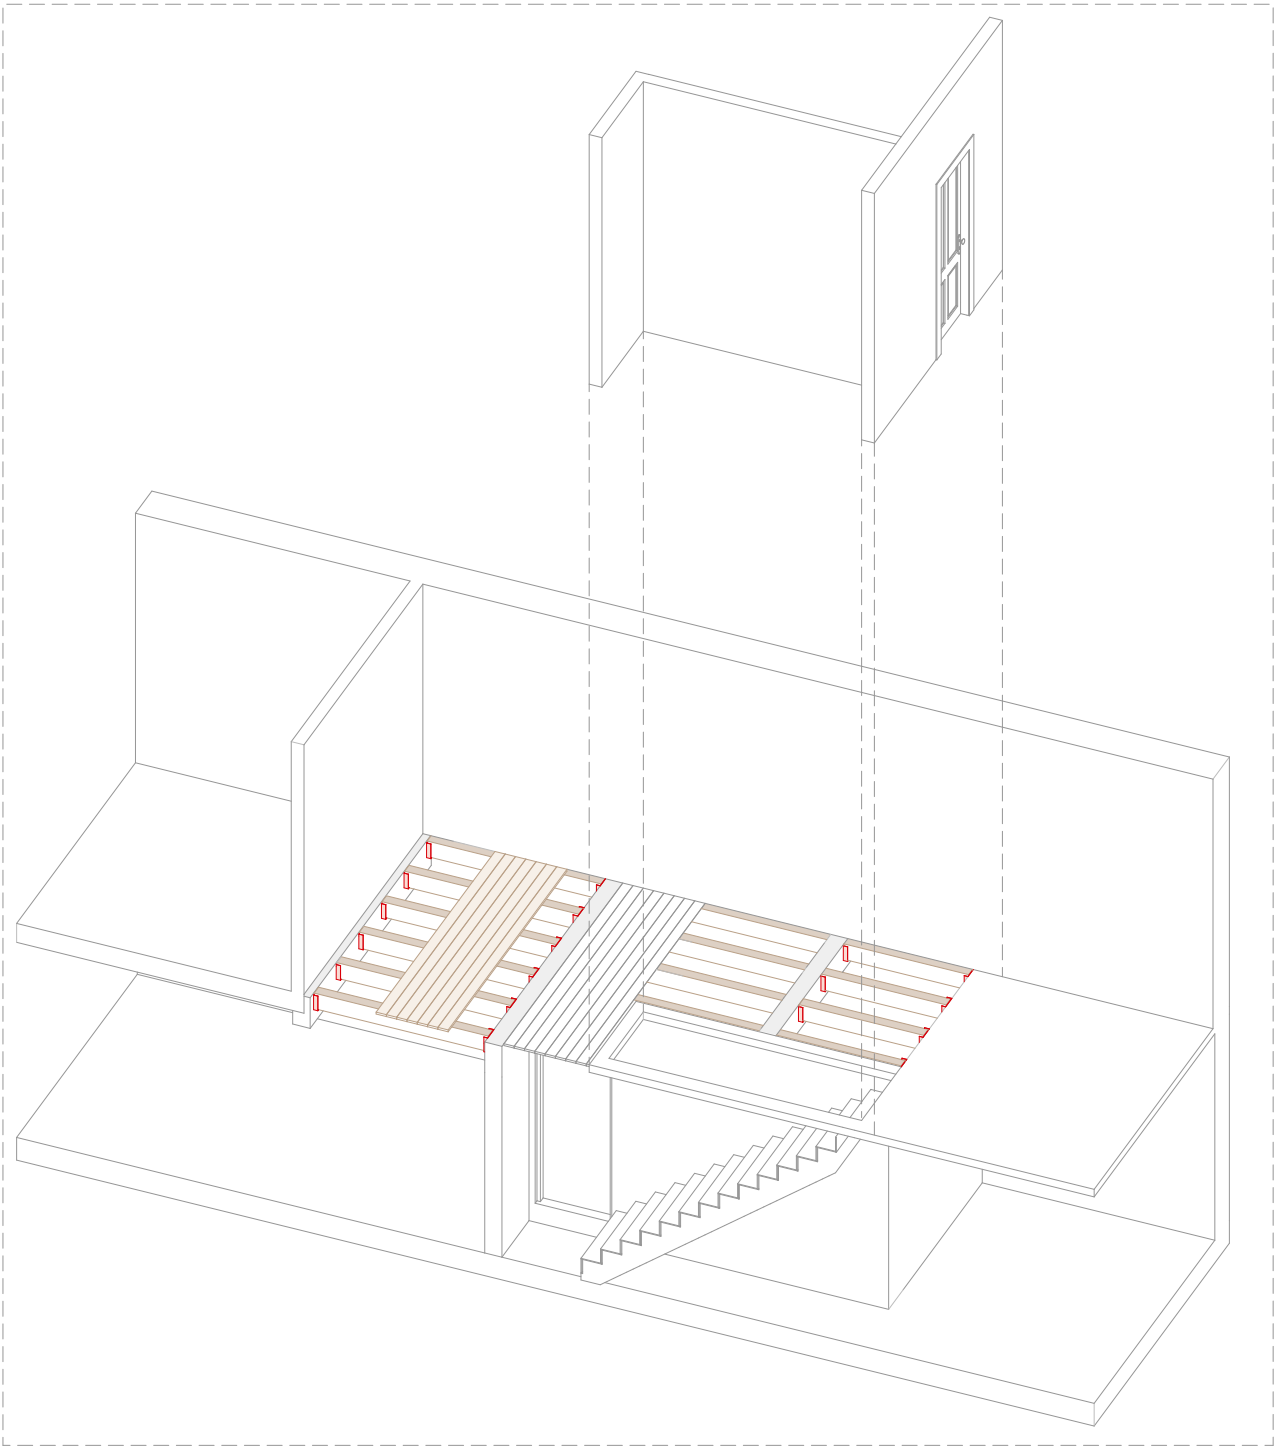

ADIÇÃO DE SOALHO MACIÇO | PROPOSTO
ESC: 1/100

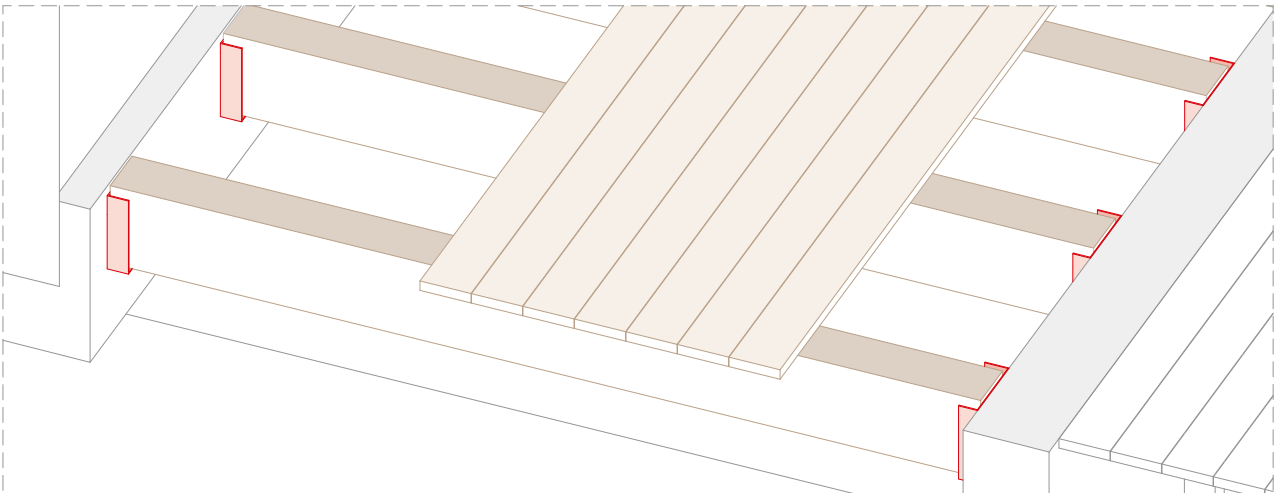

ADIÇÃO DE SOALHO MACIÇO - APOIOS METÁLICOS E TRAVES | PROPOSTO
ESC: 1/20

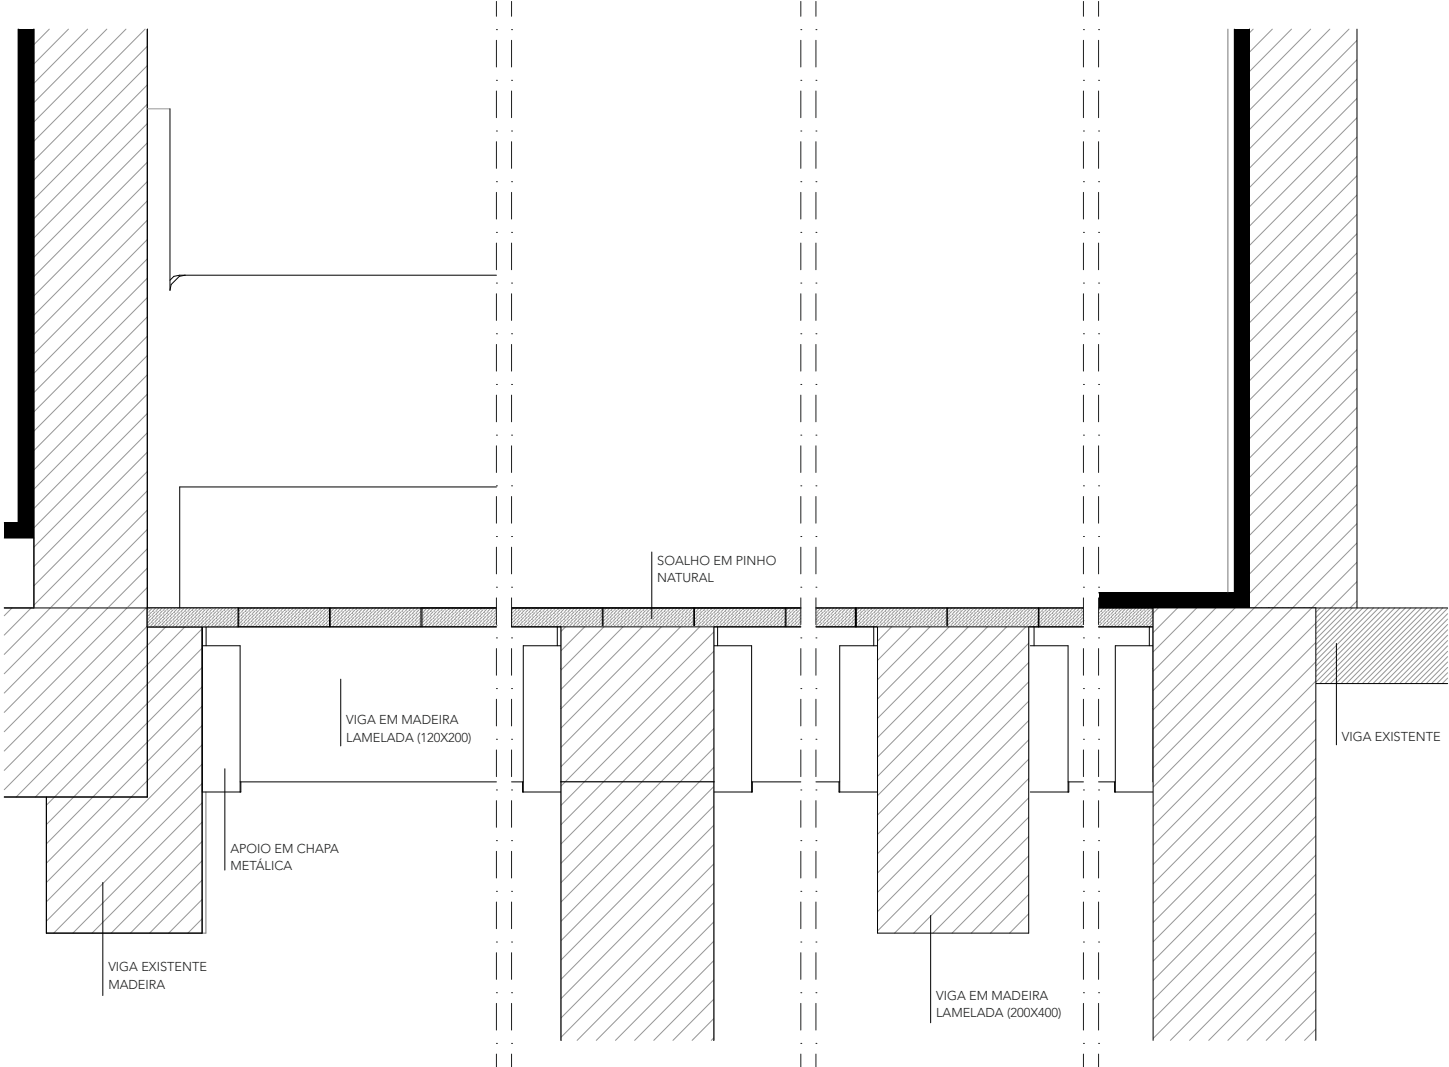


PERFIL AA' - ADIÇÃO DE SOALHO MACIÇO | PROPOSTO
ESC: 1/20

PRM - ADIÇÃO DE SOALHO MACIÇO
VILA OLINDA - REABILITAÇÃO DE HABITAÇÃO ISOLADA
SEQUEIRÓ | SANTO TIRSO | PORTUGAL
1:100, 1:20, 1:10


ESPECIALIDADE	FASE	REVISÃO	DATA FASE	DATA EMISSÃO	FOLHA Nº
ARQUITETURA	PE	REV00	OUTUBRO . 2021	25/10/21	36



3.4. REMATES DE PAVIMENTO

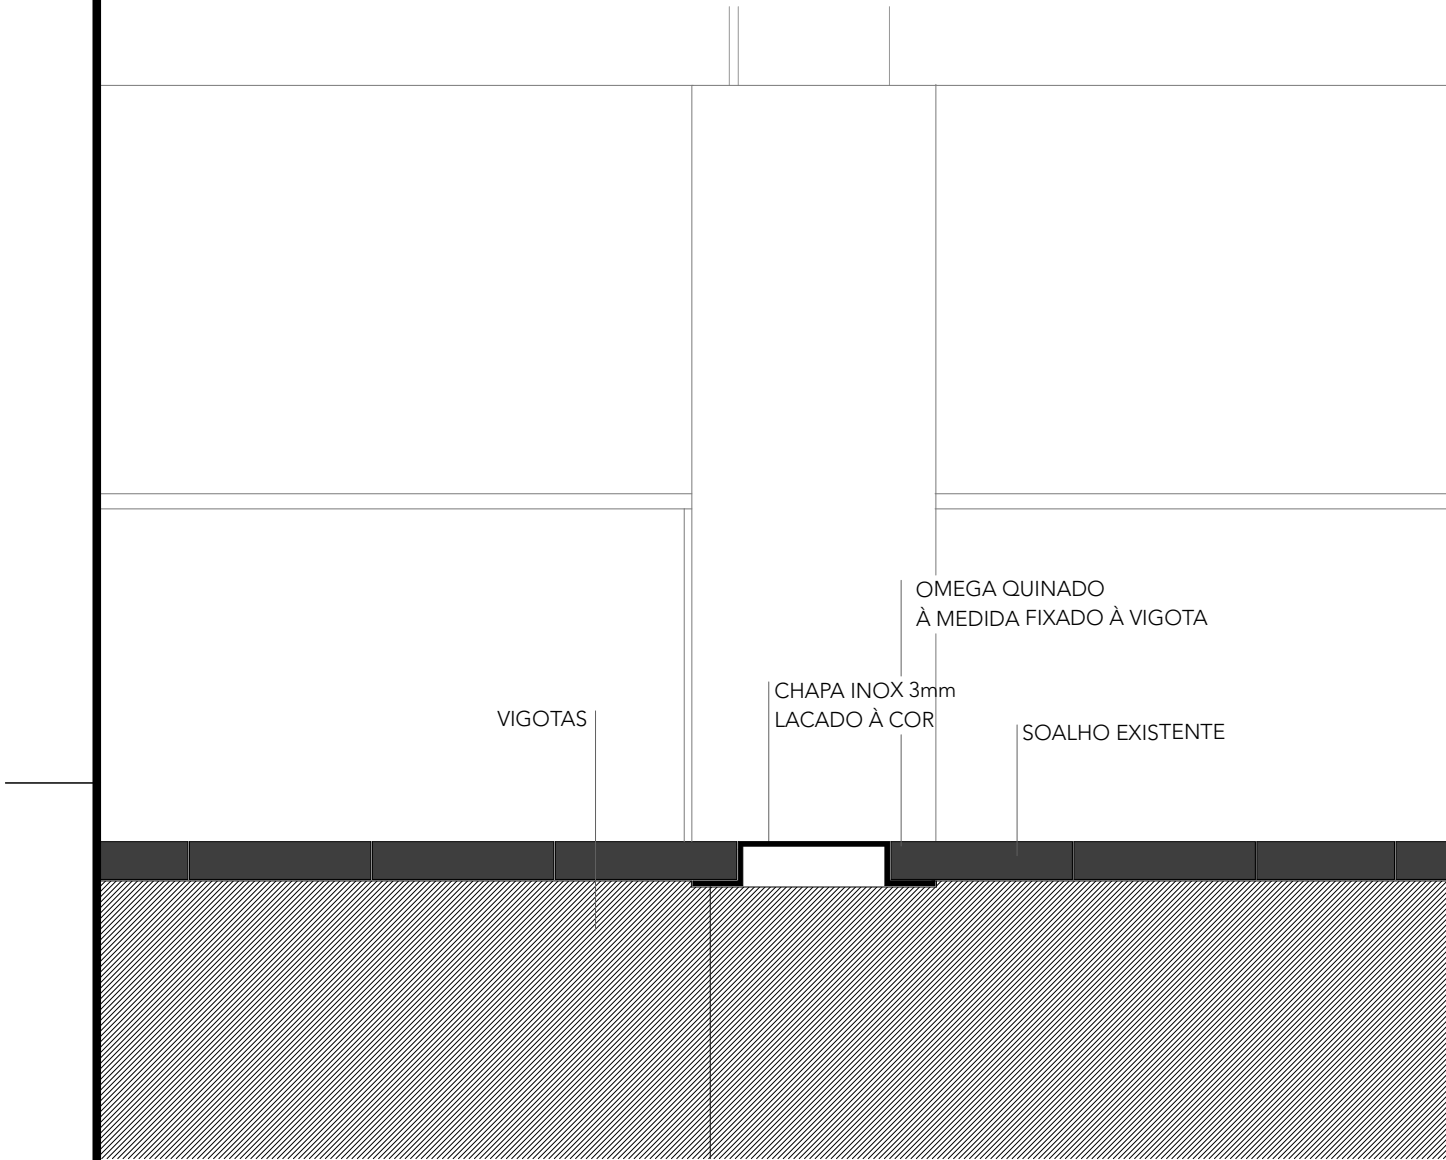

REMATE DE PAVIMENTO | PROPOSTO
ESC: 1/5

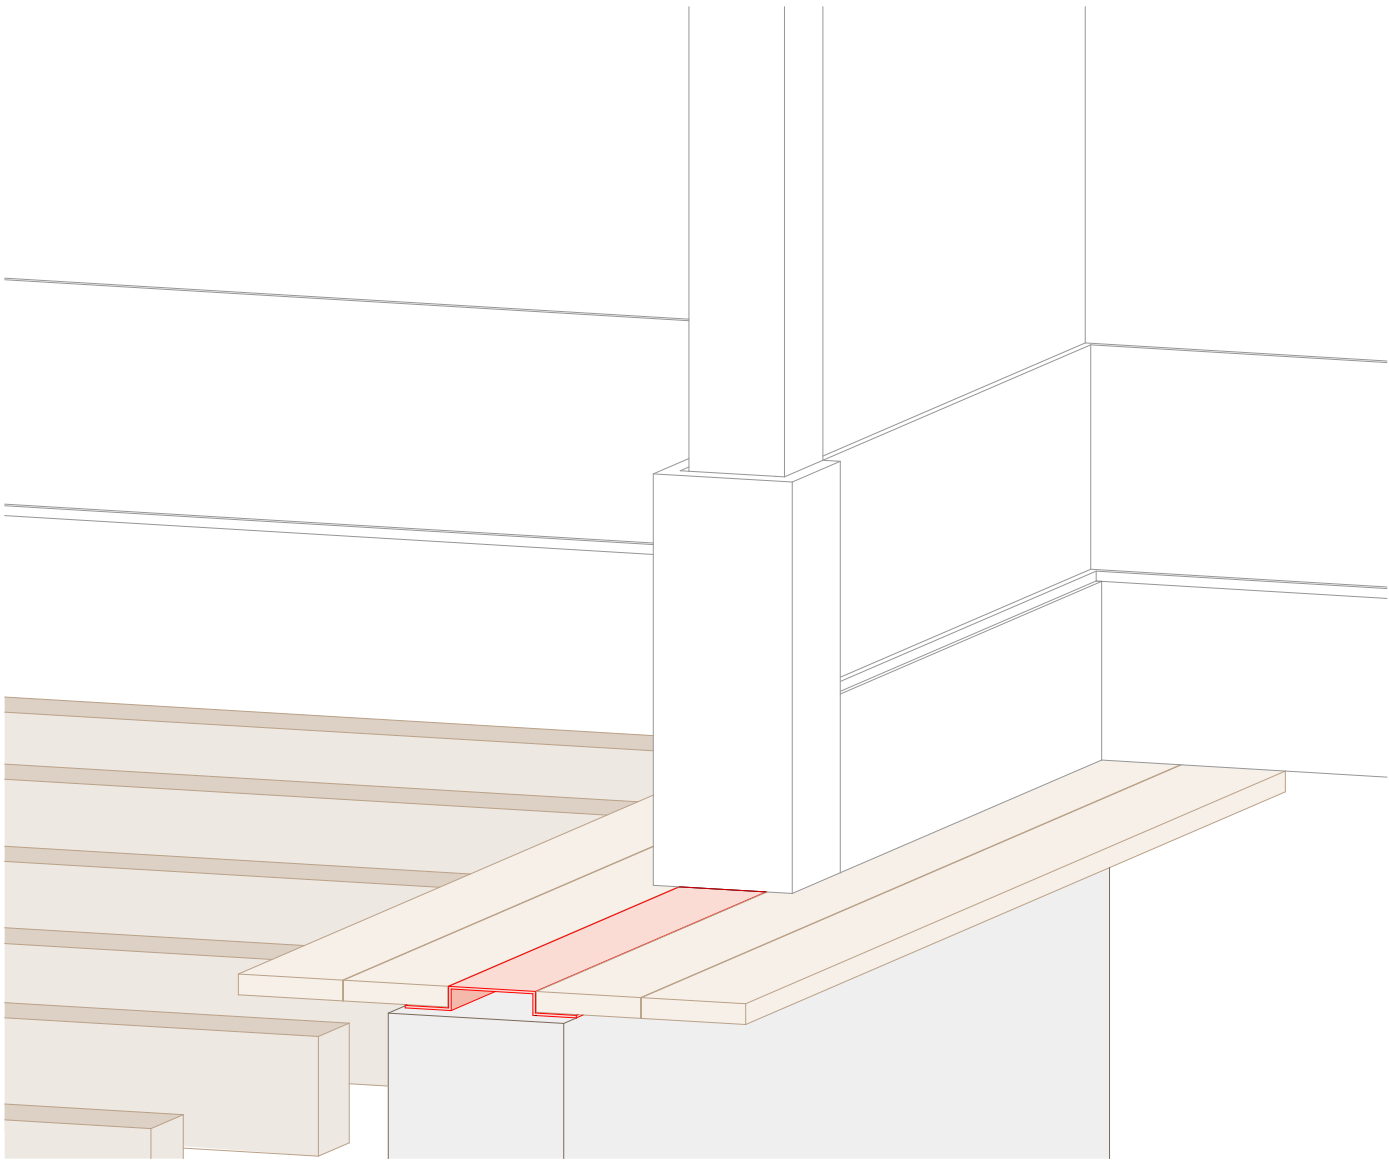


AXONOMETRIA DE REMATE DE PAVIMENTO | PROPOSTO
ESC: 1/10

PRM - REMATE PAVIMENTO


VILA OLINDA - REABILITAÇÃO DE HABITAÇÃO ISOLADA
SEQUEIRÓ | SANTO TIRSO | PORTUGAL

ESPECIALIDADE	FASE	REVISÃO	DATA FASE	DATA EMISSÃO	FOLHA Nº
ARQUITETURA	PE	REV00	OUTUBRO . 2021	25/10/21	38



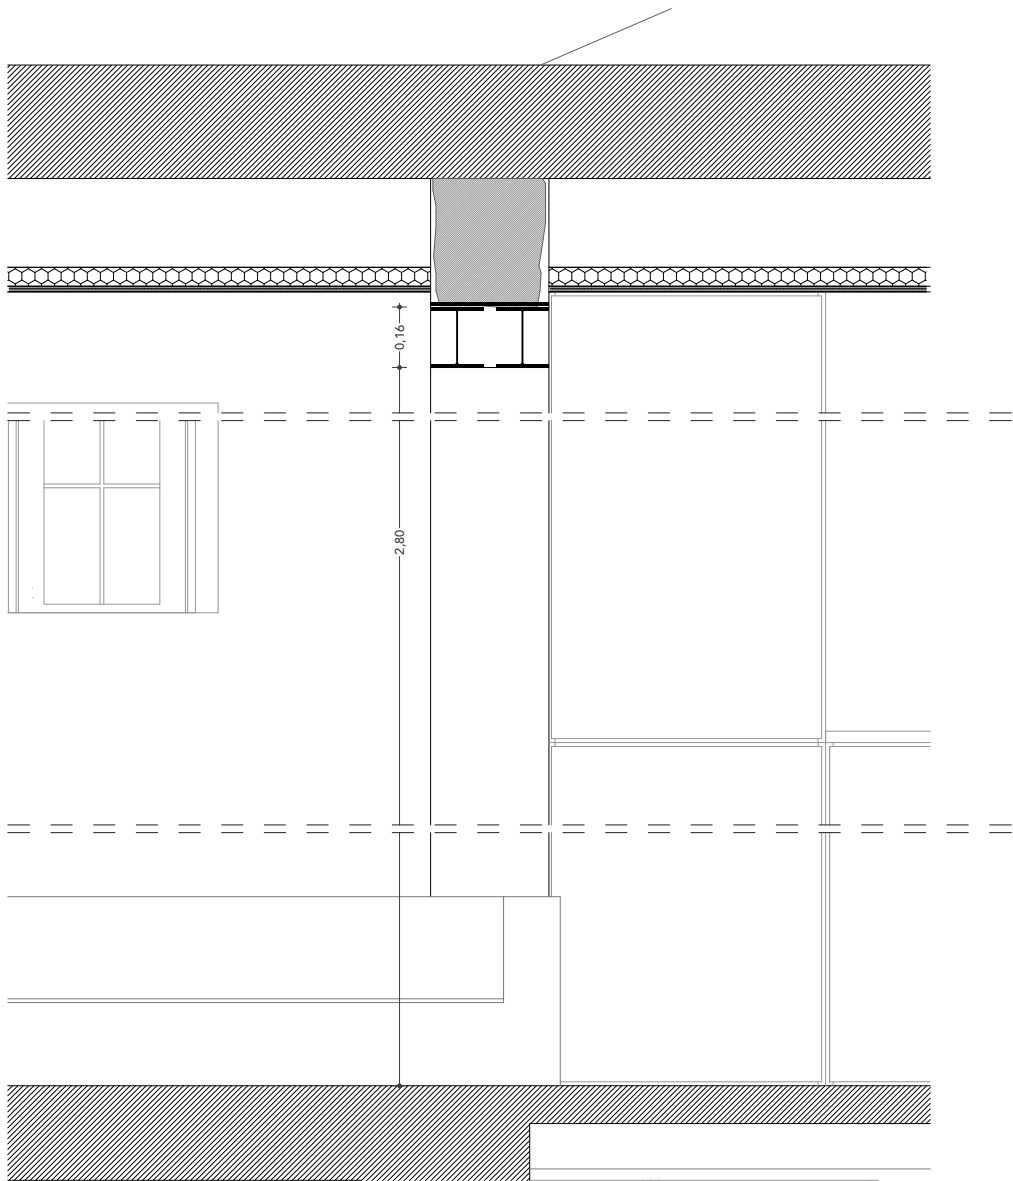

REMATE DE ABERTURA DE VÃO - VIGA METÁLICA | PROPOSTO
ESC: 1/20

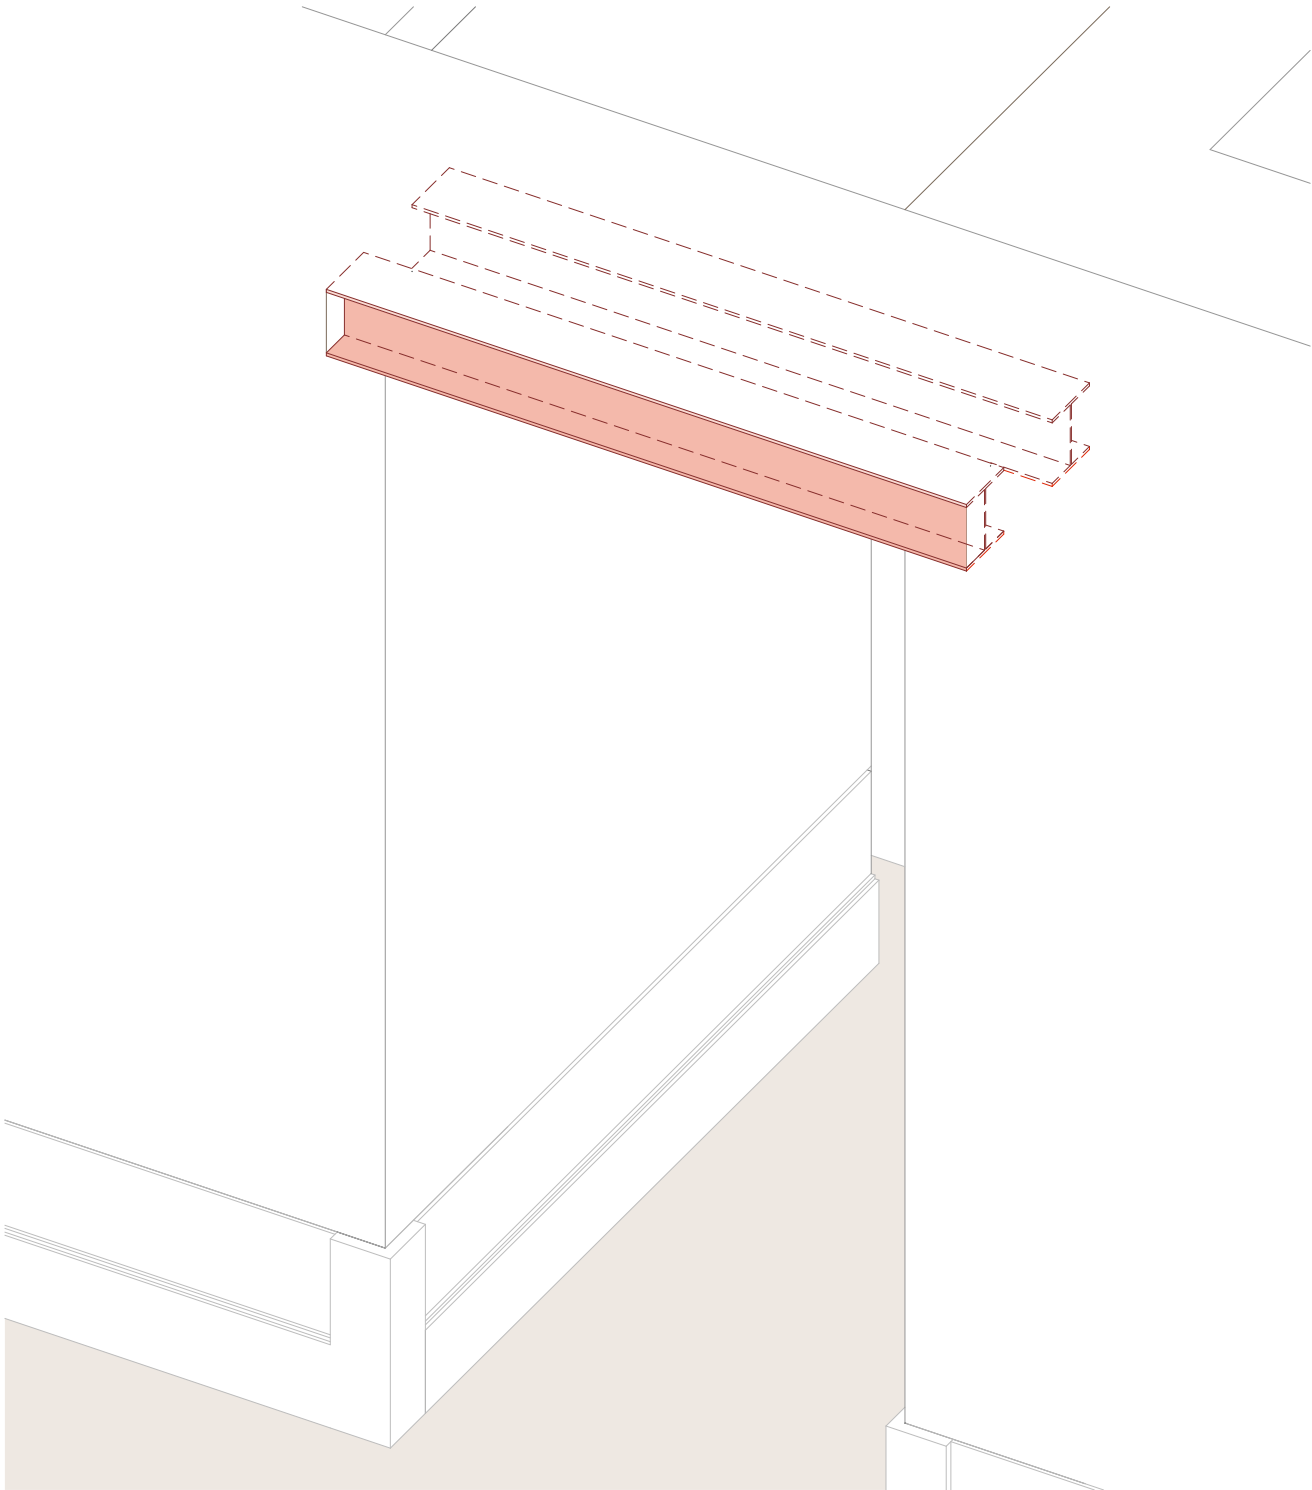


AXONOMETRIA DE REMATE DE ABERTURA DE VÃO - VIGA METÁLICA | PROPOSTO
ESC: 1/50

PRM - REMATE VIGA METÁLICA
VILA OLINDA - REABILITAÇÃO DE HABITAÇÃO ISOLADA
SEQUEIRÓ | SANTO TIRSO | PORTUGAL
1:50

ESPECIALIDADE	FASE	REVISÃO	DATA FASE	DATA EMISSÃO	FOLHA Nº
ARQUITETURA	PE	REV00	OUTUBRO . 2021	25/10/21	39
















3.5. NOVAS CAMADAS

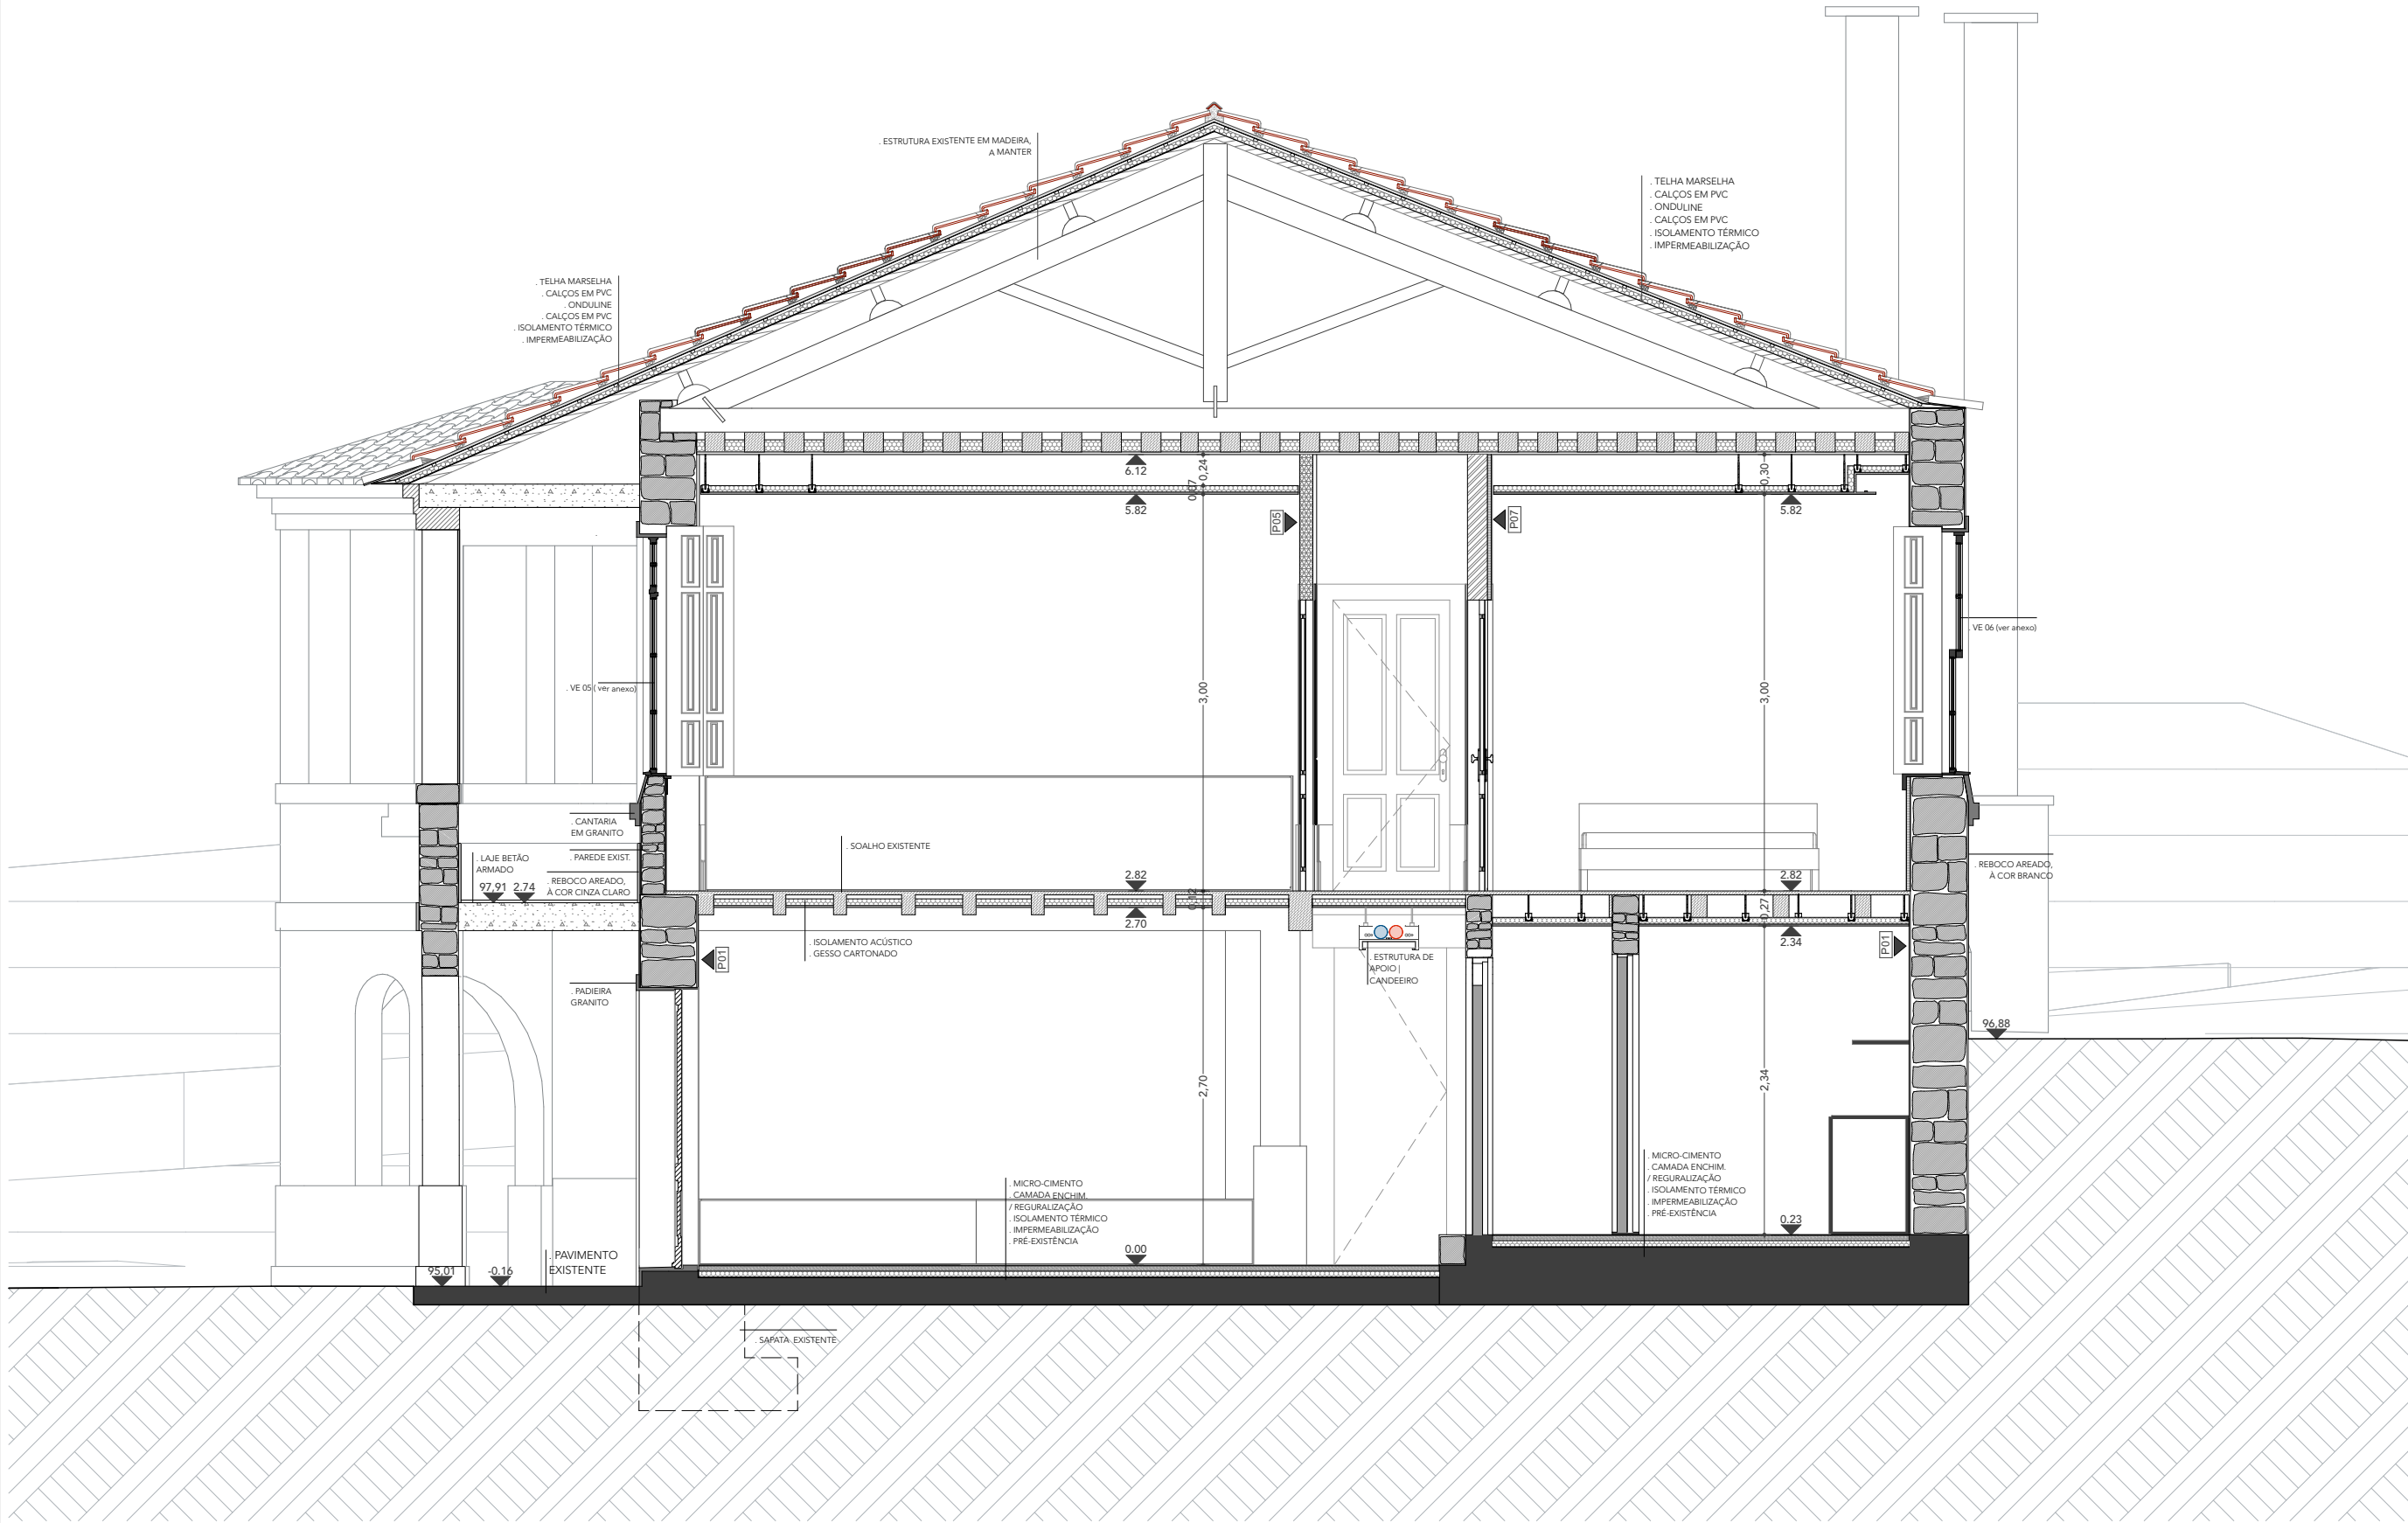


PORMENOR CONSTRUTIVO | PROPOSTA
VILA OLINDA - REABILITAÇÃO DE HABITAÇÃO ISOLADA
SEQUEIRO | SANTO TIROSO | PORTUGAL
1:50

ESPECIALIDADE	FASE	REVISÃO	DATA FASE	DATA EMISSÃO	FOLHA Nº
ARQUITETURA	PE	REV00	OUTUBRO . 2021	25/10/21	41




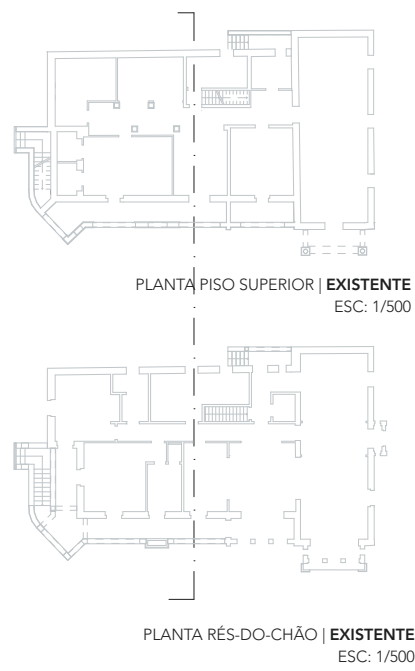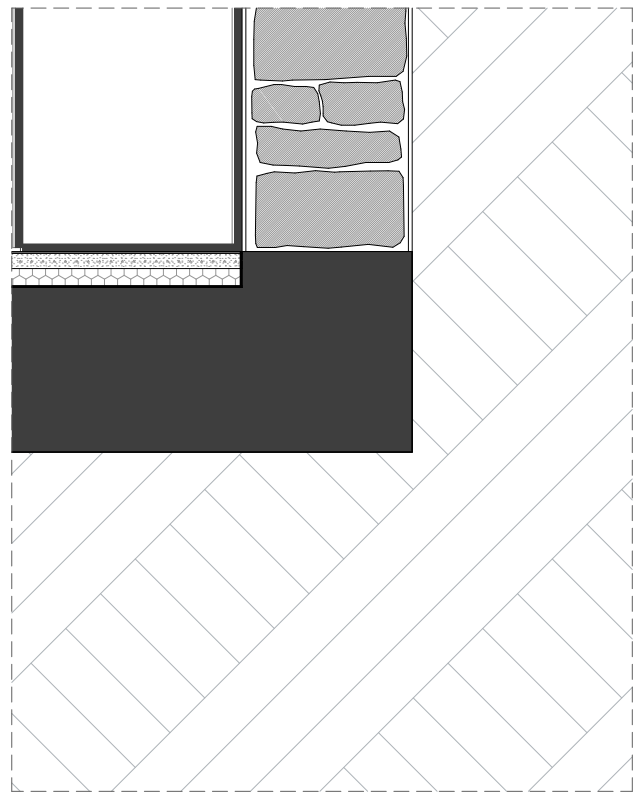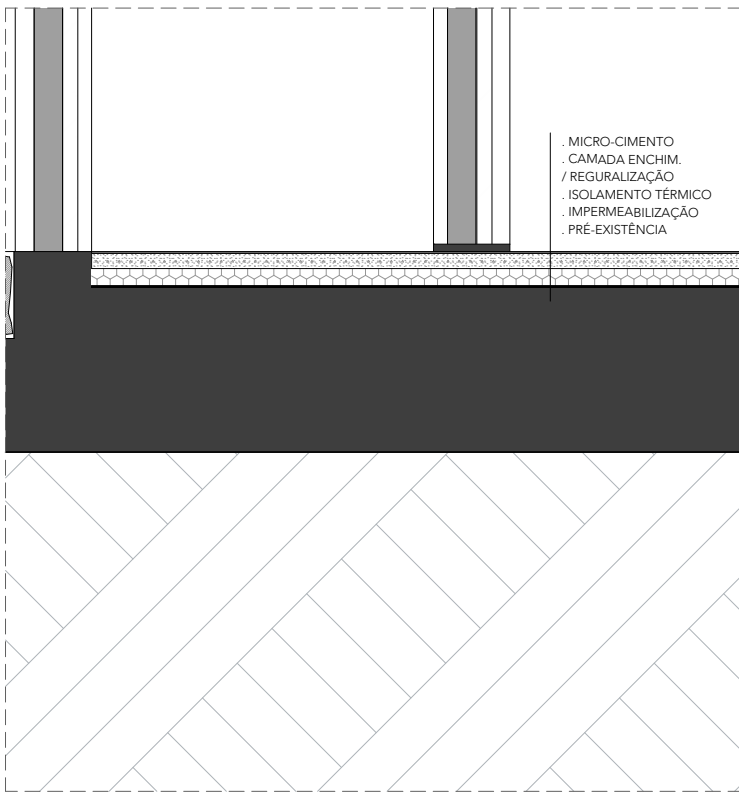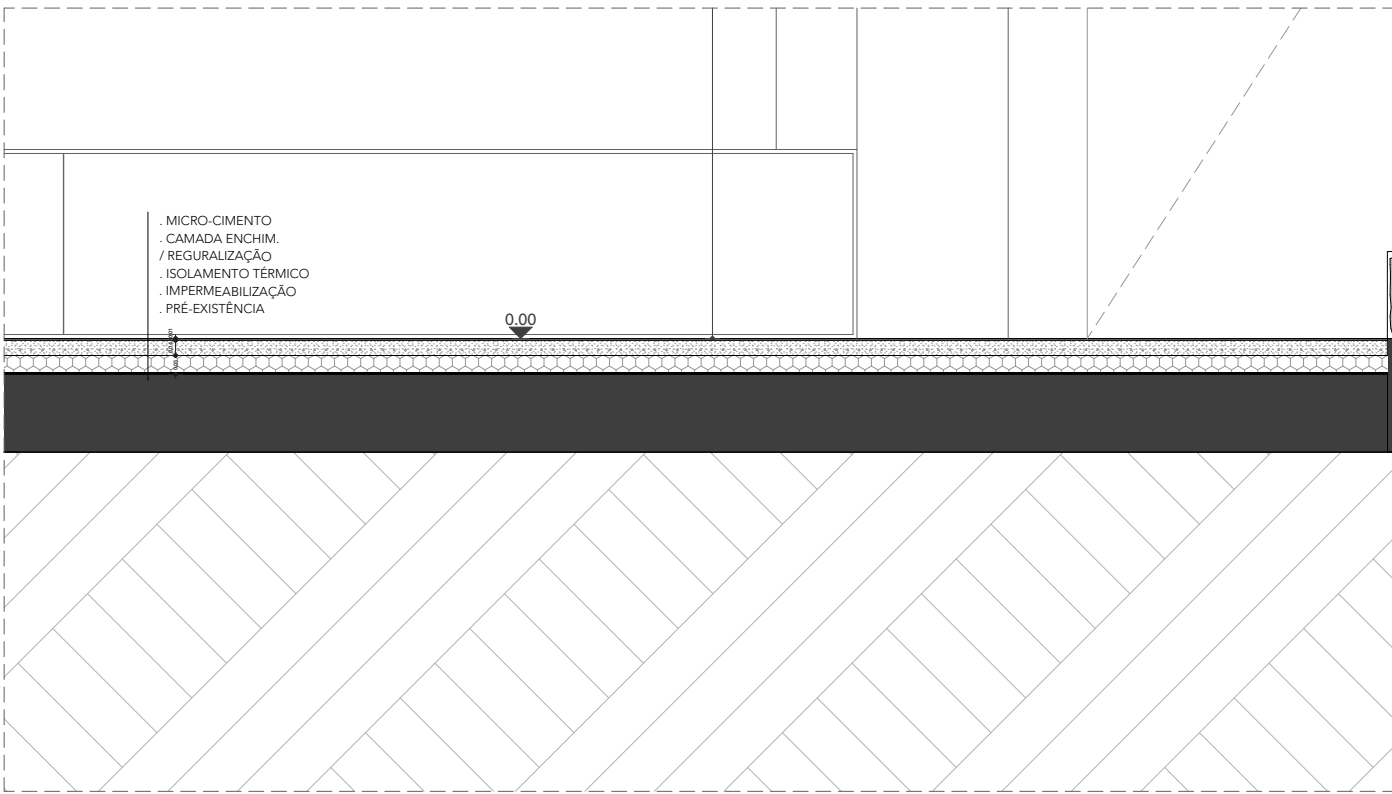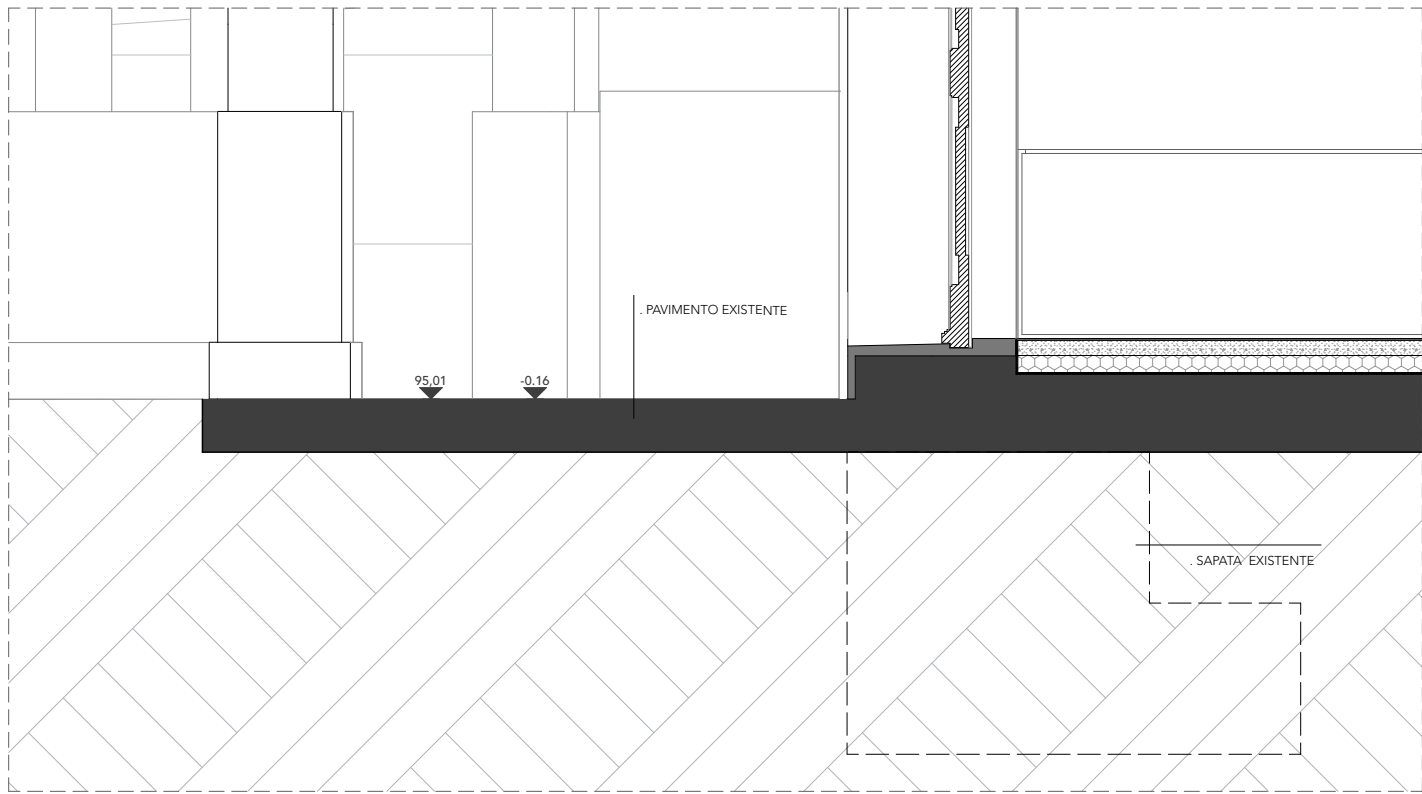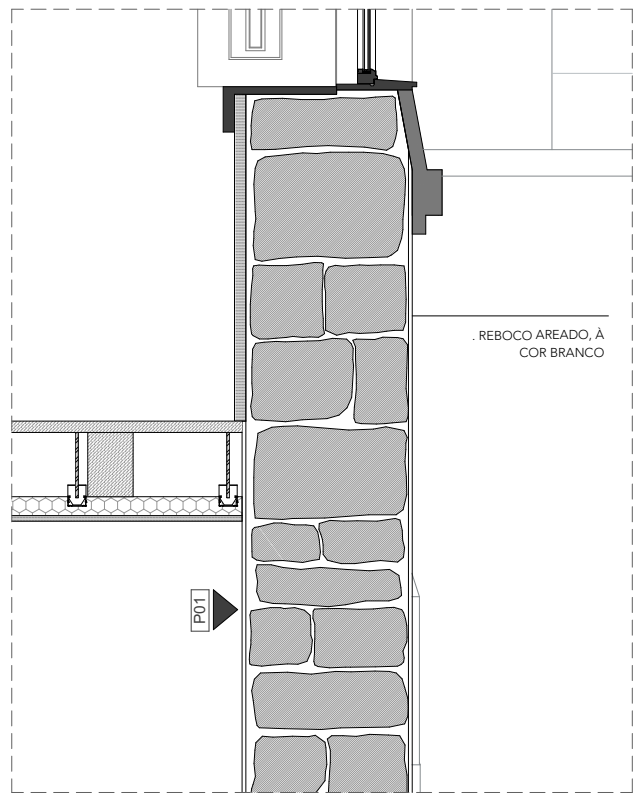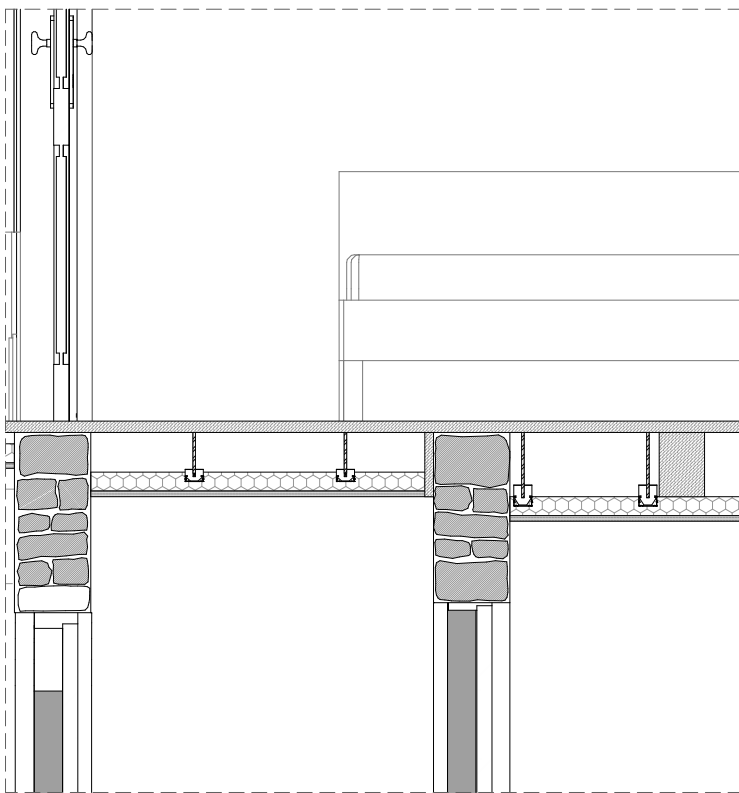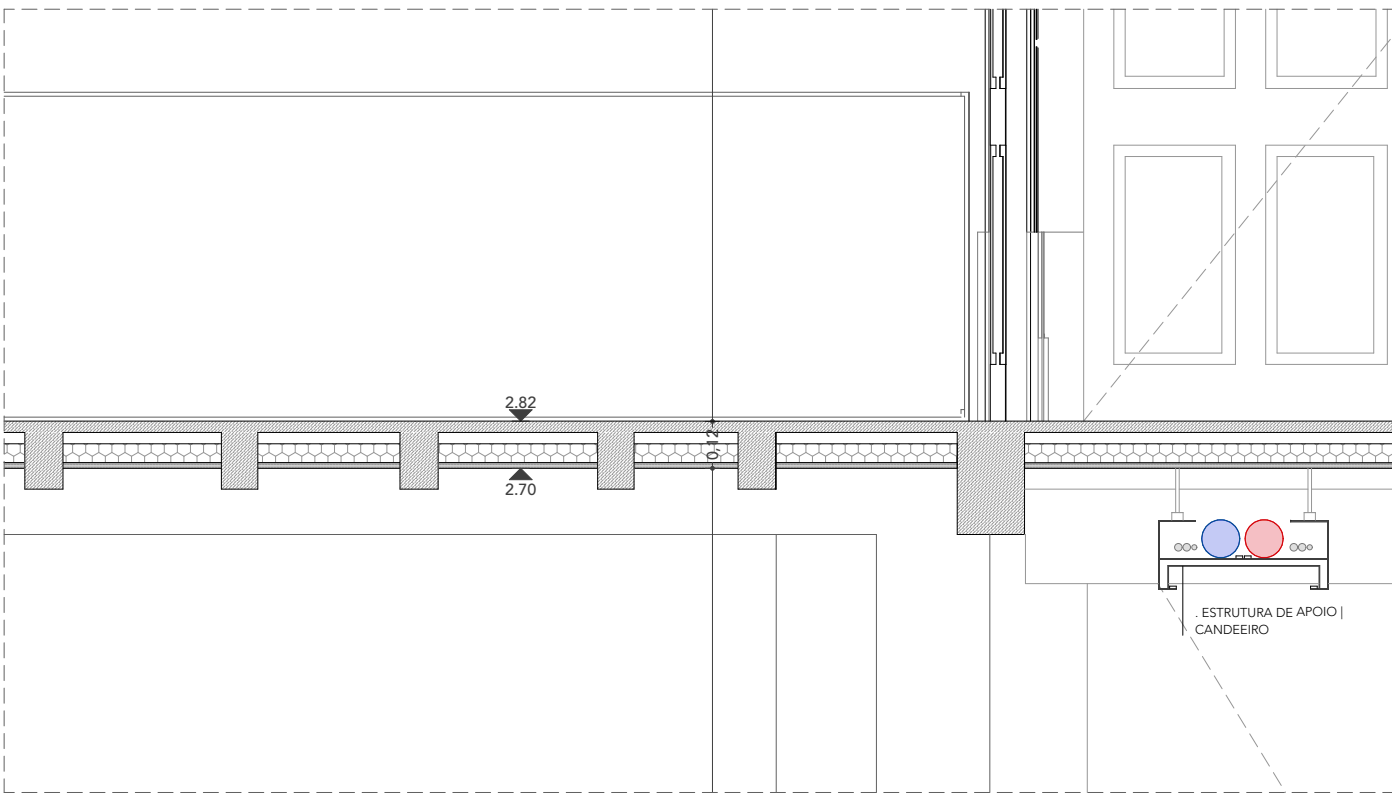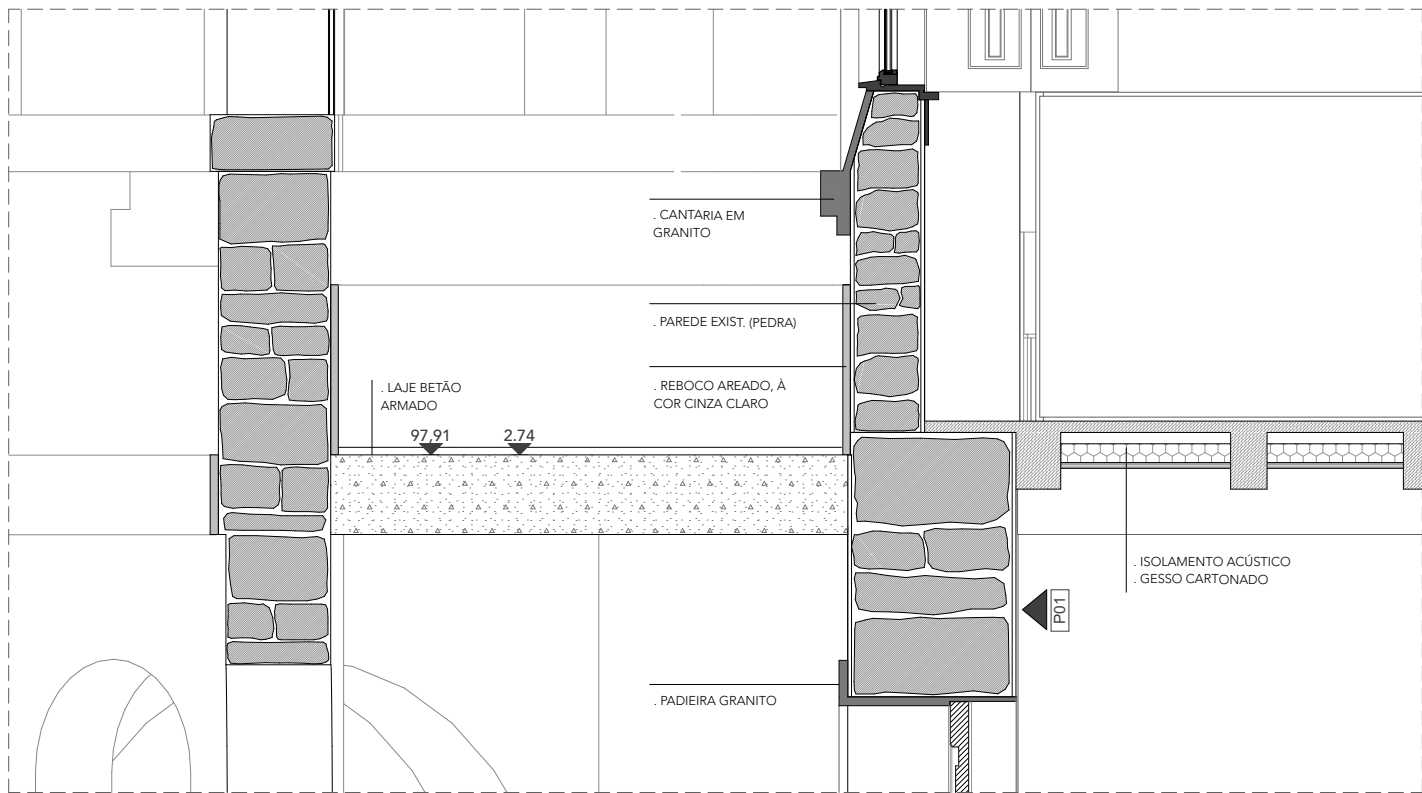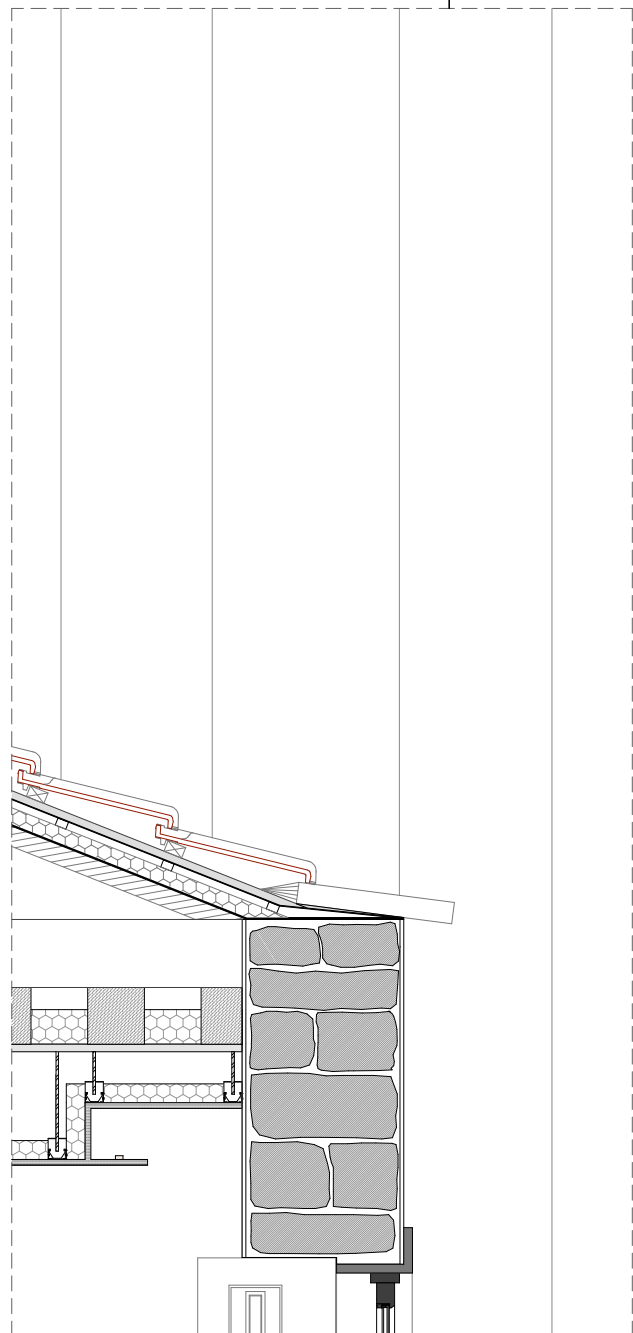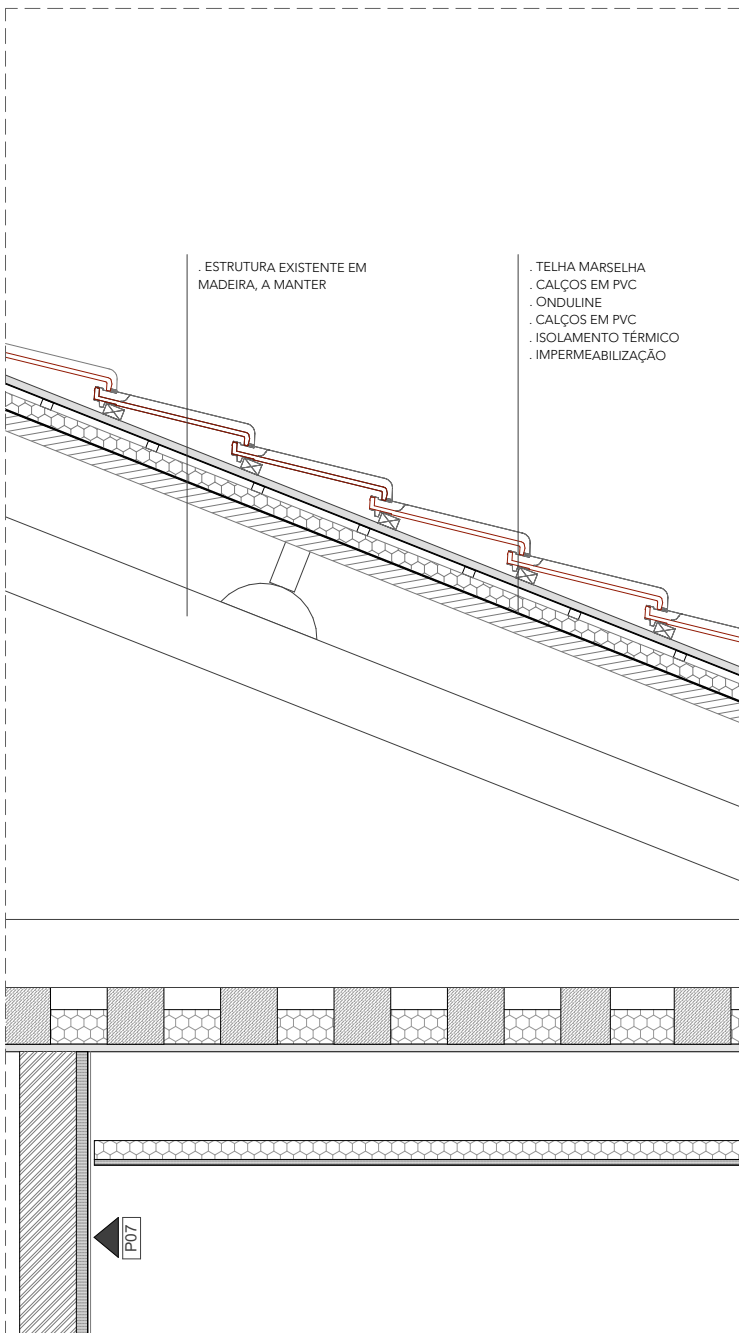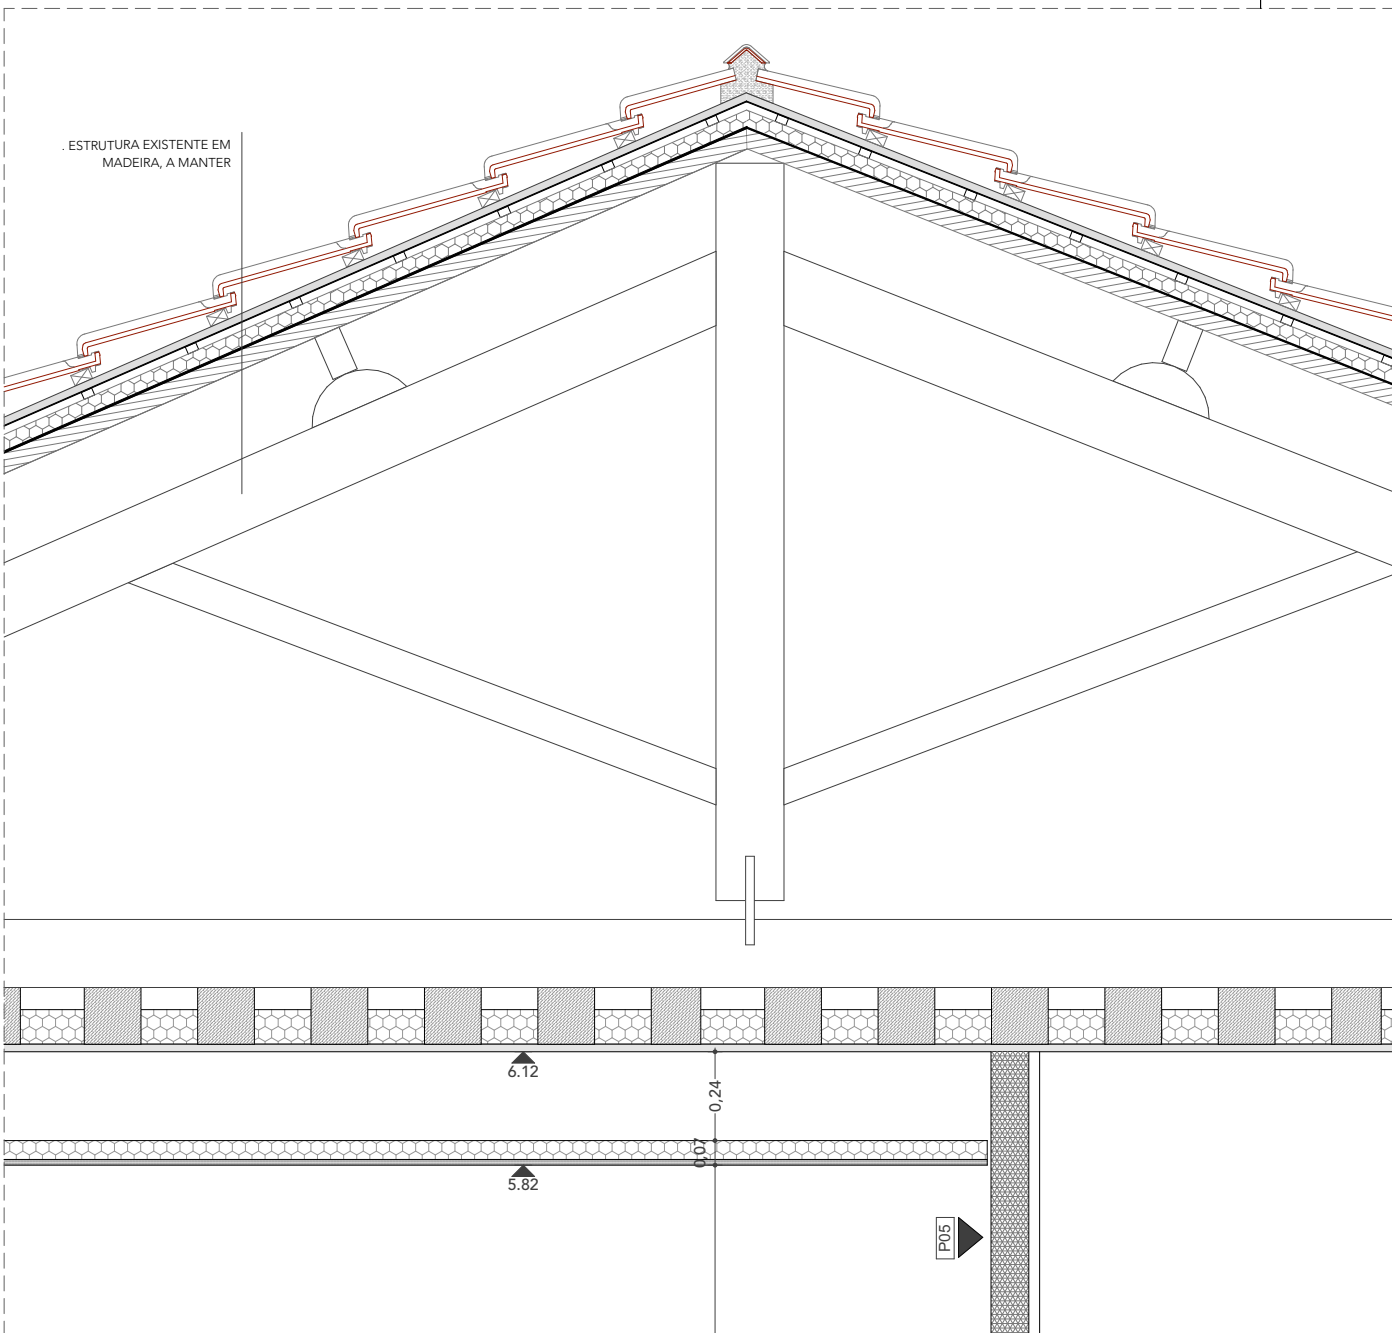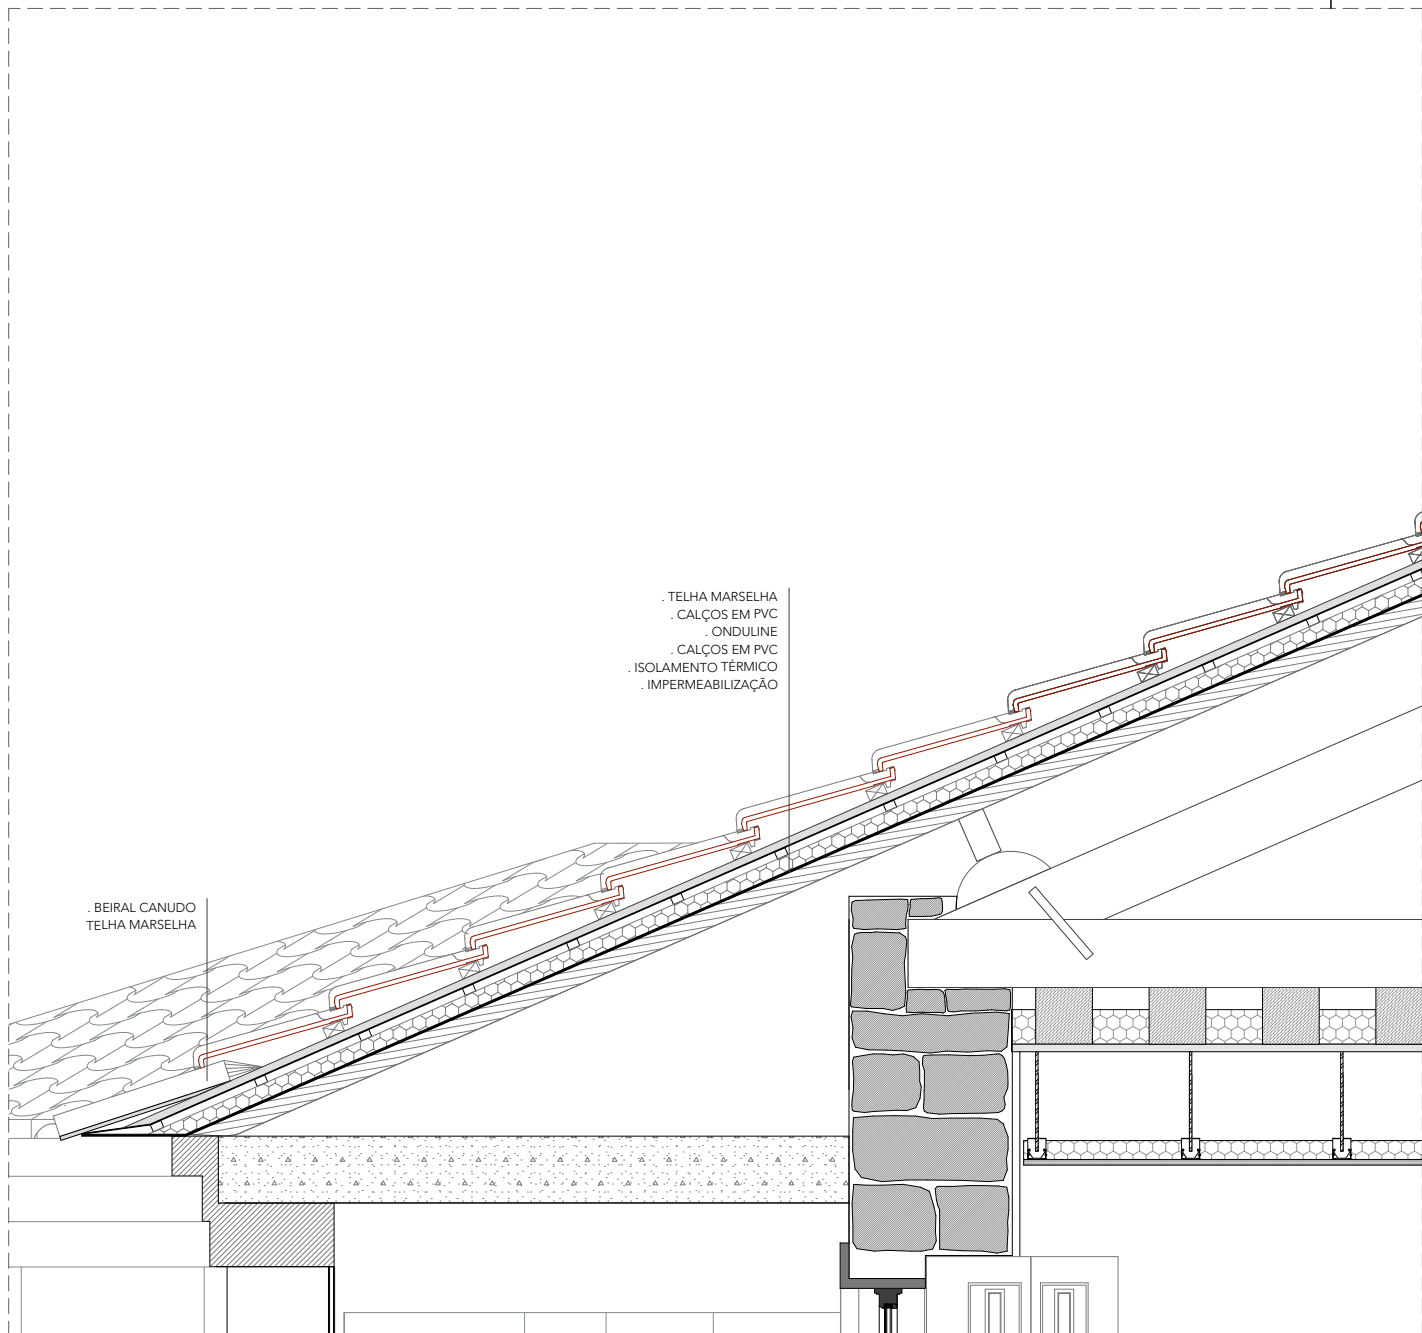


3.6. INFRAESTRUTURAS

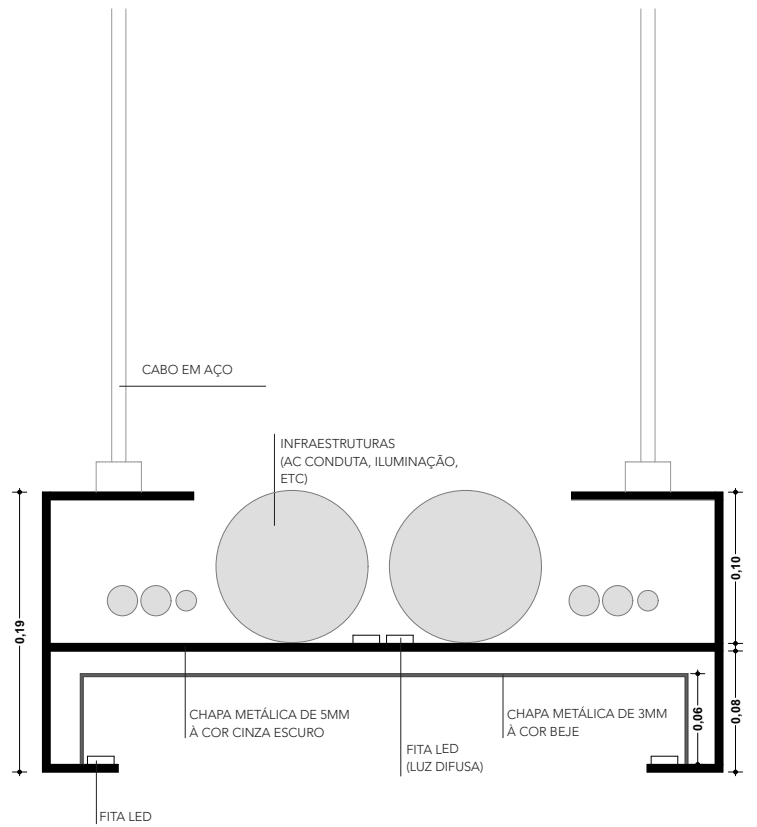

CANDEEIRO | ESTRUTURA | **PERFIL AA'**
ESC: 1/5

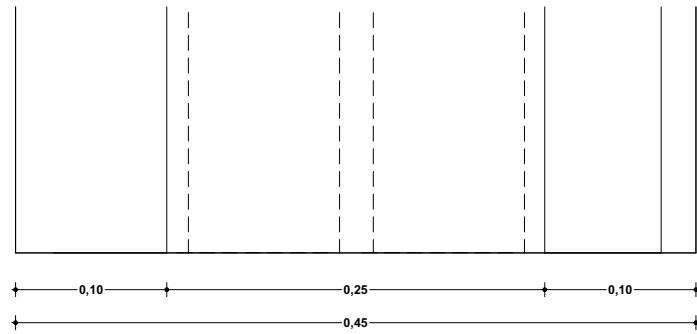

CANDEEIRO | ESTRUTURA | **PERFIL AA'**
ESC: 1/5

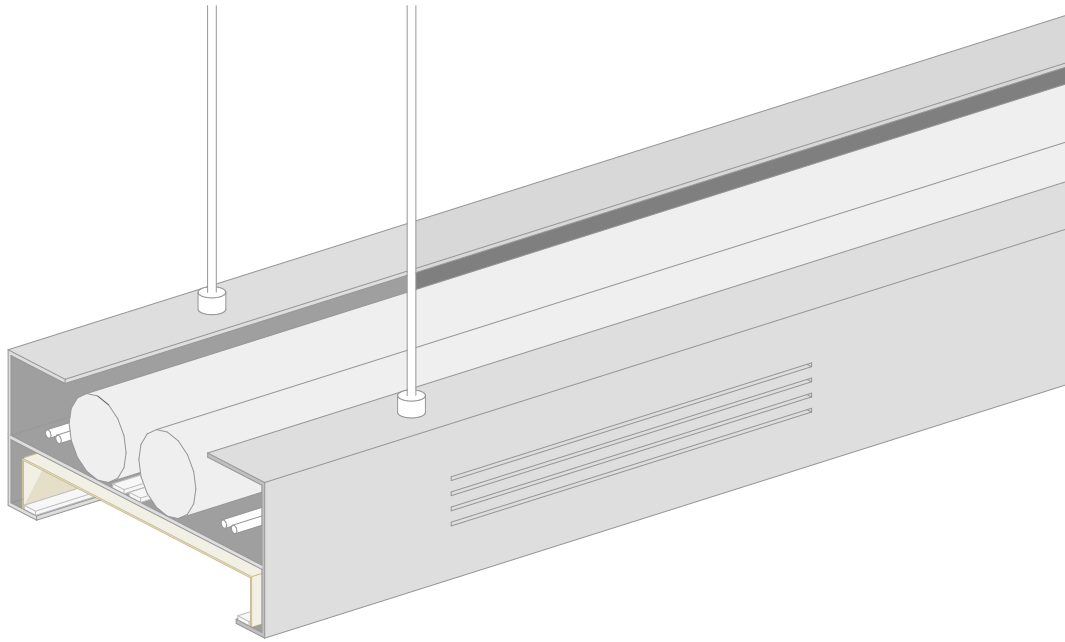

CANDEEIRO | ESTRUTURA | **AXONOMETRIA ILUSTRATIVA**
ESC: 1/10


PRM - CANDEEIRO | INFRAESTRUTURAS

VILA OLINDA - REABILITAÇÃO DE HABITAÇÃO ISOLADA
SEQUEIRÔ | SANTO TIRSO | PORTUGAL

ESPECIALIDADE	FASE	REVISÃO	DATA FASE	DATA EMISSÃO	FOLHA Nº
ARQUITETURA	PE	REV00	OUTUBRO . 2021	25/10/21	44



4. A VILA OLINDA | PROPOSTA

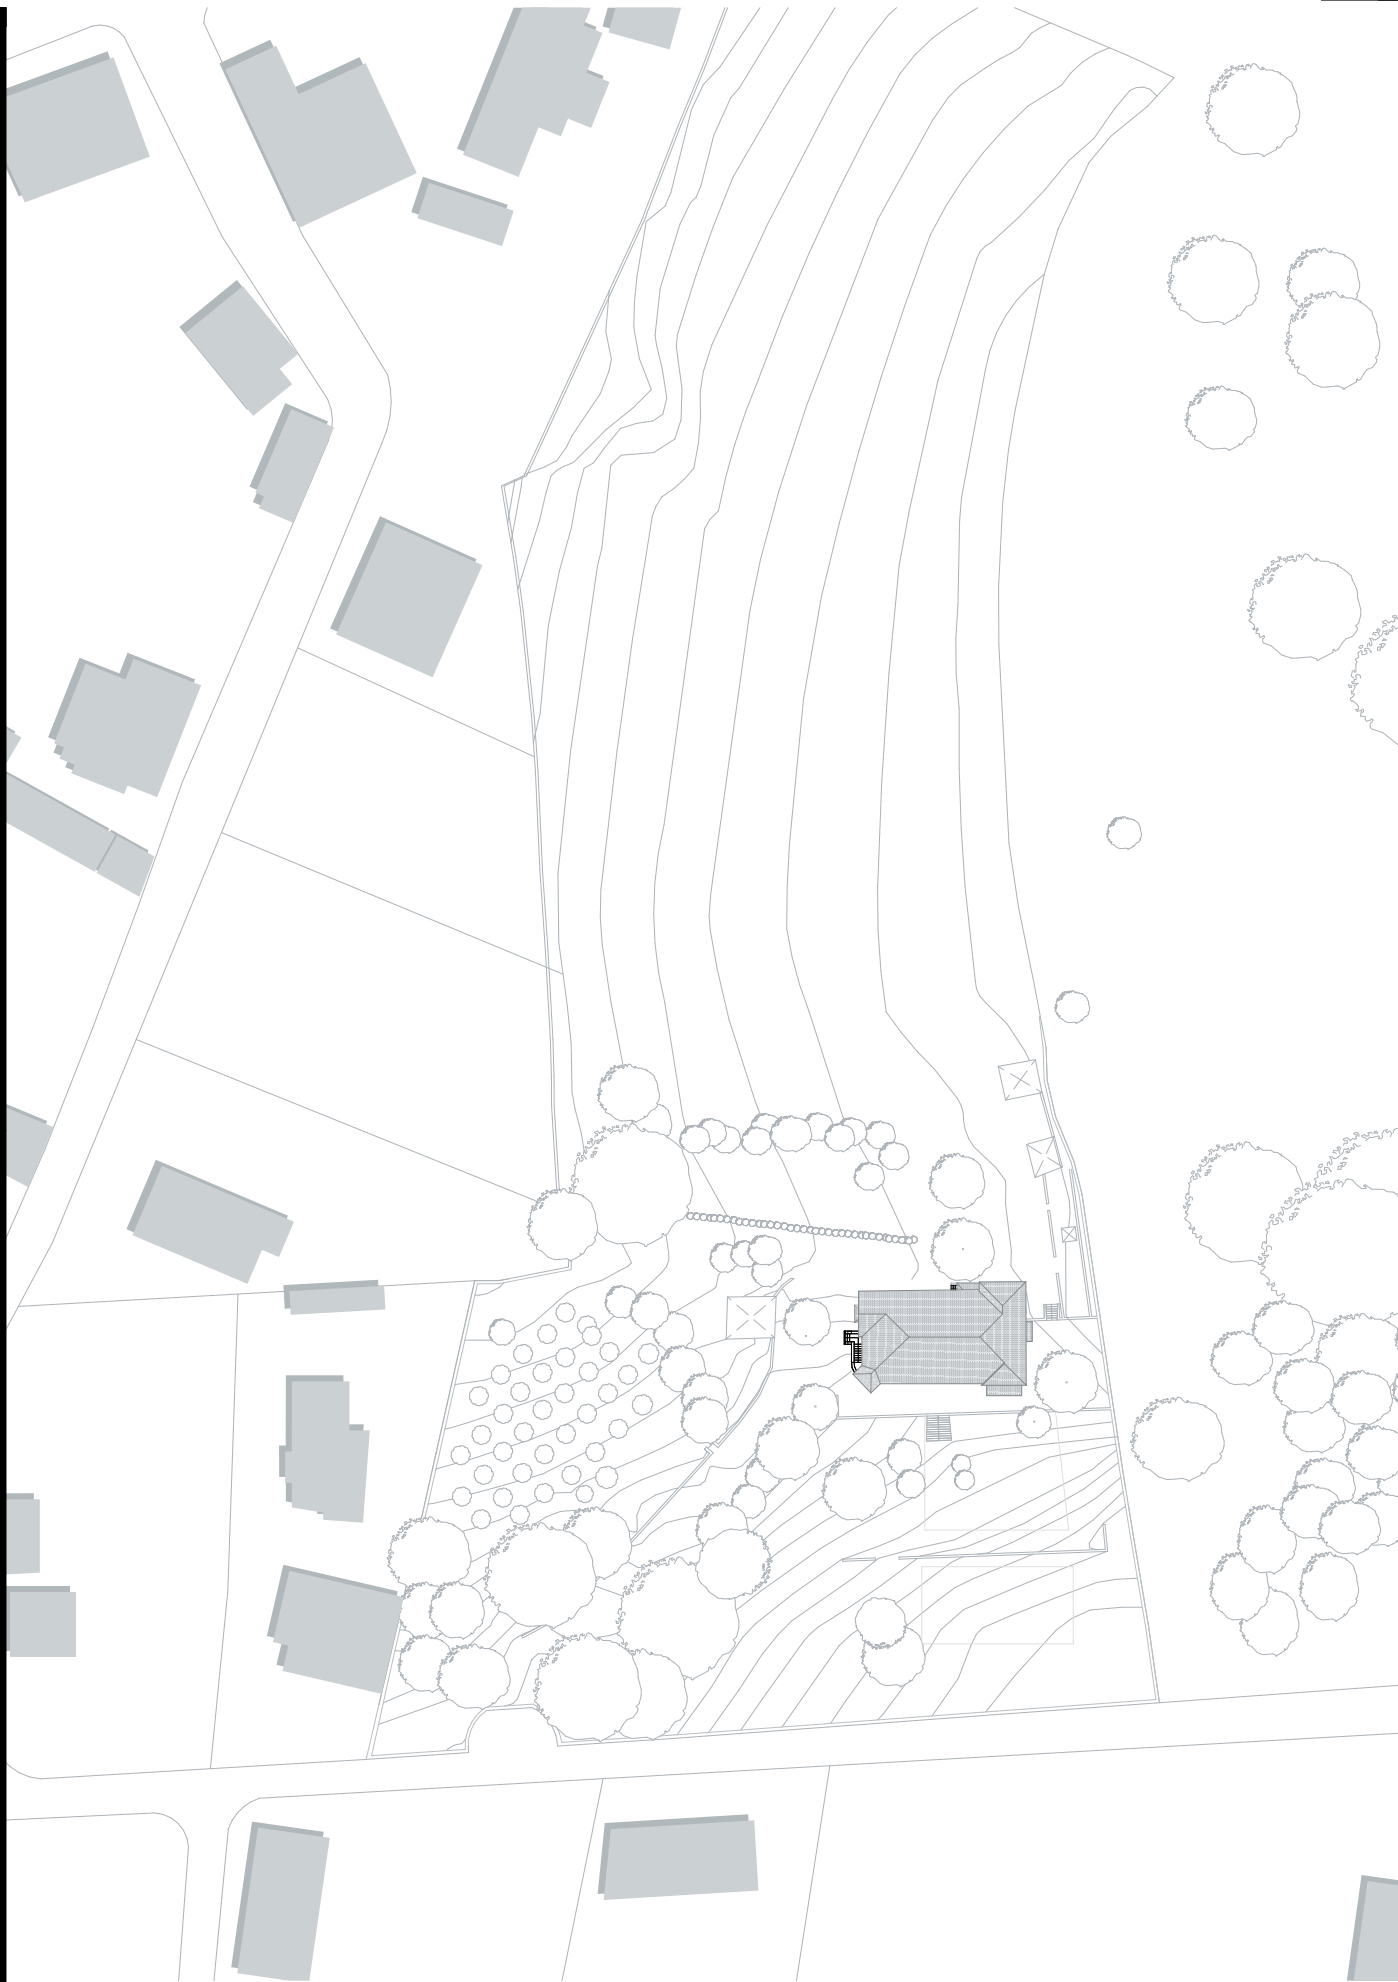


PLANTA LOCALIZAÇÃO

VILA OLINDA - REABILITAÇÃO DE HABITAÇÃO ISOLADA
SEQUEIRO | SANTO TIRSO | PORTUGAL
1:1000



ESPECIALIDADE	FASE	REVISÃO	DATA FASE	DATA EMISSÃO	FOLHA Nº
ARQUITETURA	PE	REV00	OUTUBRO . 2021	25/10/21	46

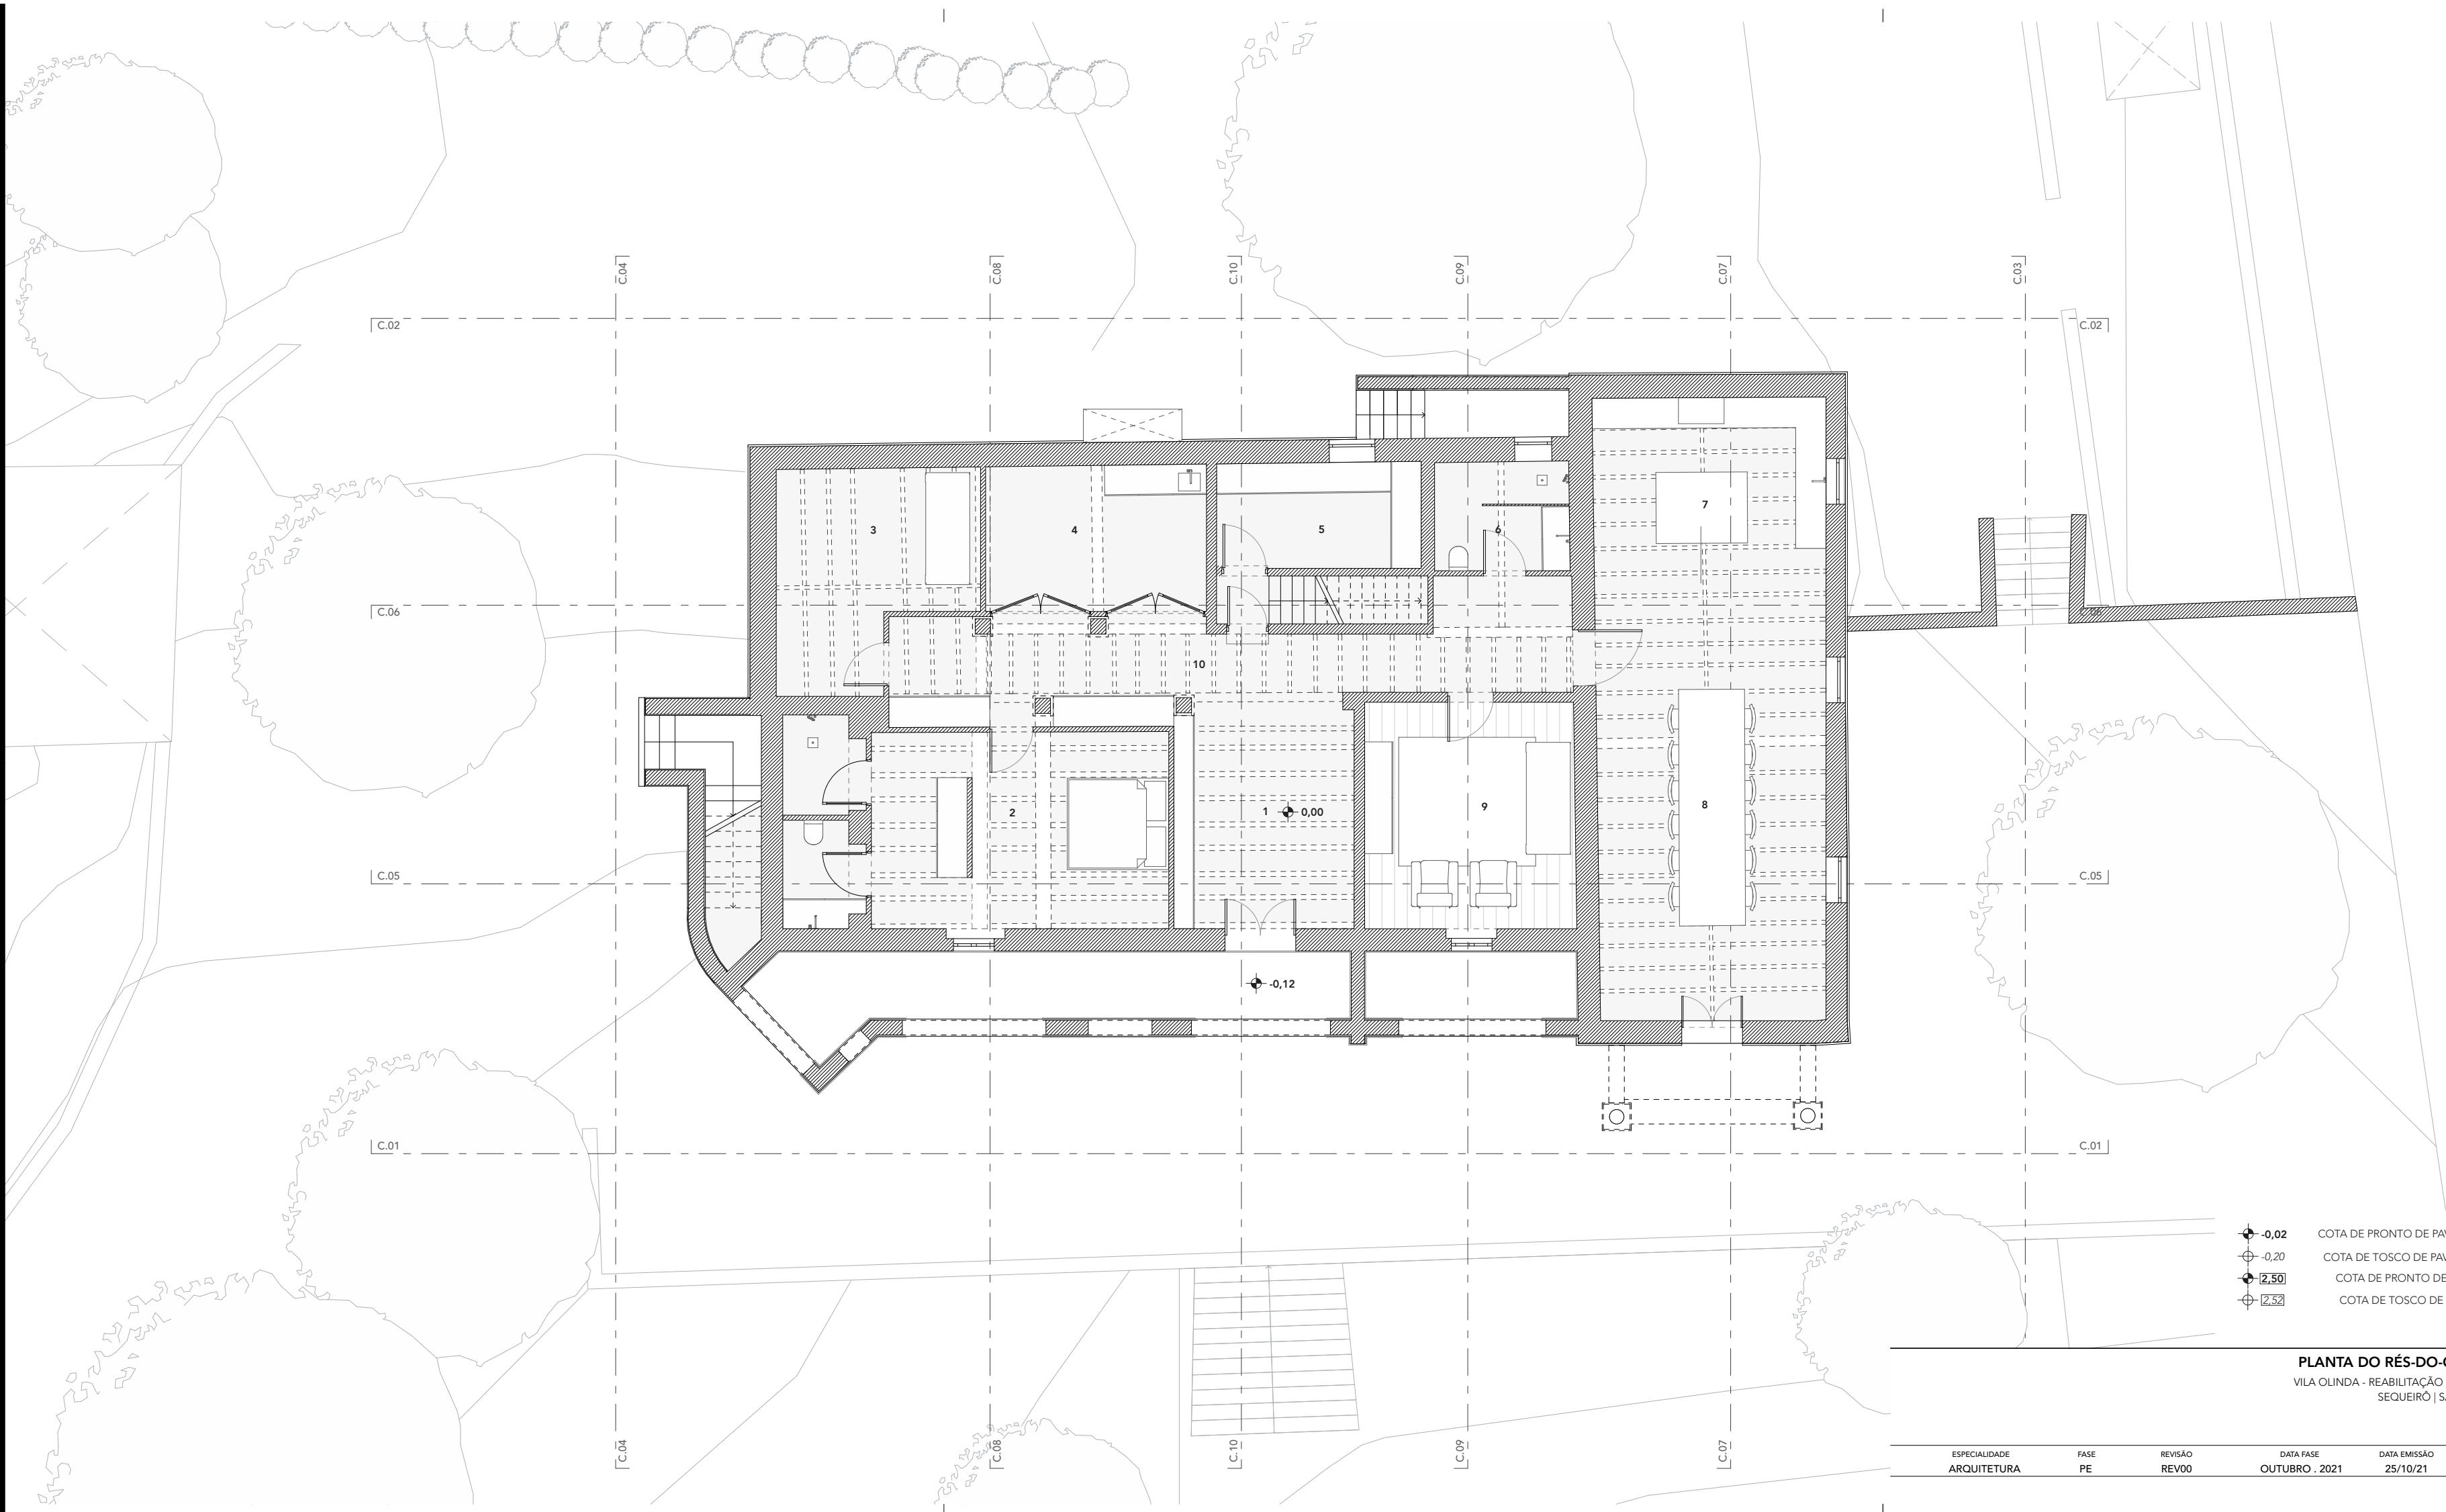

LEGENDA


- 1 - HALL DE ENTRADA (16,46 M2)
- 2 - QUARTO (29,43 M2)
- 3 - ESTÚDIO (14,91 M2)
- 4 - CASA DAS MÁQUINAS (12,47 M2)
- 5 - ADEGA (8,40 M2)
- 6 - I.S. SERVIÇO (5,91 M2)
- 7 | 8 - COZ. + SALÃO FESTAS (55,52 M2)
- 9 - SALA DE ESTAR (18,70 M2)
- 10 - HALL DE DISTRIBUIÇÃO (24,61 M2)

- 0,02 COTA DE PRONTO DE PAVIMENTO
- 0,20 COTA DE TOSCO DE PAVIMENTO
- 2,50 COTA DE PRONTO DE TETO
- 2,52 COTA DE TOSCO DE TETO

PLANTA DO RÉS-DO-CHÃO | PROPOSTA
VILA OLINDA - REABILITAÇÃO DE HABITAÇÃO ISOLADA
SEQUEIRO | SANTO TIRSO | PORTUGAL
1:100

ESPECIALIDADE	FASE	REVISÃO	DATA FASE	DATA EMISSÃO	FOLHA Nº
ARQUITETURA	PE	REV00	OUTUBRO . 2021	25/10/21	47



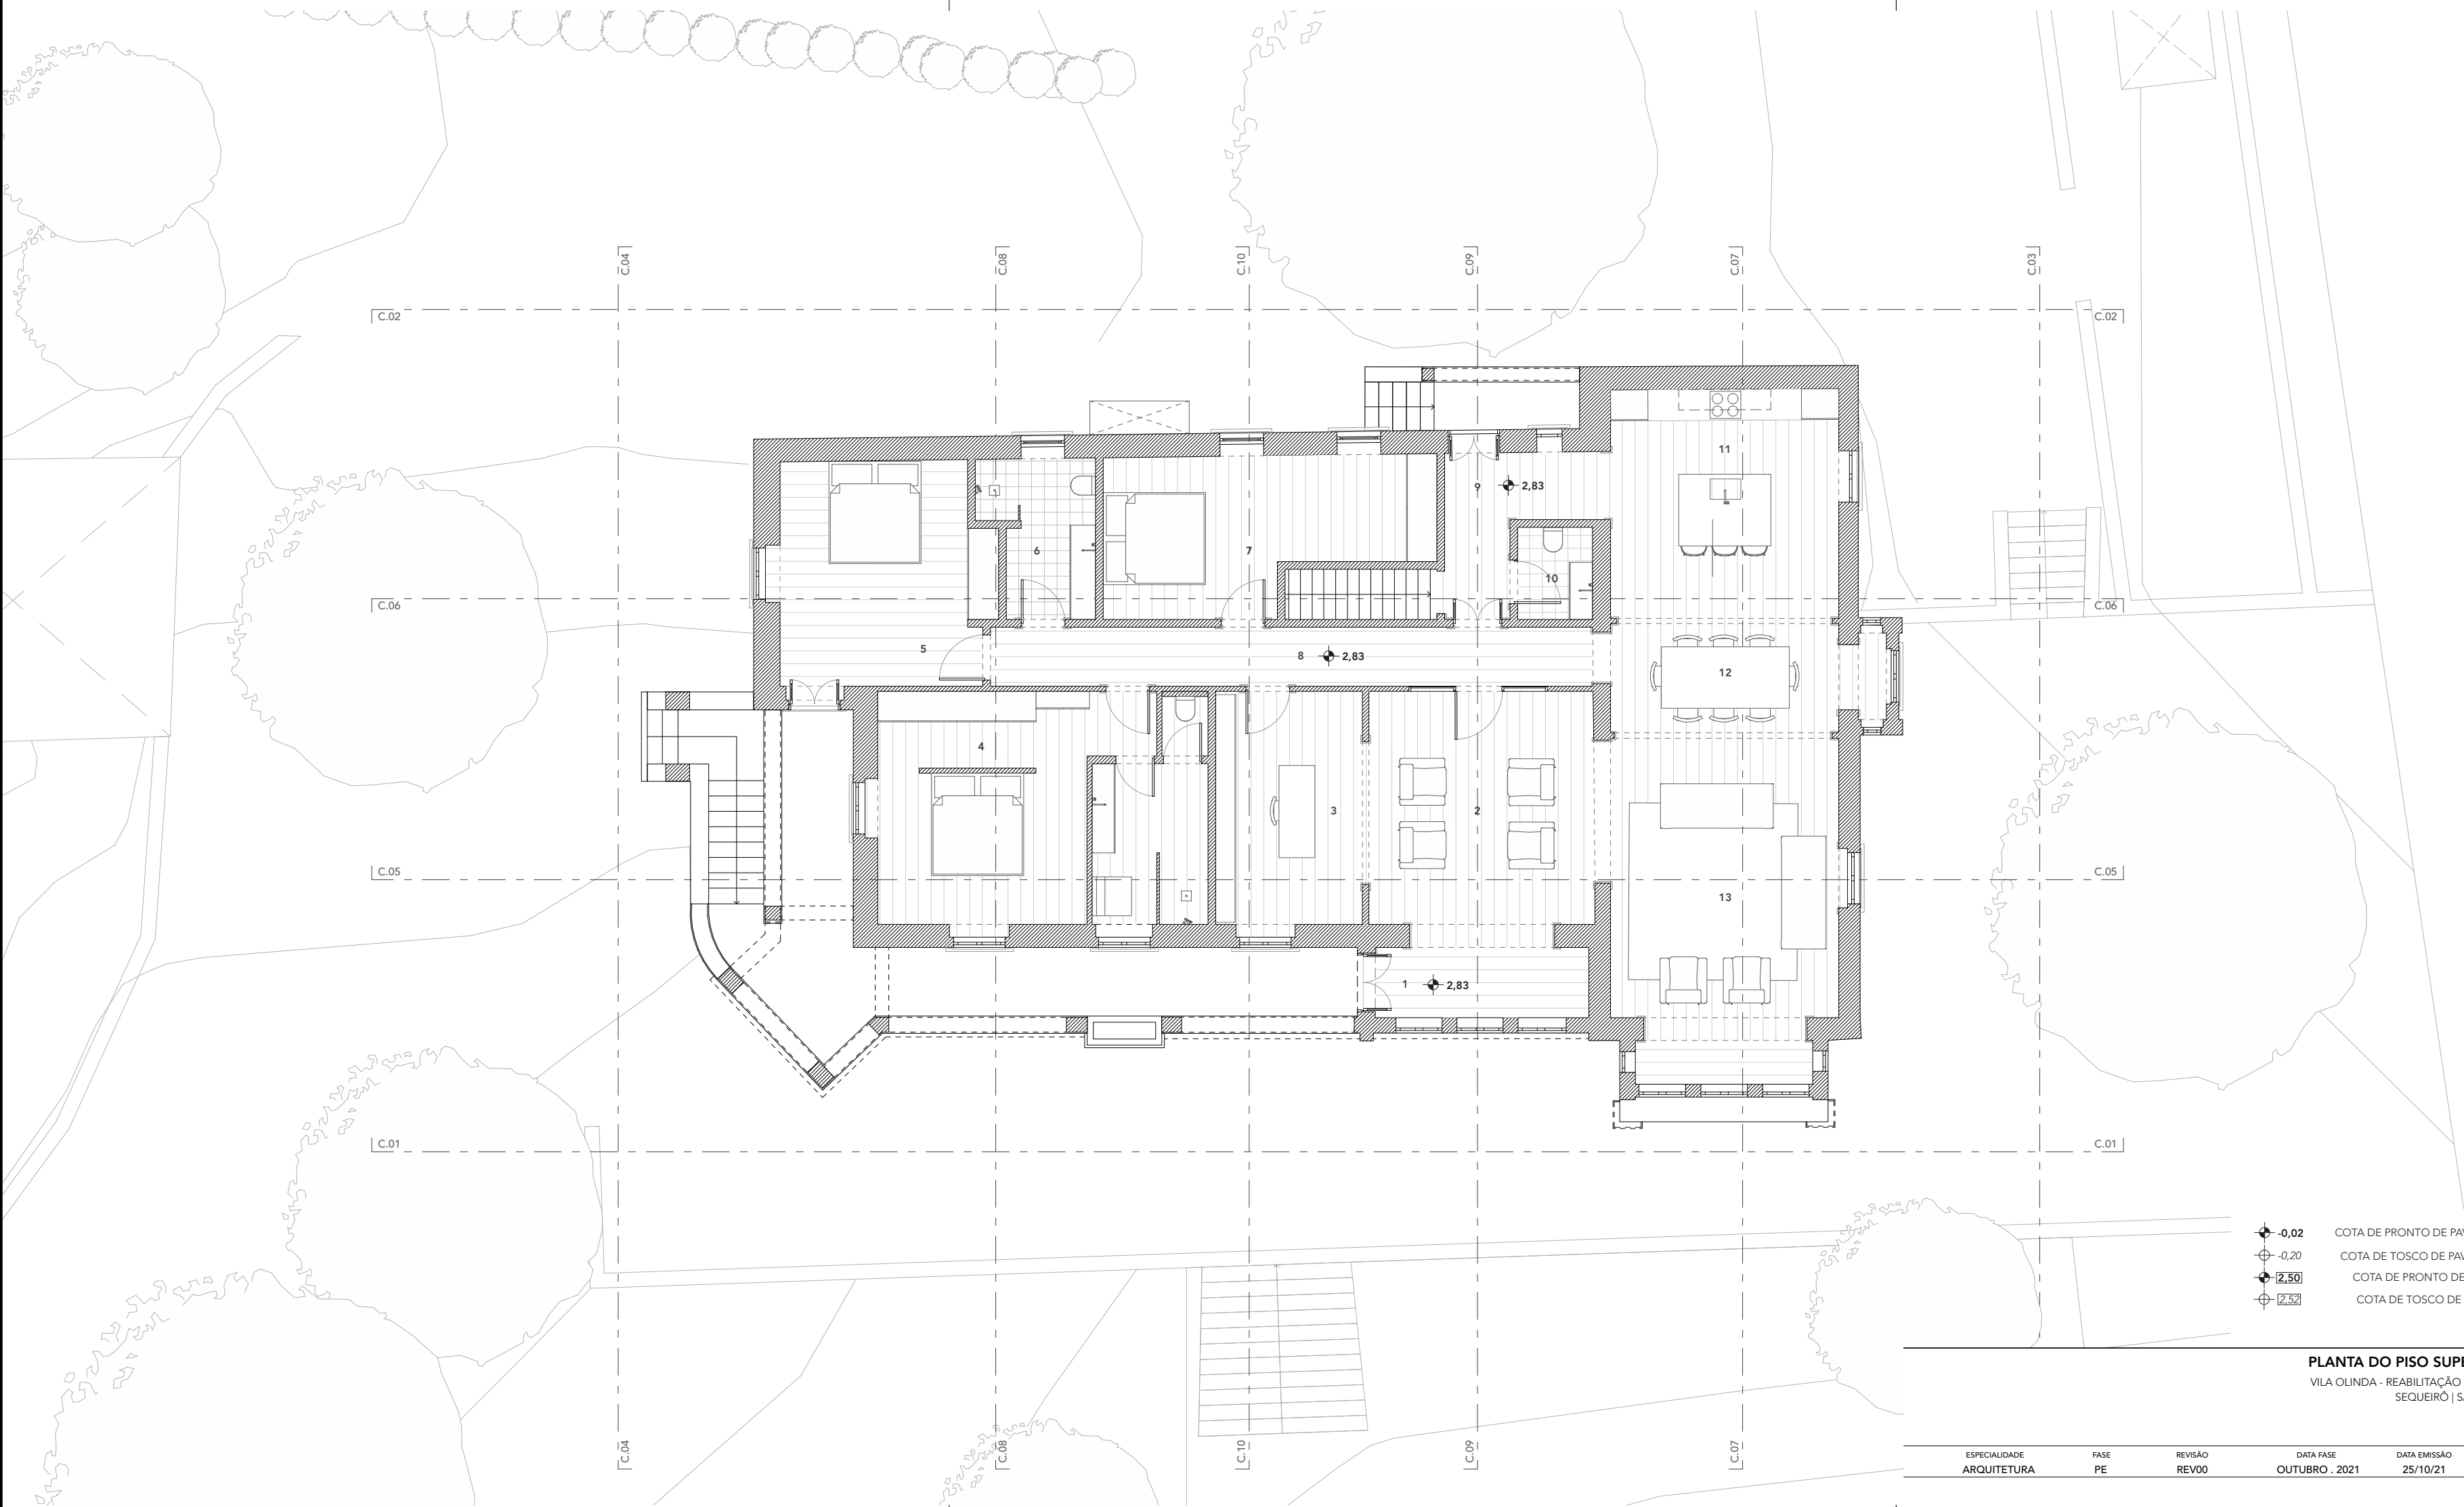

LEGENDA		
1 - HALL DE ENTRADA	(5,73 M2)	
2 - BIBLIOTECA	(21,32 M2)	
3 - ESCRITÓRIO	(13,33 M2)	
4 - SUÍTE	(29,94 M2)	
5 - QUARTO 01	(17,98 M2)	
6 - I.S. COMUM	(6,21 M2)	
7 - QUARTO 2	(16,82 M2)	
8 - HALL DE DISTRIBUIÇÃO	(13,58 M2)	
9 - HALL DE ENTRADA SERVIÇO	(7,00 M2)	
10 - I.S. SERVIÇO	(2,64 M2)	
11 - COZINHA	(20,39 M2)	
12 - ZONA DE REFEIÇÃO	(11,41 M2)	
13 - ZONA DE ESTAR	(28,91 M2)	


⬆ -0,02	COTA DE PRONTO DE PAVIMENTO
⬆ -0,20	COTA DE TOSCO DE PAVIMENTO
⬆ 2,50	COTA DE PRONTO DE TETO
⬆ 2,52	COTA DE TOSCO DE TETO

⬆ -0,02	COTA DE PRONTO DE PAVIMENTO
⬆ -0,20	COTA DE TOSCO DE PAVIMENTO
⬆ 2,50	COTA DE PRONTO DE TETO
⬆ 2,52	COTA DE TOSCO DE TETO

PLANTA DO PISO SUPERIOR | PROPOSTA
VILA OLINDA - REABILITAÇÃO DE HABITAÇÃO ISOLADA
SEQUEIRO | SANTO TIRSO | PORTUGAL
1:100

ESPECIALIDADE	FASE	REVISÃO	DATA FASE	DATA EMISSÃO	FOLHA Nº
ARQUITETURA	PE	REV00	OUTUBRO . 2021	25/10/21	48



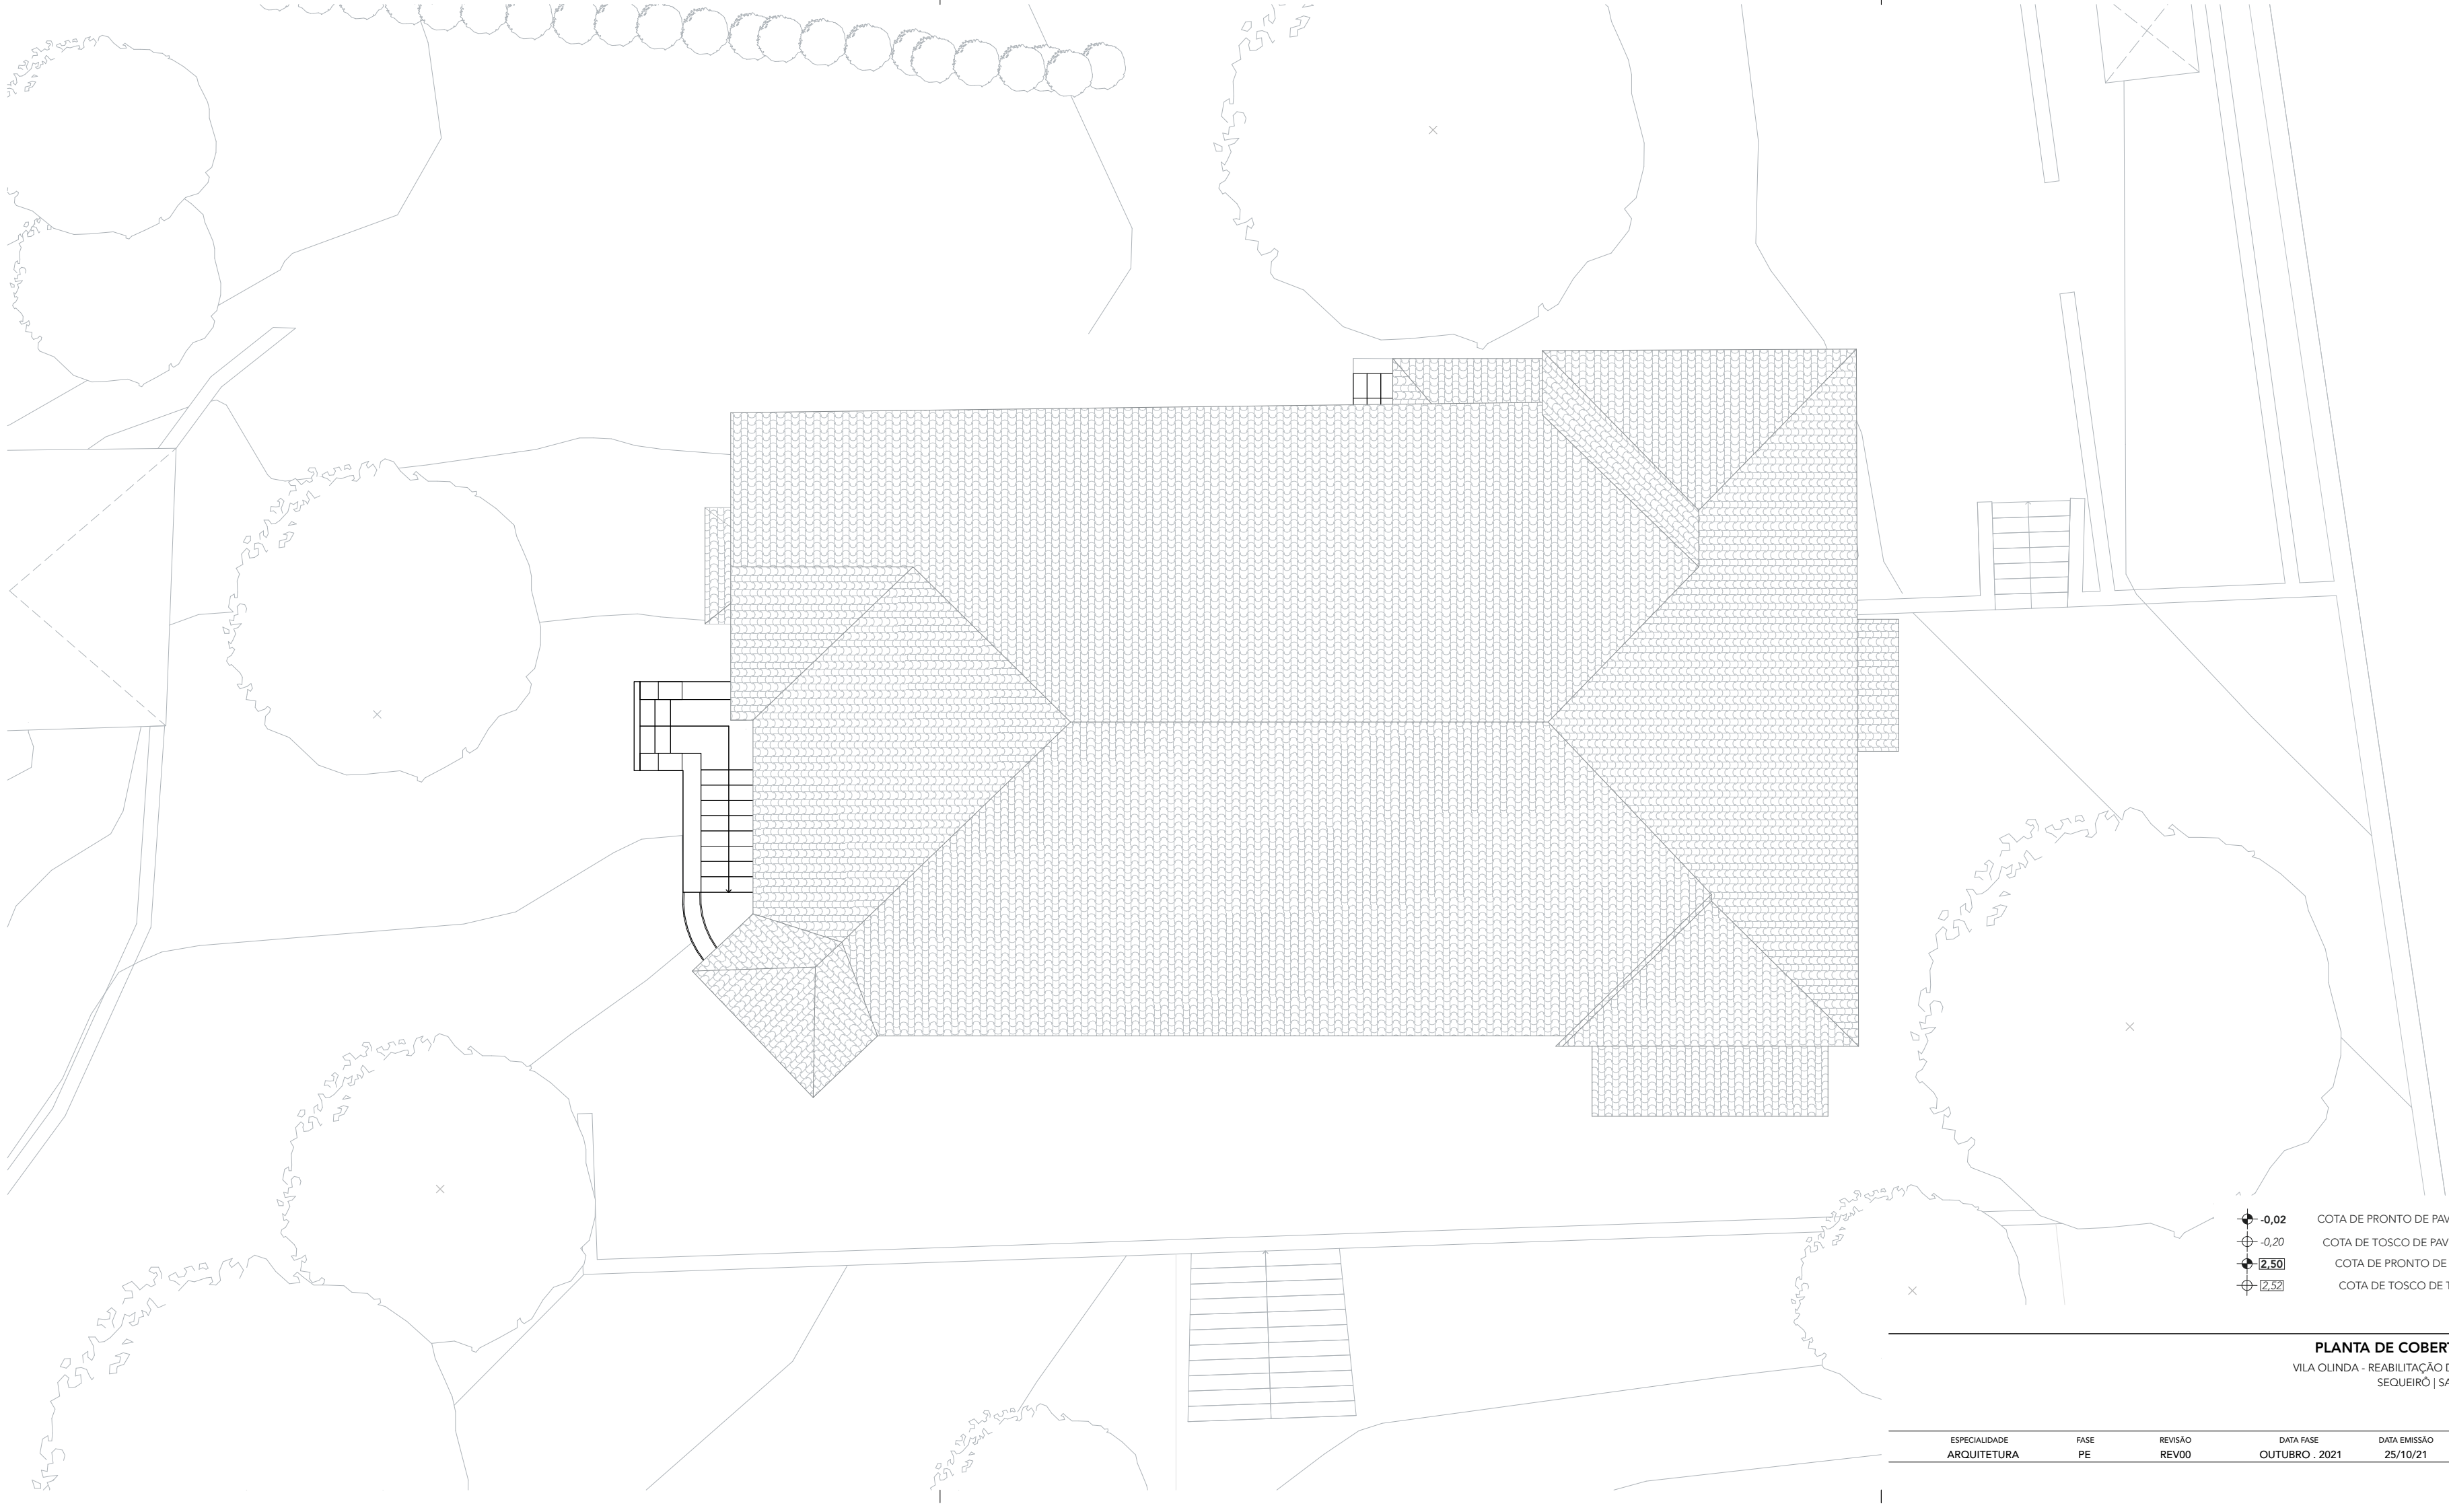

- -0,02 COTA DE PRONTO DE PAVIMENTO
- ⊕ -0,20 COTA DE TOSCO DE PAVIMENTO
- 2,50 COTA DE PRONTO DE TETO
- ⊕ 2,52 COTA DE TOSCO DE TETO

PLANTA DE COBERTURA | PROPOSTA
VILA OLINDA - REABILITAÇÃO DE HABITAÇÃO ISOLADA
SEQUEIRÓ | SANTO TIRSO | PORTUGAL
1:100

ESPECIALIDADE	FASE	REVISÃO	DATA FASE	DATA EMISSÃO	FOLHA Nº
ARQUITETURA	PE	REV00	OUTUBRO . 2021	25/10/21	49





ALÇADO SUL (AA') | PROPOSTA



ALÇADO NASCENTE (BB') | PROPOSTA

ALÇADO SUL | NASCENTE | PROPOSTA
VILA OLINDA - REABILITAÇÃO DE HABITAÇÃO ISOLADA
SEQUEIRÓ | SANTO TIRSO | PORTUGAL
1:100

ESPECIALIDADE	FASE	REVISÃO	DATA FASE	DATA EMISSÃO	FOLHA Nº
ARQUITETURA	PE	REV00	OUTUBRO . 2021	25/10/21	50





ALÇADO NORTE | POENTE | PROPOSTA

VILA OLINDA - REABILITAÇÃO DE HABITAÇÃO ISOLADA
SEQUEIRÓ | SANTO TIRSO | PORTUGAL


1:100

ESPECIALIDADE	FASE	REVISÃO	DATA FASE	DATA EMISSÃO	FOLHA Nº
ARQUITETURA	PE	REV00	OUTUBRO . 2021	25/10/21	51





PERFIL LONGITUDINAL EE' | PROPOSTA

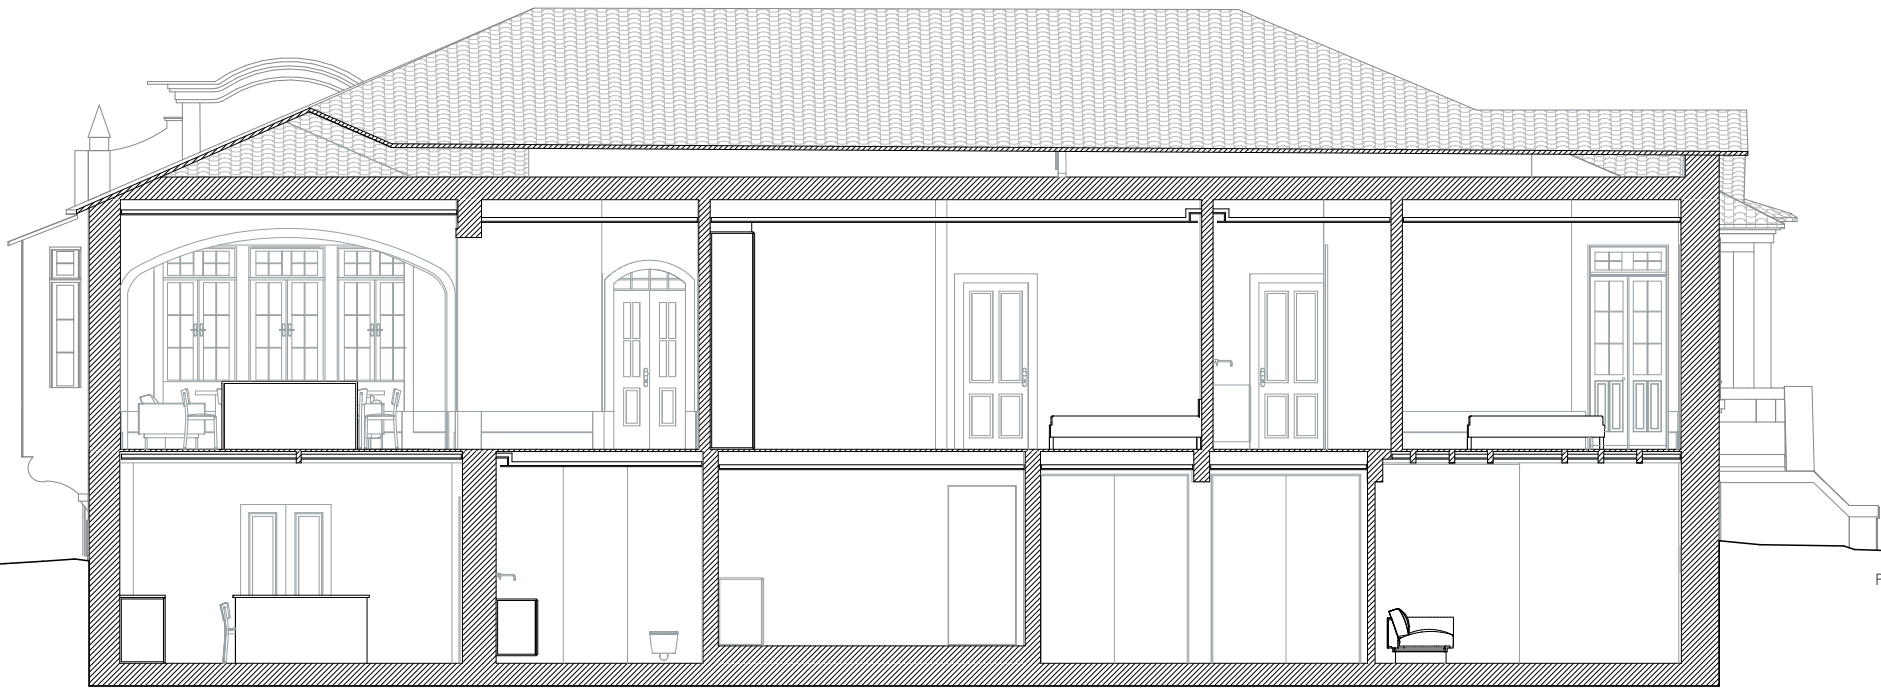

PERFIL LONGITUDINAL FF' | PROPOSTA


PERFIS LONGITUDINAIS | PROPOSTA

VILA OLINDA - REABILITAÇÃO DE HABITAÇÃO ISOLADA
SEQUEIRÓ | SANTO TIRSO | PORTUGAL


1:100

ESPECIALIDADE	FASE	REVISÃO	DATA FASE	DATA EMISSÃO	FOLHA Nº
ARQUITETURA	PE	REV00	OUTUBRO . 2021	25/10/21	52



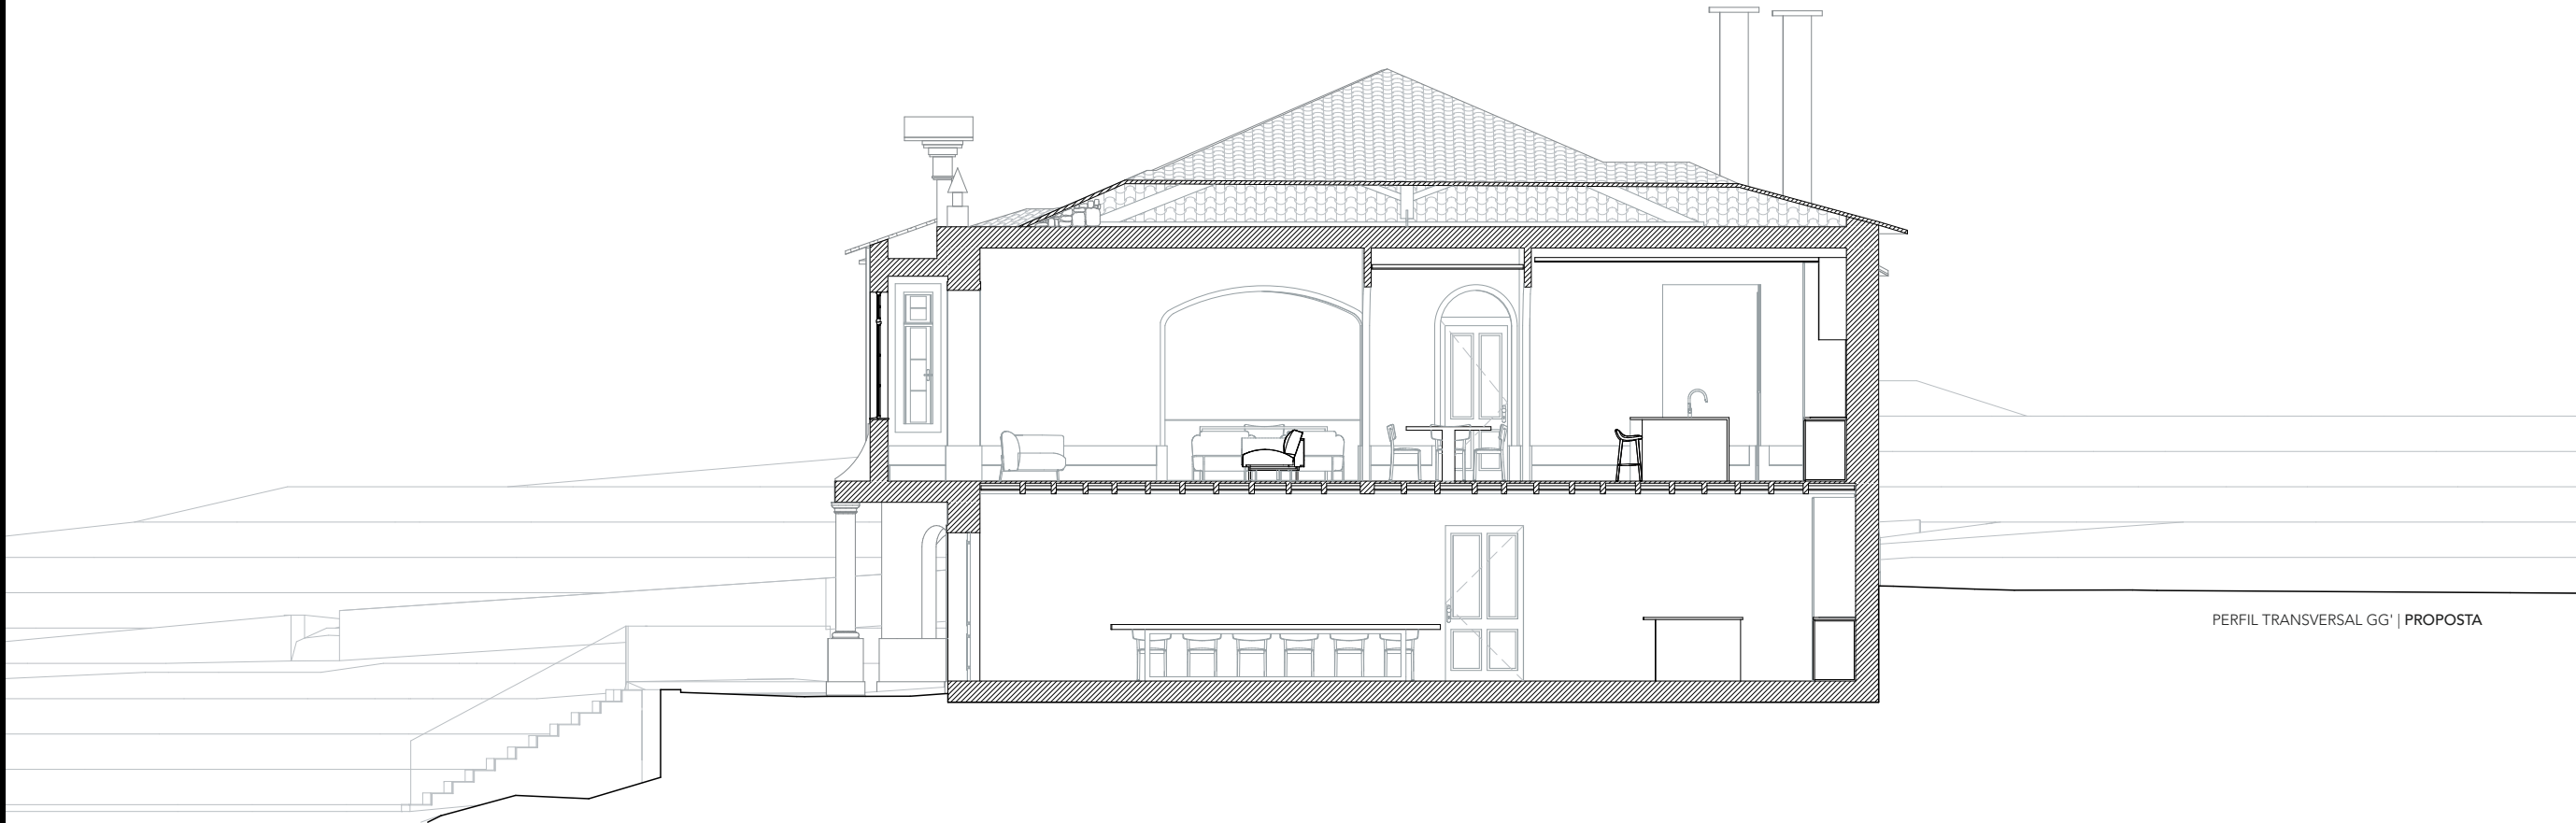

PERFIL TRANSVERSAL GG' | PROPOSTA

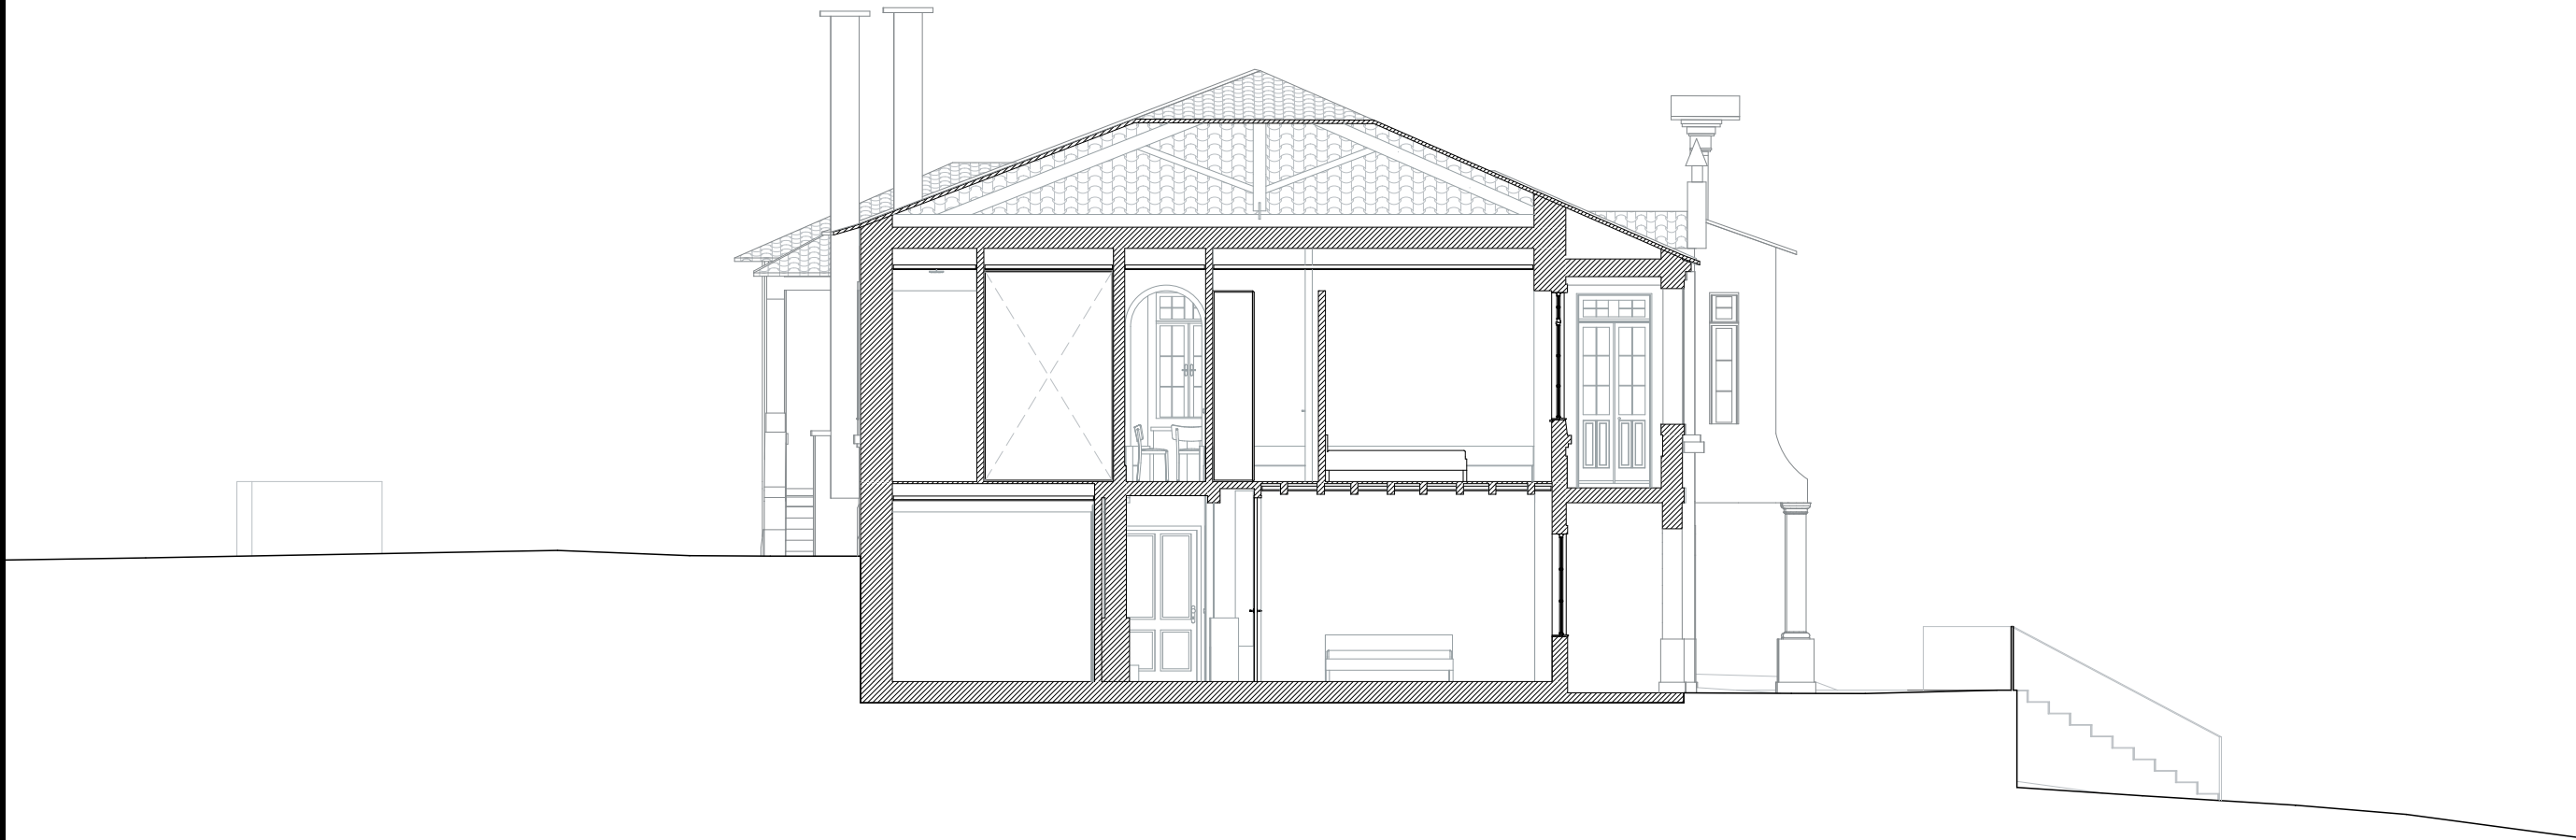

PERFIL TRANSVERSAL GG' | PROPOSTA

PERFIS TRANSVERSAIS | PROPOSTA
VILA OLINDA - REABILITAÇÃO DE HABITAÇÃO ISOLADA
SEQUEIRÓ | SANTO TIRSO | PORTUGAL
1:100

ESPECIALIDADE	FASE	REVISÃO	DATA FASE	DATA EMISSÃO	FOLHA Nº
ARQUITETURA	PE	REV00	OUTUBRO . 2021	25/10/21	53



MAPA DE VÃOS EXTERIORES |
PISO RÉS-DO-CHÃO

ID

ALÇADO

PLANTA

DIMENSÕES

QUANTIDADE

LOCALIZAÇÃO

TIPOLOGIA

MATERIAL

ACABAMENTO



MOLDURA

VIDRO

SOLEIRA

CAIXILHARIA ORIGINAL

COMENTÁRIOS | NOTAS

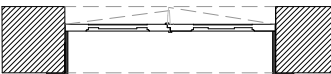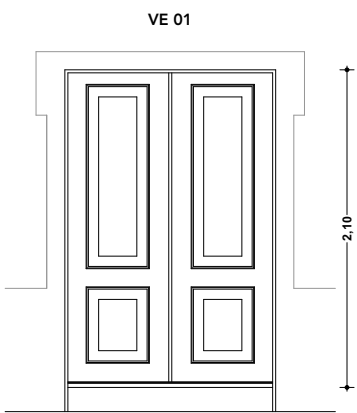

1,35 x 2,10

2

PISO RÉS-DO-CHÃO

PORTA DE BATENTE DE VARRER - 2 FOLHAS
(ver indicação de abertura na planta)

PISO RÉS-DO-CHÃO



PINTURA BRANCA

GRANITO

NÃO

GRANITO

NÃO

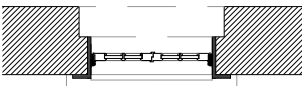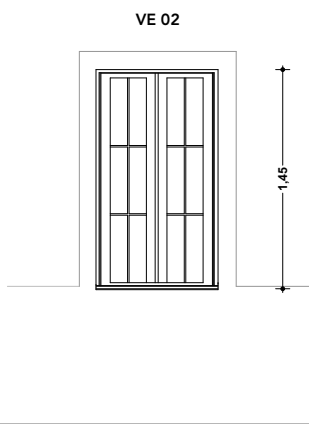

0,80 x 1,45

2

PISO RÉS-DO-CHÃO

JANELA DE ABRIR - 2 FOLHAS
C/ MOLDURA EM GRANITO

PISO RÉS-DO-CHÃO


PINTURA BRANCA

GRANITO

VIDRO SIMPLES + LAMINADO

MADEIRA

SIM

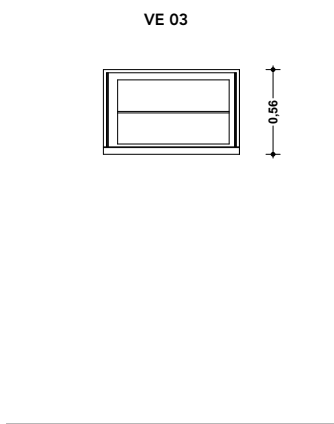

0,90 x 0,56

5

PISO RÉS-DO-CHÃO

JANELA FIXA - 1 FOLHA

PISO RÉS-DO-CHÃO

PINTURA BRANCA

NÃO

VIDRO SIMPLES + LAMINADO











MADEIRA

SIM




MAPA DE VÃOS EXTERIORES I


PISO SUPERIOR

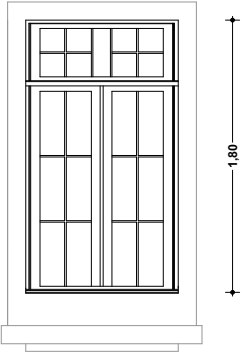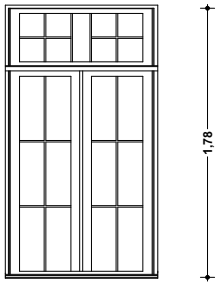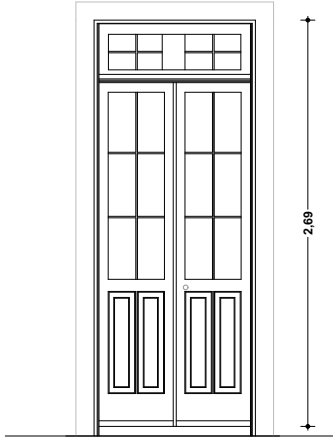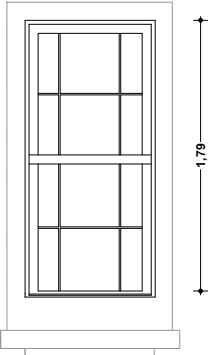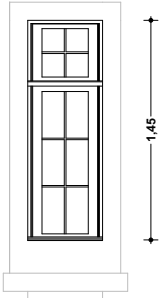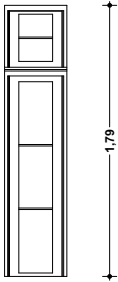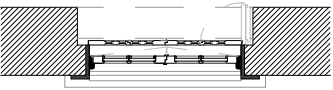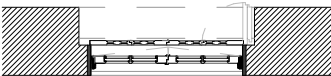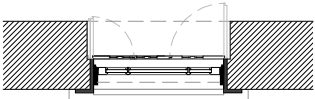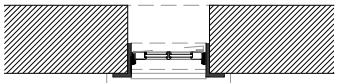ID	VE 04	VE 04.1	VE 05	VE 06	VE 07	VE 08
ALÇADO						
PLANTA						
DIMENSÕES	1,01 x 1,80	1,01 x 1,78	1,01 x 2,69	0,86 x 1,79	0,49 x 1,45	0,41 x 1,79
QUANTIDADE	8	6	3	3	1	4
LOCALIZAÇÃO	PISO SUPERIOR	PISO SUPERIOR	PISO SUPERIOR	PISO RÉS-DO-CHÃO	PISO SUPERIOR	PISO SUPERIOR
TIPOLOGIA	JANELA DE ABRIR - 2 FOLHAS + BANDEIRA FIXA C/ MOLDURA EM GRANITO	JANELA DE ABRIR - 2 FOLHAS + BANDEIRA FIXA	PORTA DE BATENTE DE VARRER - 2 FOLHAS (ver indicação de abertura na planta)	JANELA DE GUILHOTINA - 2 FOLHAS C/ MOLDURA EM GRANITO	JANELA DE ABRIR - 1 FOLHA + BANDEIRA FIXA C/ MOLDURA EM GRANITO	JANELA DE ABRIR - 1 FOLHA + BANDEIRA FIXA
MATERIAL	MADEIRA	MADEIRA	MADEIRA + VIDRO	PISO RÉS-DO-CHÃO	MADEIRA	MADEIRA
ACABAMENTO	PINTURA BRANCA	PINTURA BRANCA	PINTURA BRANCA	PINTURA BRANCA	PINTURA BRANCA	PINTURA BRANCA
MOLDURA	GRANITO	NÃO	GRANITO	GRANITO	GRANITO	NÃO
VIDRO	VIDRO SIMPLES + LAMINADO	VIDRO SIMPLES + LAMINADO	VIDRO SIMPLES + LAMINADO	DUPLO	DUPLO	DUPLO
SOLEIRA	MADEIRA	MADEIRA	GRANITO	MADEIRA	MADEIRA	MADEIRA
CAIXILHARIA ORIGINAL	NÃO	NÃO	NÃO	NÃO	NÃO	NÃO
COMENTÁRIOS I NOTAS						



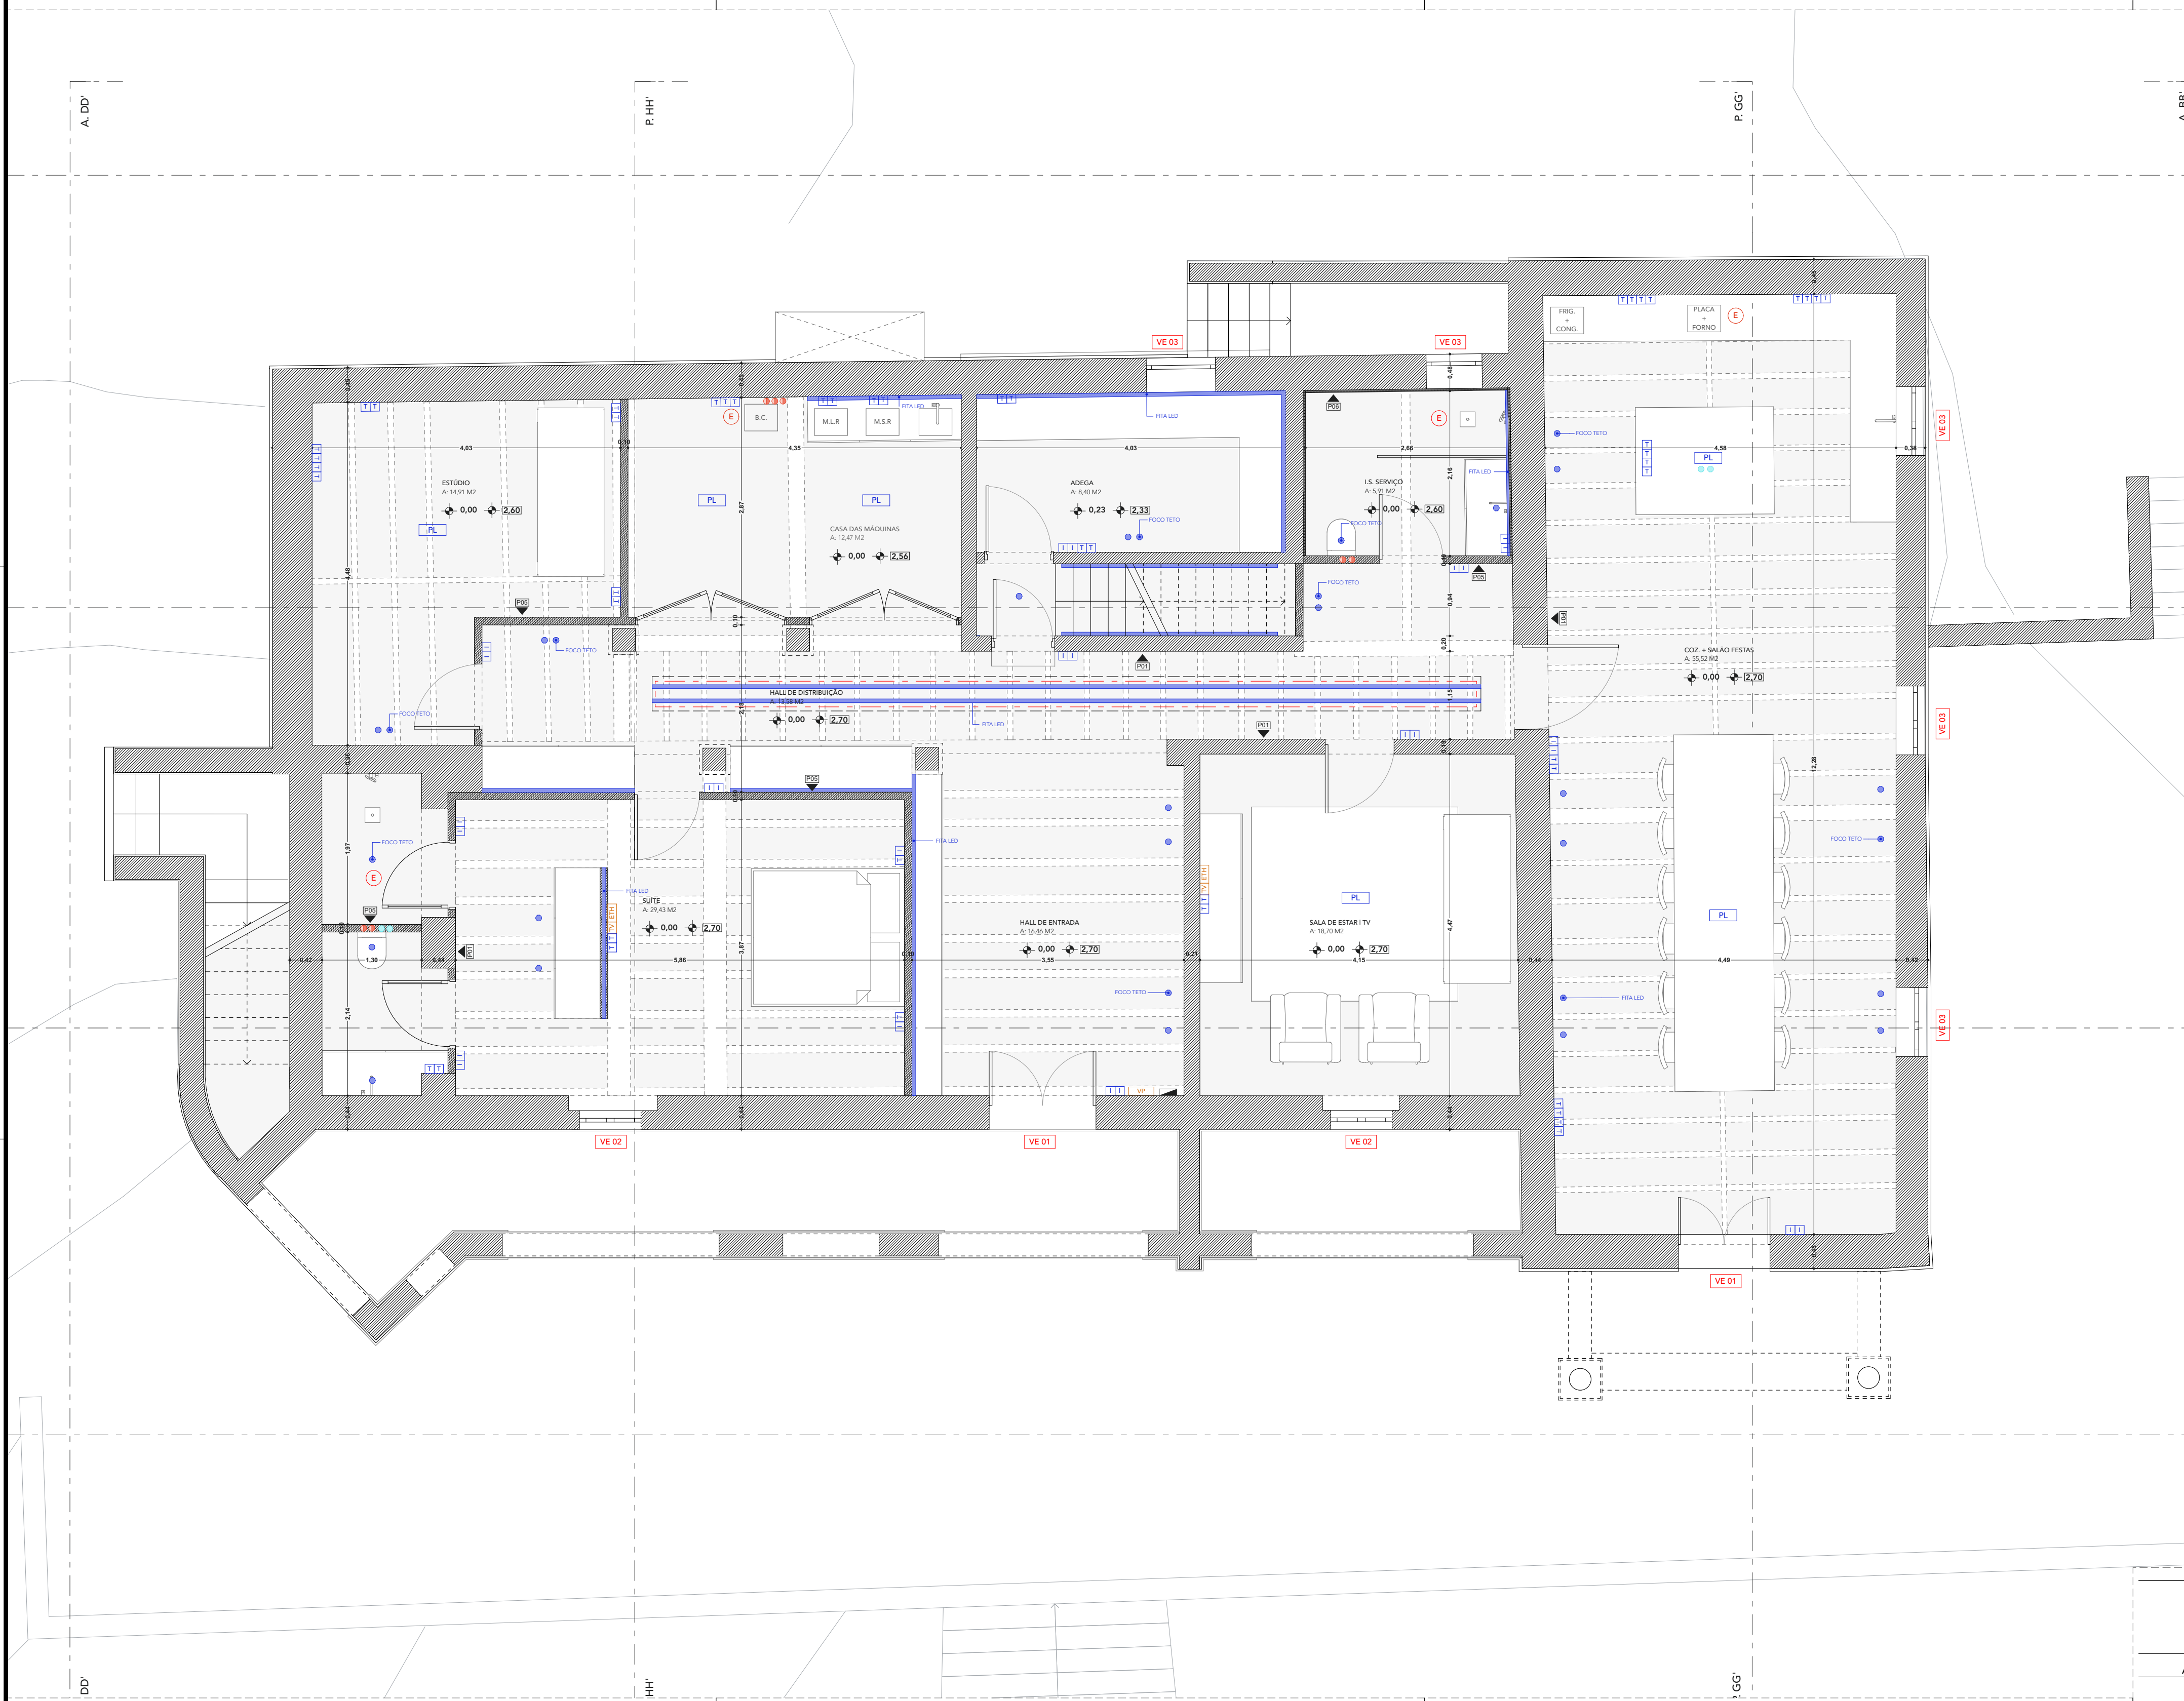

PAREDES

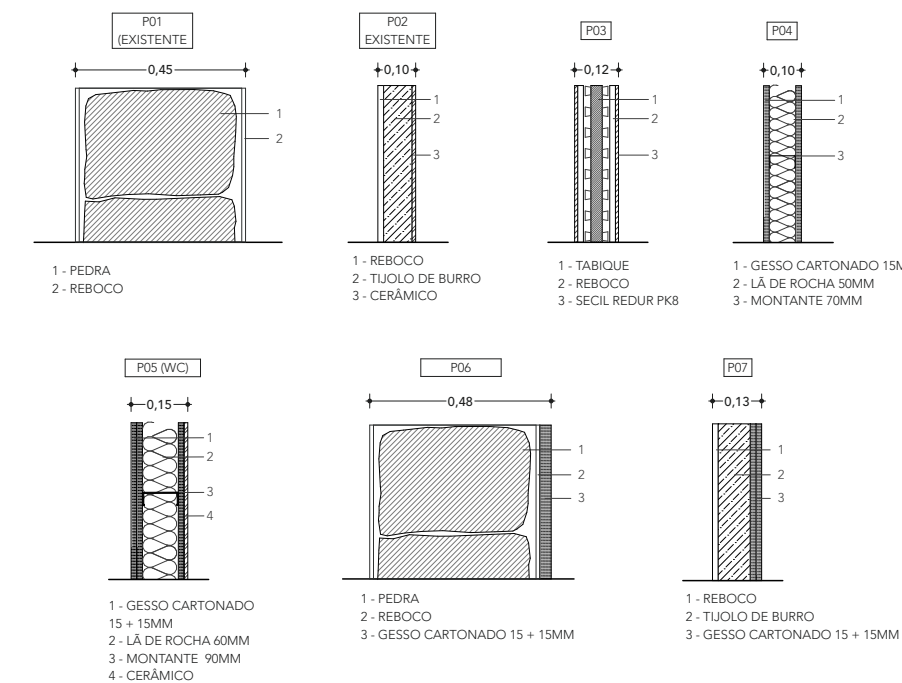


LEGENDA




PLANTA DE EXECUÇÃO | PISO RÉ-DO-CHÃO
VILA OLINDA - REABILITAÇÃO DE HABITAÇÃO ISOLADA
SEQUEIRO | SANTO TIROSO | PORTUGAL

1:50,
1:20

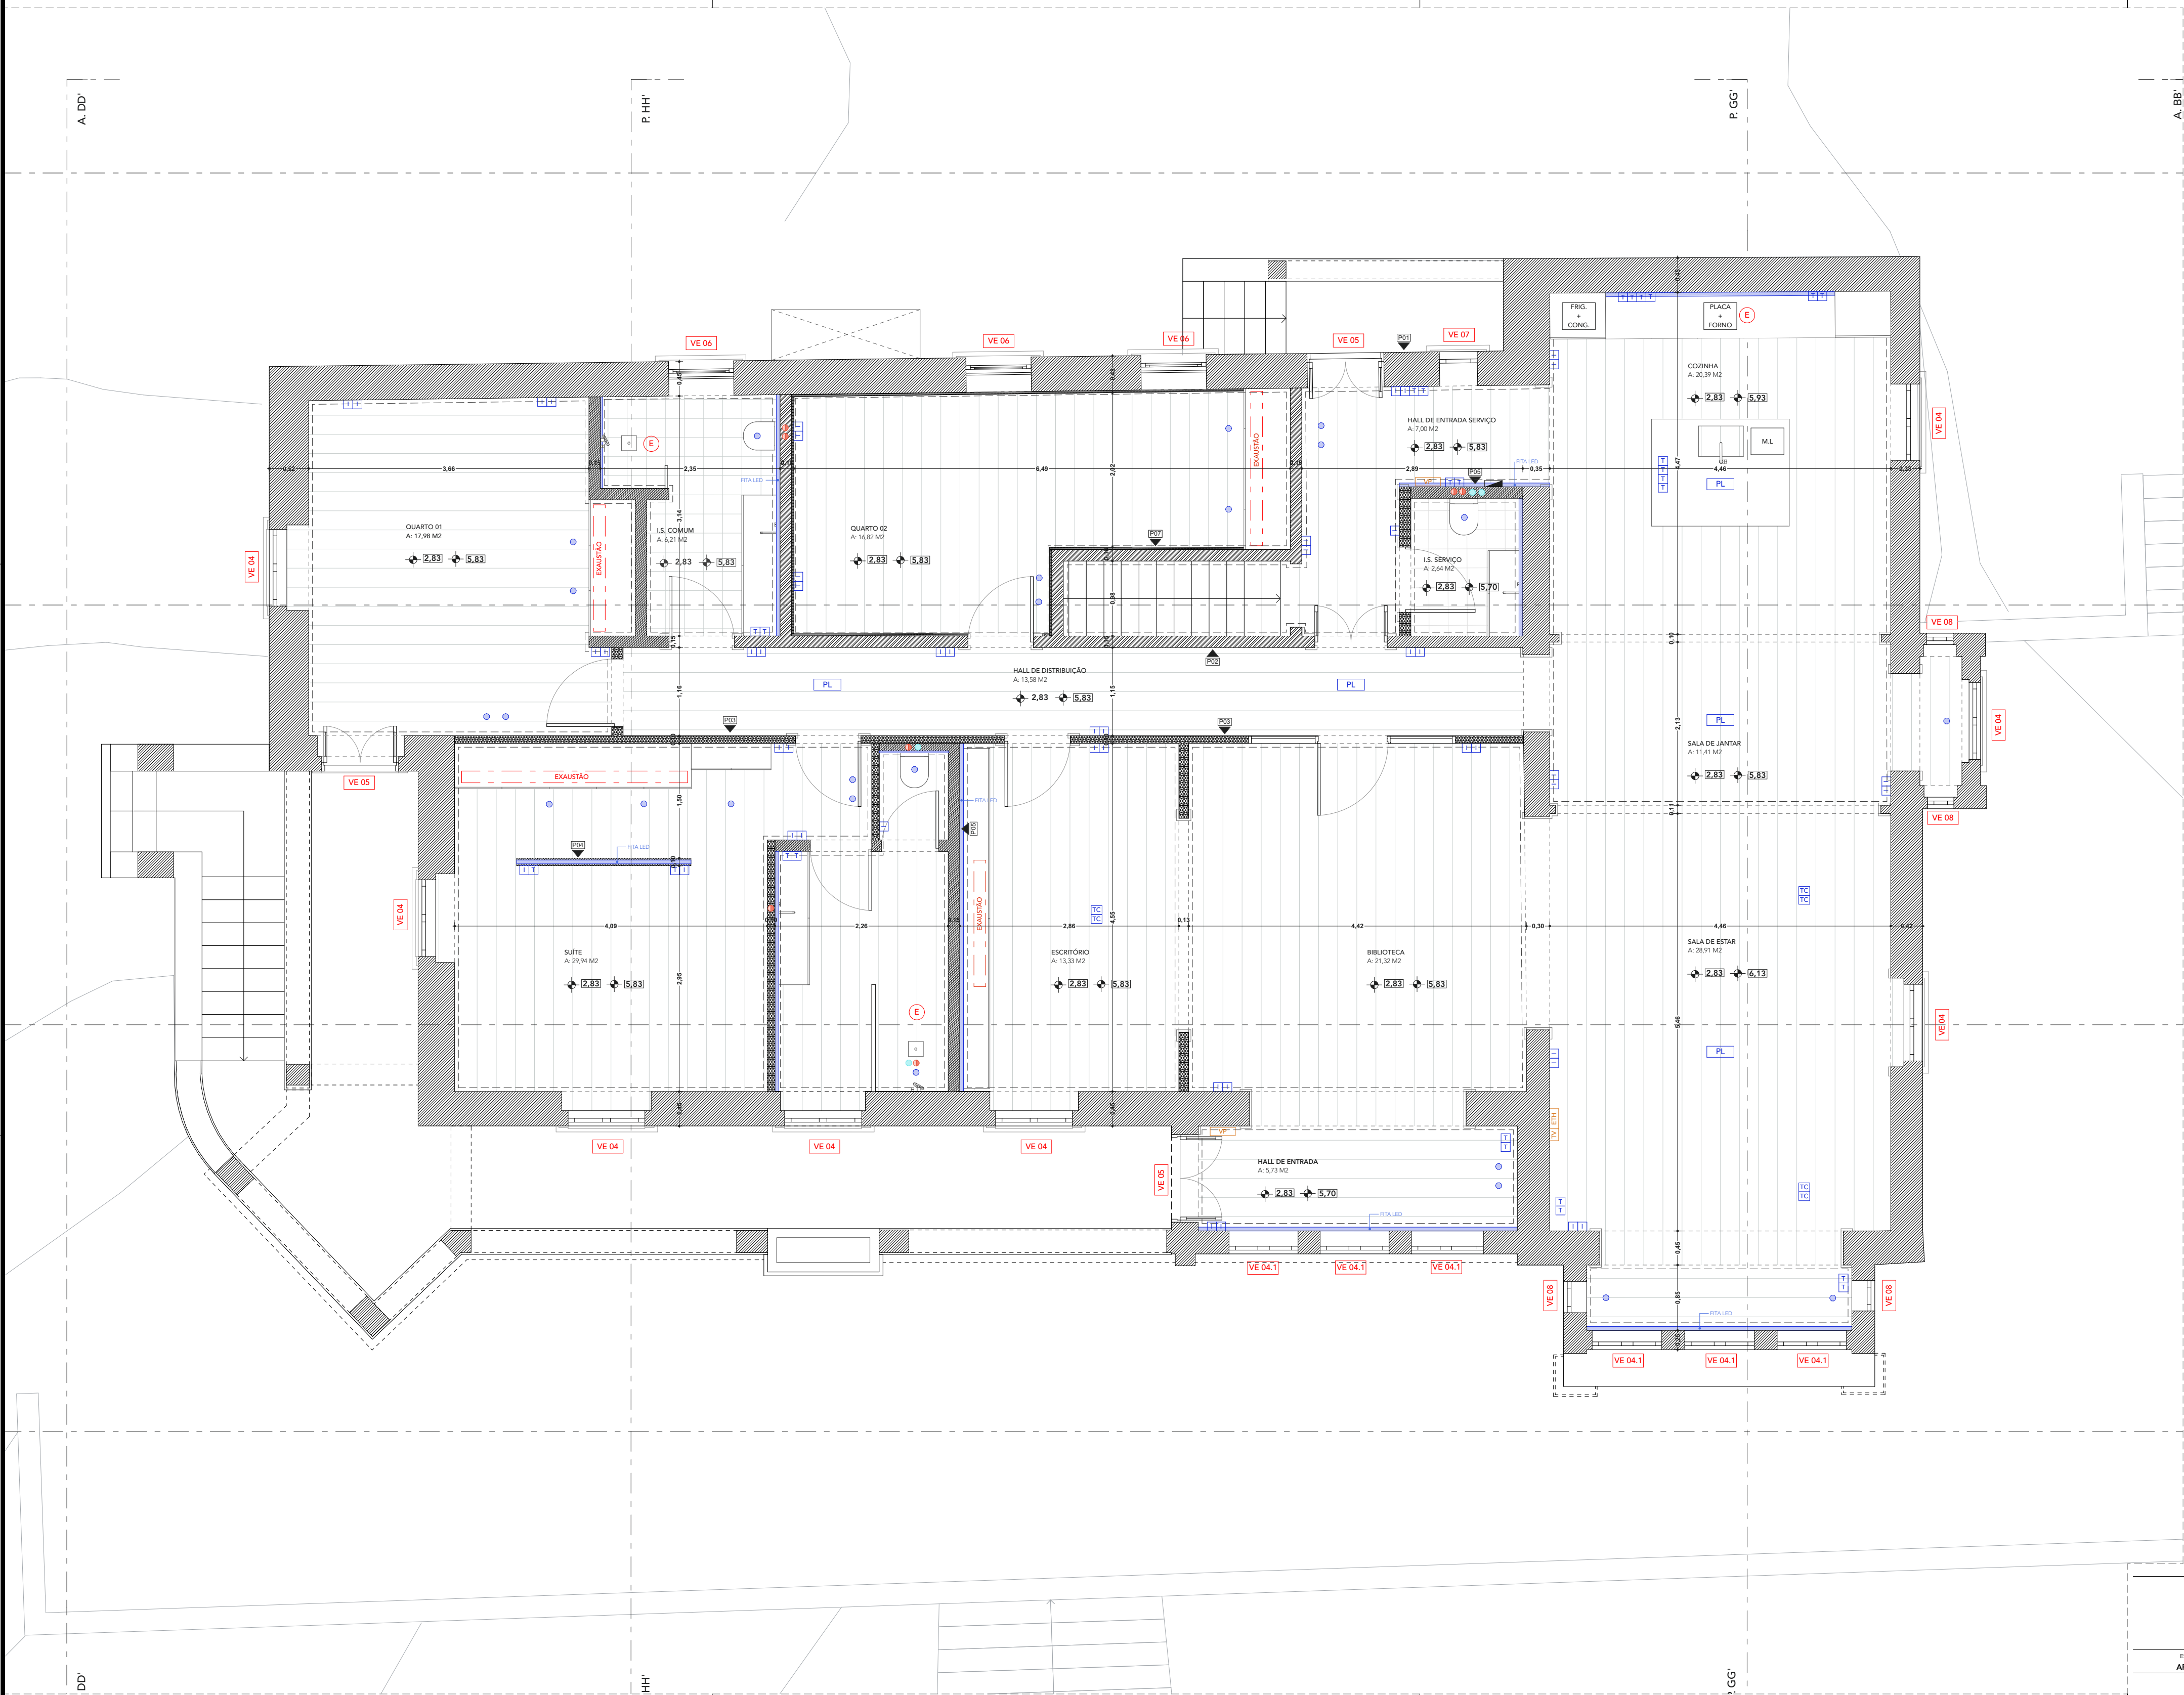


PAREDES

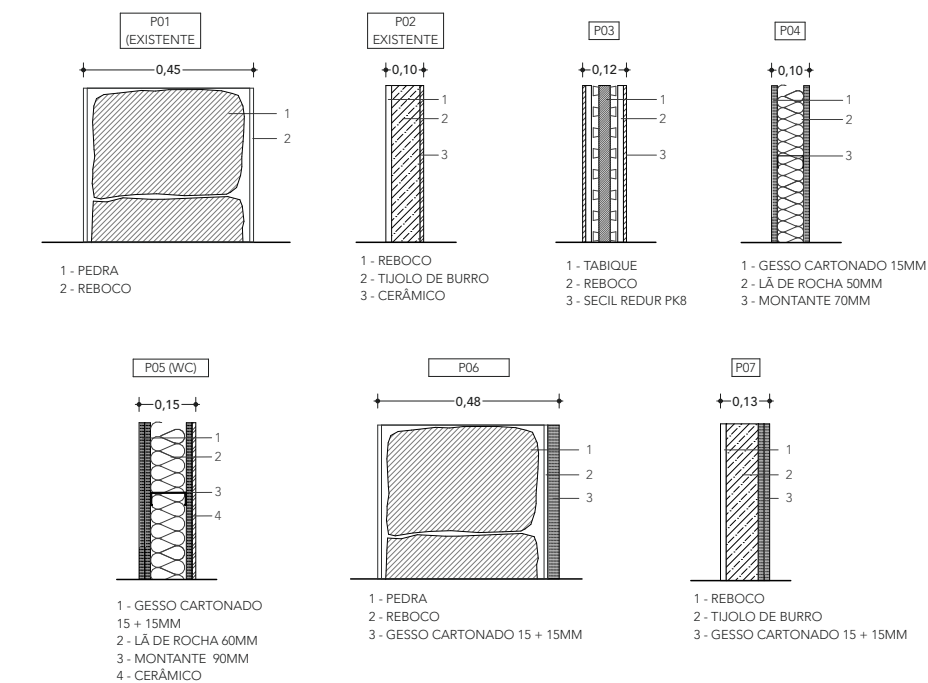


LEGENDA




5. DETALHES DE CARPINTARIA

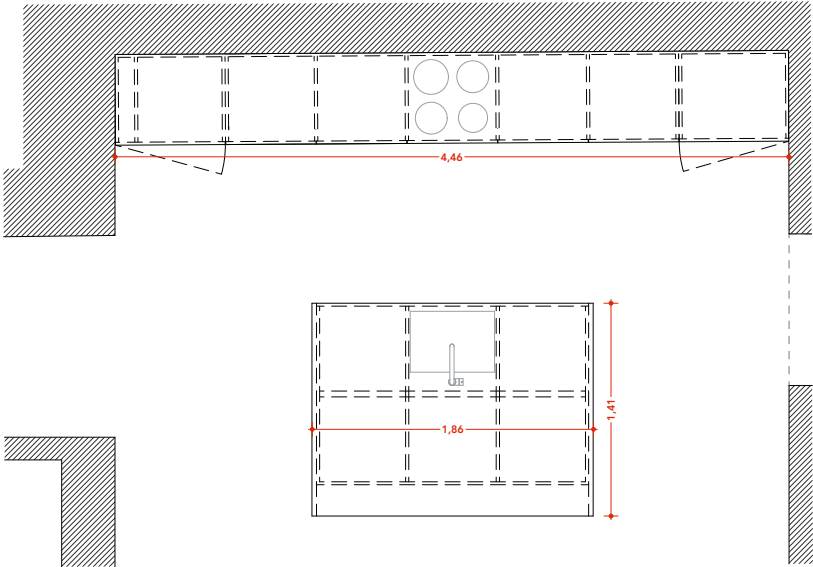


PRM - COZ. PISO SUPERIOR | PLANTA

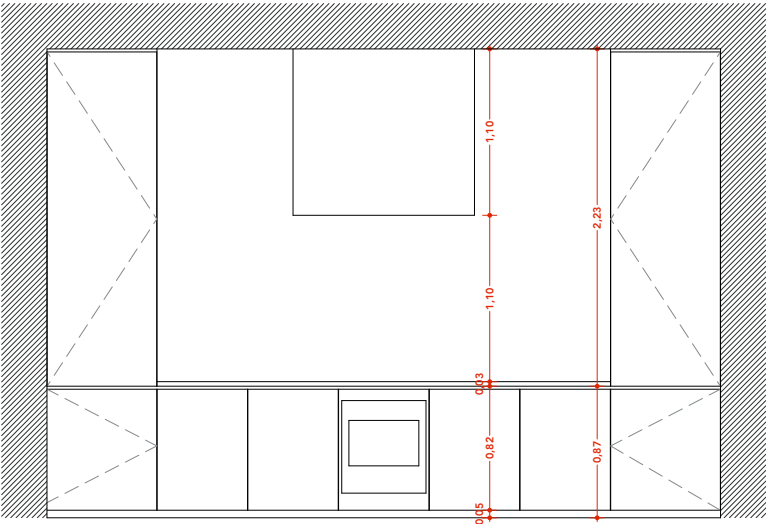


PRM - COZ. PISO SUPERIOR | ALÇADO

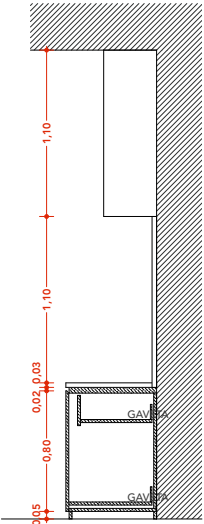

PRM - COZ. PISO SUPERIOR | PERFIL CC'

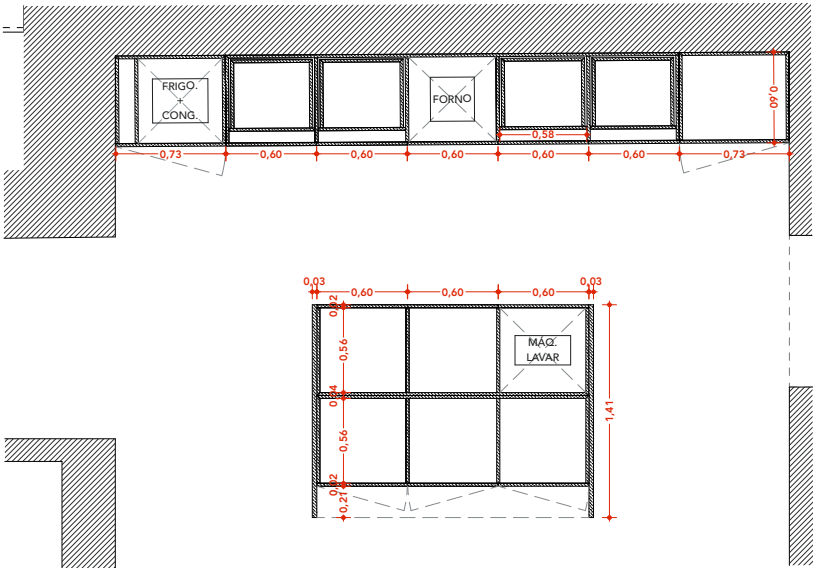

PRM - COZ. PISO SUPERIOR | PLANTA

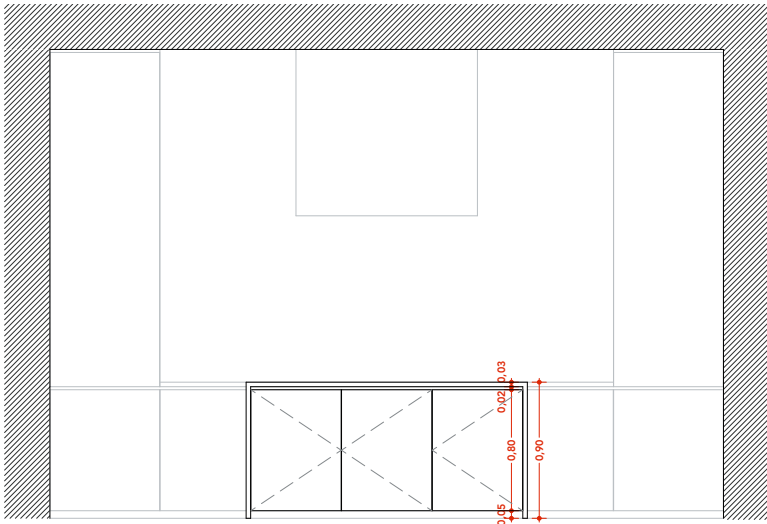

PRM - COZ. PISO SUPERIOR | ALÇADO



PRM - COZ. PISO SUPERIOR | PERFIL DD'

Módulos / Interior:

Os módulos interiores serão executados em MDF de 20mm de espessura, com faces interiores lacadas ou folheadas (ver mapa de armários), com faces visíveis lacadas ou folheadas. O interior dos módulos será composto por prateleiras amovíveis, em MDF de 20mm de espessura, lacadas ou folheadas, e caso necessário, com régua de reforço com 50mm de altura.

Folhas móveis:

As folhas móveis serão de batente, executadas em MDF de 20mm de espessura, lacadas ou folheadas, sendo que as portas cobrirão por completo o interior do armário, só sendo visíveis as ilhargas laterais que cobrem os módulos interiores nos topos laterais quando existam. As folhas deverão deixar folgas de 5mm, ou as definidas pela marca da ferragem, em relação à base e ao topo para o seu correcto funcionamento.

Ferragens:

As ferragens a utilizar serão sempre de 1a qualidade em aço inox. Deverão ser aplicadas todas as ferragens necessárias ao bom funcionamento do armário.


PRM - CARPINTARIA | COZINHA

VILA OLINDA - REABILITAÇÃO DE HABITAÇÃO ISOLADA
SEQUEIRÔ | SANTO TIRSO | PORTUGAL


1:50

ESPECIALIDADE	FASE	REVISÃO	DATA FASE	DATA EMISSÃO	FOLHA Nº
ARQUITETURA	PE	REV00	OUTUBRO . 2021	25/10/21	59




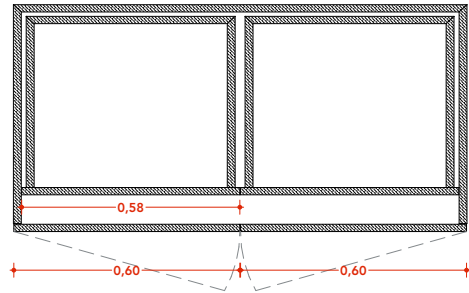


PRM - ARMÁRIO/CLOSET TIPO | PLANTA

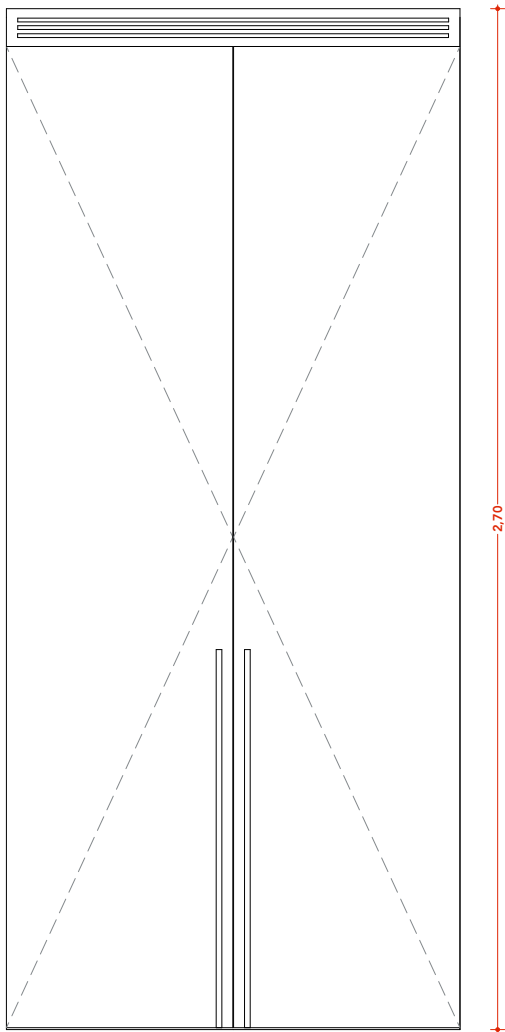

PRM - ARMÁRIO/CLOSET TIPO | ALÇADO

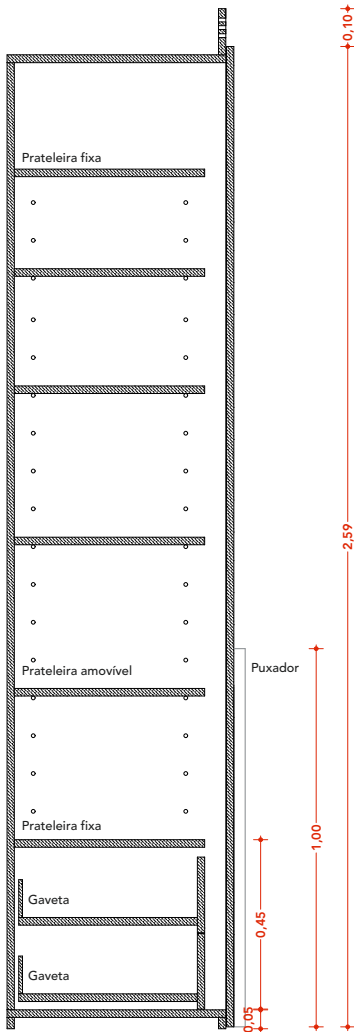

PRM - ARMÁRIO/CLOSET TIPO | PERFIL AA'

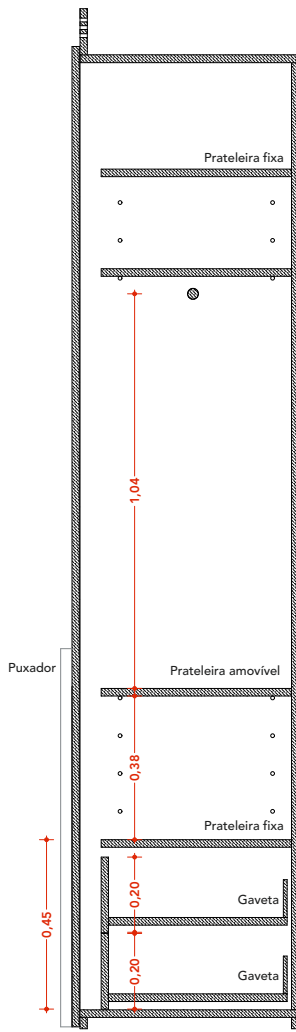

PRM - ARMÁRIO/CLOSET TIPO | PERFIL BB'

PRM-TIPO
ARMÁRIO

Módulos / Interior:
Os módulos interiores serão executados em MDF de 20mm de espessura, com faces interiores lacadas ou folhadas, com faces visíveis lacadas ou folhadas.
O interior dos módulos será composto por prateleiras amovíveis, em MDF de 20mm de espessura, lacadas ou folhadas , e caso necessário, com régua de reforço com 50mm de altura.

Folhas móveis:
As folhas móveis serão de batente, executadas em MDF de 20mm de espessura, folhadas, sendo que as portas cobrirão por completo o interior do armário, só sendo visíveis as ilhargas laterais que cobrem os módulos interiores nos topos laterais quando existam.
As folhas deverão deixar folgas de 5mm, ou as definidas pela marca da ferragem, em relação à base e ao topo para o seu correcto funcionamento.
No topo, será integrado uma grelha que permite a passagem do ar das condutas dos ventilo-convectores

Ferragens:
As ferragens a utilizar serão sempre de 1a qualidade em aço inox.
Deverão ser aplicadas todas as ferragens necessárias ao bom funcionamento do armário.


PRM - CARPINTARIA | ARM. TIPO

VILA OLINDA - REABILITAÇÃO DE HABITAÇÃO ISOLADA
SEQUEIRÔ | SANTO TIRSO | PORTUGAL


1:20

ESPECIALIDADE	FASE	REVISÃO	DATA FASE	DATA EMISSÃO	FOLHA Nº
ARQUITETURA	PE	REV00	OUTUBRO . 2021	25/10/21	60



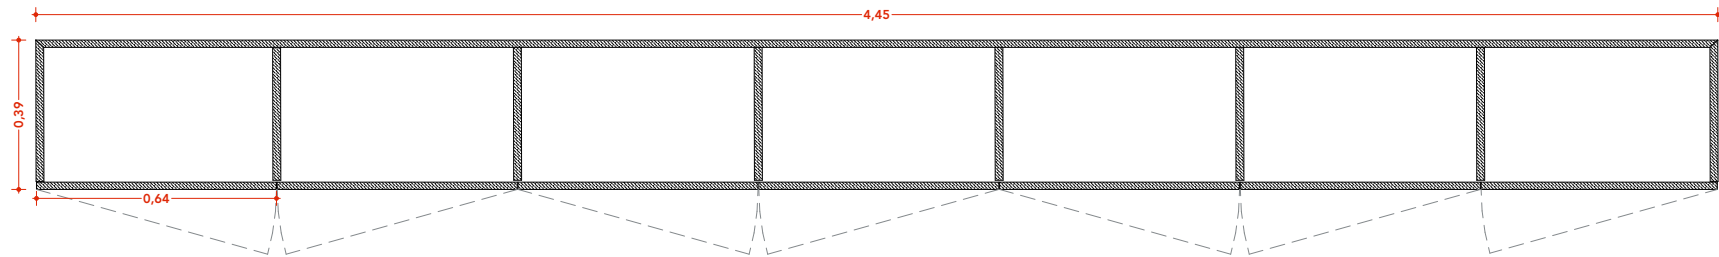

PRM - ARMÁRIO/CLOSET TIPO | PLANTA

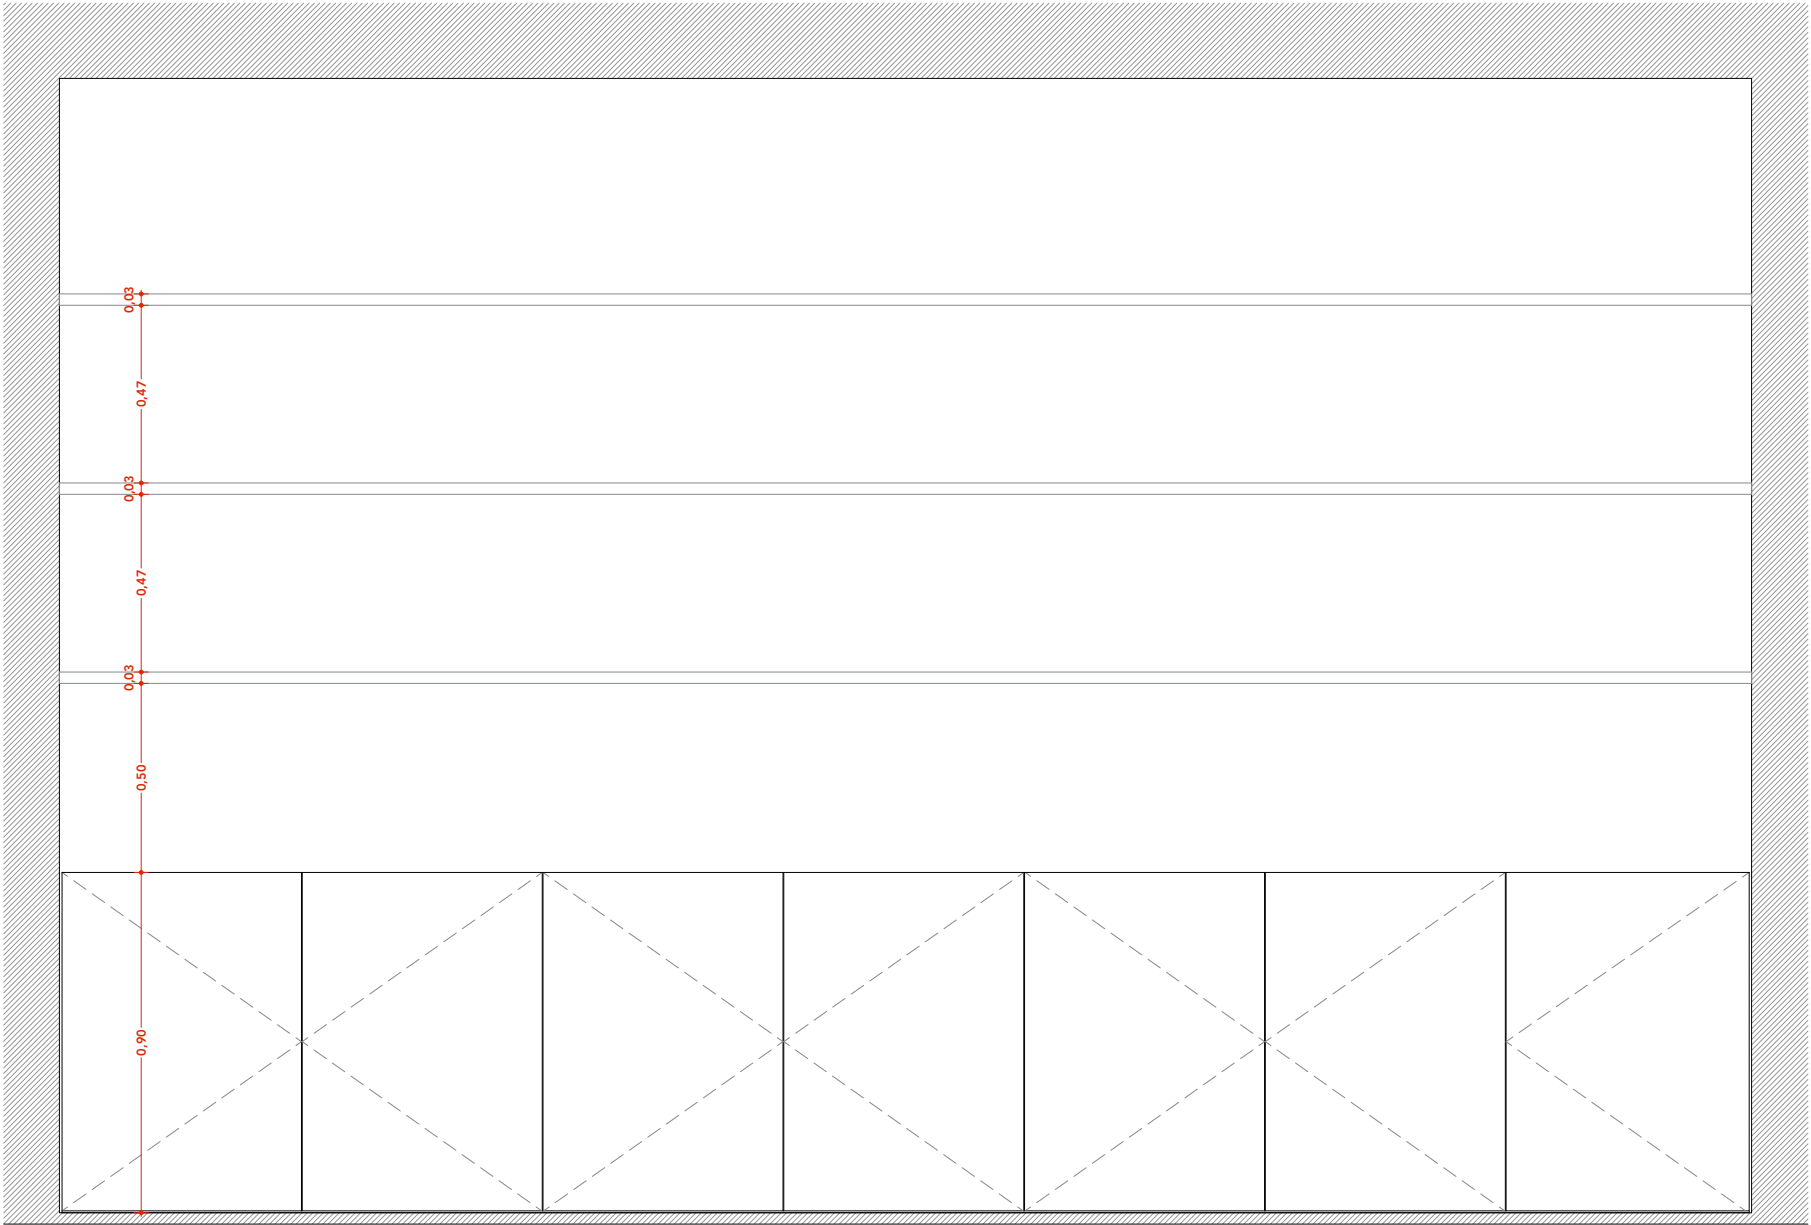

PRM - ARMÁRIO/CLOSET TIPO | ALÇADO

PRM-TIPO
ARMÁRIO

Módulos / Interior:


Os módulos interiores serão executados em MDF de 20mm de espessura, com faces interiores lacadas ou folheadas, com faces visíveis lacadas ou folheadas.
O interior dos módulos será composto por prateleiras amovíveis, em MDF de 20mm de espessura, lacadas ou folheadas, e caso necessário, com régua de reforço com 50mm de altura.

Folhas móveis:

As folhas móveis serão de batente, de clique, executadas em MDF de 20mm de espessura, lacadas ou folheadas, sendo que as portas cobrirão por completo o interior do armário, só sendo visíveis as ilhargas laterais que cobrem os módulos interiores nos topos laterais quando existam.
As folhas deverão deixar folgas de 5mm, ou as definidas pela marca da ferragem, em relação à base e ao topo para o seu correcto funcionamento.

Ferragens:

As ferragens a utilizar serão sempre de 1a qualidade em aço inox.
Deverão ser aplicadas todas as ferragens necessárias ao bom funcionamento do armário.

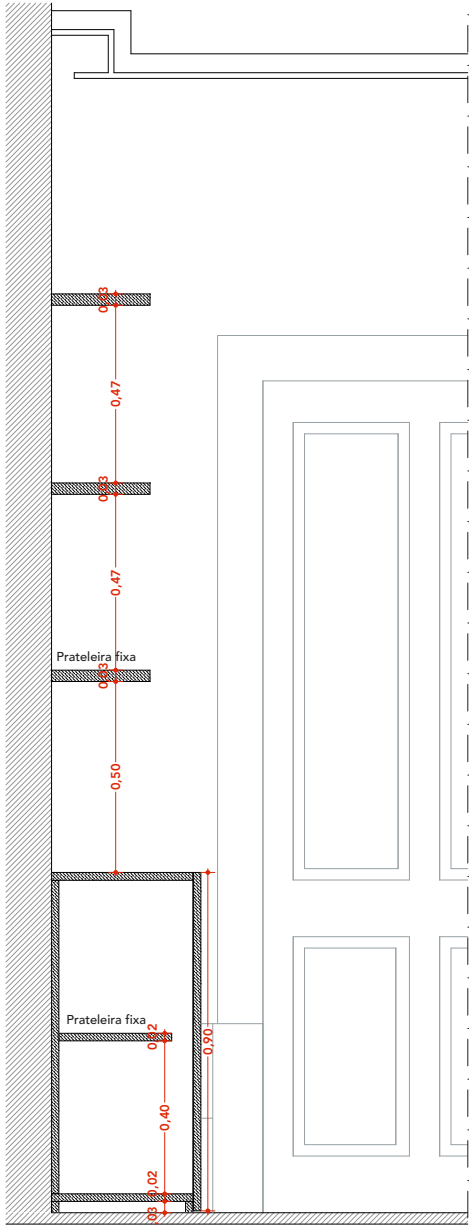

PRM - ARMÁRIO/CLOSET TIPO | PERFIL BB'


PRM - CARPINTARIA | BIBLIOTECA

VILA OLINDA - REABILITAÇÃO DE HABITAÇÃO ISOLADA
SEQUEIRÔ | SANTO TIRSO | PORTUGAL


1:20

ESPECIALIDADE	FASE	REVISÃO	DATA FASE	DATA EMISSÃO	FOLHA Nº
ARQUITETURA	PE	REV00	OUTUBRO . 2021	25/10/21	61




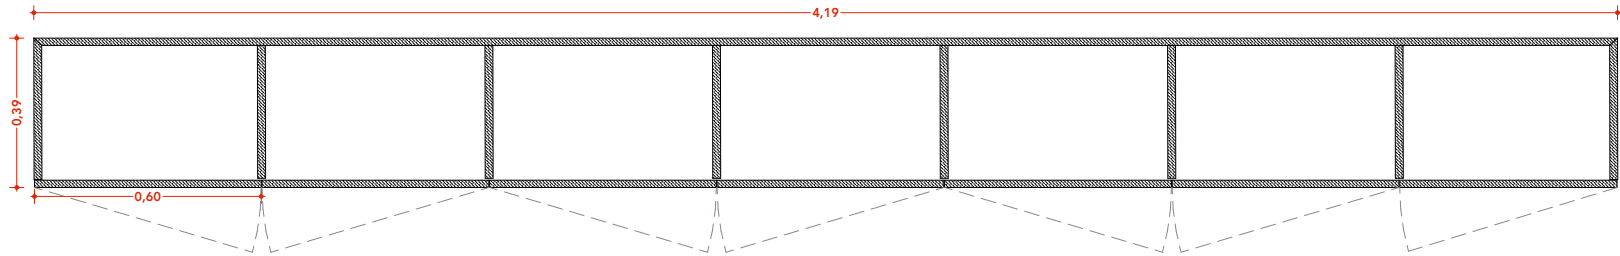


PRM - ARMÁRIO | PLANTA

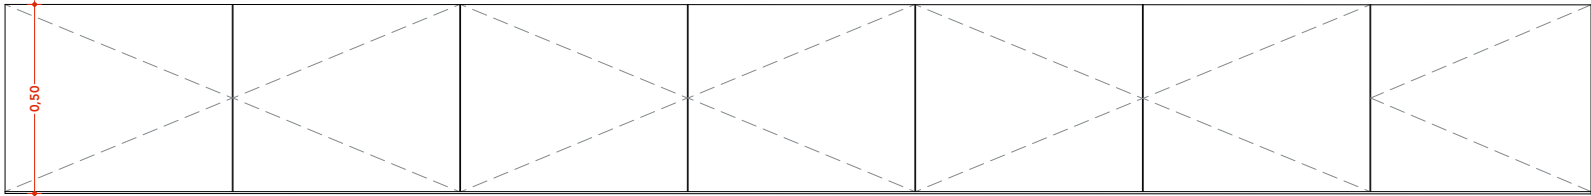


PRM - ARMÁRIO | ALÇADO

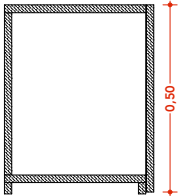


PRM - ARMÁRIO | PERFIL

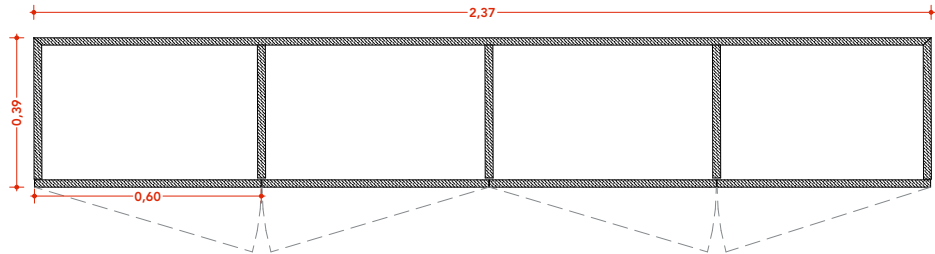

PRM - ARMÁRIO | PLANTA

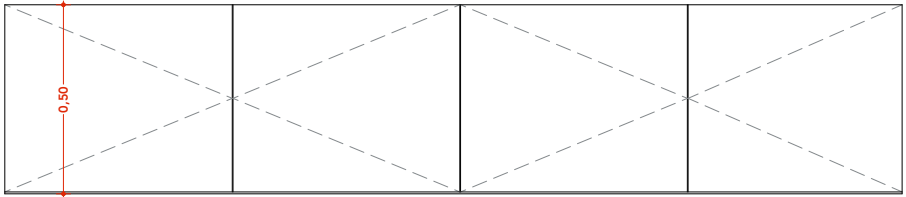

PRM - ARMÁRIO | ALÇADO

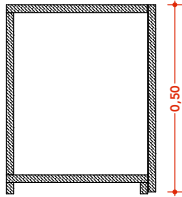

PRM - ARMÁRIO | PERFIL

PRM-TIPO
ARMÁRIO

Módulos / Interior:

Os módulos interiores serão executados em MDF de 20mm de espessura, com faces interiores lacadas ou folhadas, com faces visíveis lacadas ou folhadas.
O interior dos módulos será composto por prateleiras amovíveis, em MDF de 20mm de espessura, lacadas ou folhadas, e caso necessário, com régua de reforço com 50mm de altura.

Folhas móveis:

As folhas móveis serão de batente, de clique, executadas em MDF de 20mm de espessura, lacadas ou folhadas, sendo que as portas cobrirão por completo o interior do armário, só sendo visíveis as ilhargas laterais que cobrem os módulos interiores nos topos laterais quando existam.
As folhas deverão deixar folgas de 5mm, ou as definidas pela marca da ferragem, em relação à base e ao topo para o seu correcto funcionamento.

Ferragens:

As ferragens a utilizar serão sempre de 1ª qualidade em aço inox.
Deverão ser aplicadas todas as ferragens necessárias ao bom funcionamento do armário.

PRM - CARPINTARIA | RC

VILA OLINDA - REABILITAÇÃO DE HABITAÇÃO ISOLADA
SEQUEIRÃO | SANTO TIRSO | PORTUGAL

1:20

ESPECIALIDADE	FASE	REVISÃO	DATA FASE	DATA EMISSÃO	FOLHA Nº
ARQUITETURA	PE	REV00	OUTUBRO . 2021	25/10/21	62

