




Corte AA - Jardim-de-Infância, Escola Primária e Pavilhão Gimnodesportivo

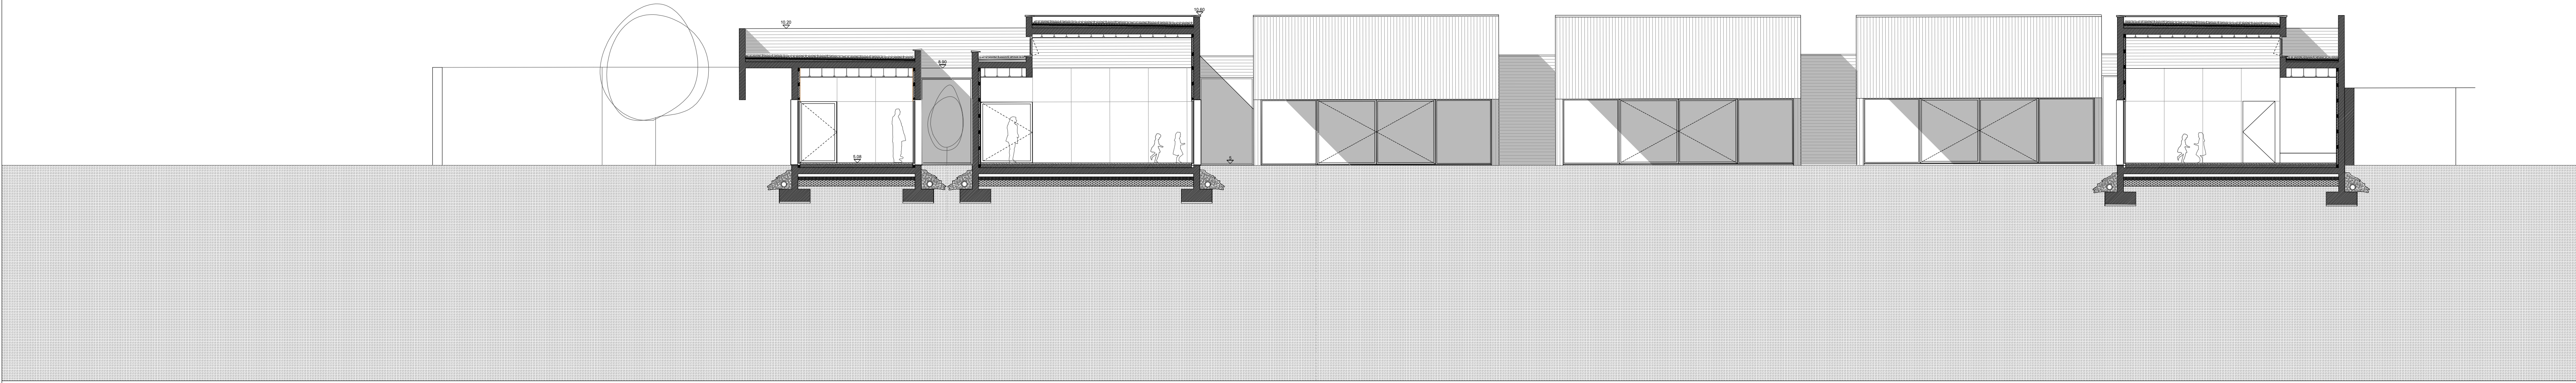

Corte CC - Jardim-de-Infância

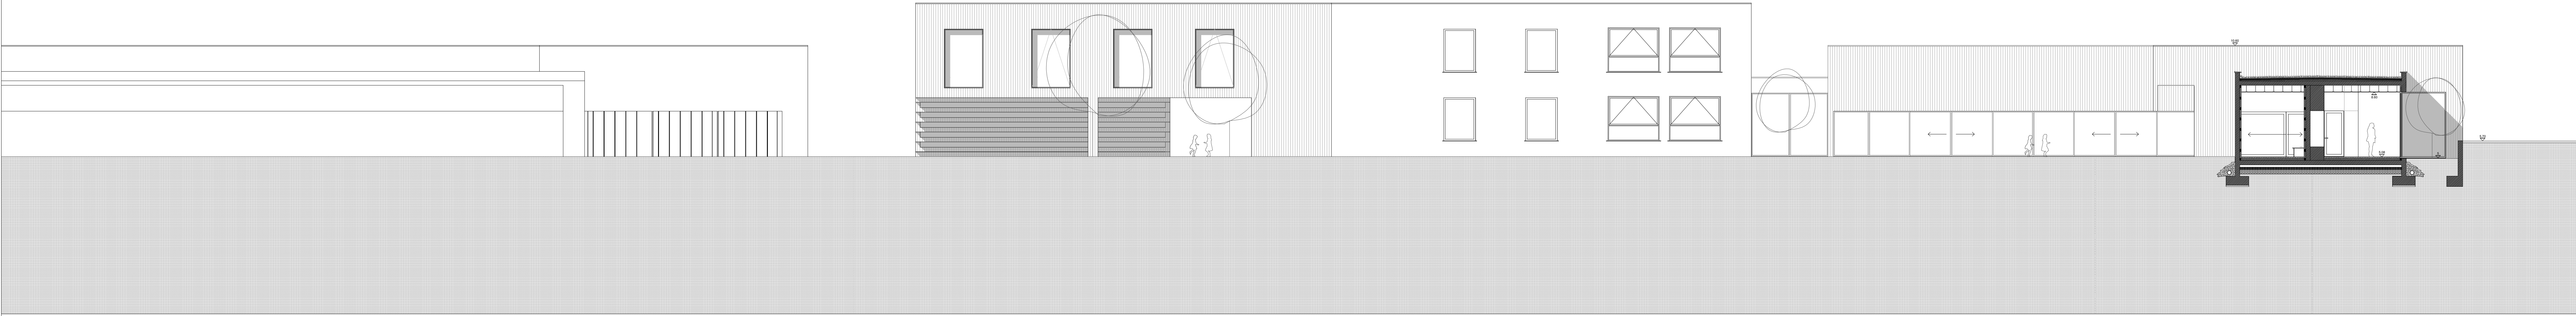

Corte Alçado BB' - Pavilhão Gimnodesportivo, Escola Primária e Jardim-de-Infância

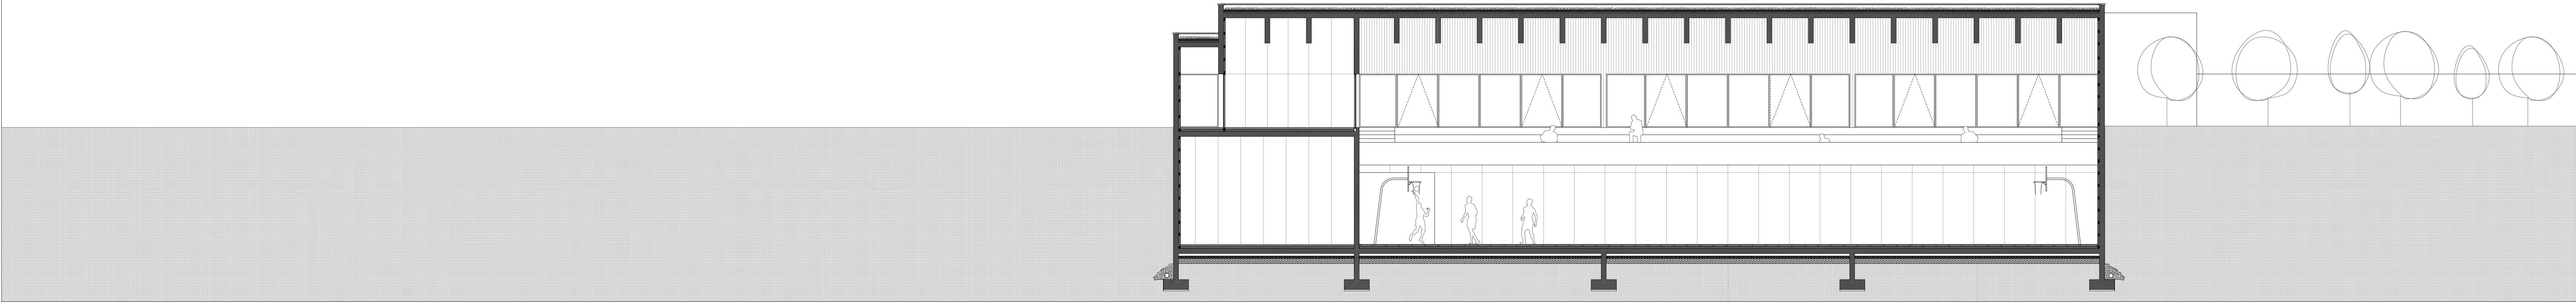

Corte DD' - Pavilhão Gimnodesportivo