


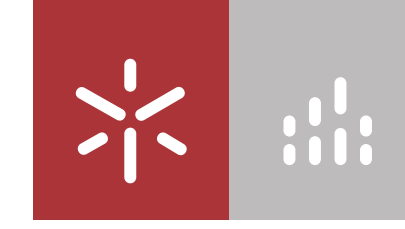


Eliana Rodrigues Soares

Uma visão do lugar através da ruína. O caso do complexo de Germunde no Couto Mineiro do Pejão.

VOLUME I



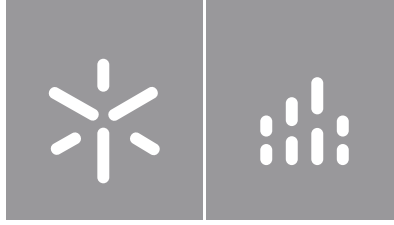

Universidade do Minho
Escola de Arquitetura

Eliana Rodrigues Soares

Uma visão do lugar através da ruína. O caso
do complexo de Germunde no Couto
Mineiro do Pejão.


VOLUME I

Dissertação de Mestrado
Ciclo de Estudos Integrados Conducentes ao Grau de
Mestre em Arquitetura
Cultura Arquitetónica

Trabalho efetuado sob a orientação do
Professor Doutor André de Moura Leitão Cerejeira
Fontes

DIREITOS DE AUTOR E CONDIÇÕES DE UTILIZAÇÃO DO TRABALHO POR TERCEIROS

Este é um trabalho académico que pode ser utilizado por terceiros desde que respeitadas as regras e boas práticas internacionalmente aceites, no que concerne aos direitos de autor e direitos conexos. Assim, o presente trabalho pode ser utilizado nos termos previstos na licença abaixo indicada. Caso o utilizador necessite de permissão para poder fazer um uso do trabalho em condições não previstas no licenciamento indicado, deverá contactar o autor, através do RepositóriUM da Universidade do Minho

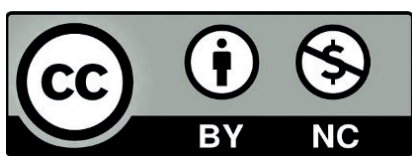

<https://creativecommons.org/licenses/by-nc-nd/4.0/>

DECLARAÇÃO DE INTEGRIDADE

Declaro ter atuado com integridade na elaboração do presente trabalho académico e confirmo que não recorri à prática de plágio nem a qualquer forma de utilização indevida ou falsificação de informações ou resultados em nenhuma das etapas conducente à sua elaboração.

Mais declaro que conheço e que respeitei o Código de Conduta Ética da Universidade do Minho.



ÍNDICE

ESCALA URBANA


(1:15000) FOLHA 1	7
(1:2500) FOLHA 2	8

ESCALA DO EDIFÍCIO

(1:250) PLANTA COTA 26,50m	9
(1:250) PLANTA COTA 23,40m	10
(1:250) PLANTA COTA 20,50m	11
(1:125) PLANTAS EDIFÍCIO DA LAVARIA	12
(1:100) CORTE CC´	13
(1:100) CORTE DD´	14
(1:100) CORTE EE´	15
(1:100) CORTE FF´	16
(1:100) CORTE GG´	17

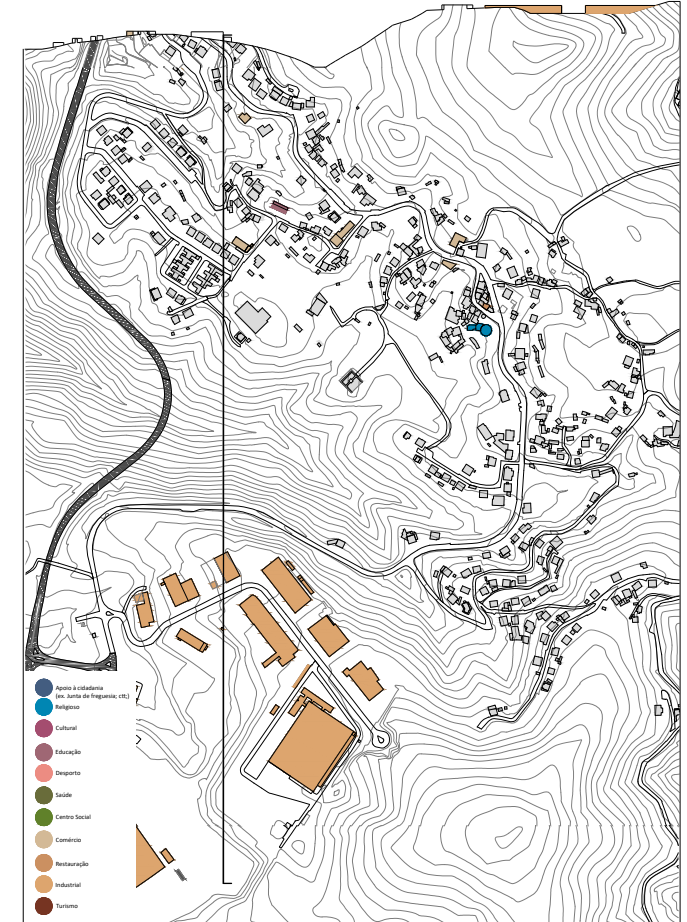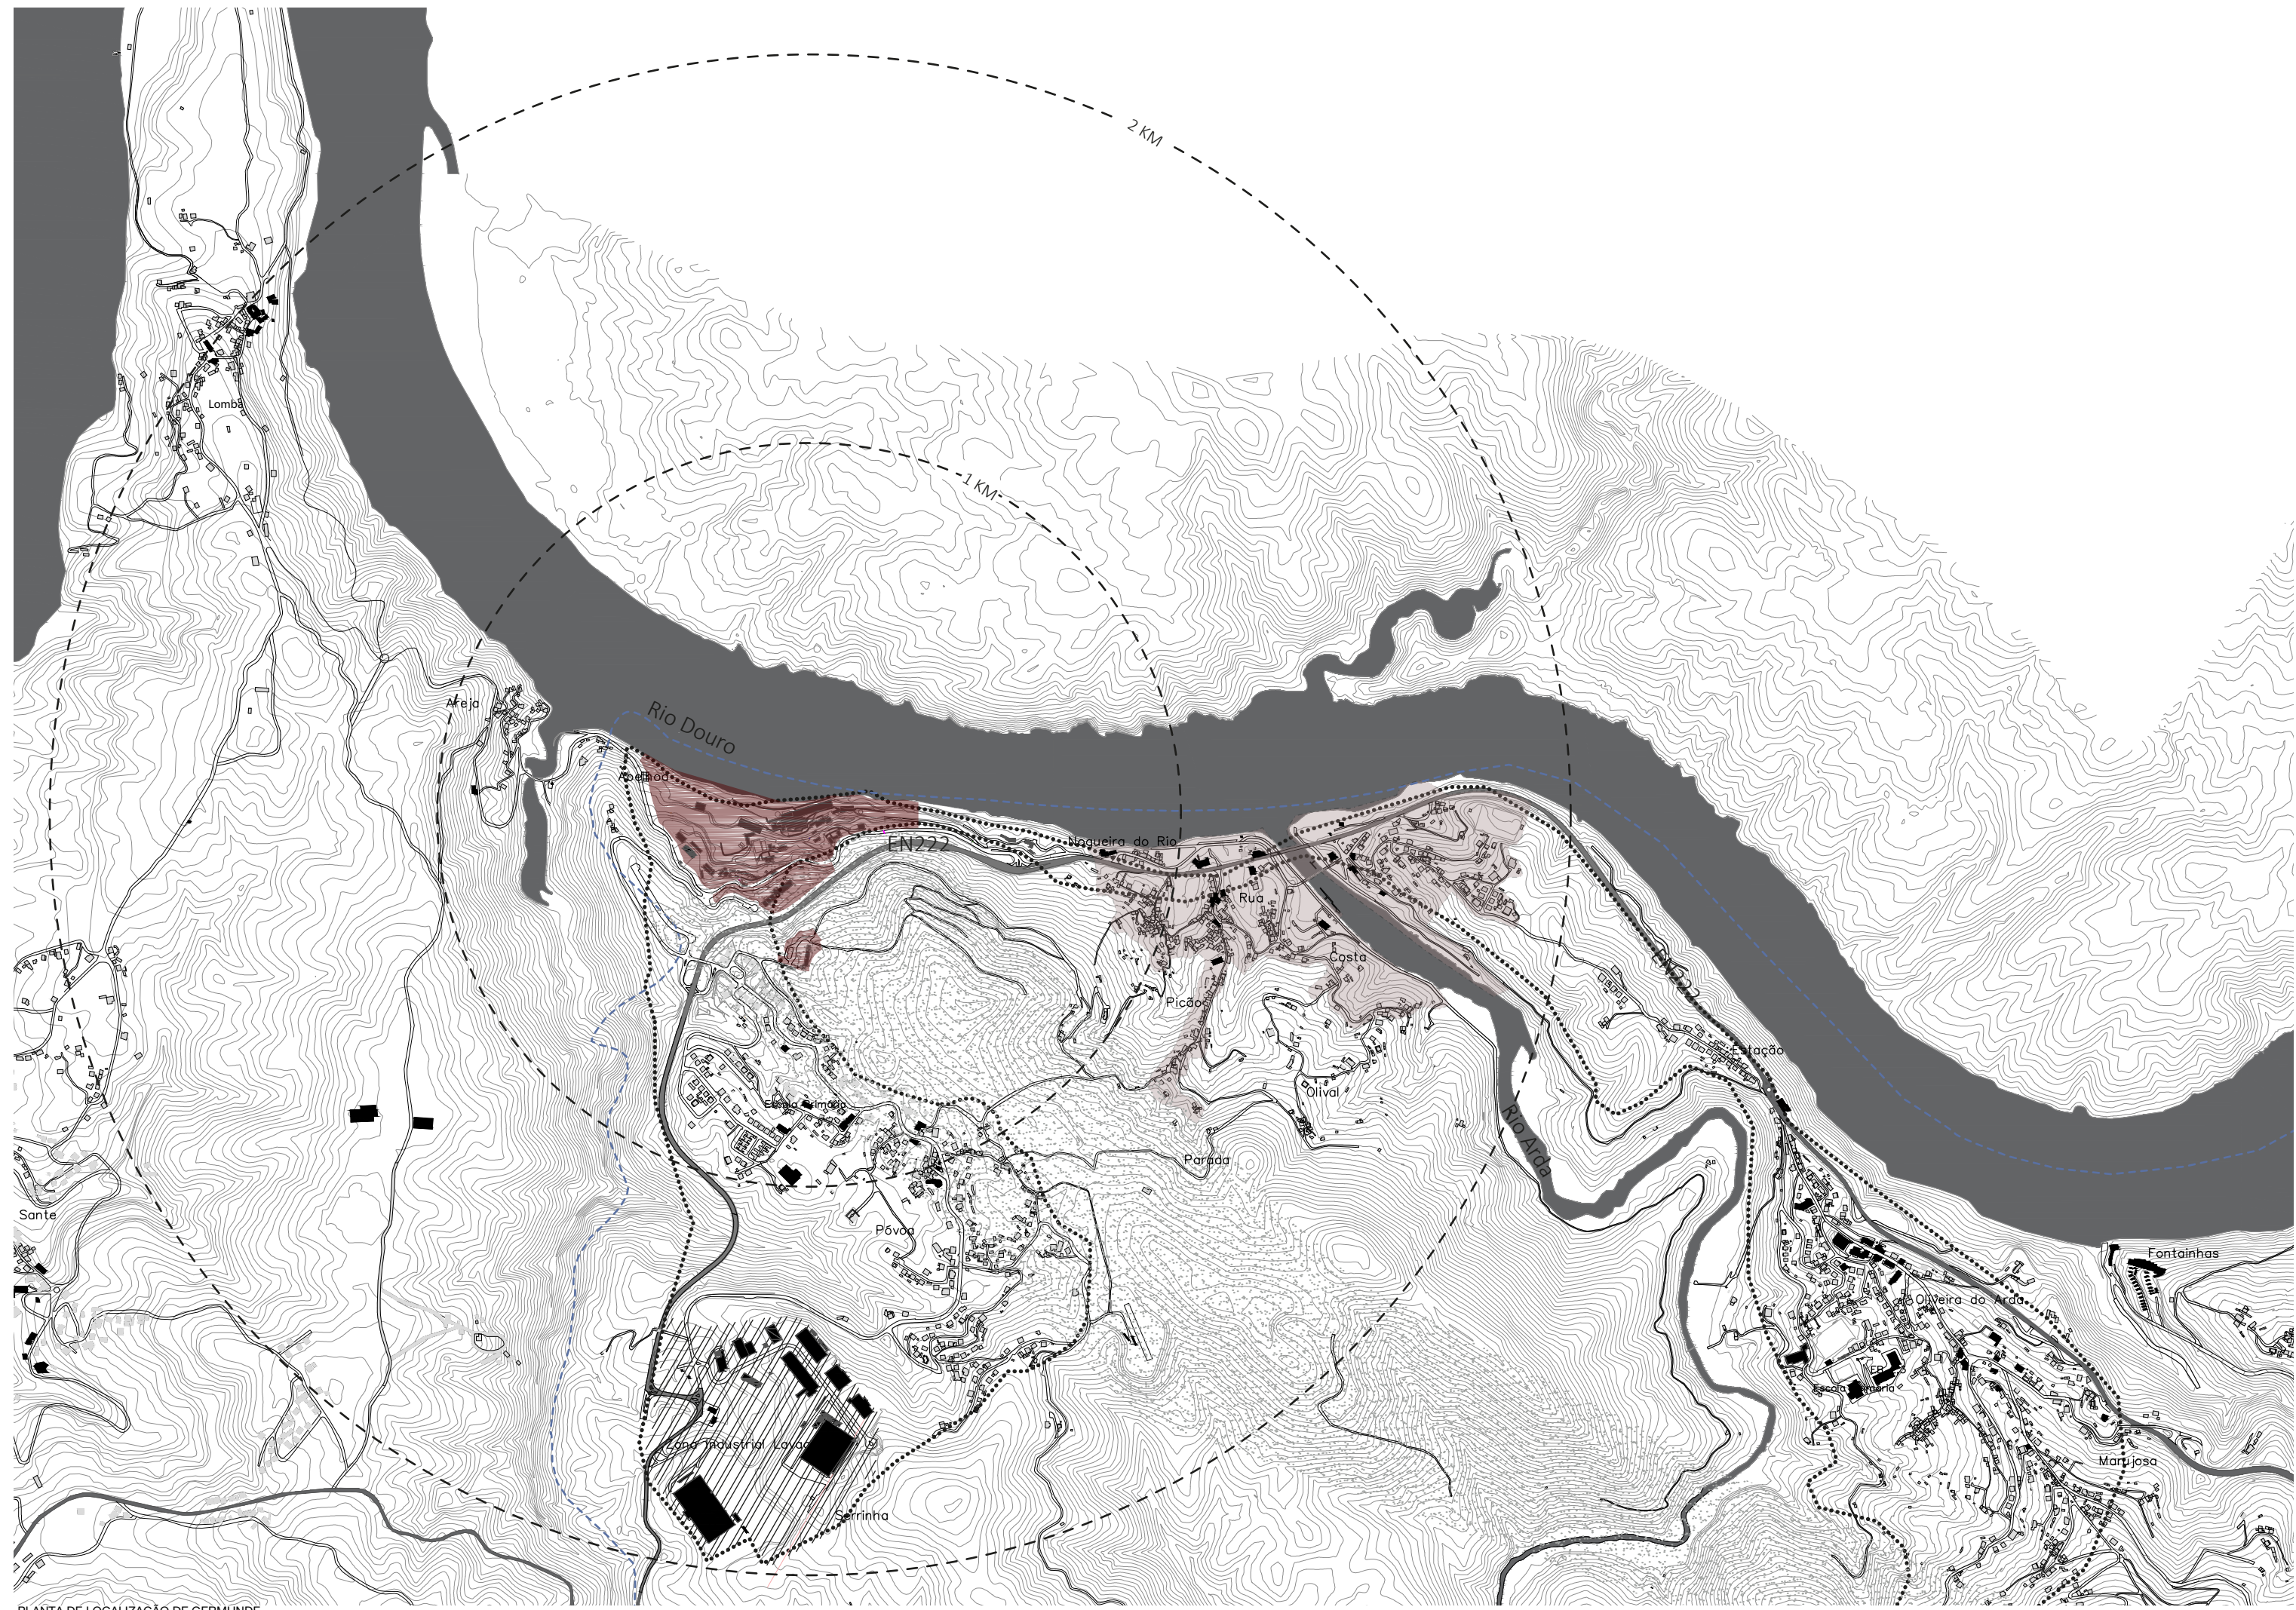


EQUIPAMENTOS E SERVIÇOS - PÓVOA

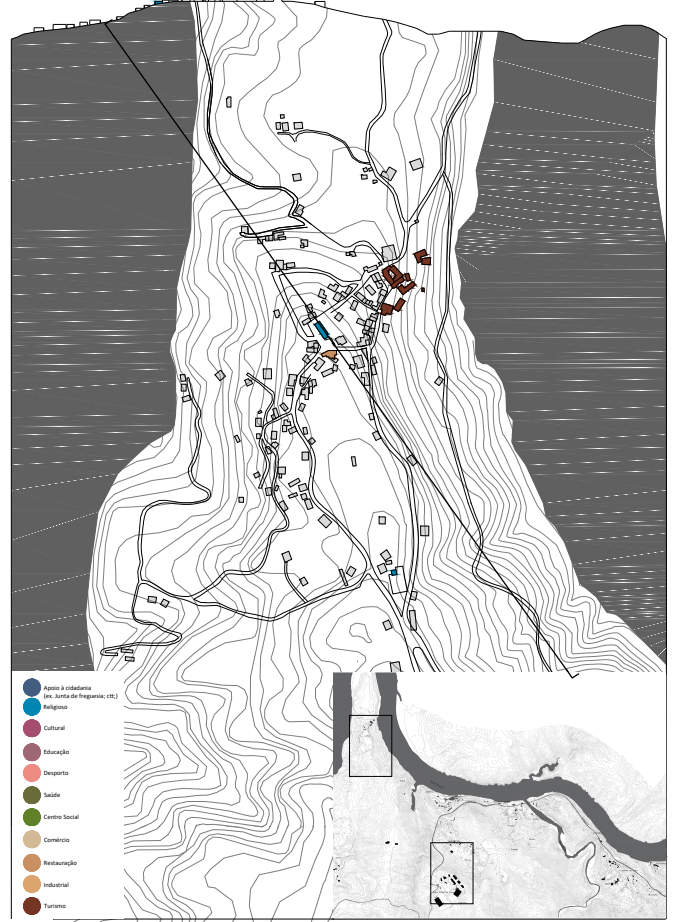


EQUIPAMENTOS E SERVIÇOS - LOMBA

0 110 220 N

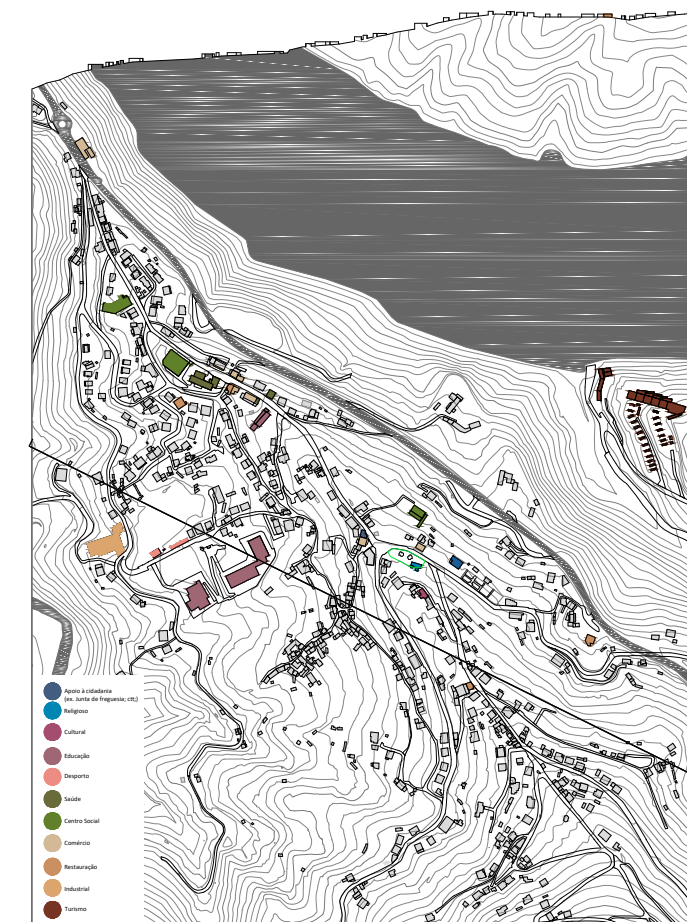


EQUIPAMENTOS E SERVIÇOS - OLIVEIRA DO ARDA

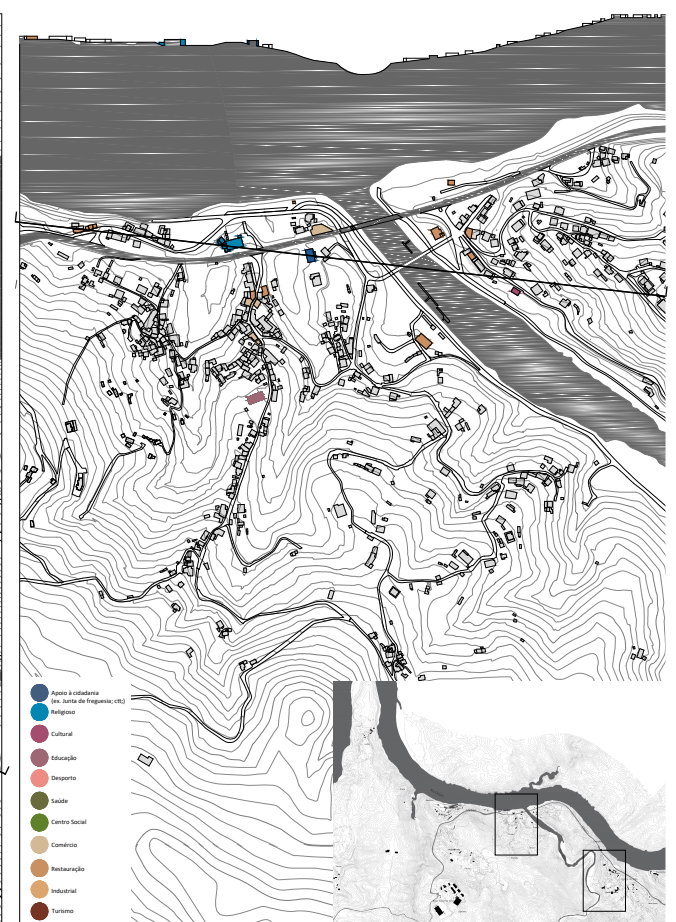

EQUIPAMENTOS E SERVIÇOS - NOGUEIRA DO RIO; COSTA; RUA; PICÃO; OLIVAL

0 110 220 N

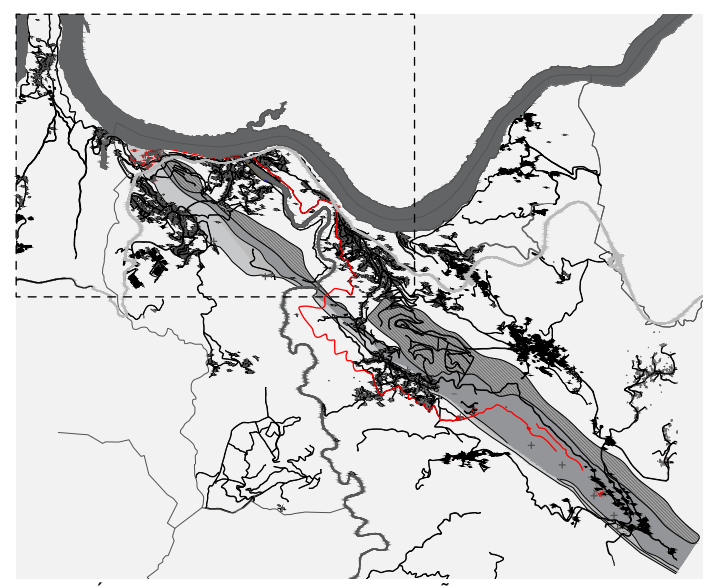

TERRITÓRIO DO COUTO MINEIRO DO PEJÃO - SEM ESCALA




- Área de reabilitação urbana
- Área de subsidência mineira
- - - Limite do concelho
- ... U.O.P.G.
- POACL - Área de especial interesse cultural
- ▨ Zona Industrial
- Equipamentos e serviços

ESCALA URBANA

0 300 600m

N

FOLHA 1/11

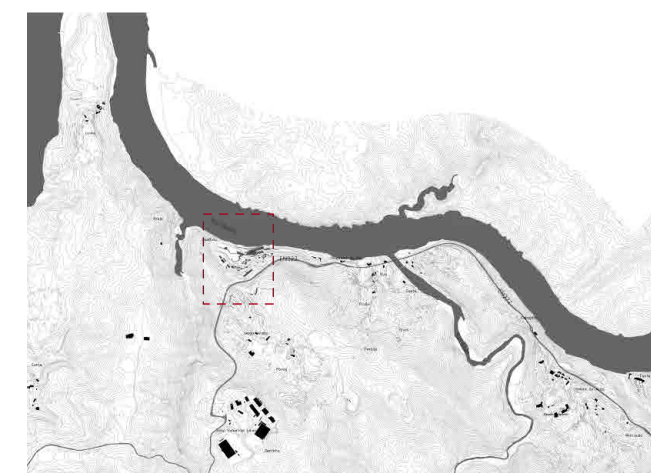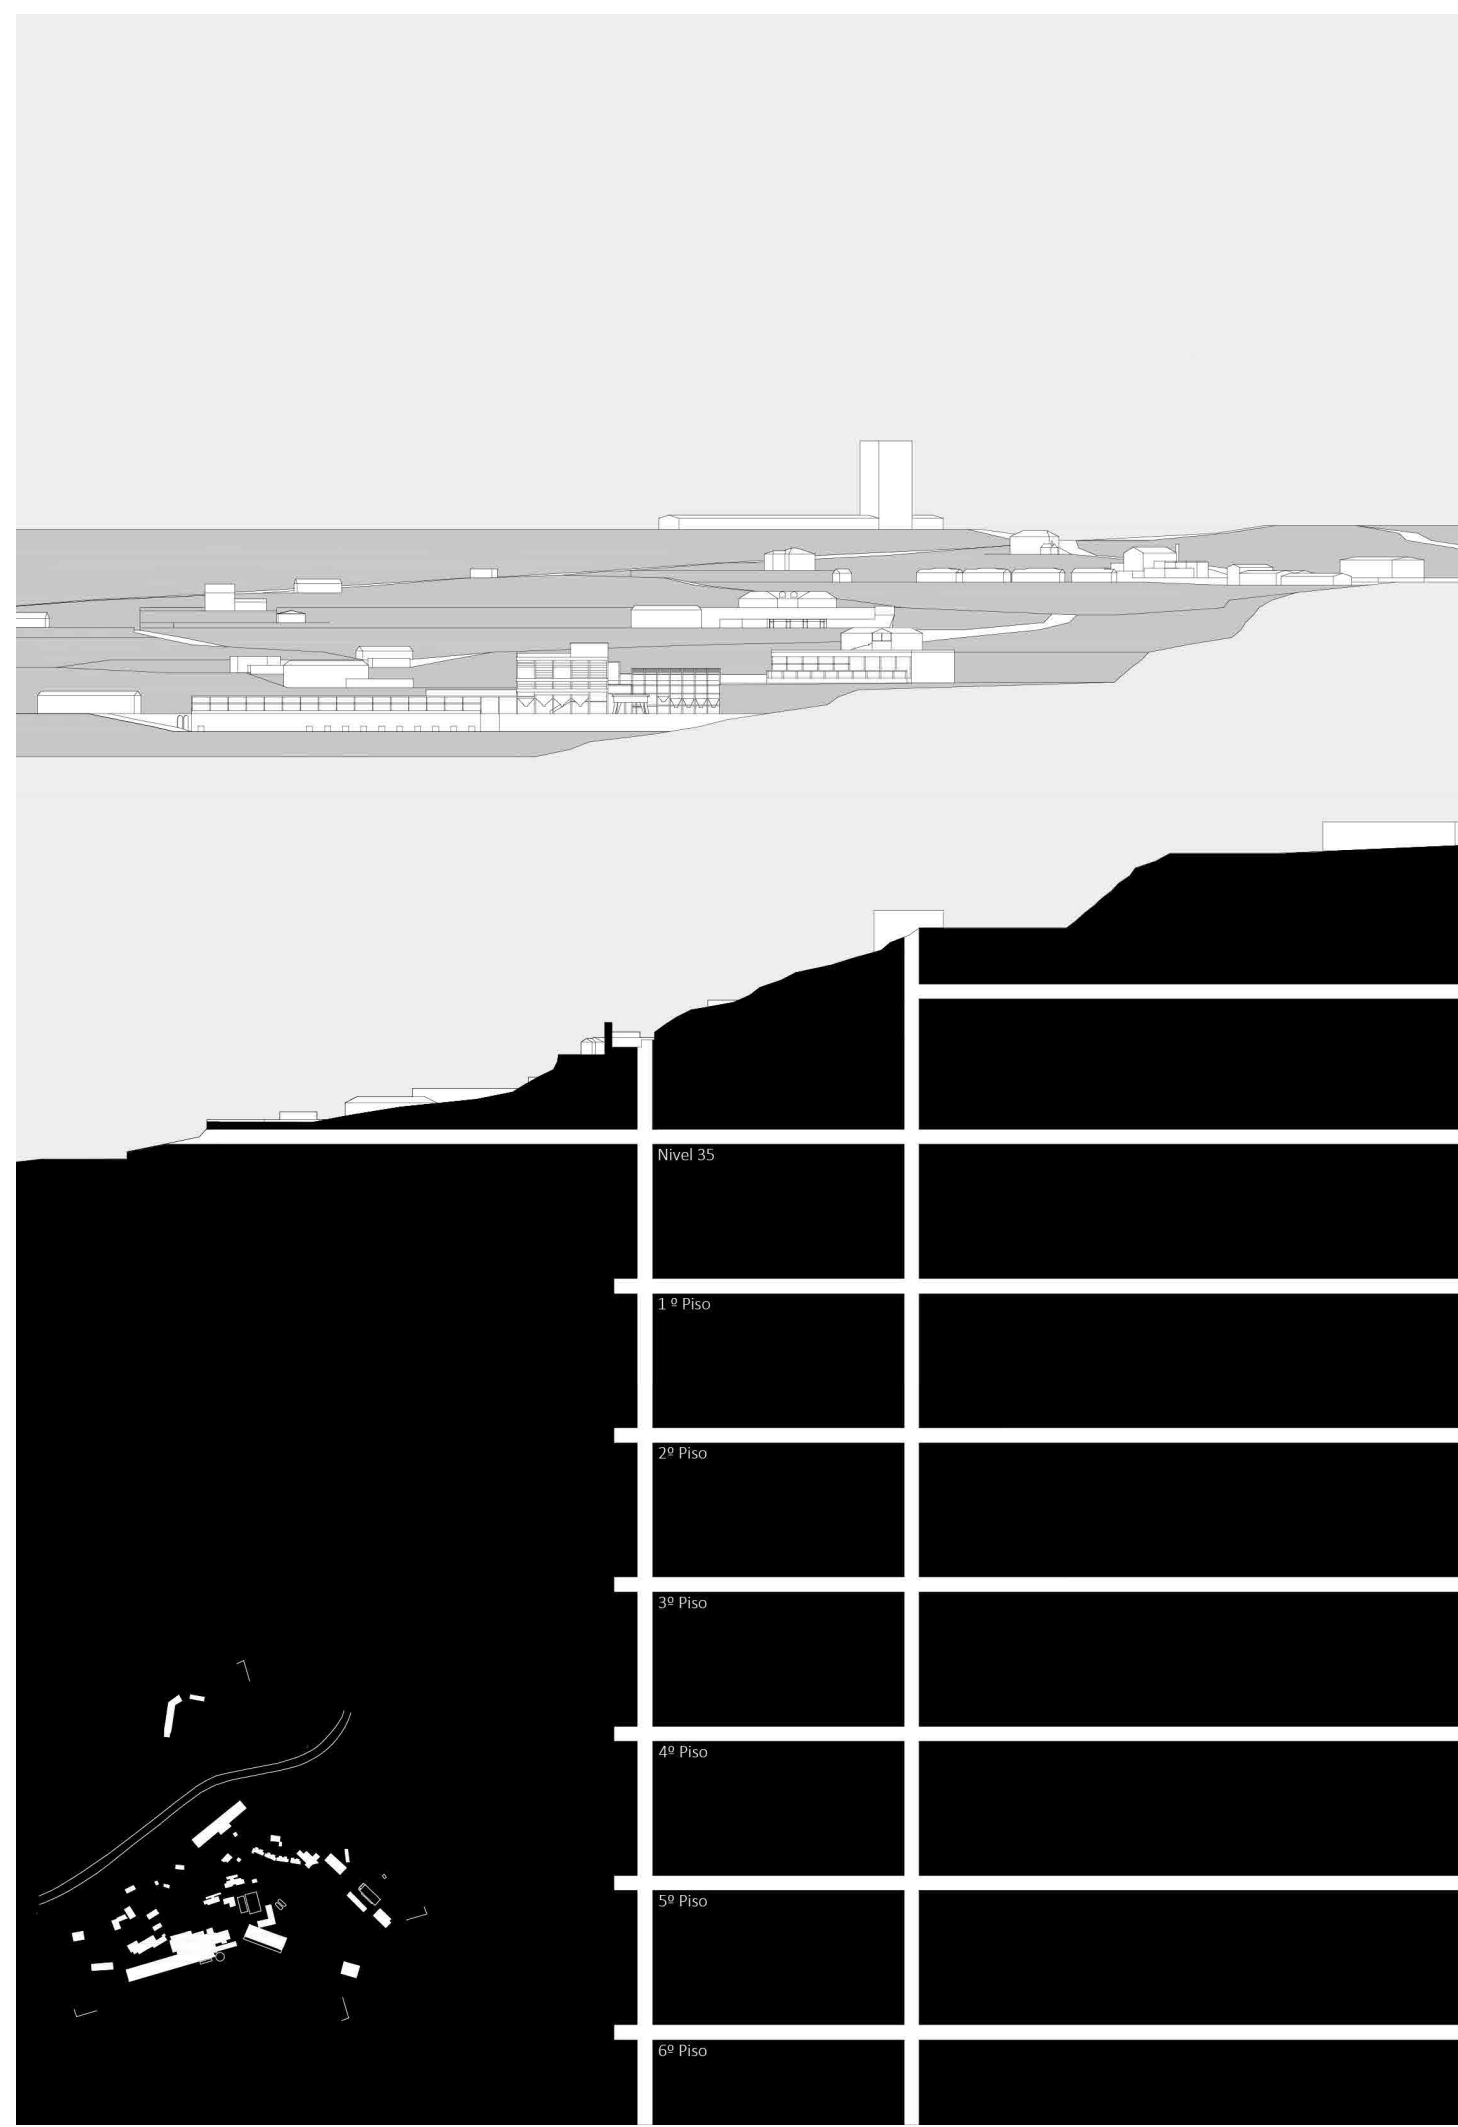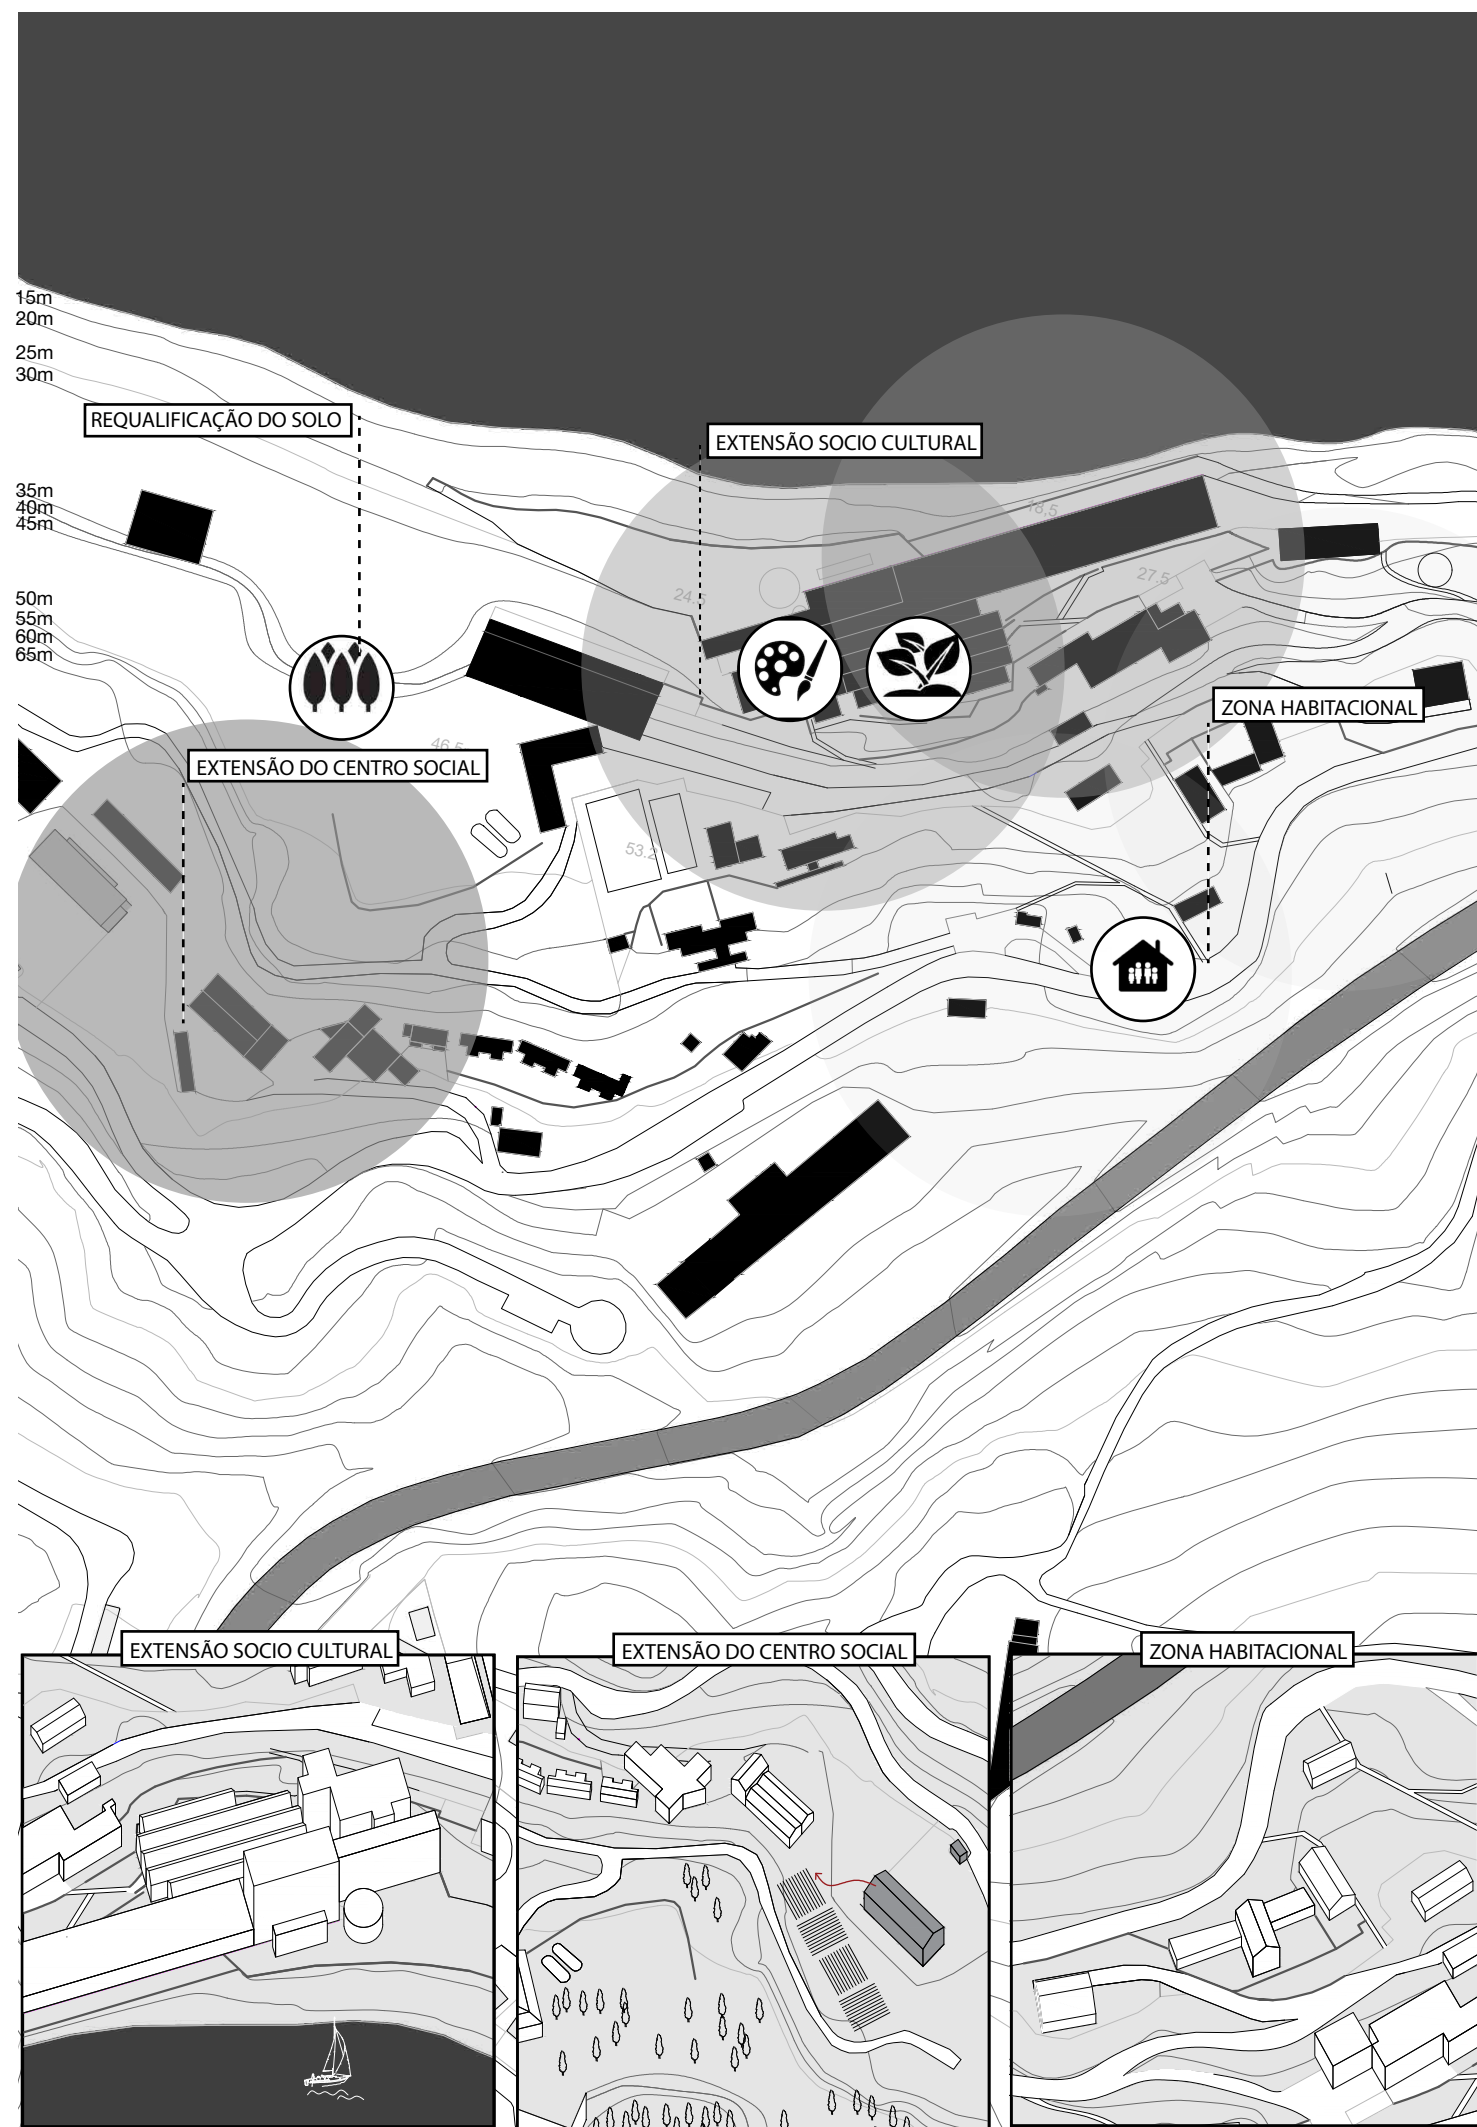




LOCALIZAÇÃO DE GERMUNDE - SEM ESCALA





LEGENDA DA ATIVIDADE DOS EDIFÍCIOS ANTES DE 1994 - SEM ESCALA


- 1 - Casa da Malta;
 - 2 - Entrada da mina à cota 135m;
 - 3 - Habitação;
 - 4 - Forno comunitário;
 - 5 - Posto médico;
 - 6 - Apoio ao campo de ténis;
 - 7 - Piscina;
 - 8 - Campo de Ténis;
 - 9 - Messe;
 - 10 - Escritórios Técnicos;
 - 11 - Armazém dos metais;
 - 12 - Pré-crivagem;
 - 13 - Lavaria;
 - 14 - Crivagem;
 - 15 - Escritórios Gerais;
 - 16 - Armazém de materiais;
 - 17 - PG1 - Poço de Germunde
 - 18 - Casa das máquinas;
 - 19 - Carpintaria;
 - 20 - Silos Gerais;
 - 21 - Armazém de materiais; Balneários; Oficina Mecânica da Mina;
 - 22 - Entrada da mina cota 35m;
 - 23 - PG2 - Poço de Germunde
 - 24 - Serração;
 - 25 - Armazém de madeiras;
 - 26 - Poço;
 - 27 - Apoio ao Court de ténis;
 - 28 - Bâscula
- Ruína da atividade mineira;
 - Rio Douro;
 - Caminho rodoviário;
 - Centro Social ARPIP

ESCALA URBANA	FOLHA 2/11

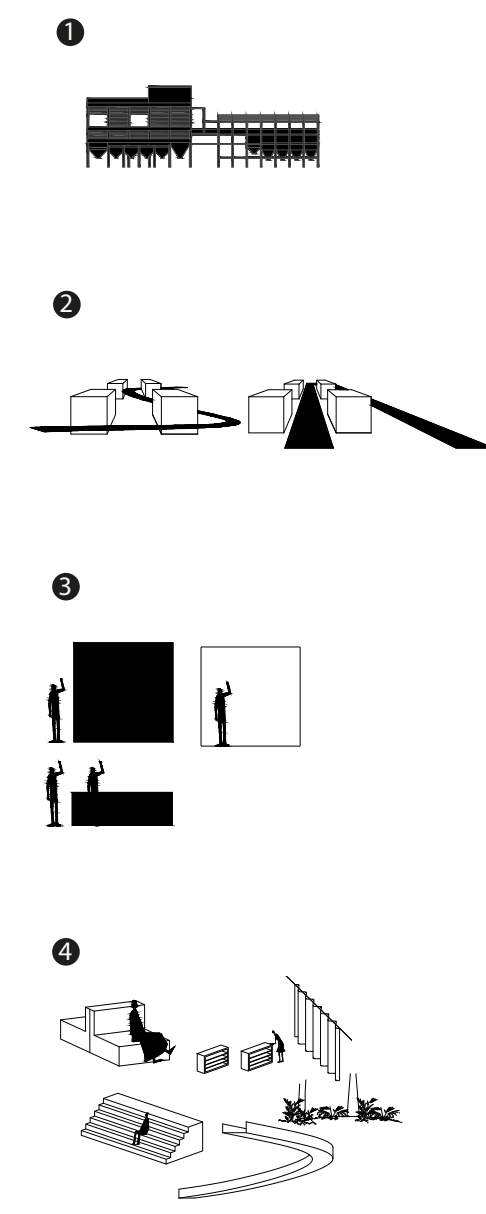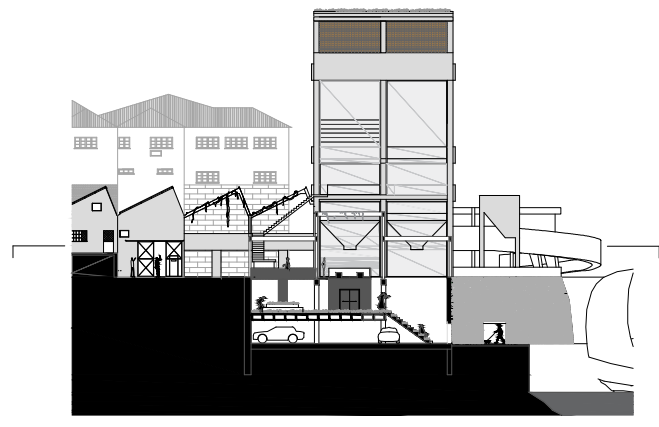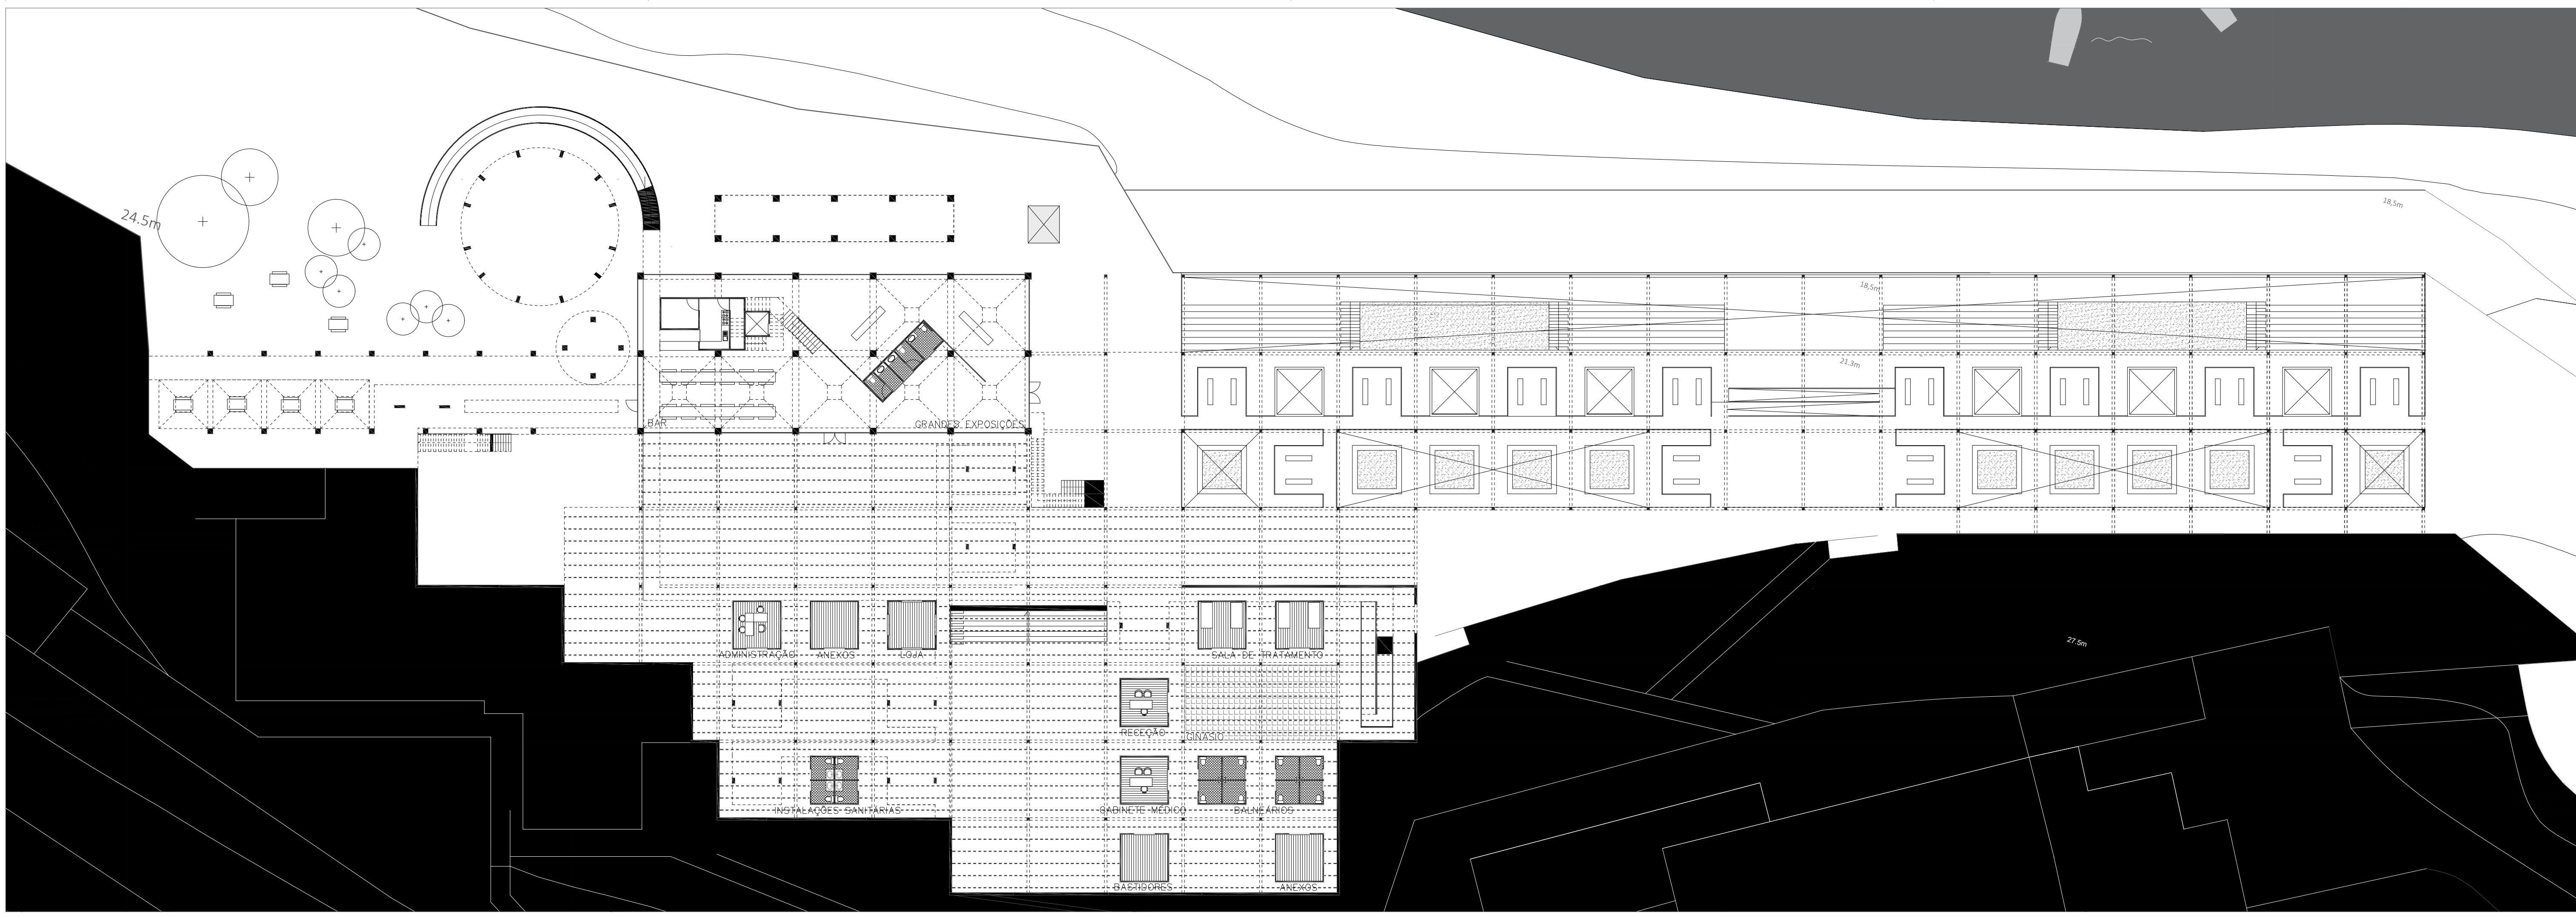


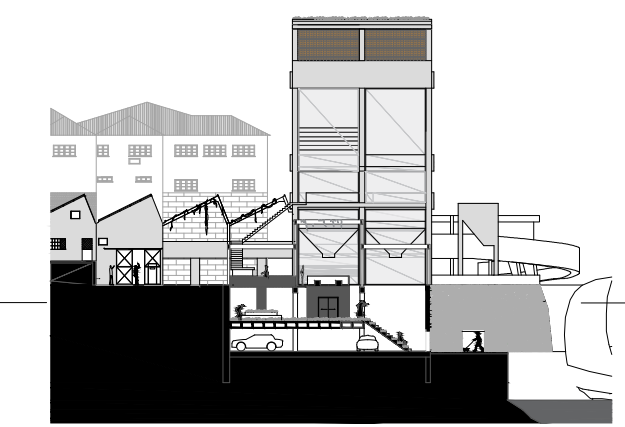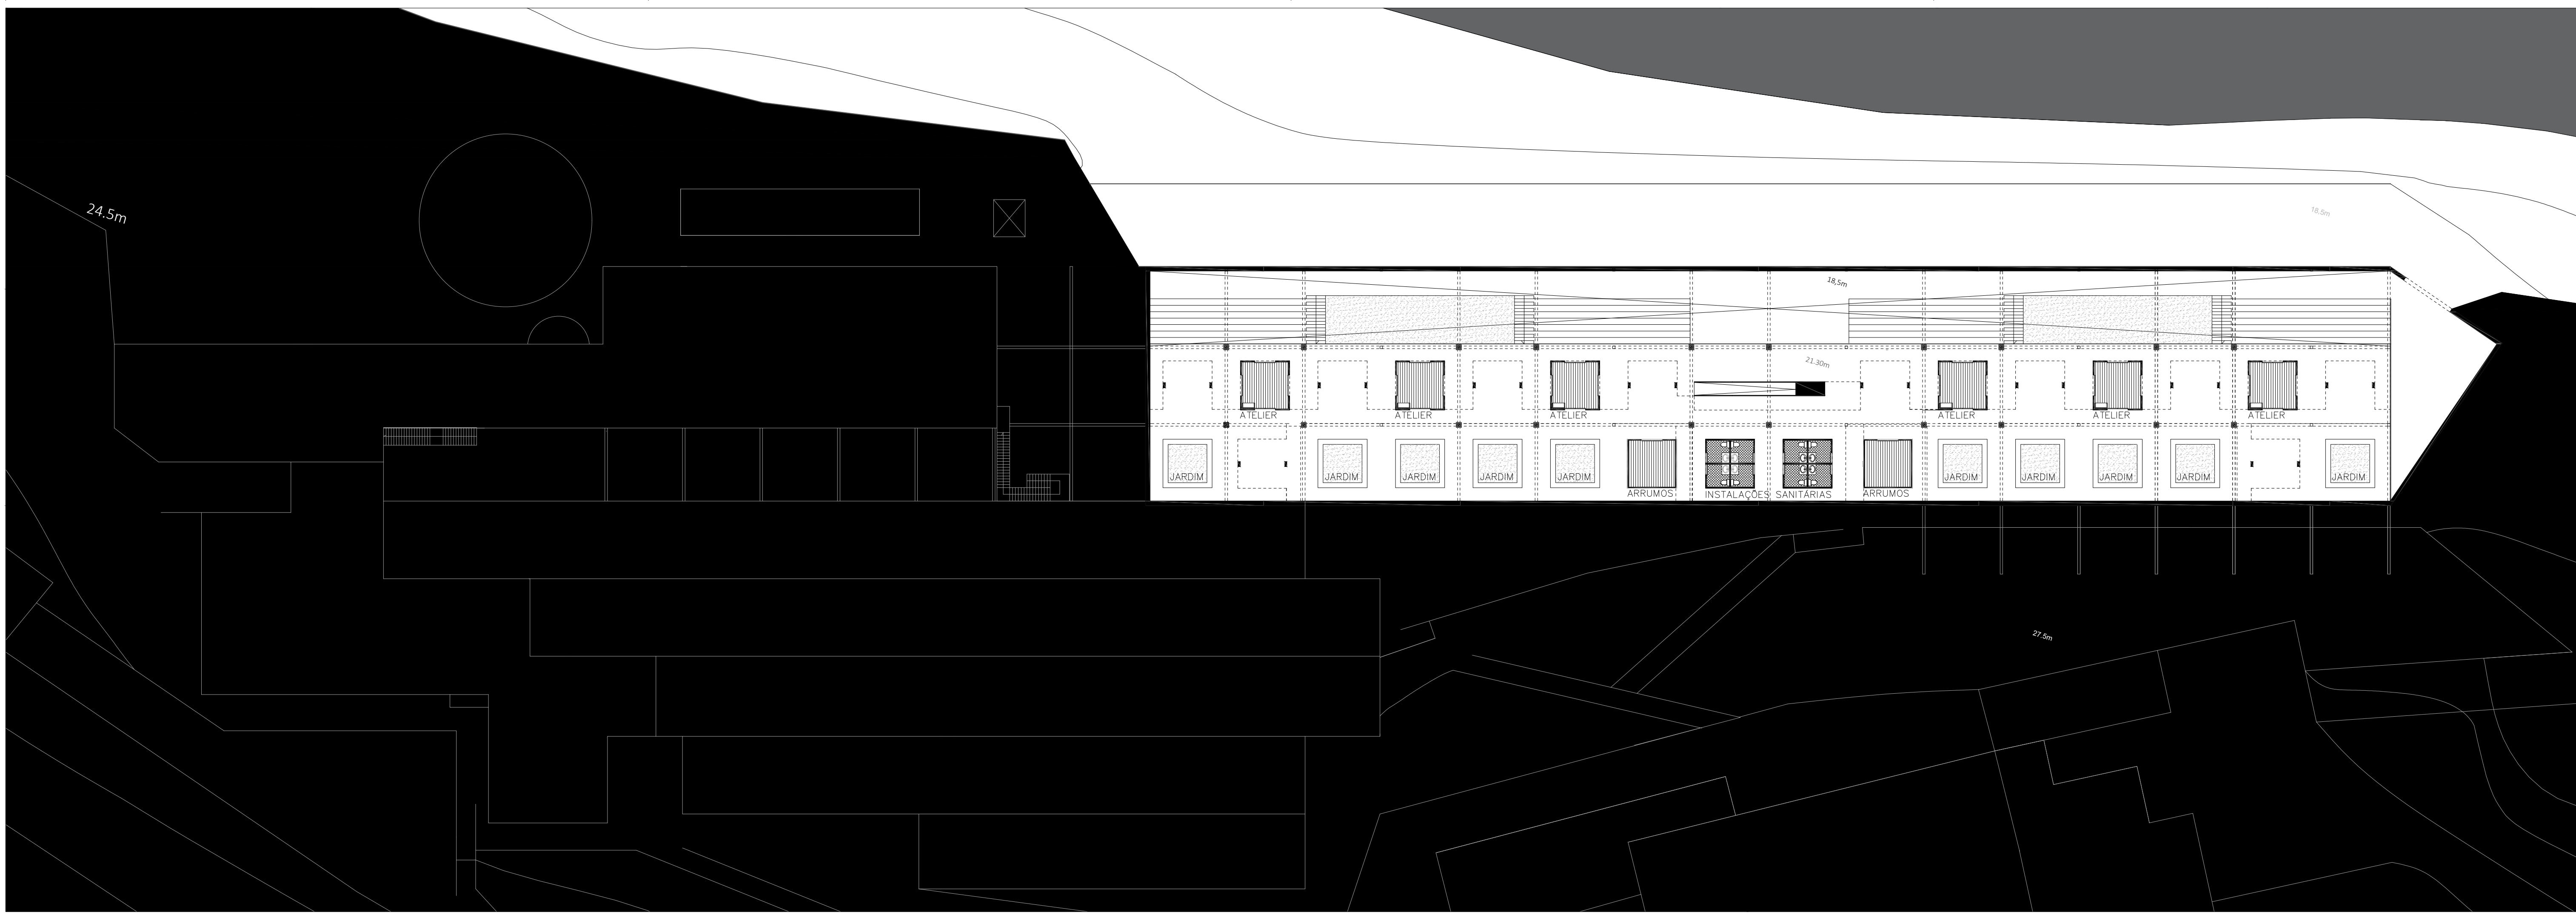


1

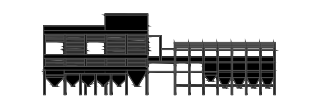


2


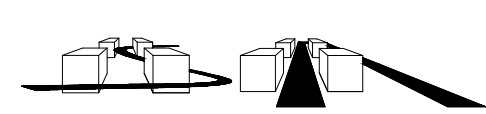


3

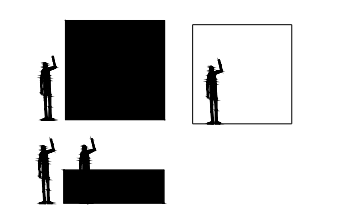


4

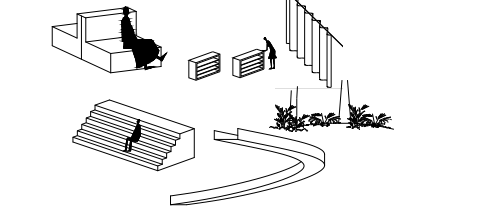


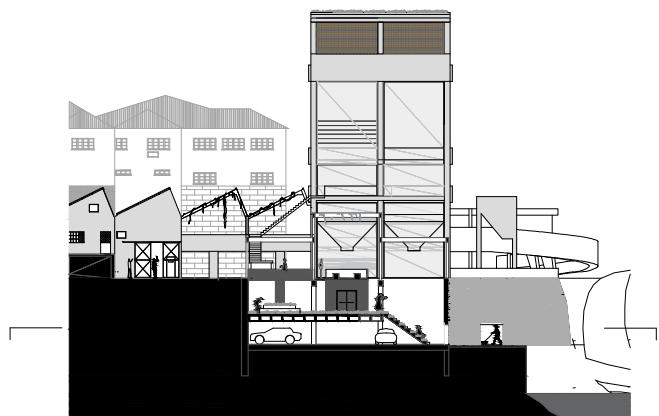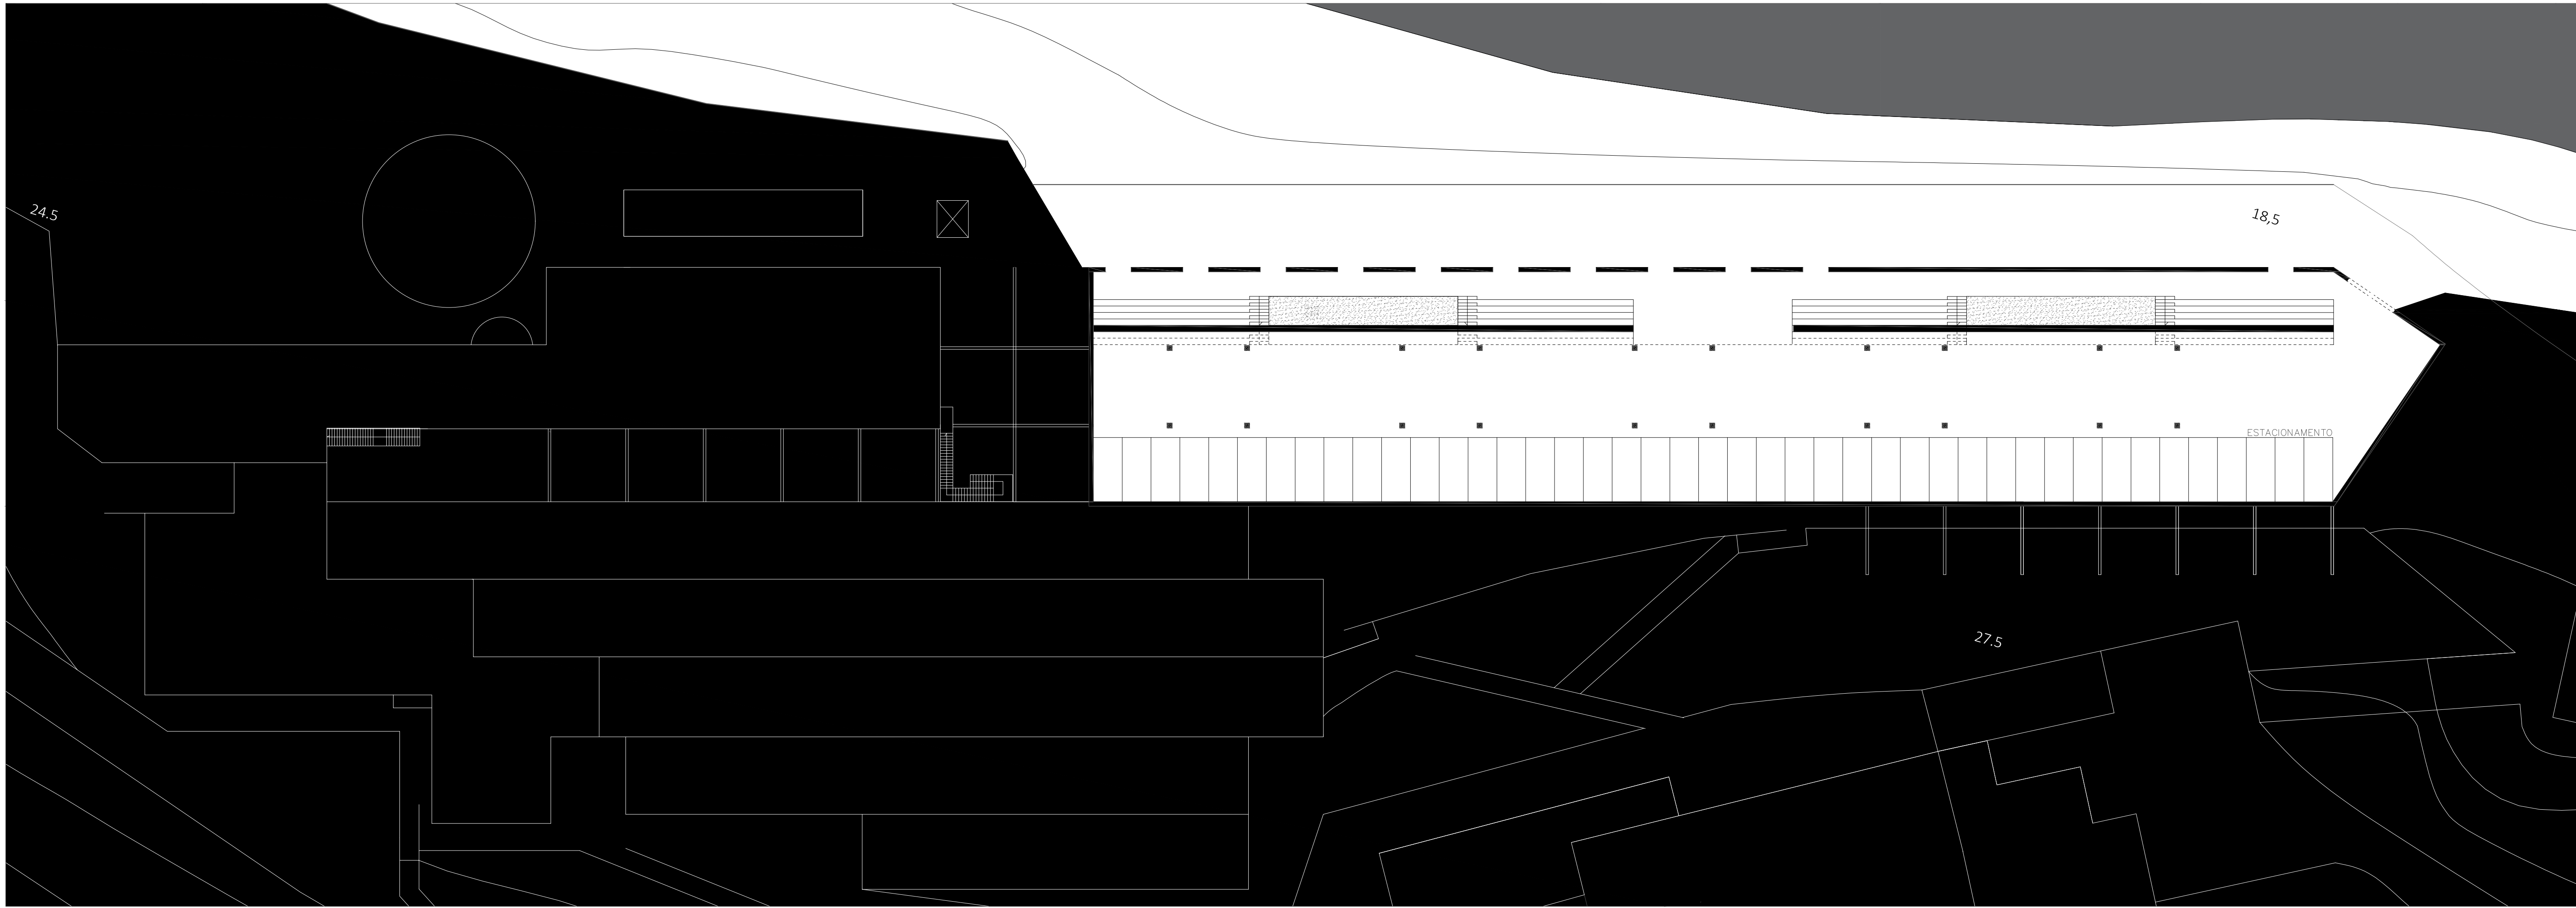


1

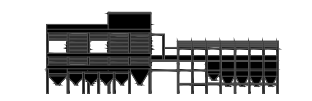


2







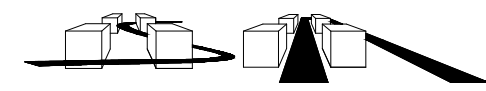



3

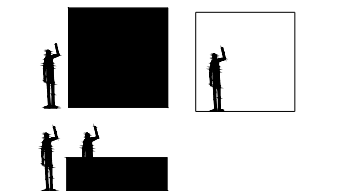

4

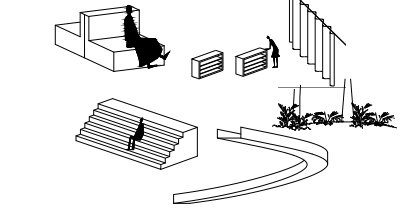

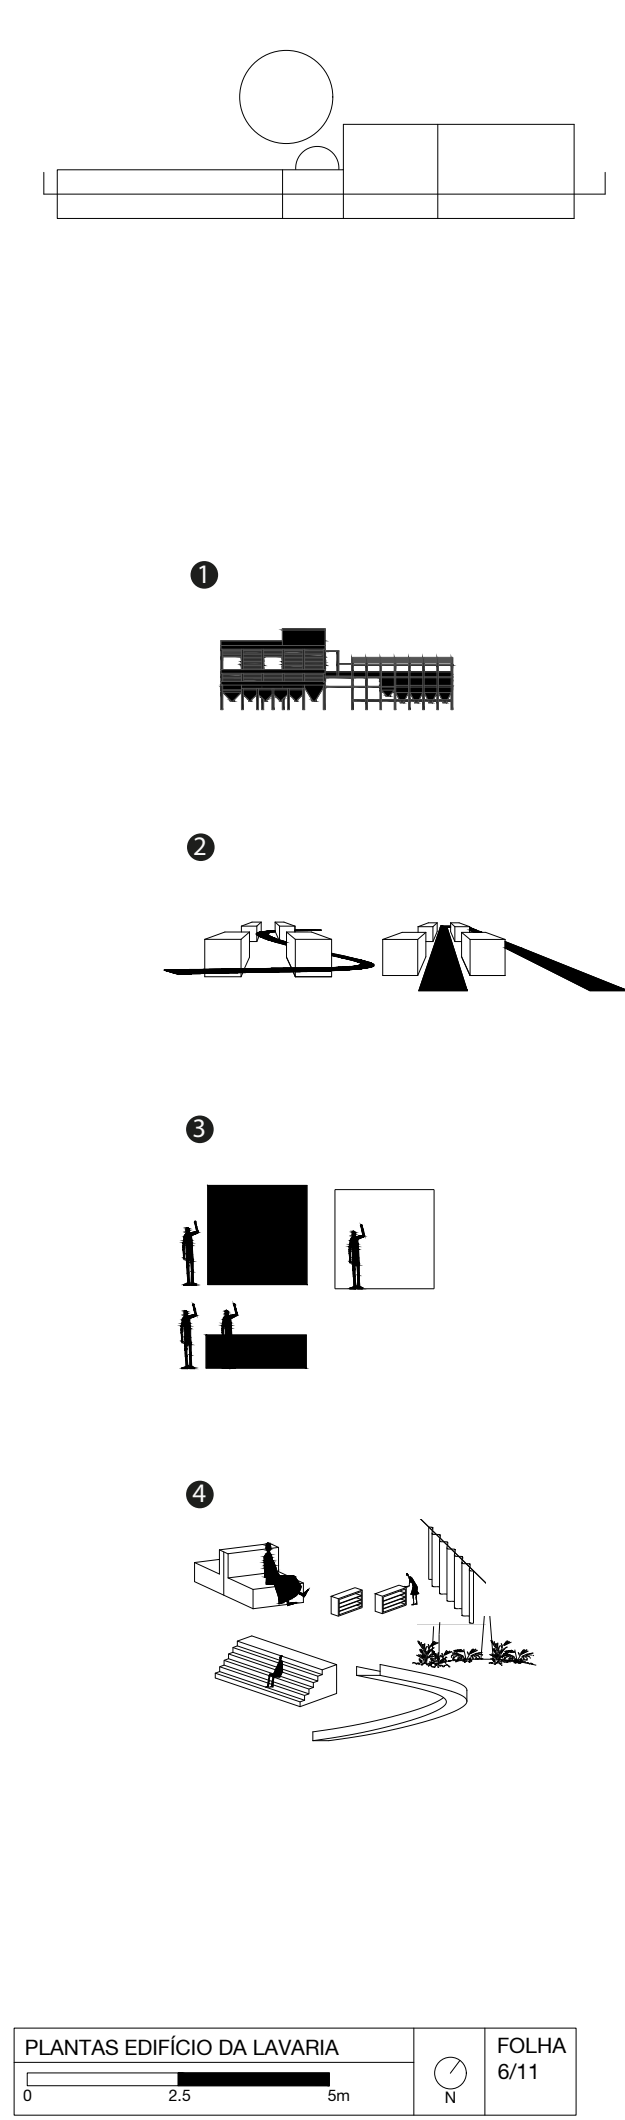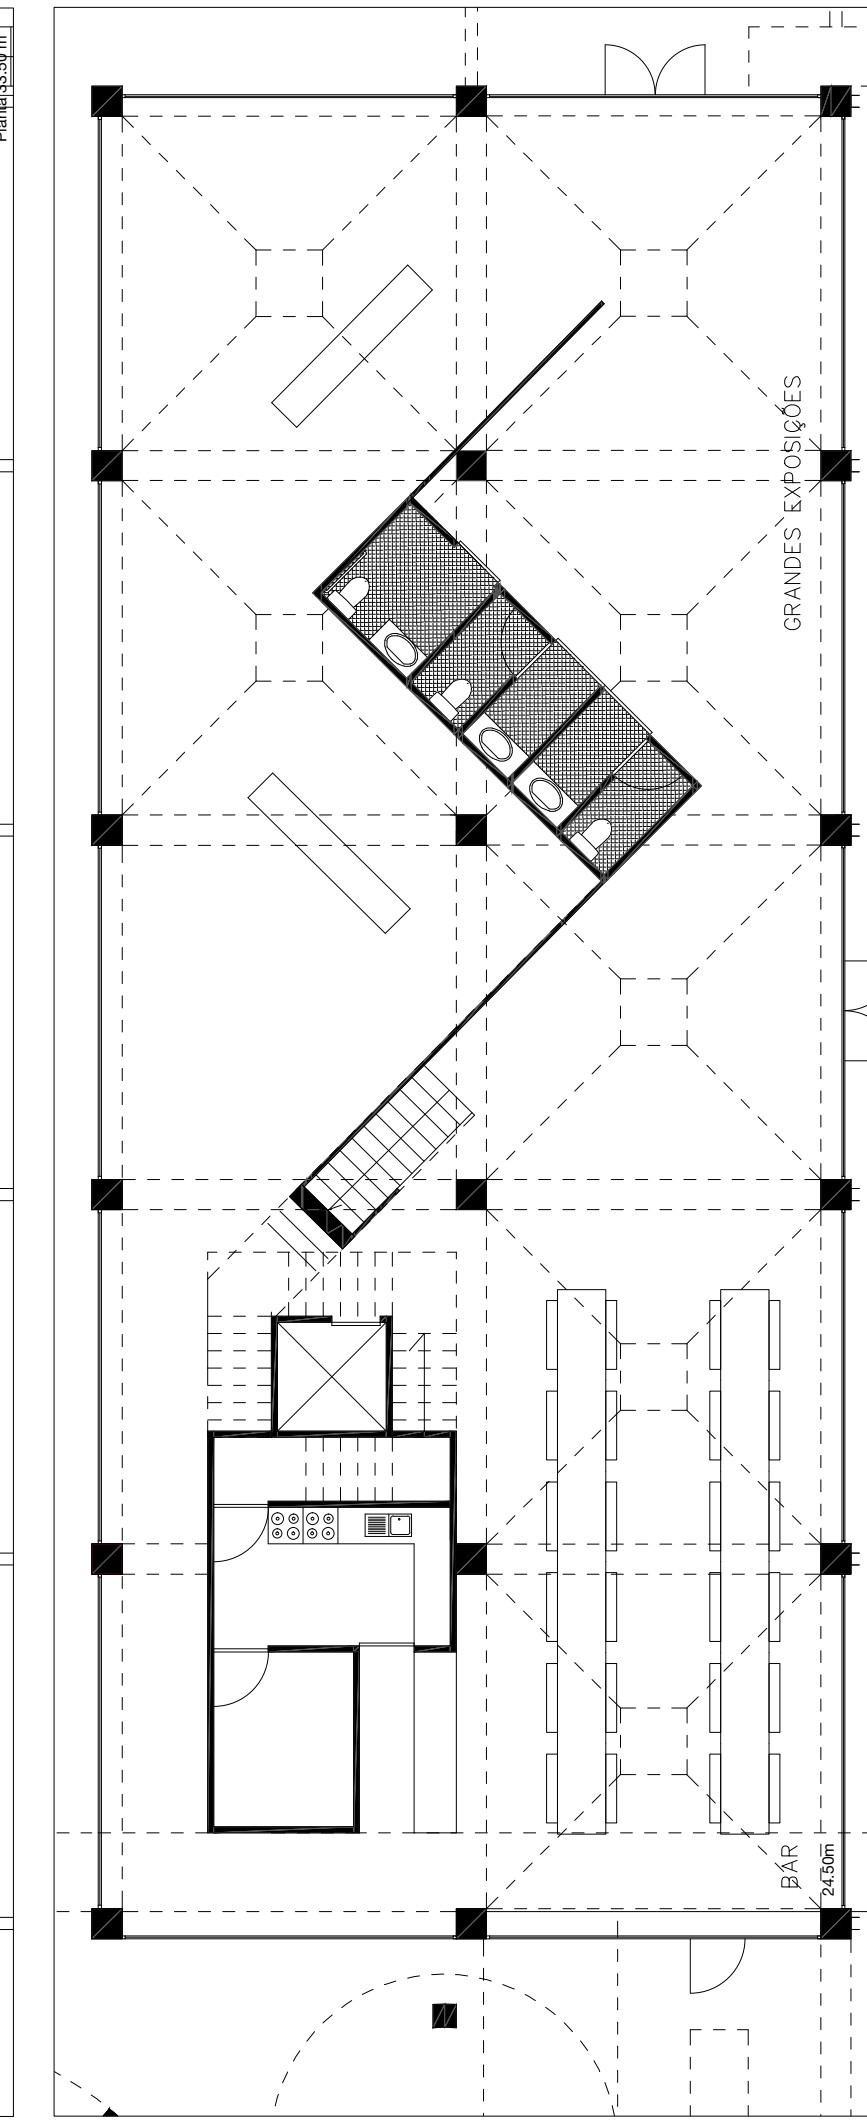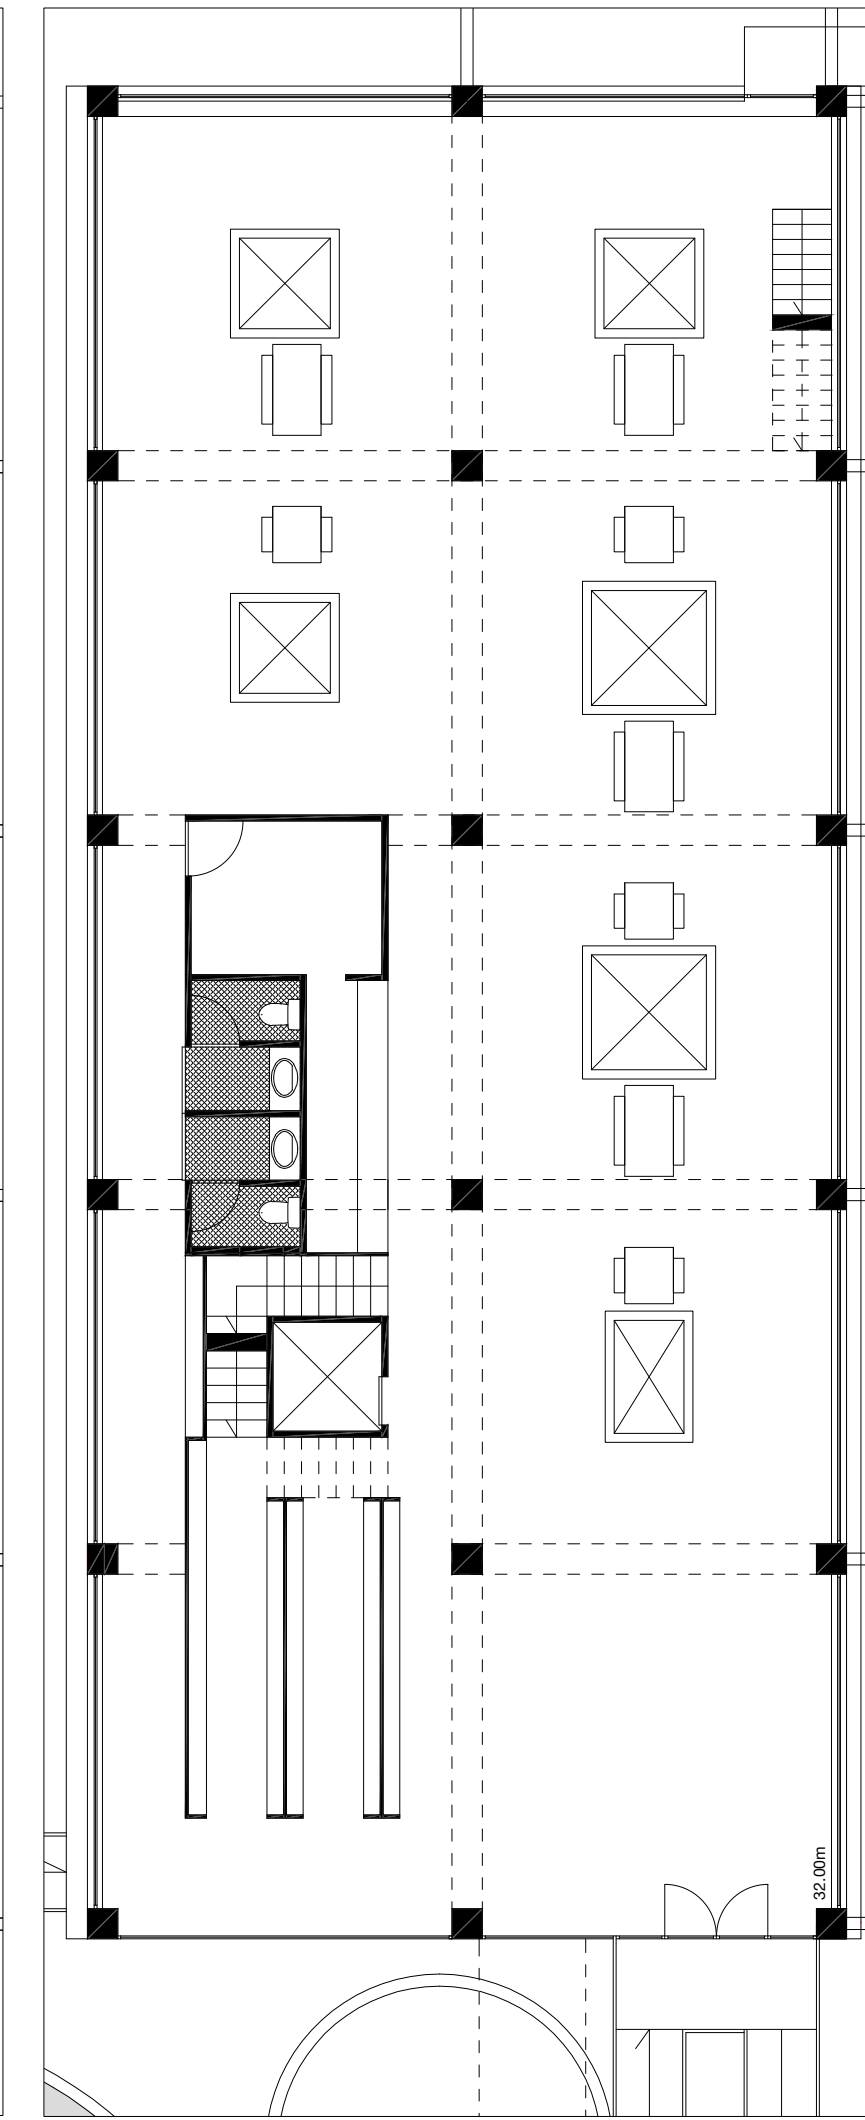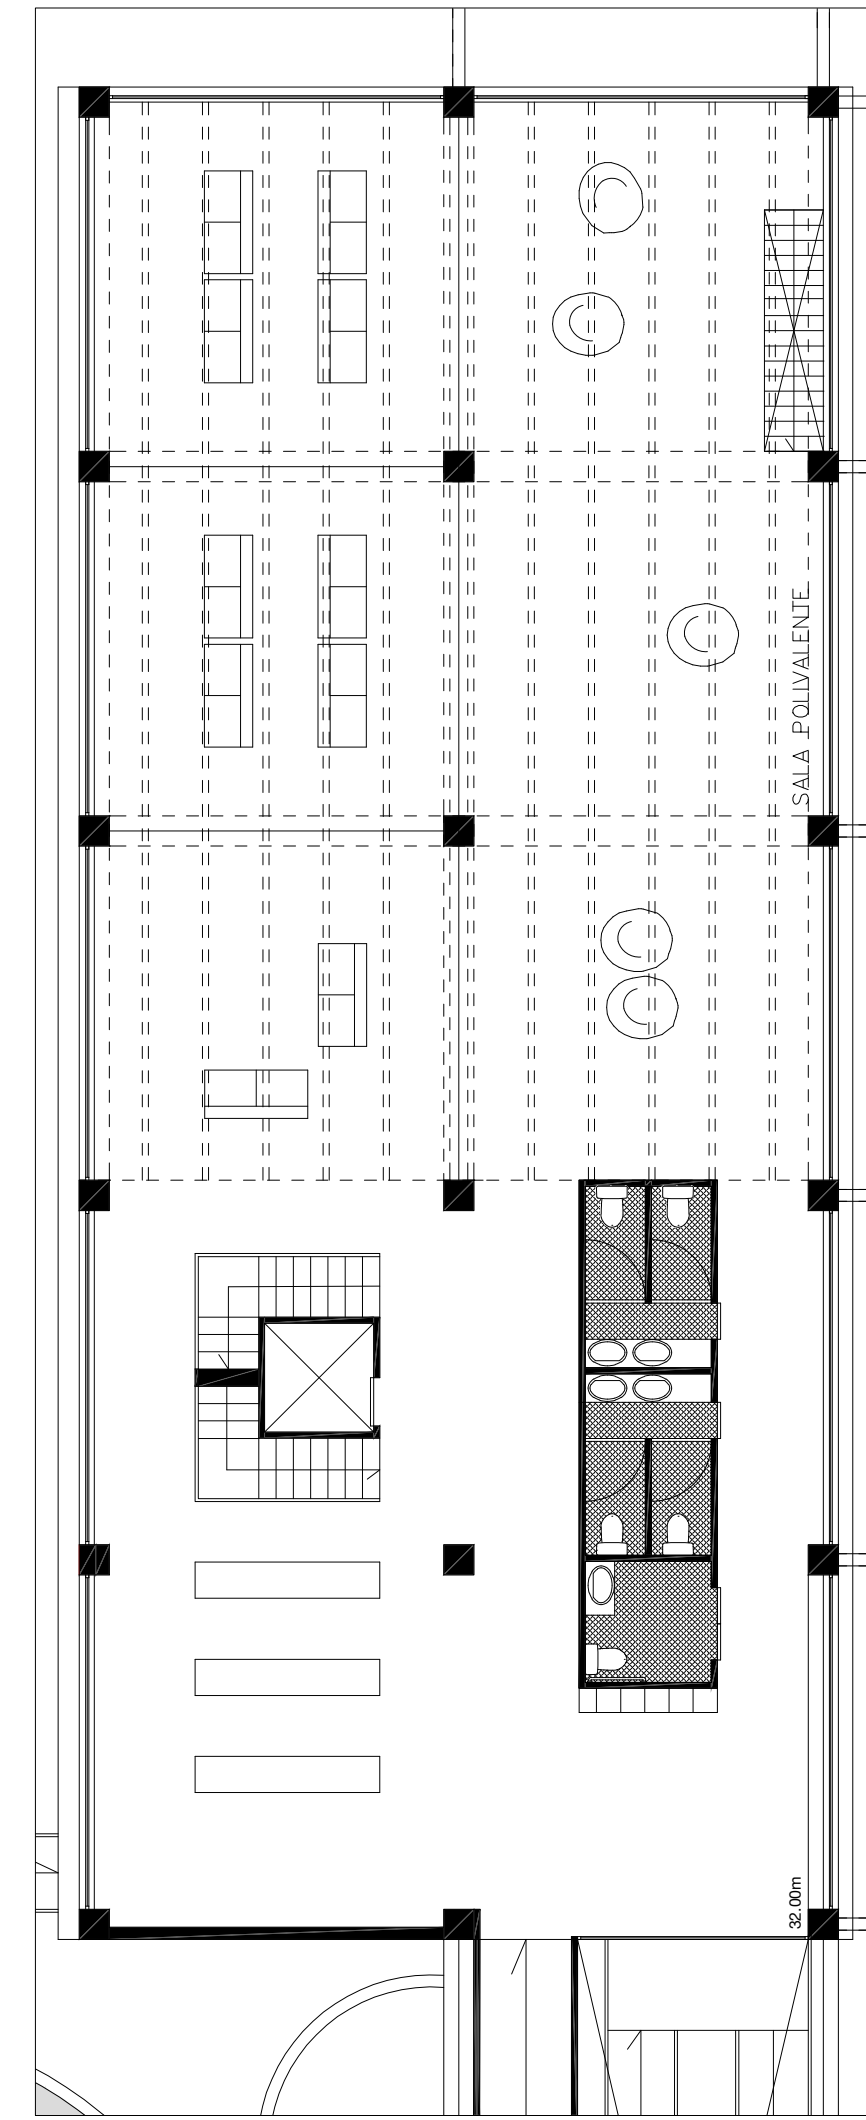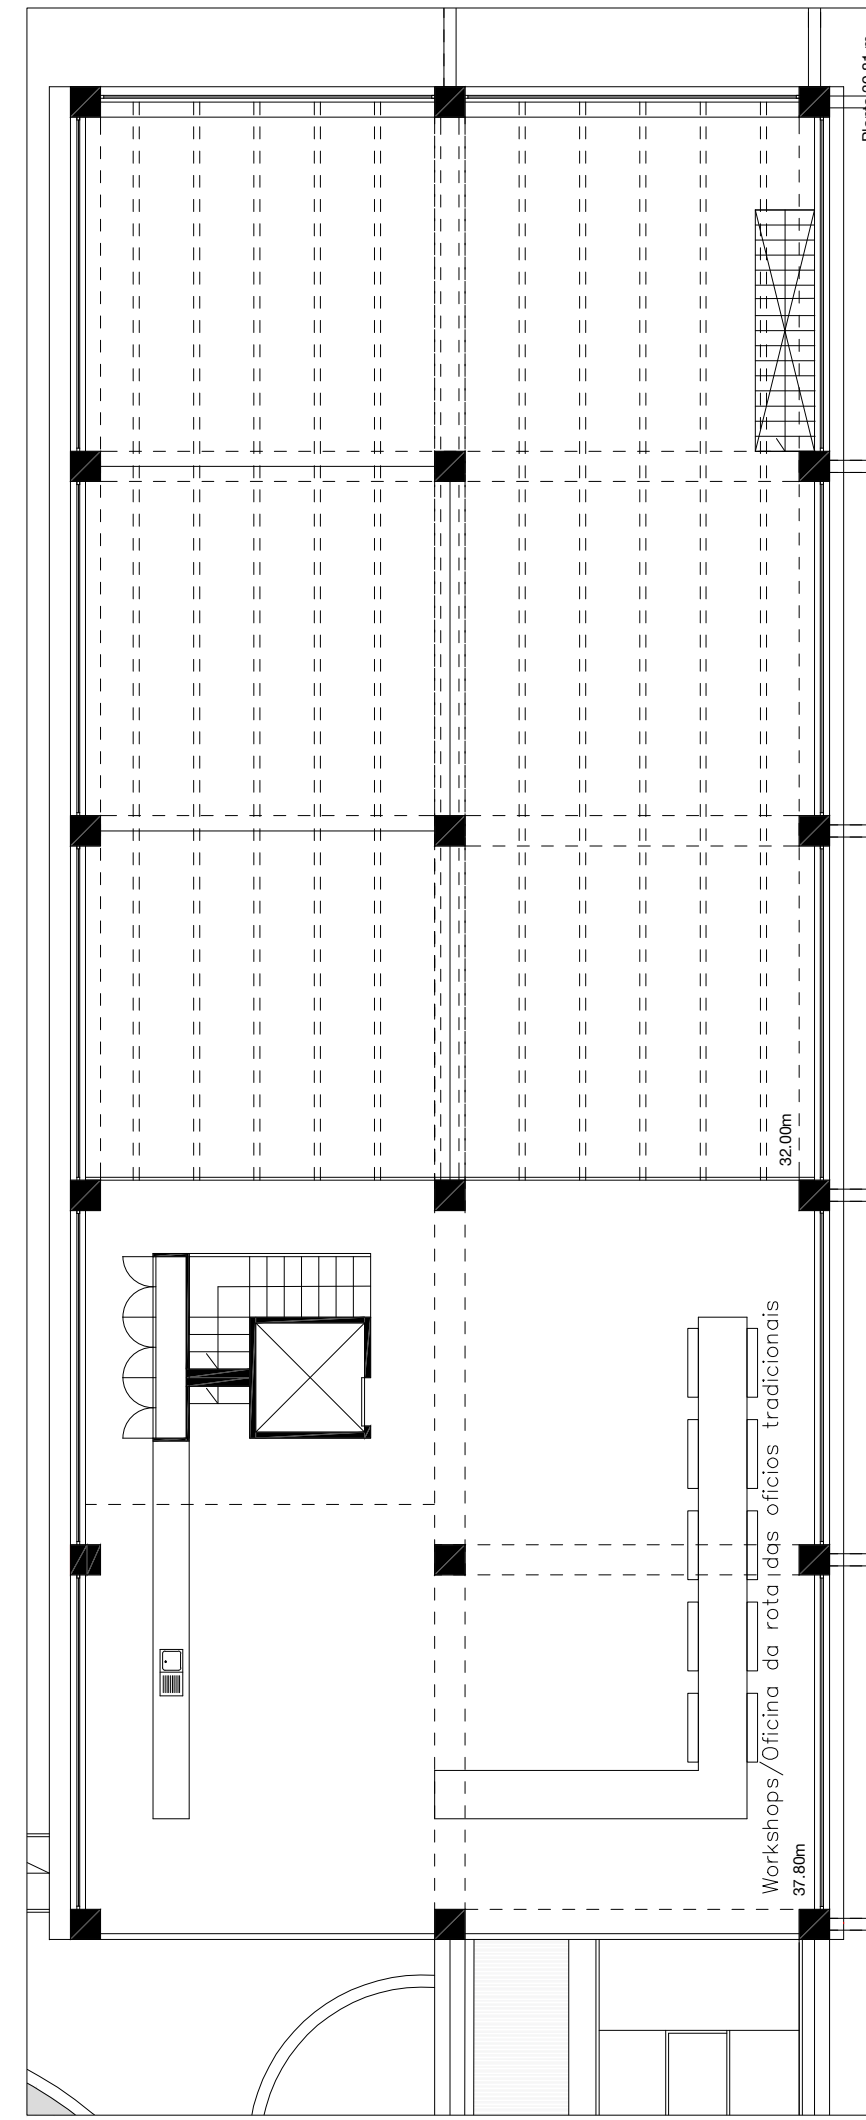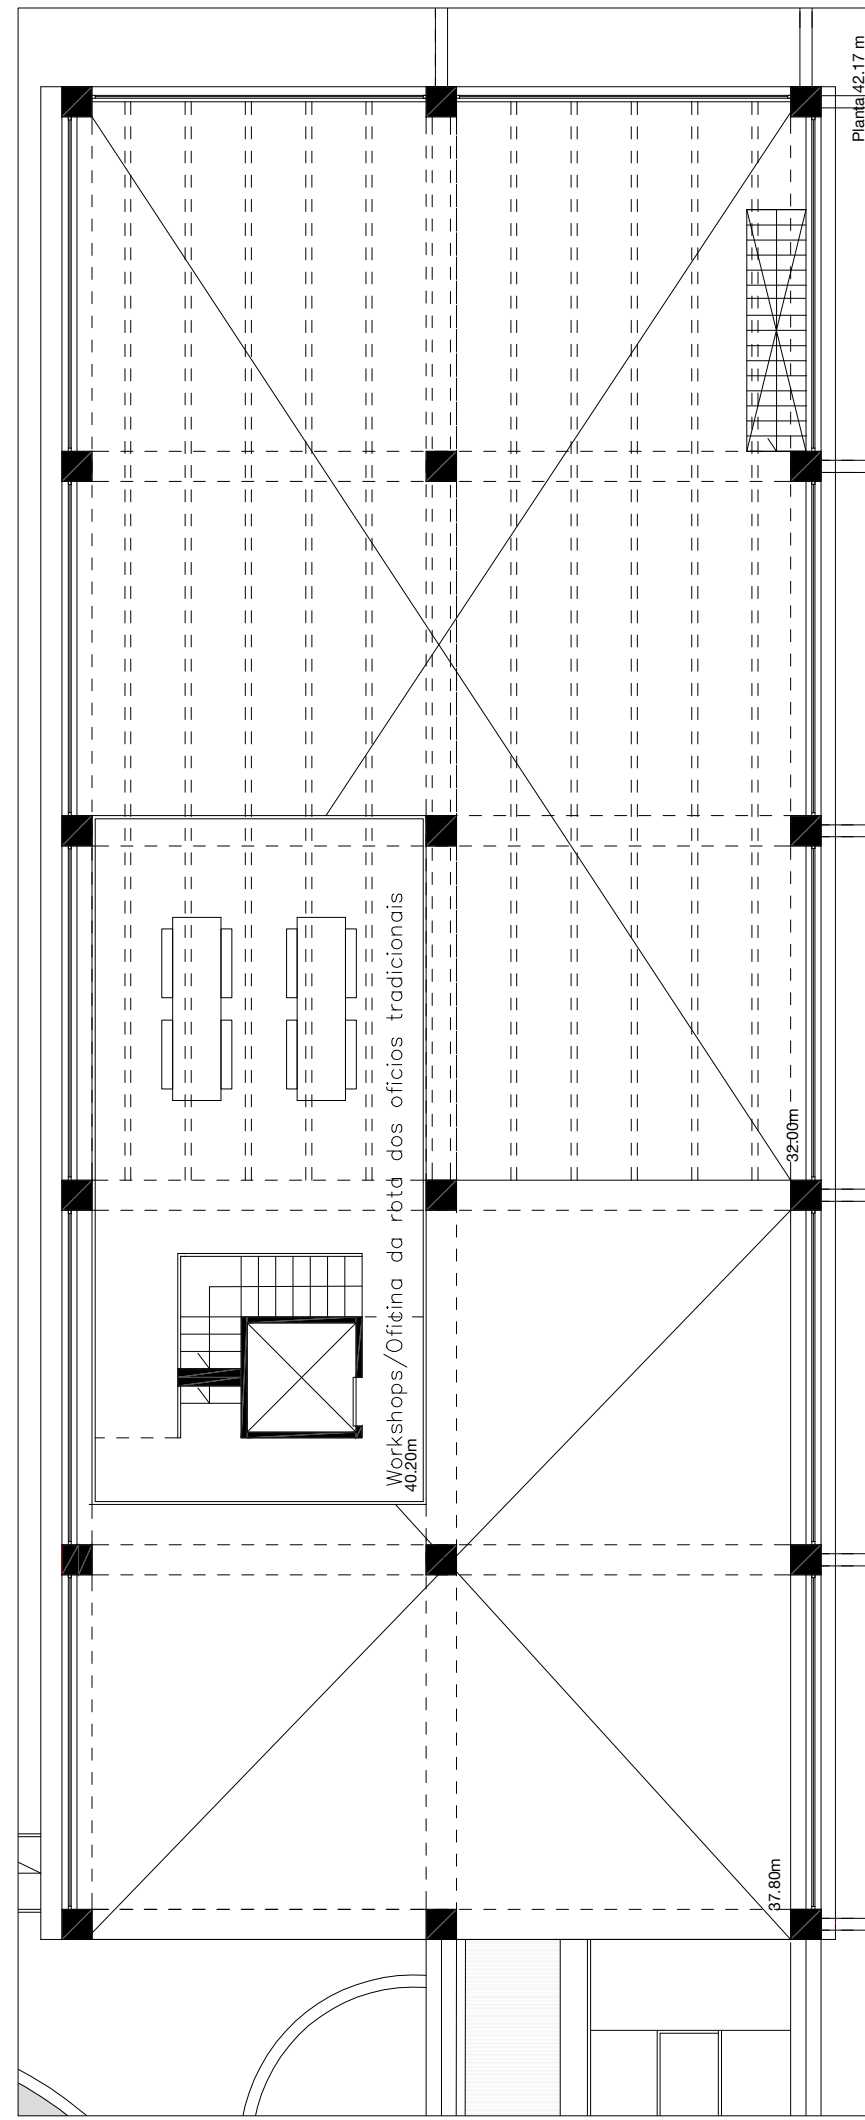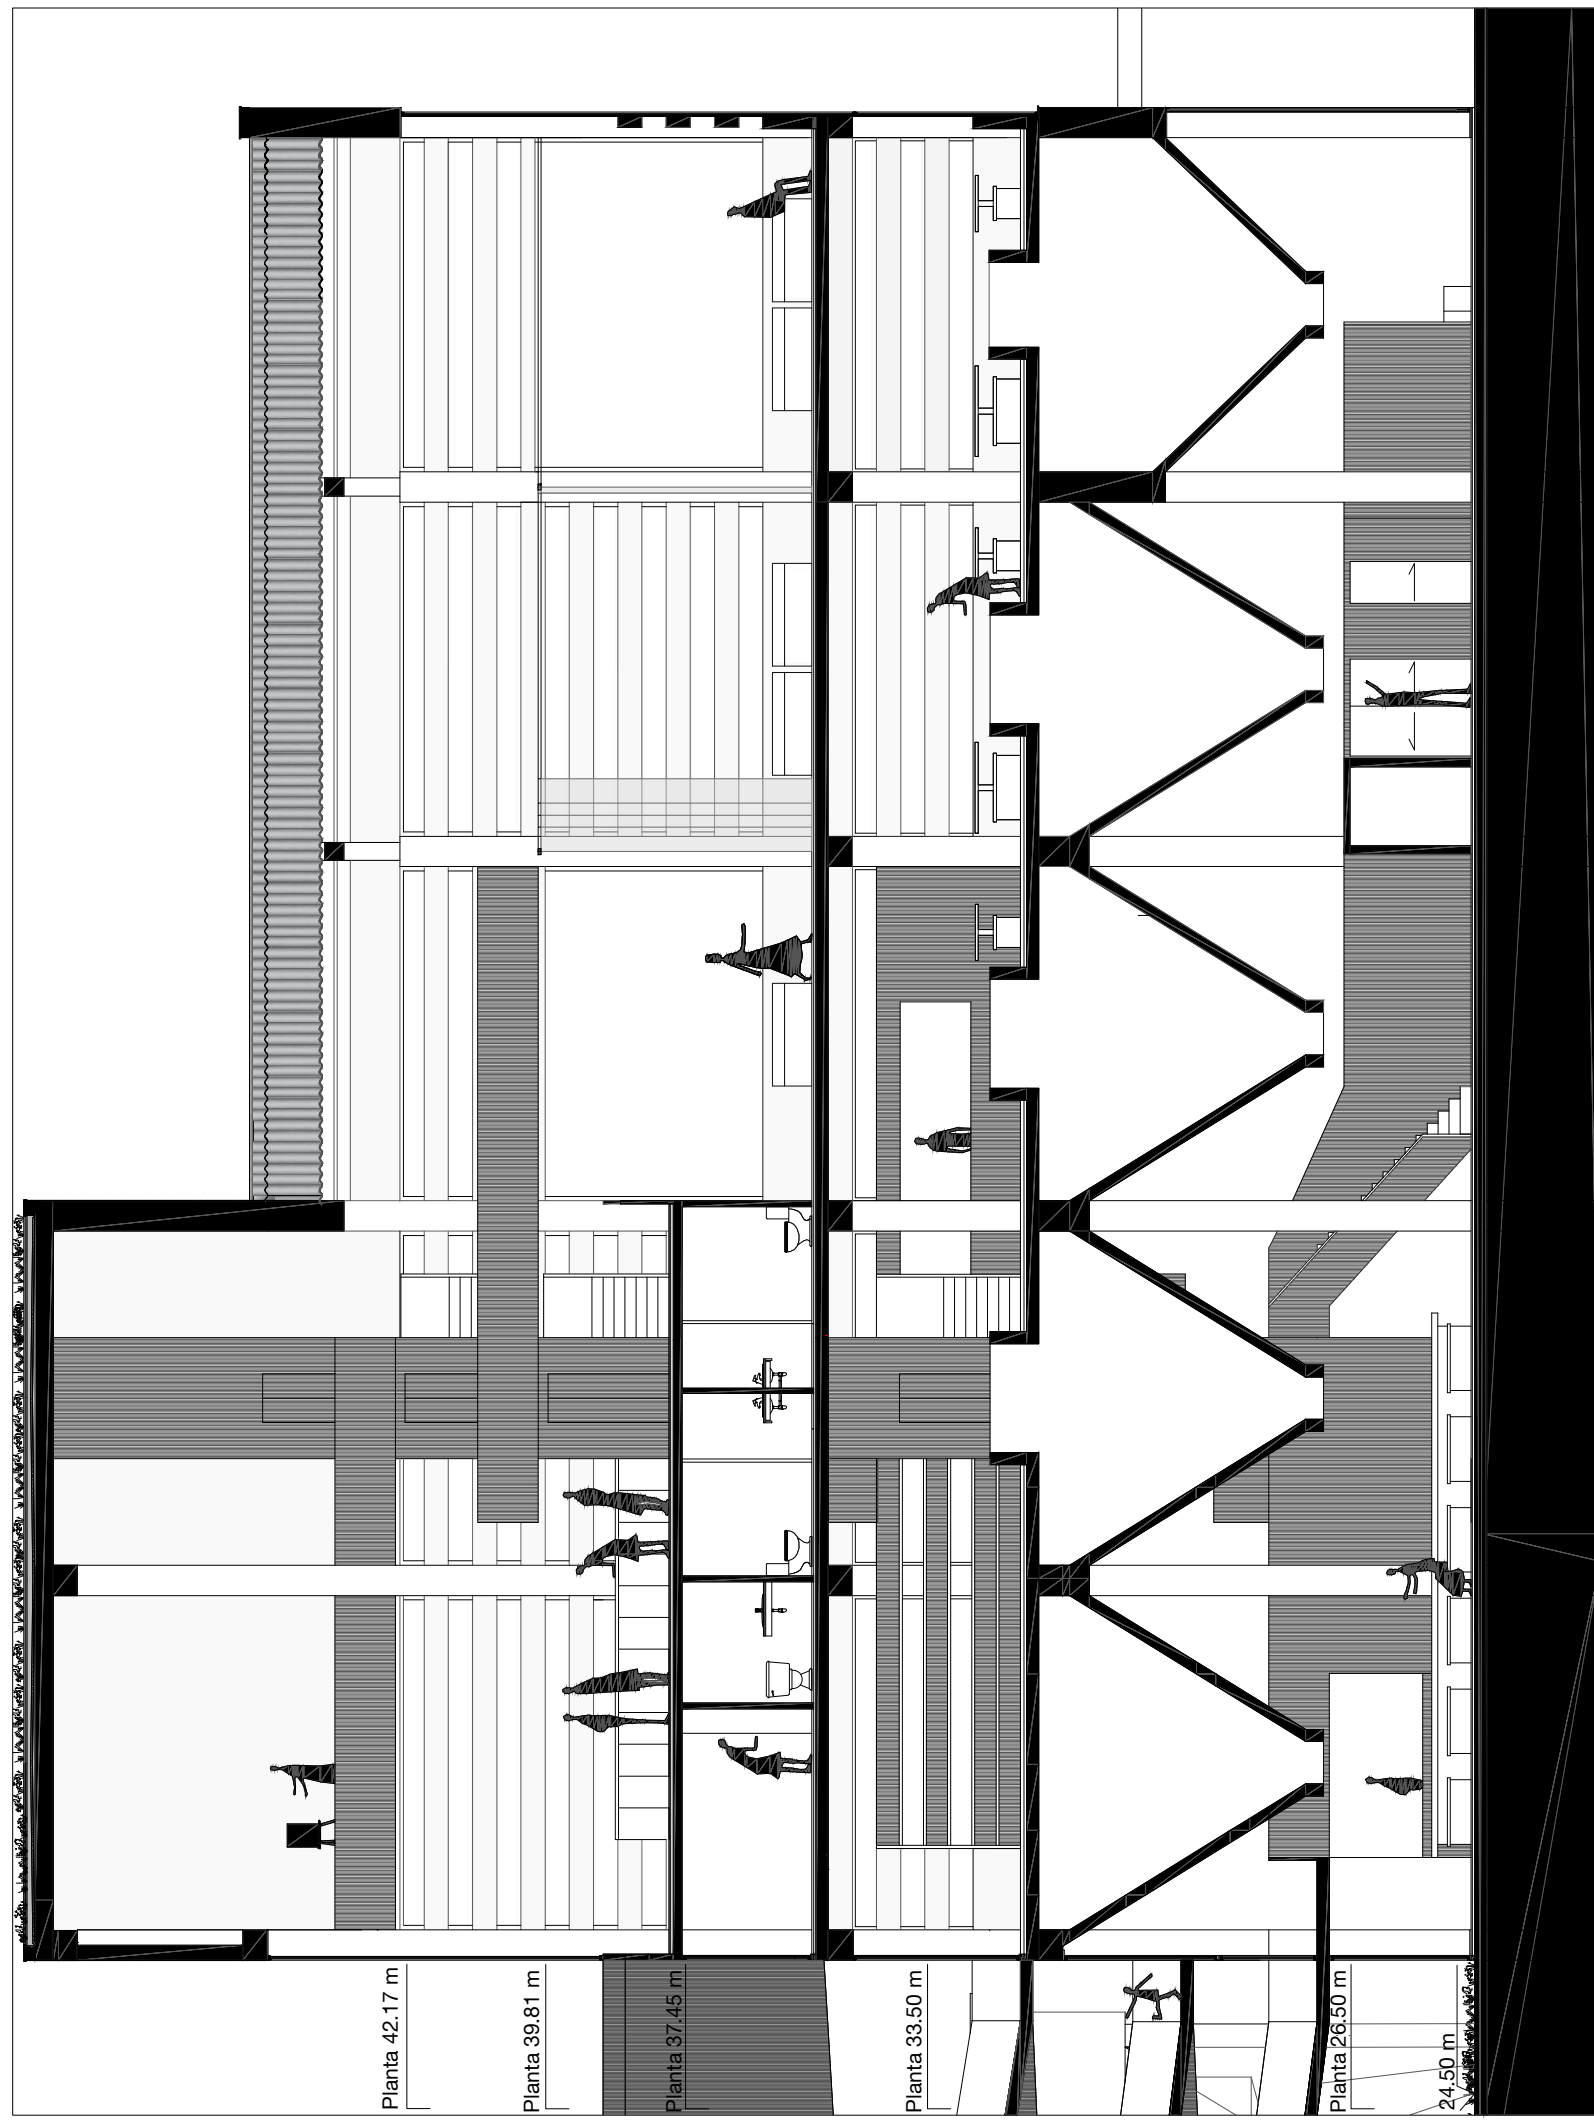

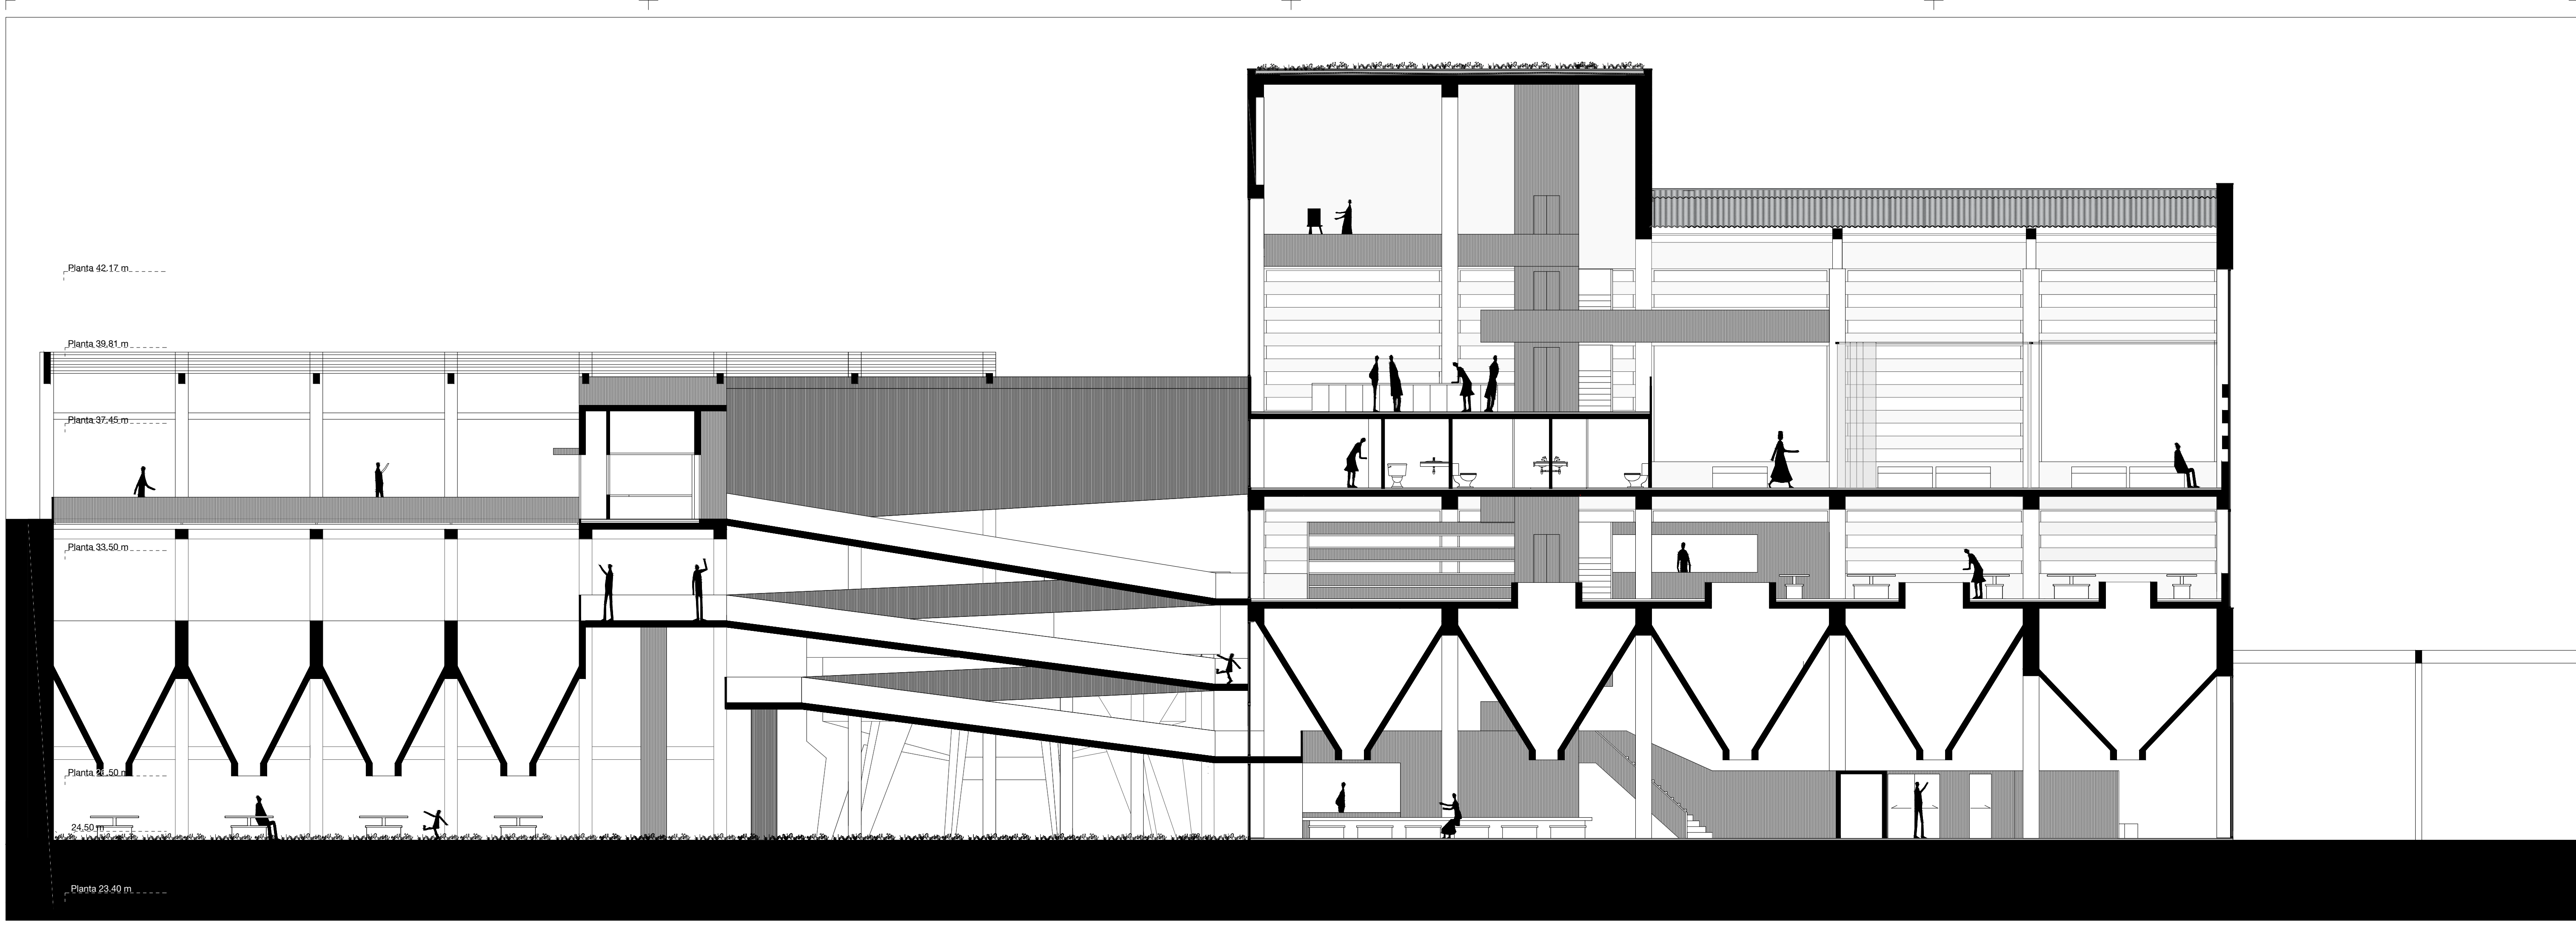

Planta 42.17 m

Planta 39.81 m



Planta 37.45 m

Planta 33.50 m

Planta 28.50 m

24.50 m

Planta 23.40 m

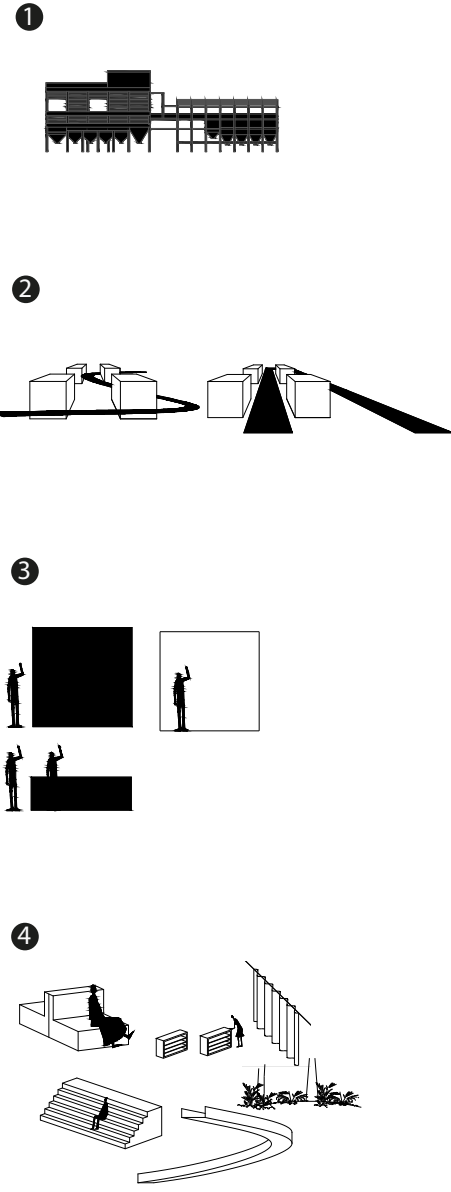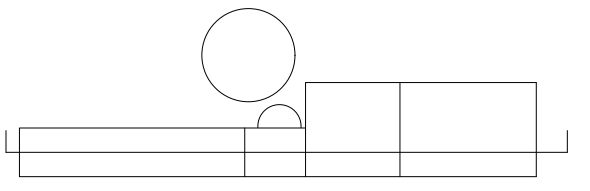



Planta 42.17 m

Planta 39.81 m


Planta 37.45 m

Planta 33.50 m


Planta 26.50 m

24.50 m


Planta 23.40 m

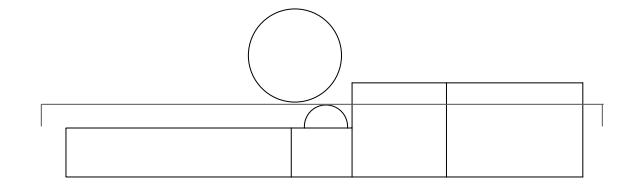

1

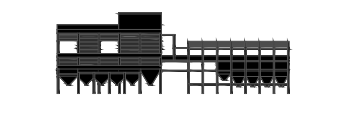


2

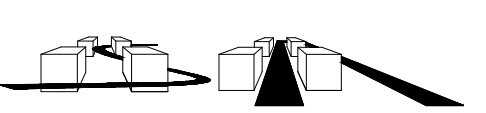


3



4

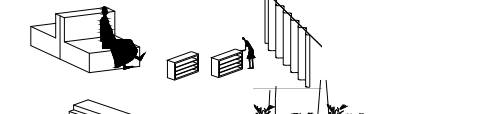




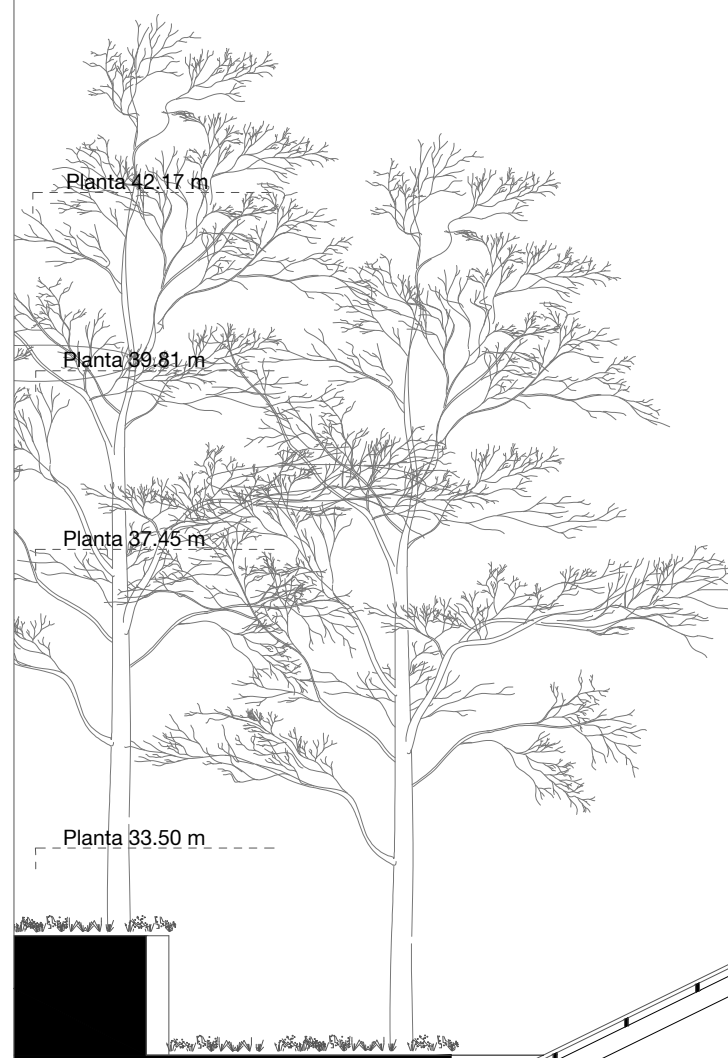





Planta 33.50 m

Planta 26.50 m

24.50 m

Planta 23.40 m

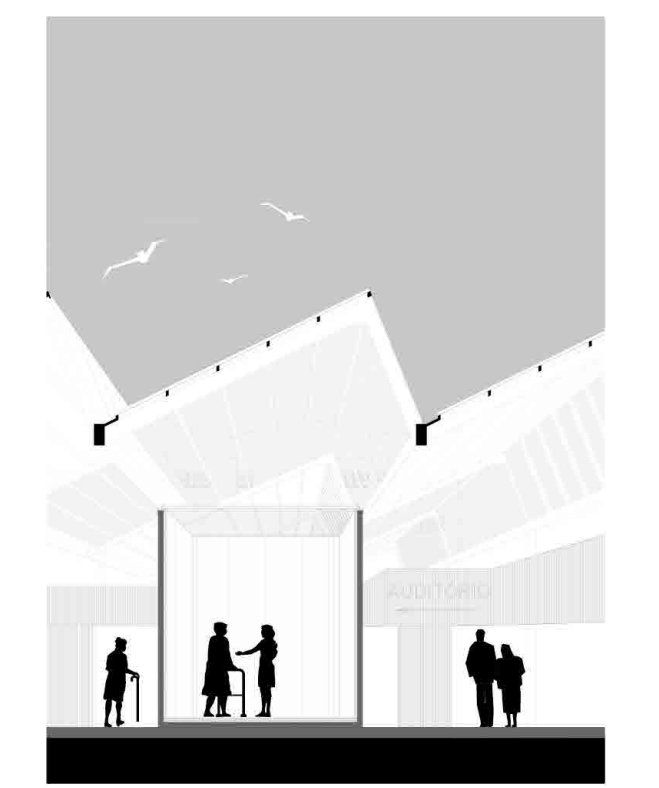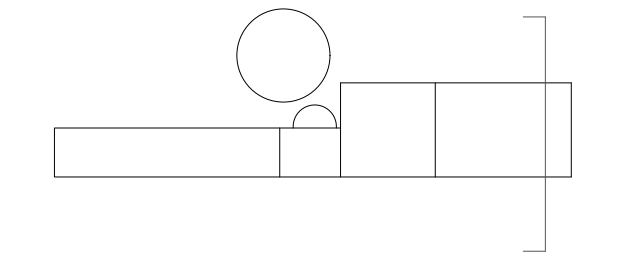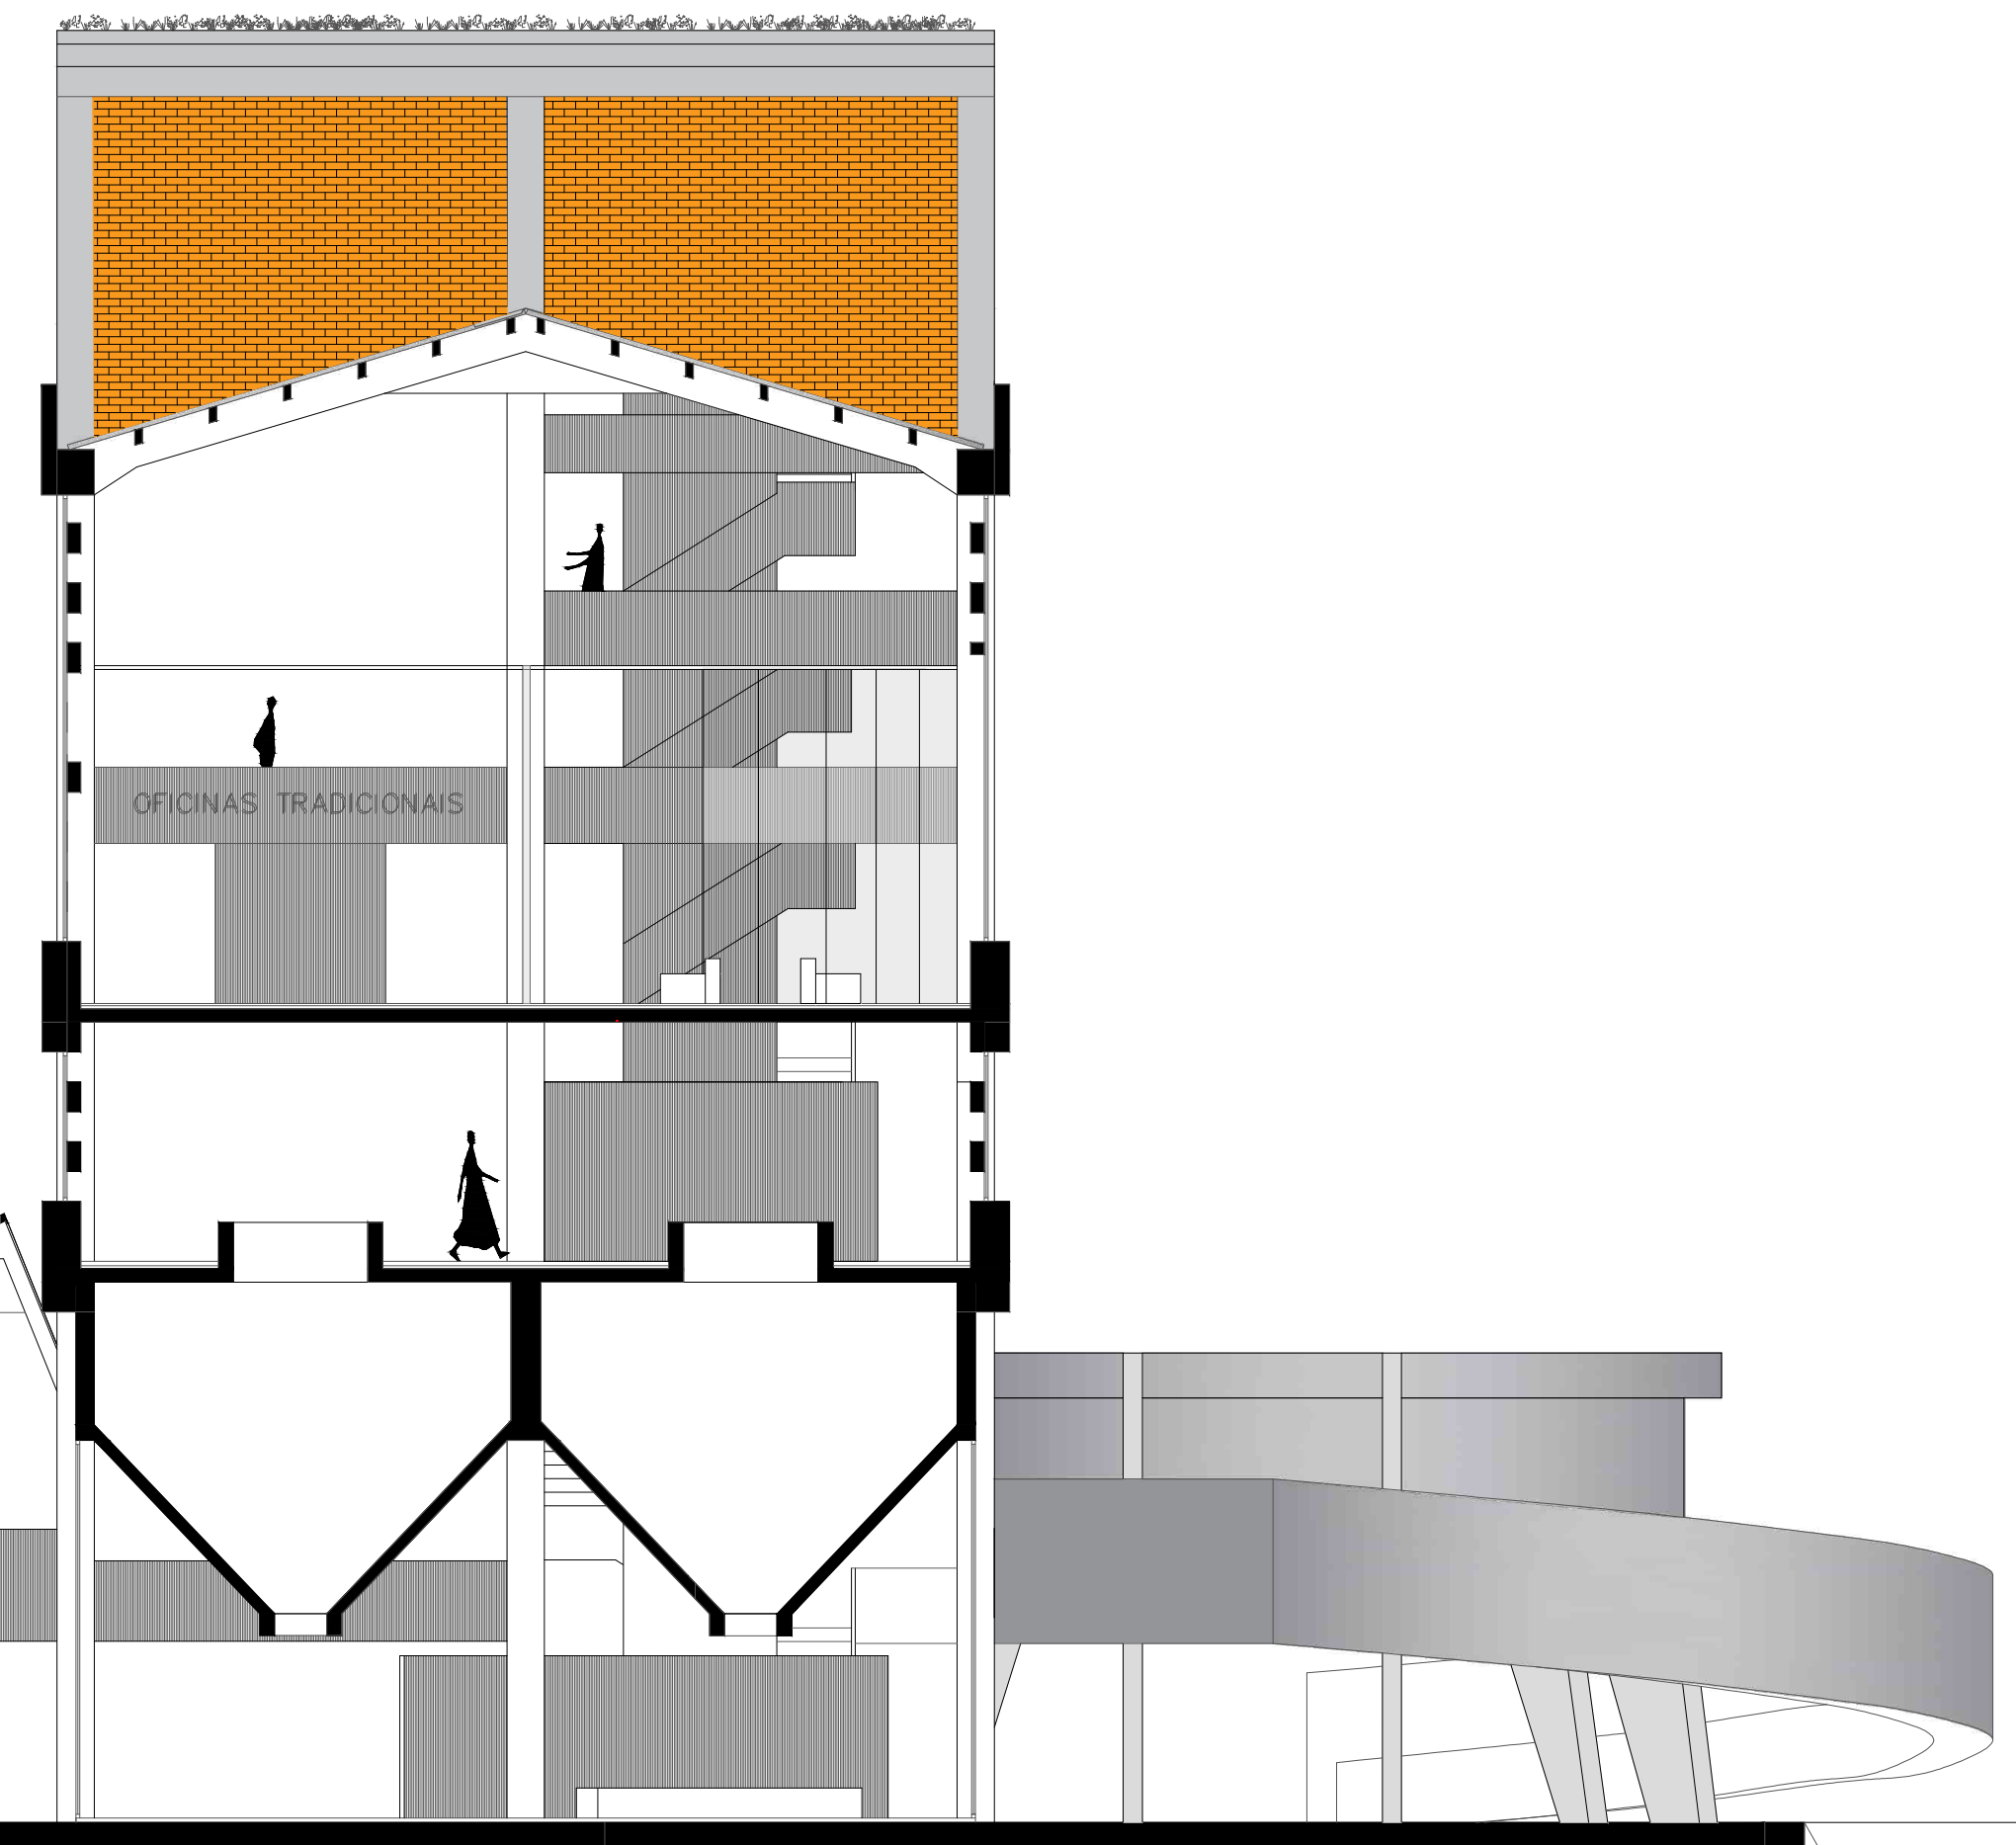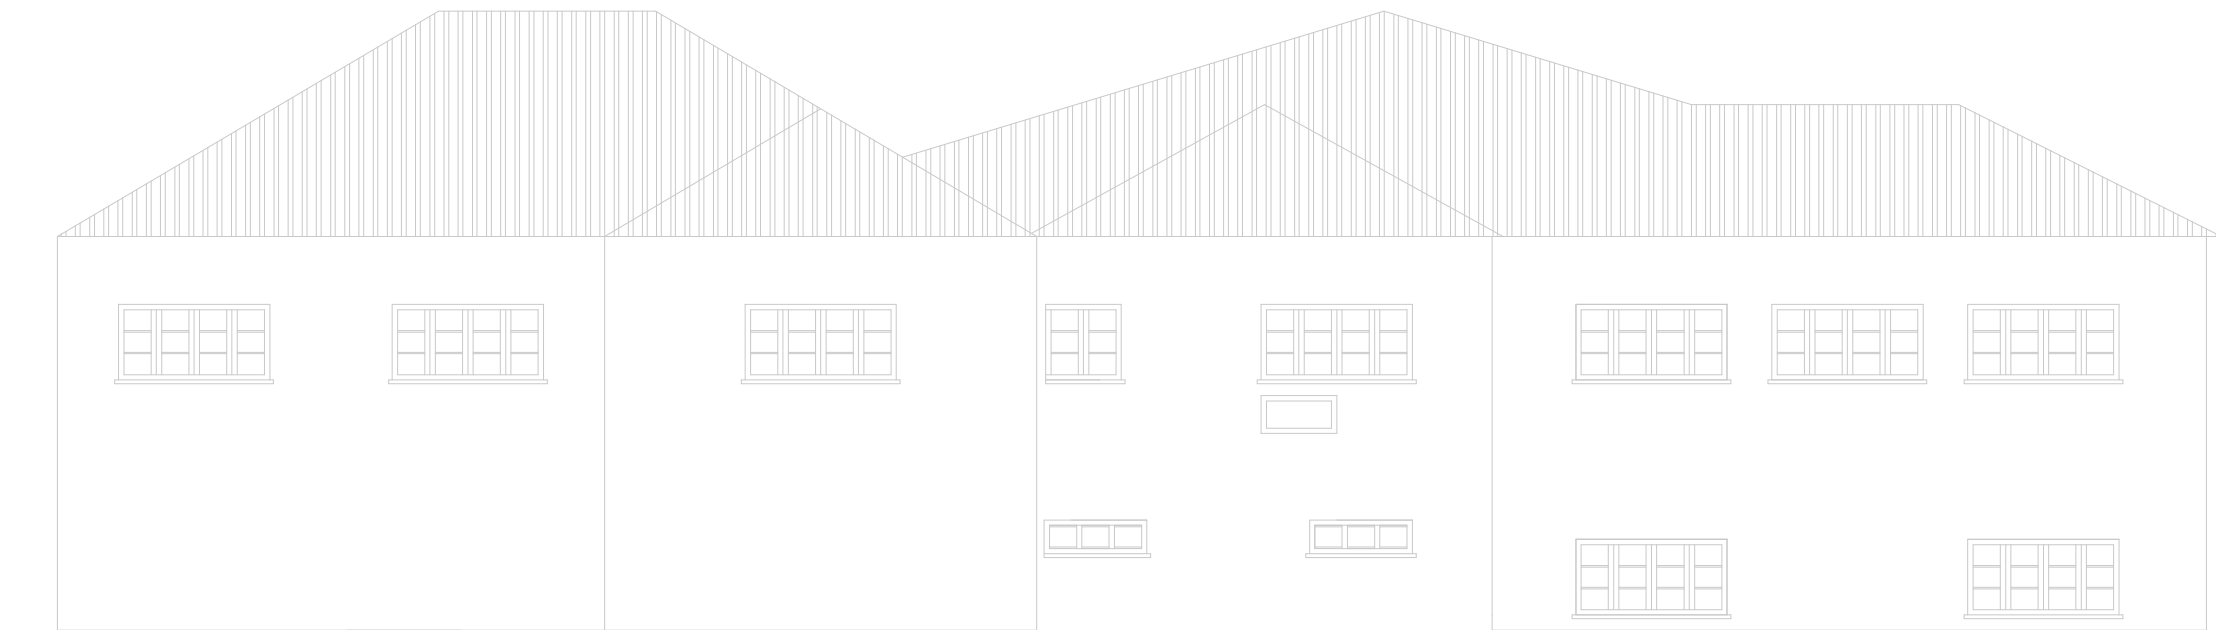

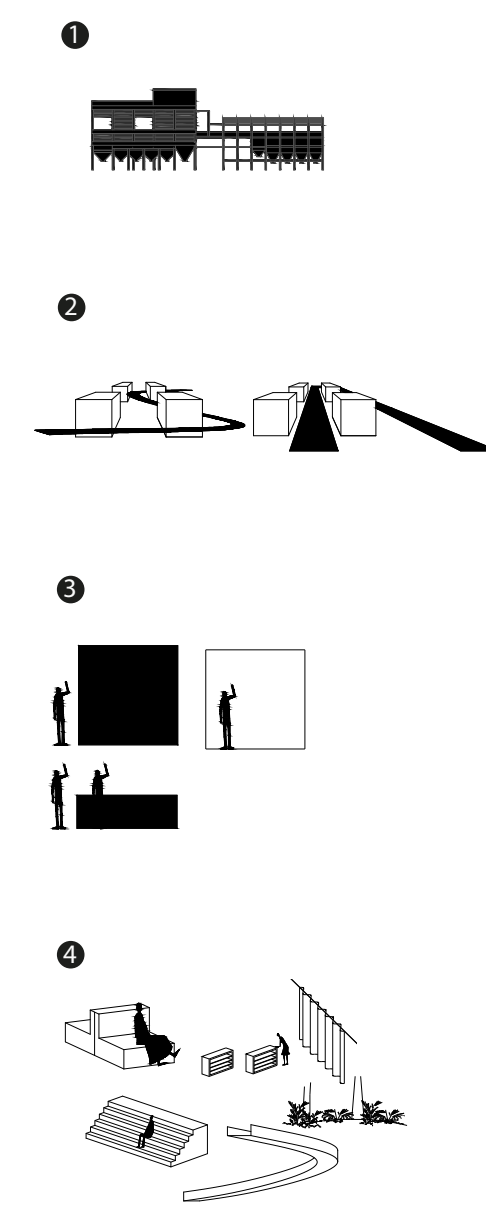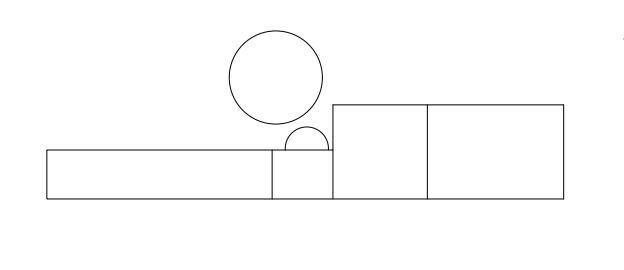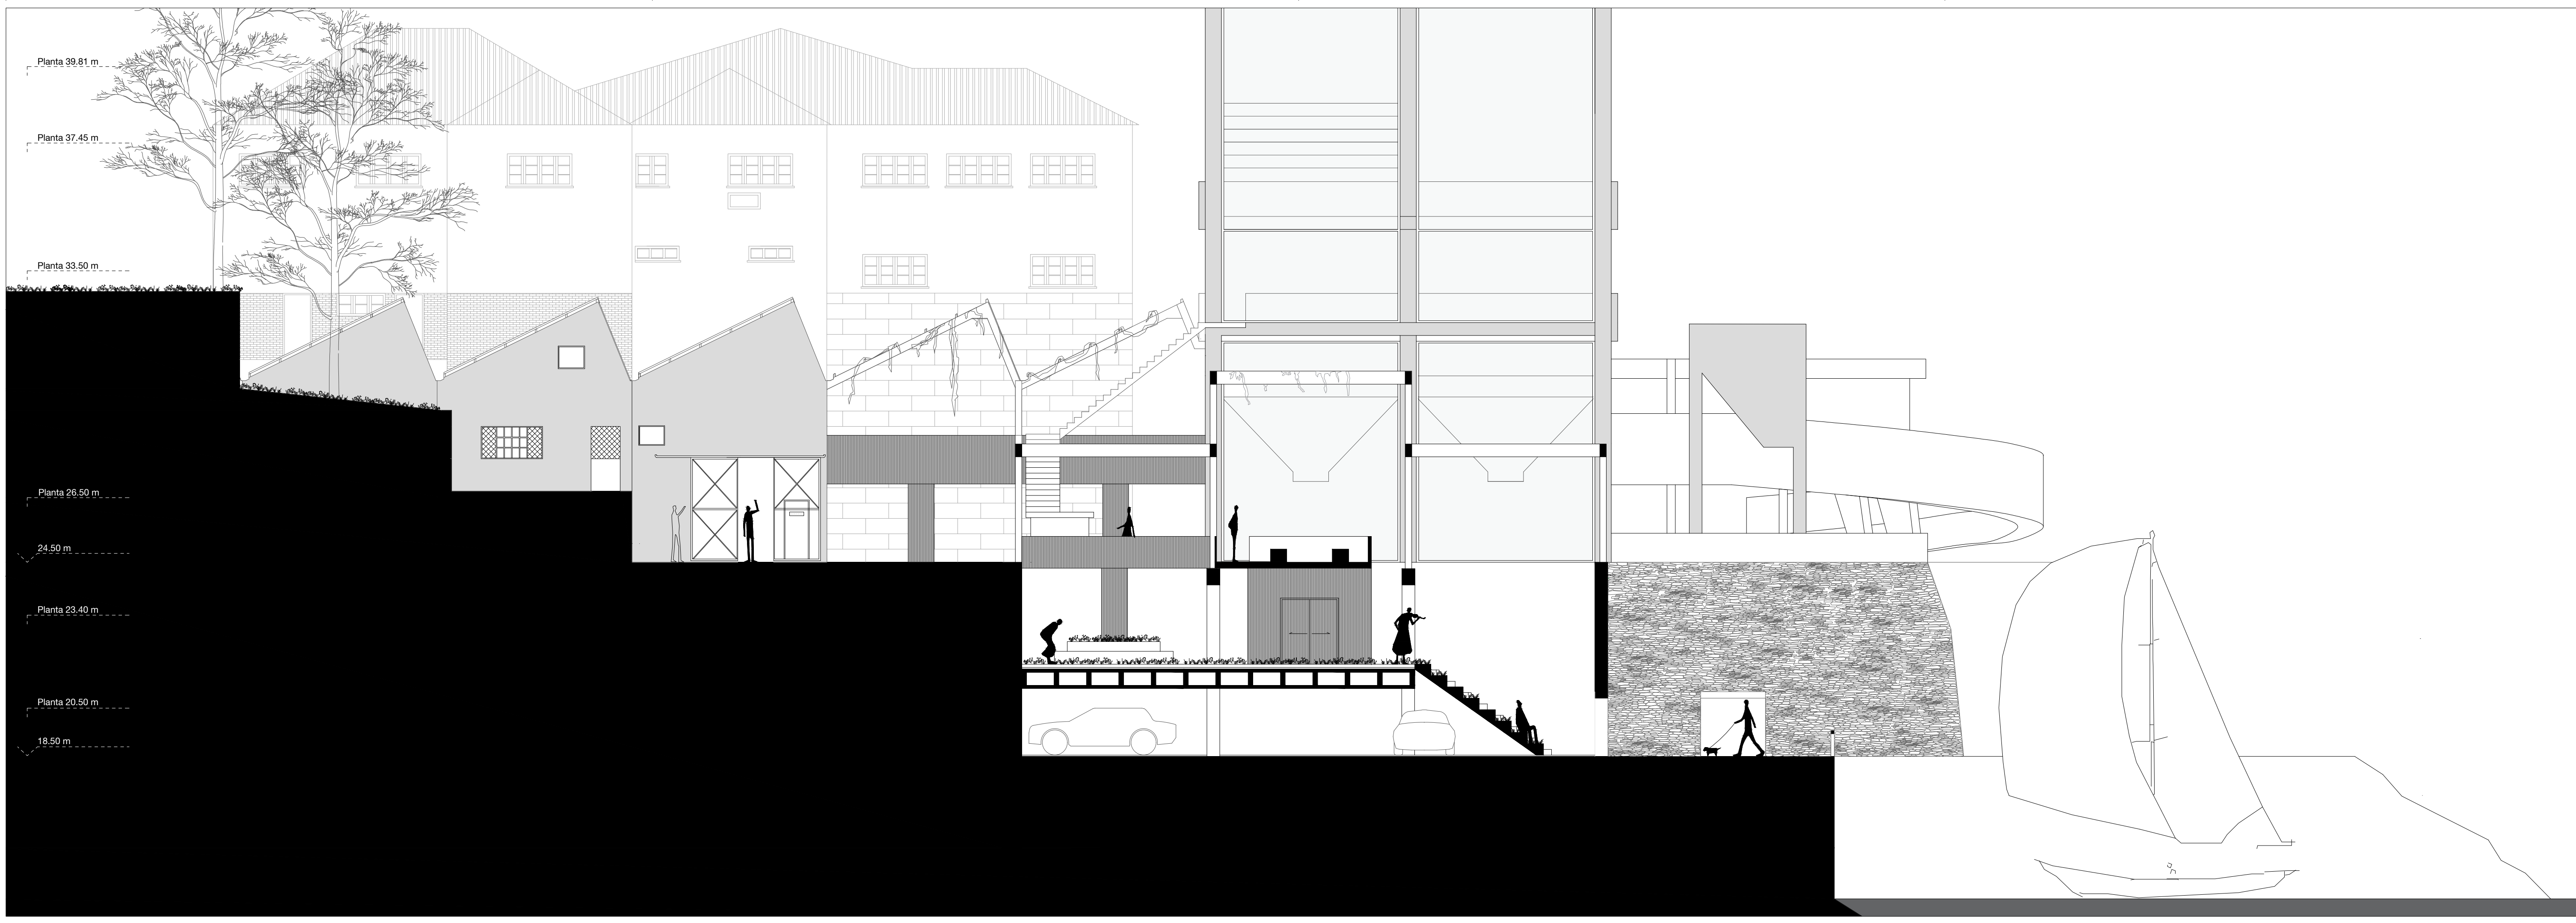

Planta 42.17 m

Planta 39.81 m

Planta 37.45 m

Planta 33.50 m

Planta 26.50 m

24.50 m

Planta 23.40 m

