




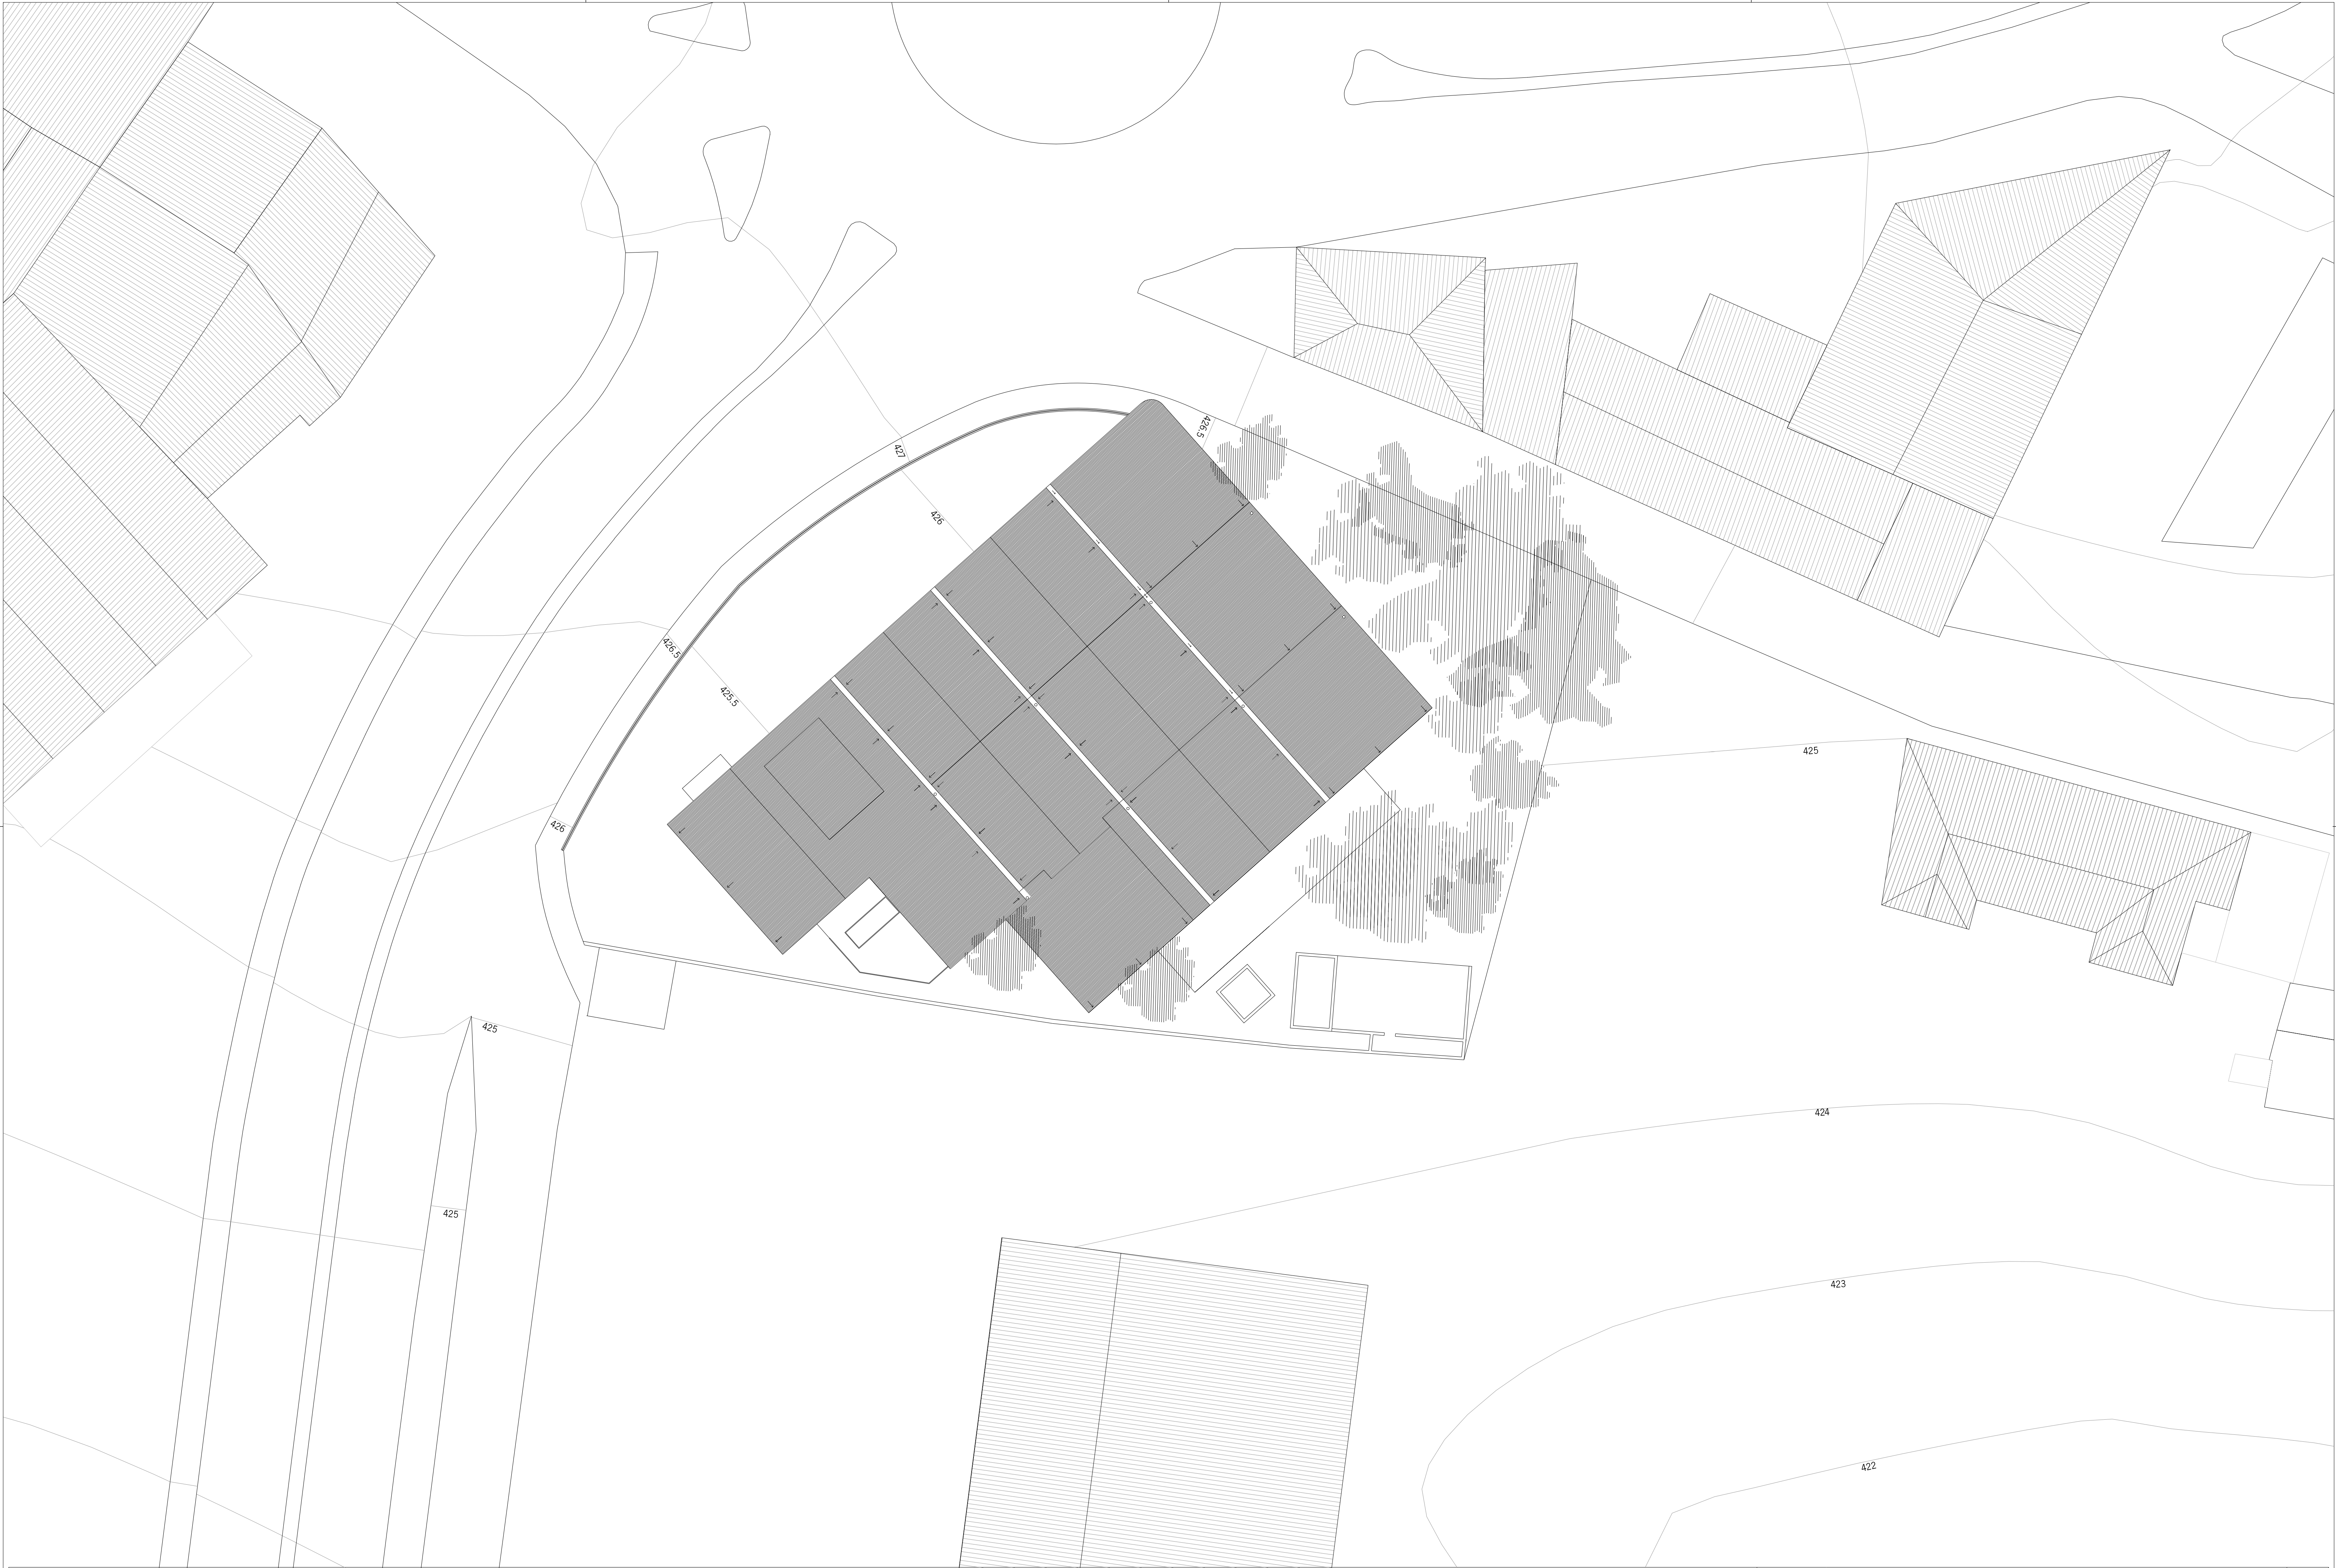

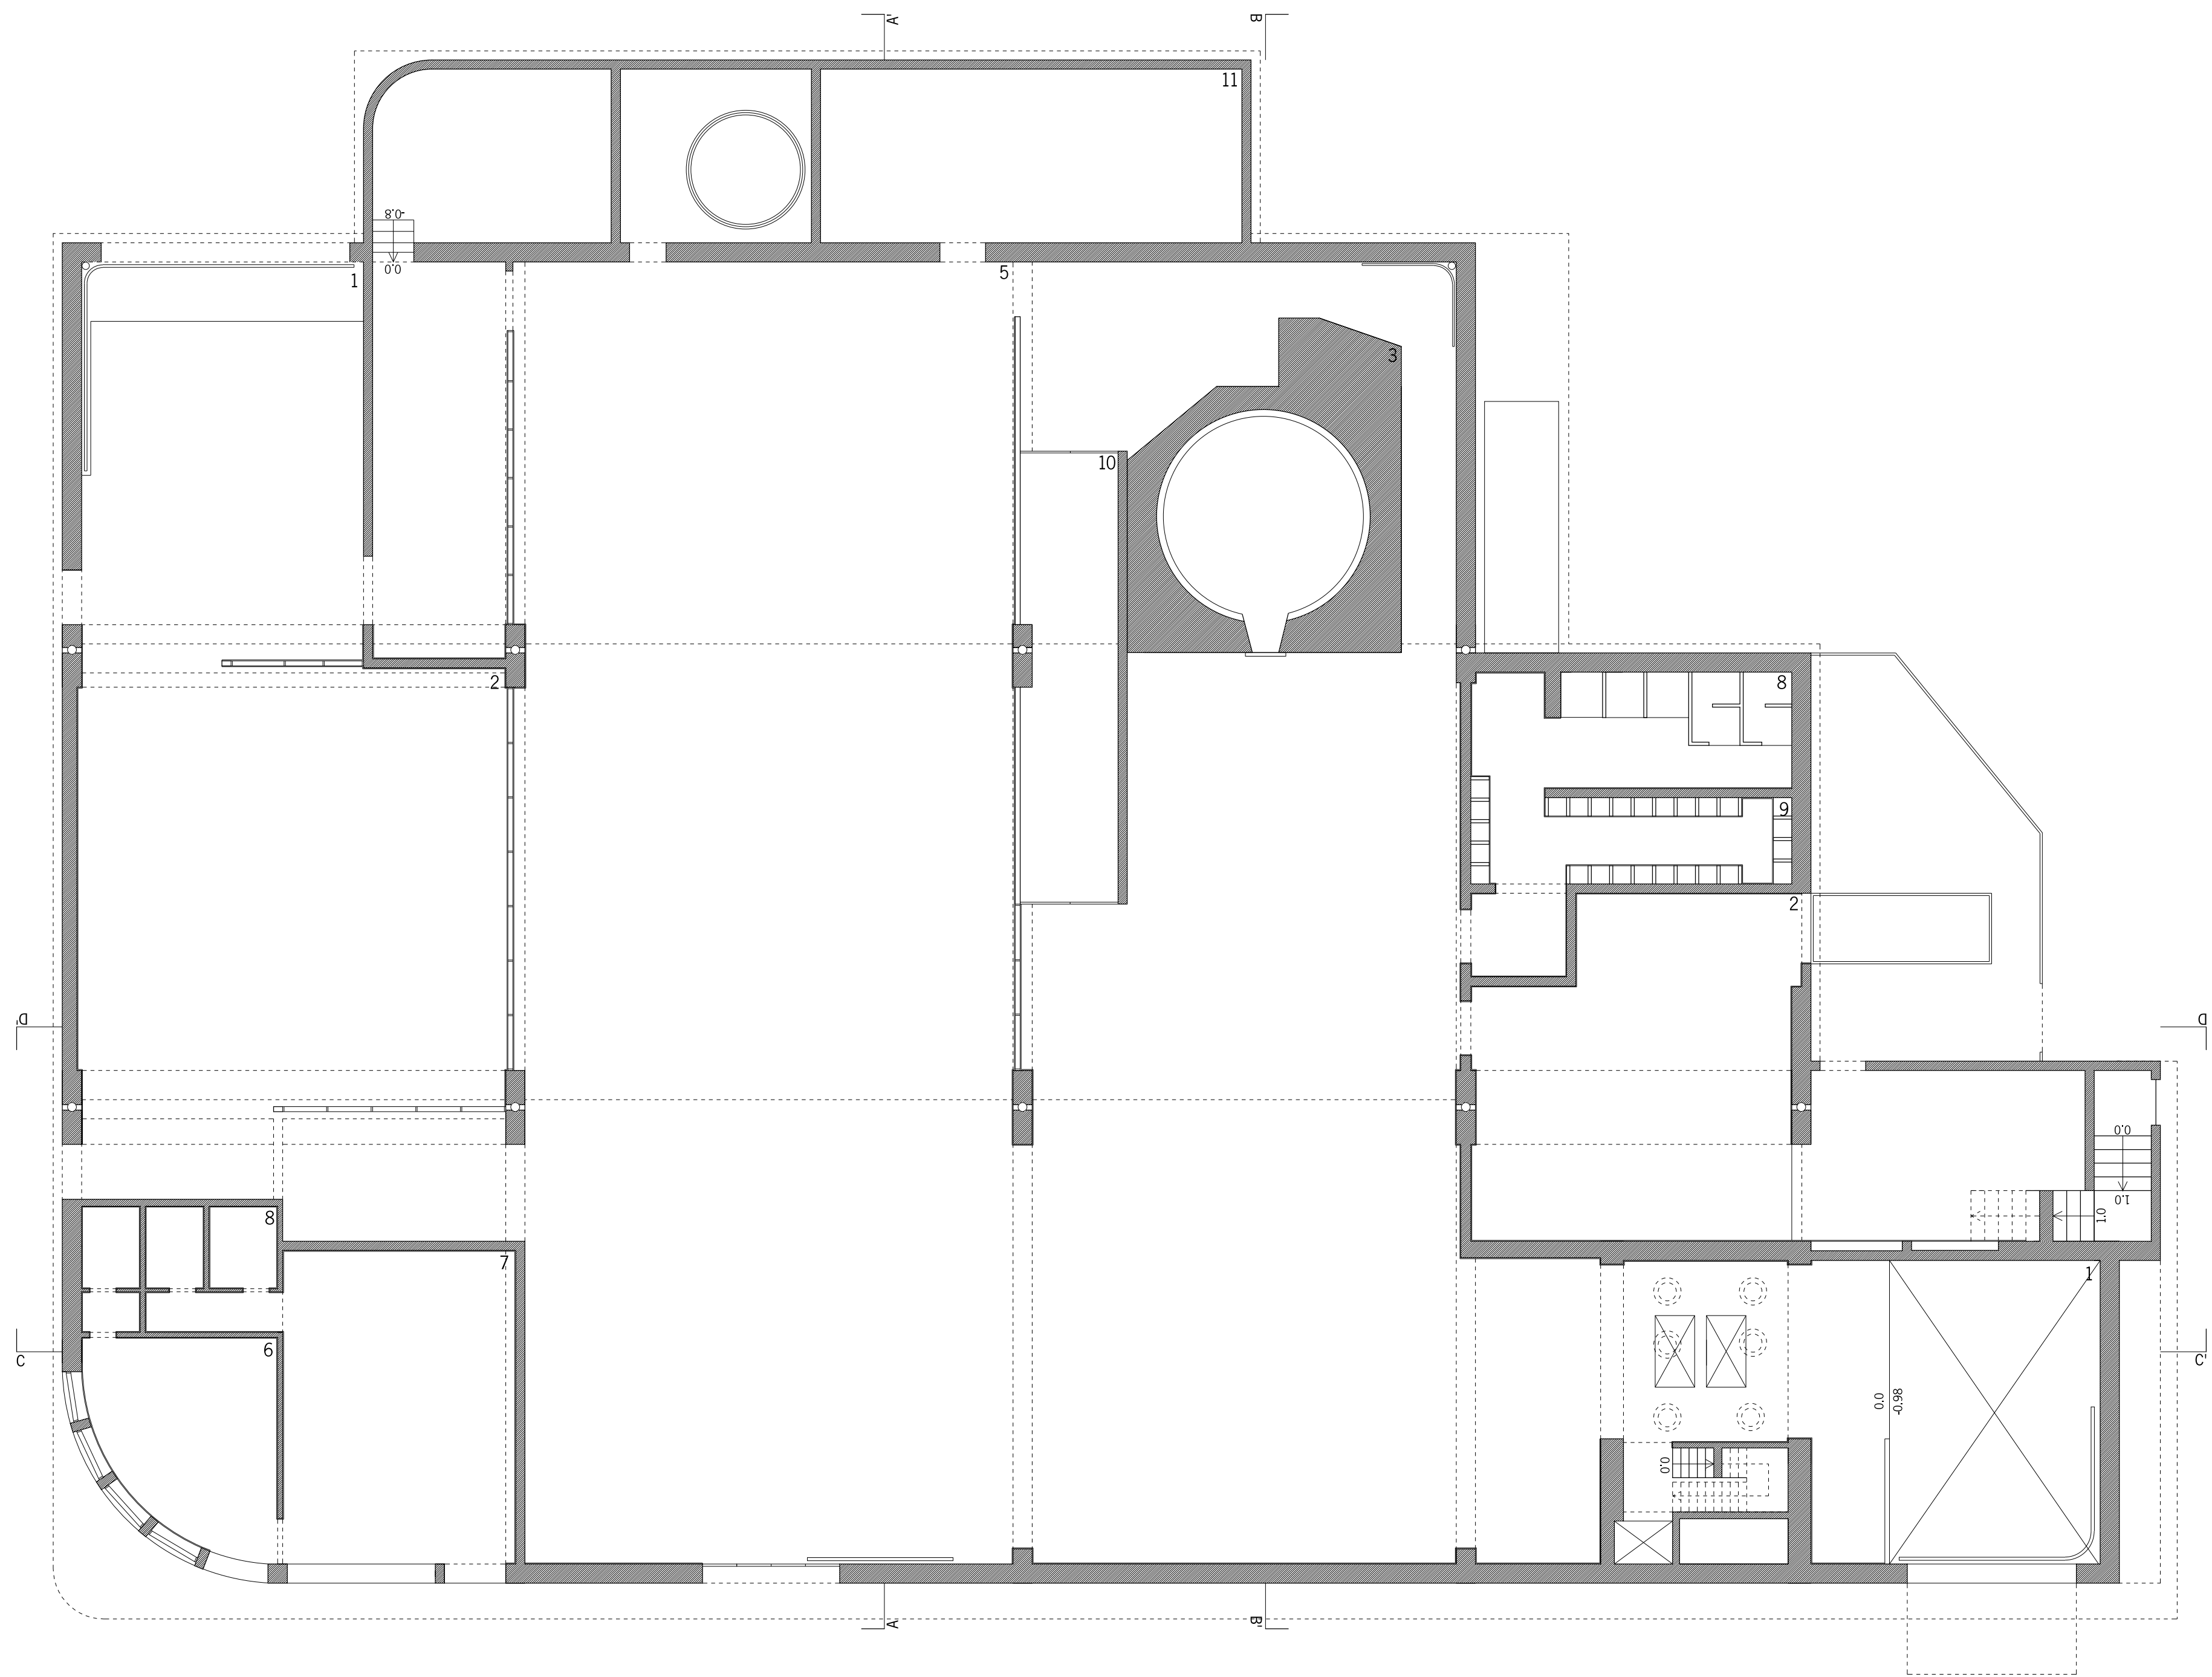

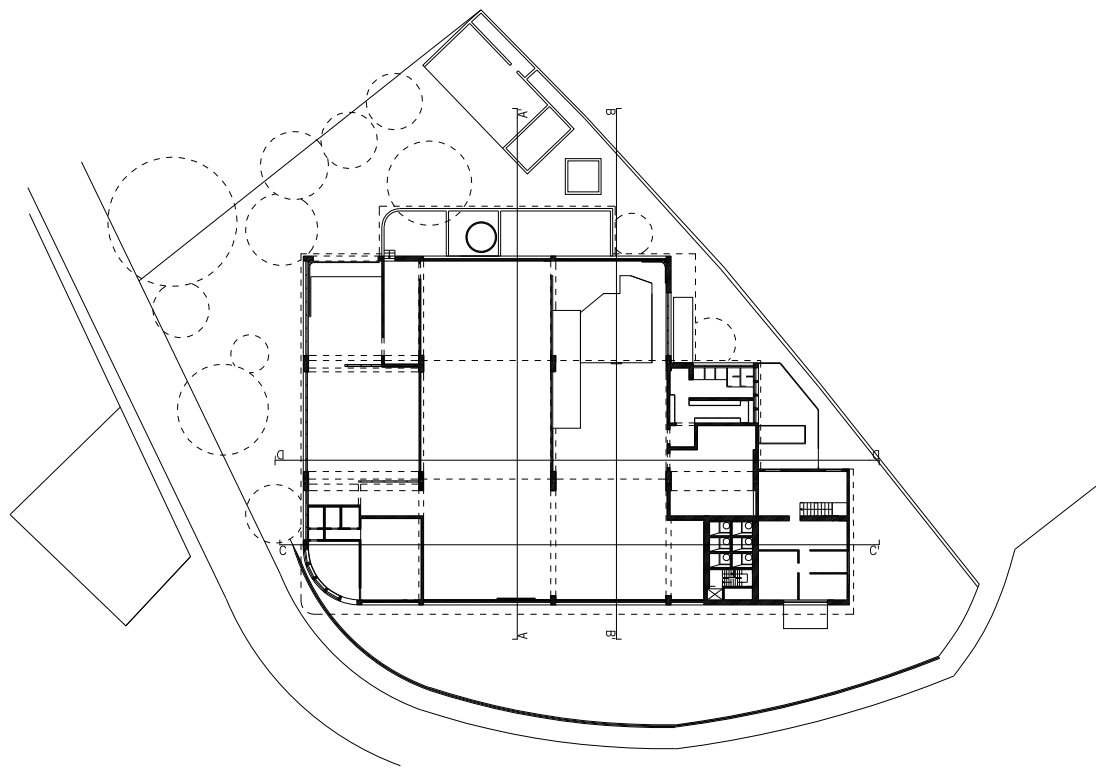



LEGENDA:
1- CARGA/DESCARGA 2-SALA DE TRABALHO/ARMAZENAMENTO 3-FORNO 4-SILOS 5-ZONA DE FABRICO 6-POSTO DE VENDA 7-ZONA ADMINISTRATIVA 8-INSTALAÇÕES SANITÁRIAS 9-BALNEÁRIOS 10-ARRUMOS 11-DEPÓSITO DE COMBUSTIVEL 12-CASA DO GUARDA

PANIFICADORA DE VILA REAL
TESE DE MESTRADO EM ARQUITECTURA
JOANA SALGUEIRO MEIRELES
JANEIRO DE 2016

DESENHO DE LEVANTAMENTO

PLANTA PISO 0

ESCALA 1:100

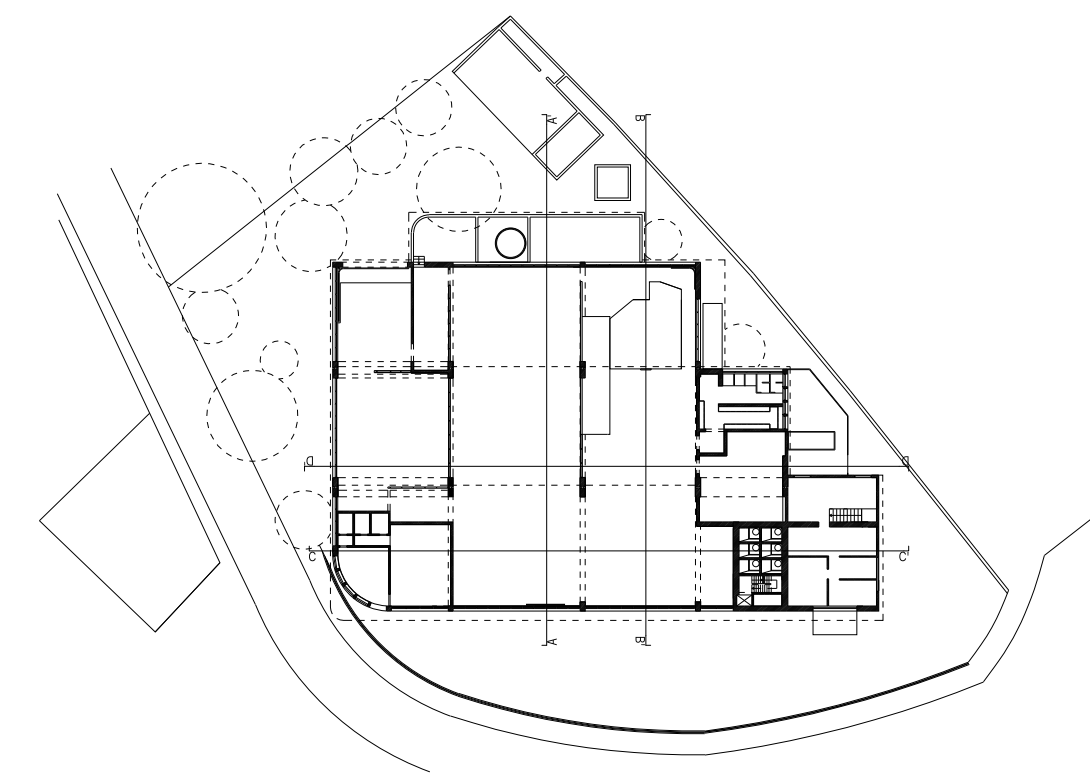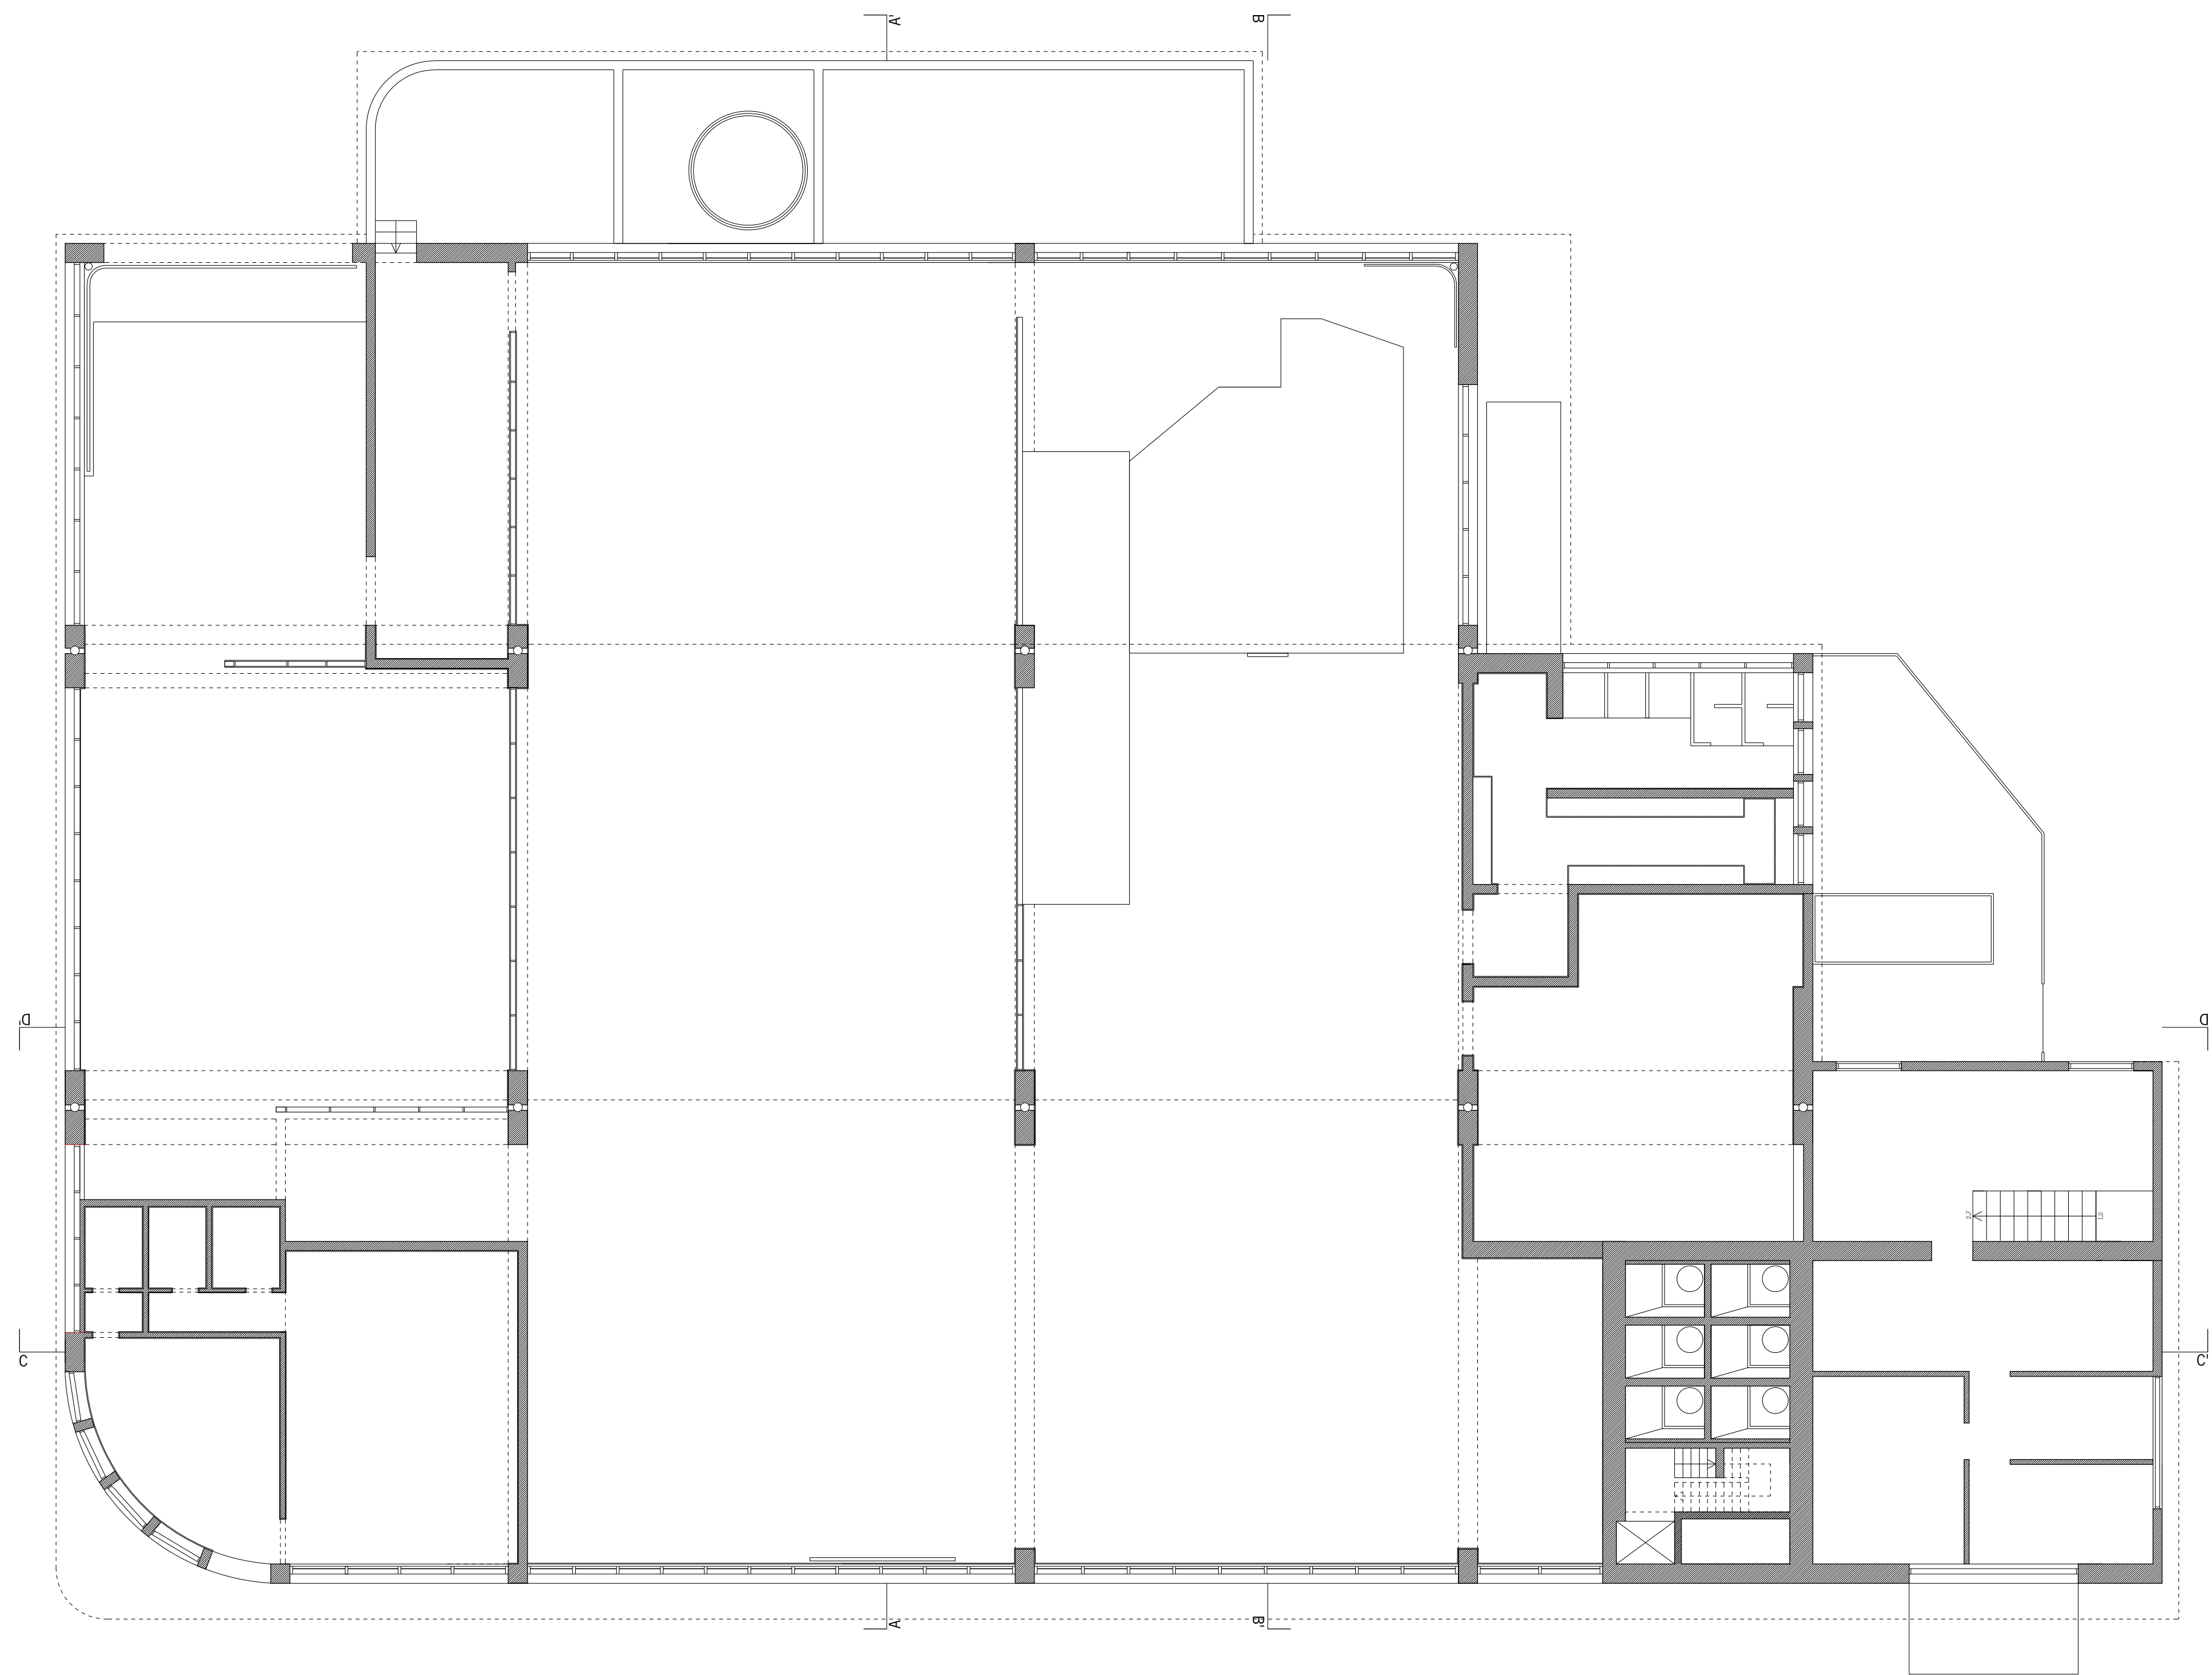

LEGENDA:
1- CARGA/DESCARGA 2-SALA DE TRABALHO/ARMAZENAMENTO 3-FORNO 4-SILOS 5-ZONA DE FABRICO 6-POSTO DE VENDA 7-ZONA ADMINISTRATIVA 8-INSTALAÇÕES SANITÁRIAS 9-BALNEÁRIOS 10-ARRUMOS 11-DEPÓSITO DE COMBUSTIVEL 12-CASA DO GUARDA



PANIFICADORA DE VILA REAL
TESE DE MESTRADO EM ARQUITECTURA
JOANA SALGUEIRO MEIRELES
JANEIRO DE 2016

DESENHO DE LEVANTAMENTO

PLANTA PISO 1

ESCALA 1:100



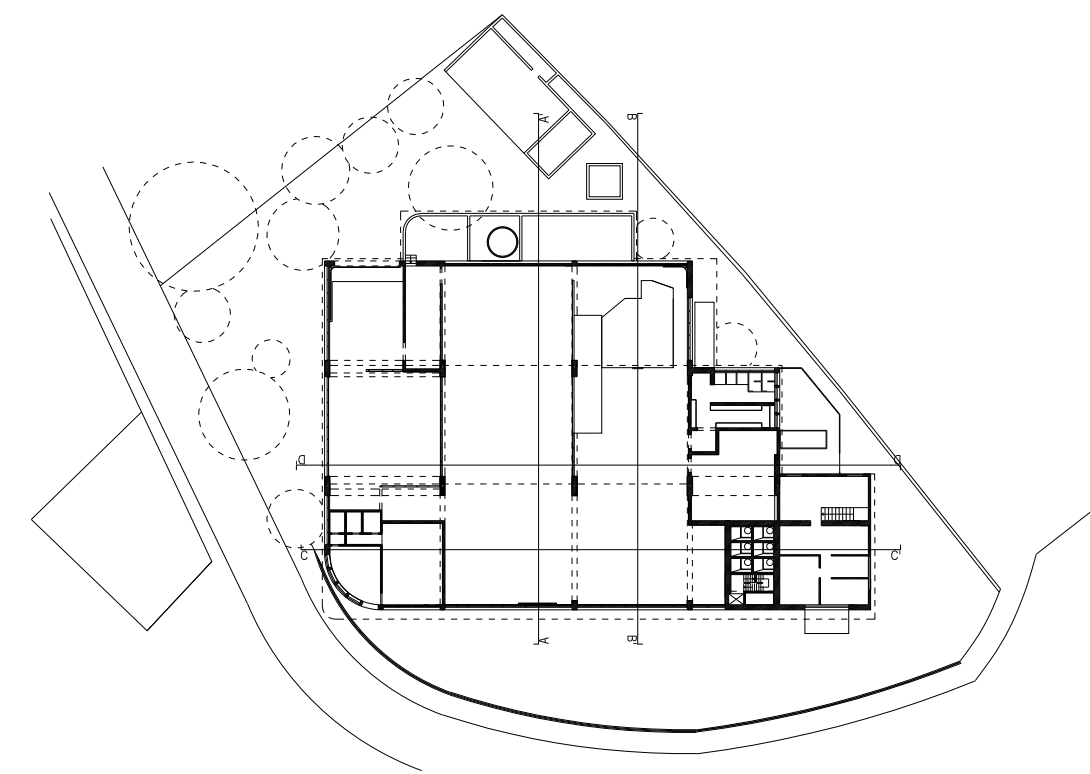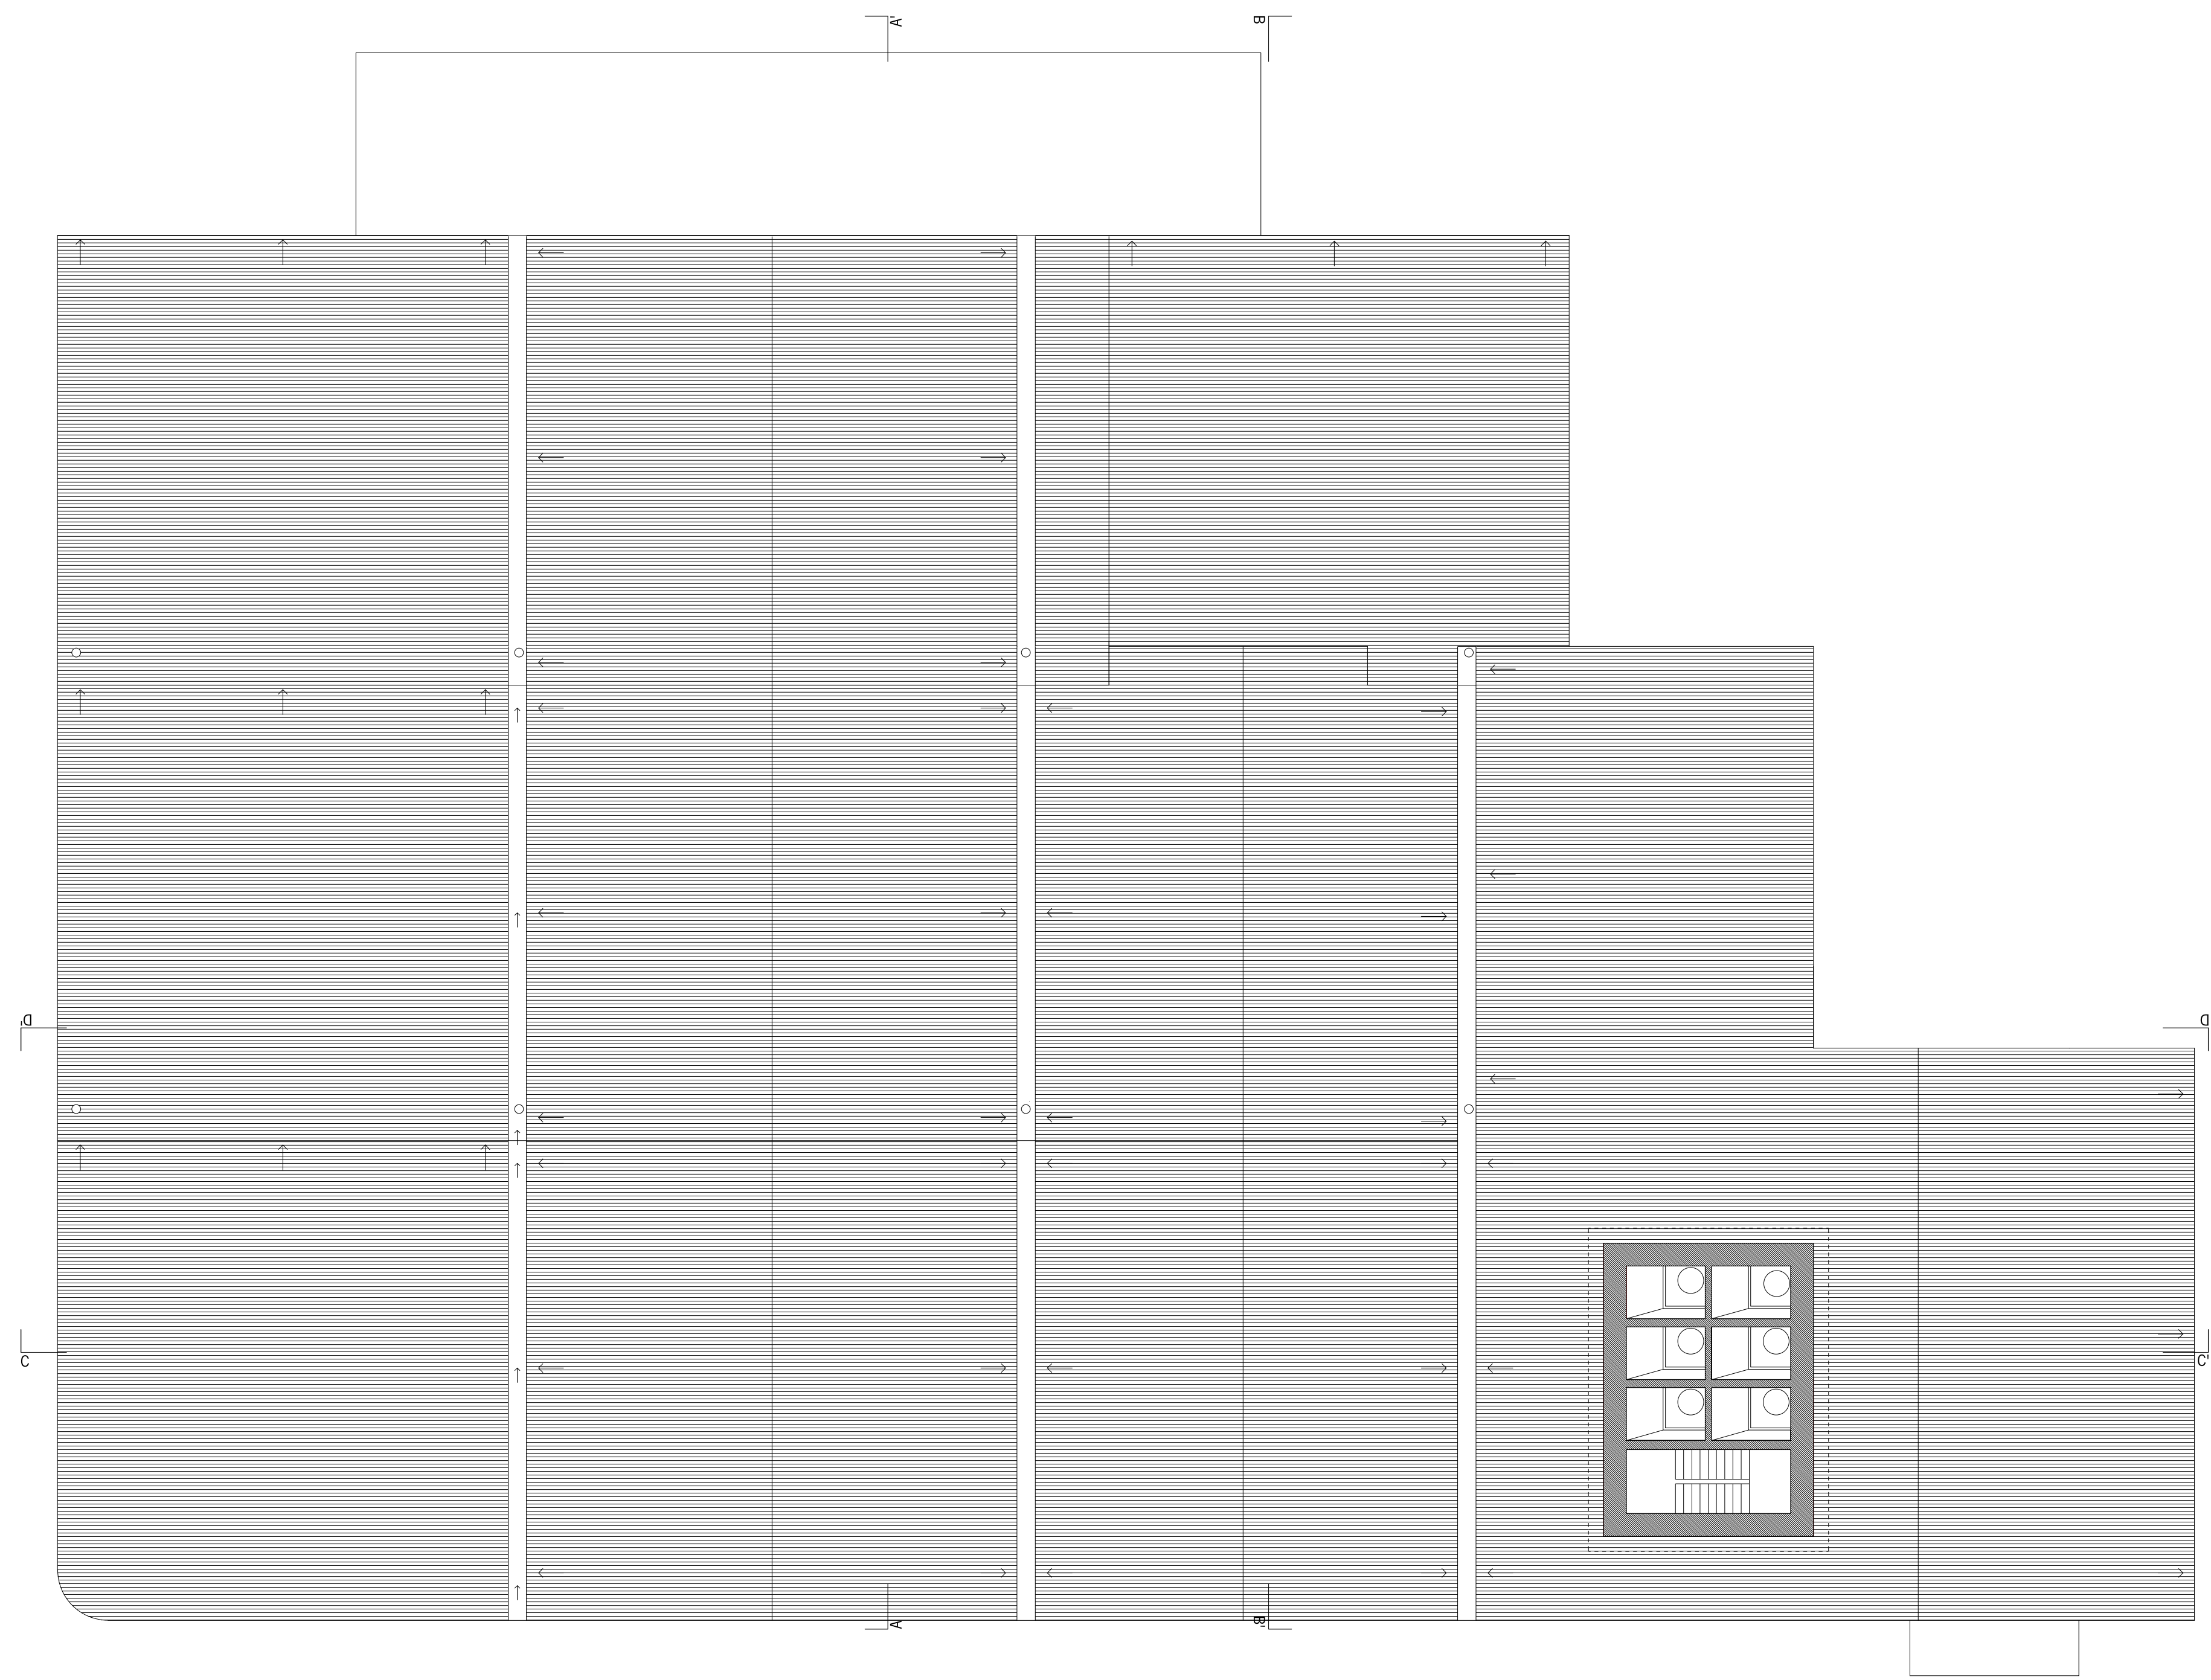

LEGENDA:
1- CARGA/DESCARGA 2-SALA DE TRABALHO/ARMAZENAMENTO 3-FORNO 4-SILOS 5-ZONA DE FABRICO 6-POSTO DE VENDA 7-ZONA ADMINISTRATIVA 8-INSTALAÇÕES SANITÁRIAS 9-BALNEÁRIOS 10-ARRUMOS 11-DEPÓSITO DE COMBUSTIVEL 12-CASA DO GUARDA


PANIFICADORA DE VILA REAL
TESE DE Mestrado em Arquitectura
JOANA SALGUEIRO MEIRELES
JANEIRO DE 2016

DESENHO DE LEVANTAMENTO



PLANTA PISO 2

ESCALA 1:100



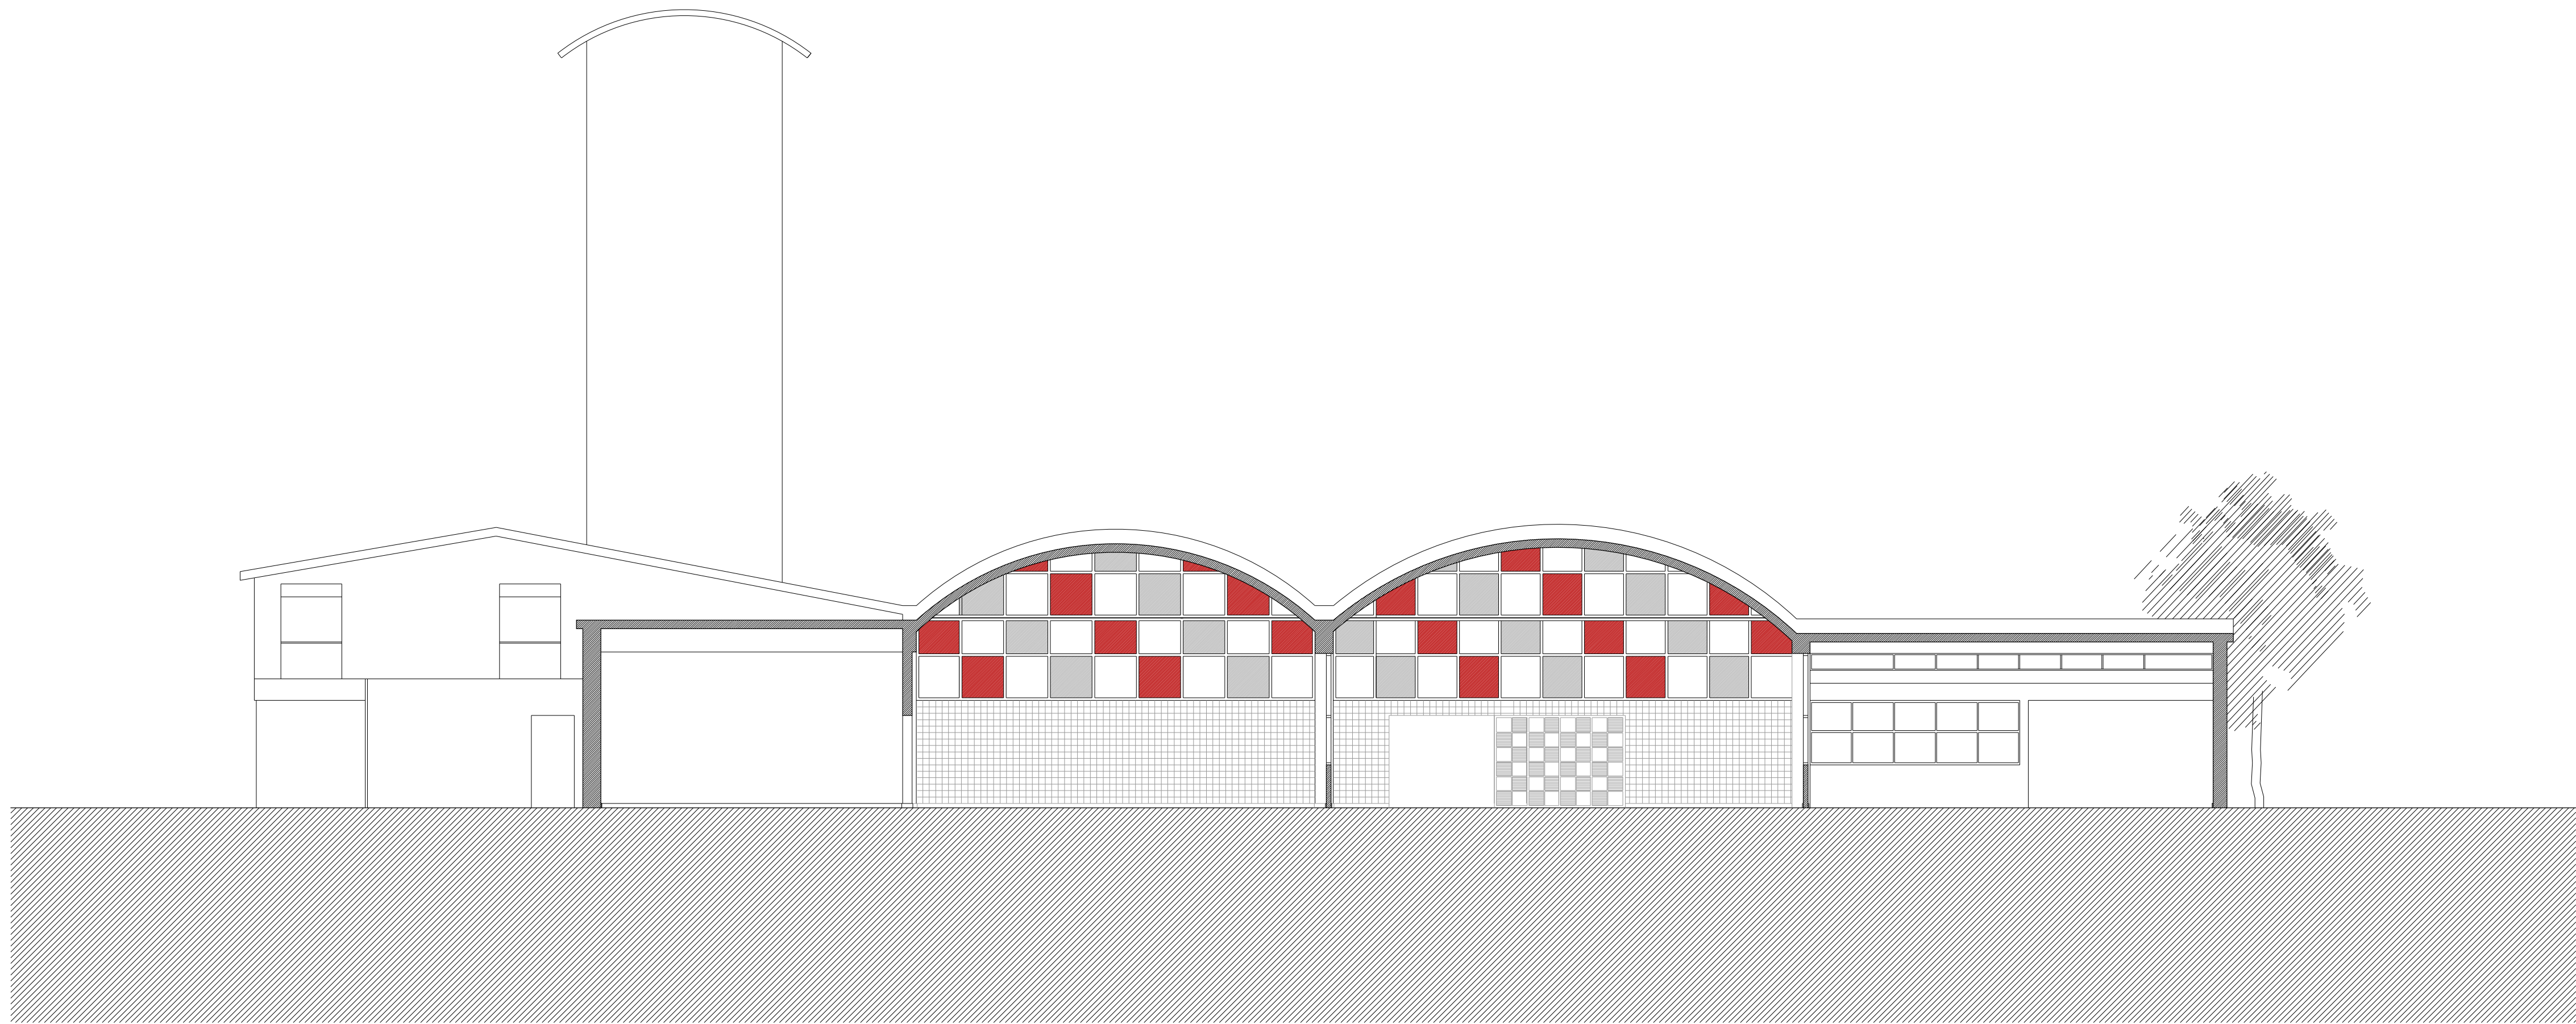

CORTE DD'

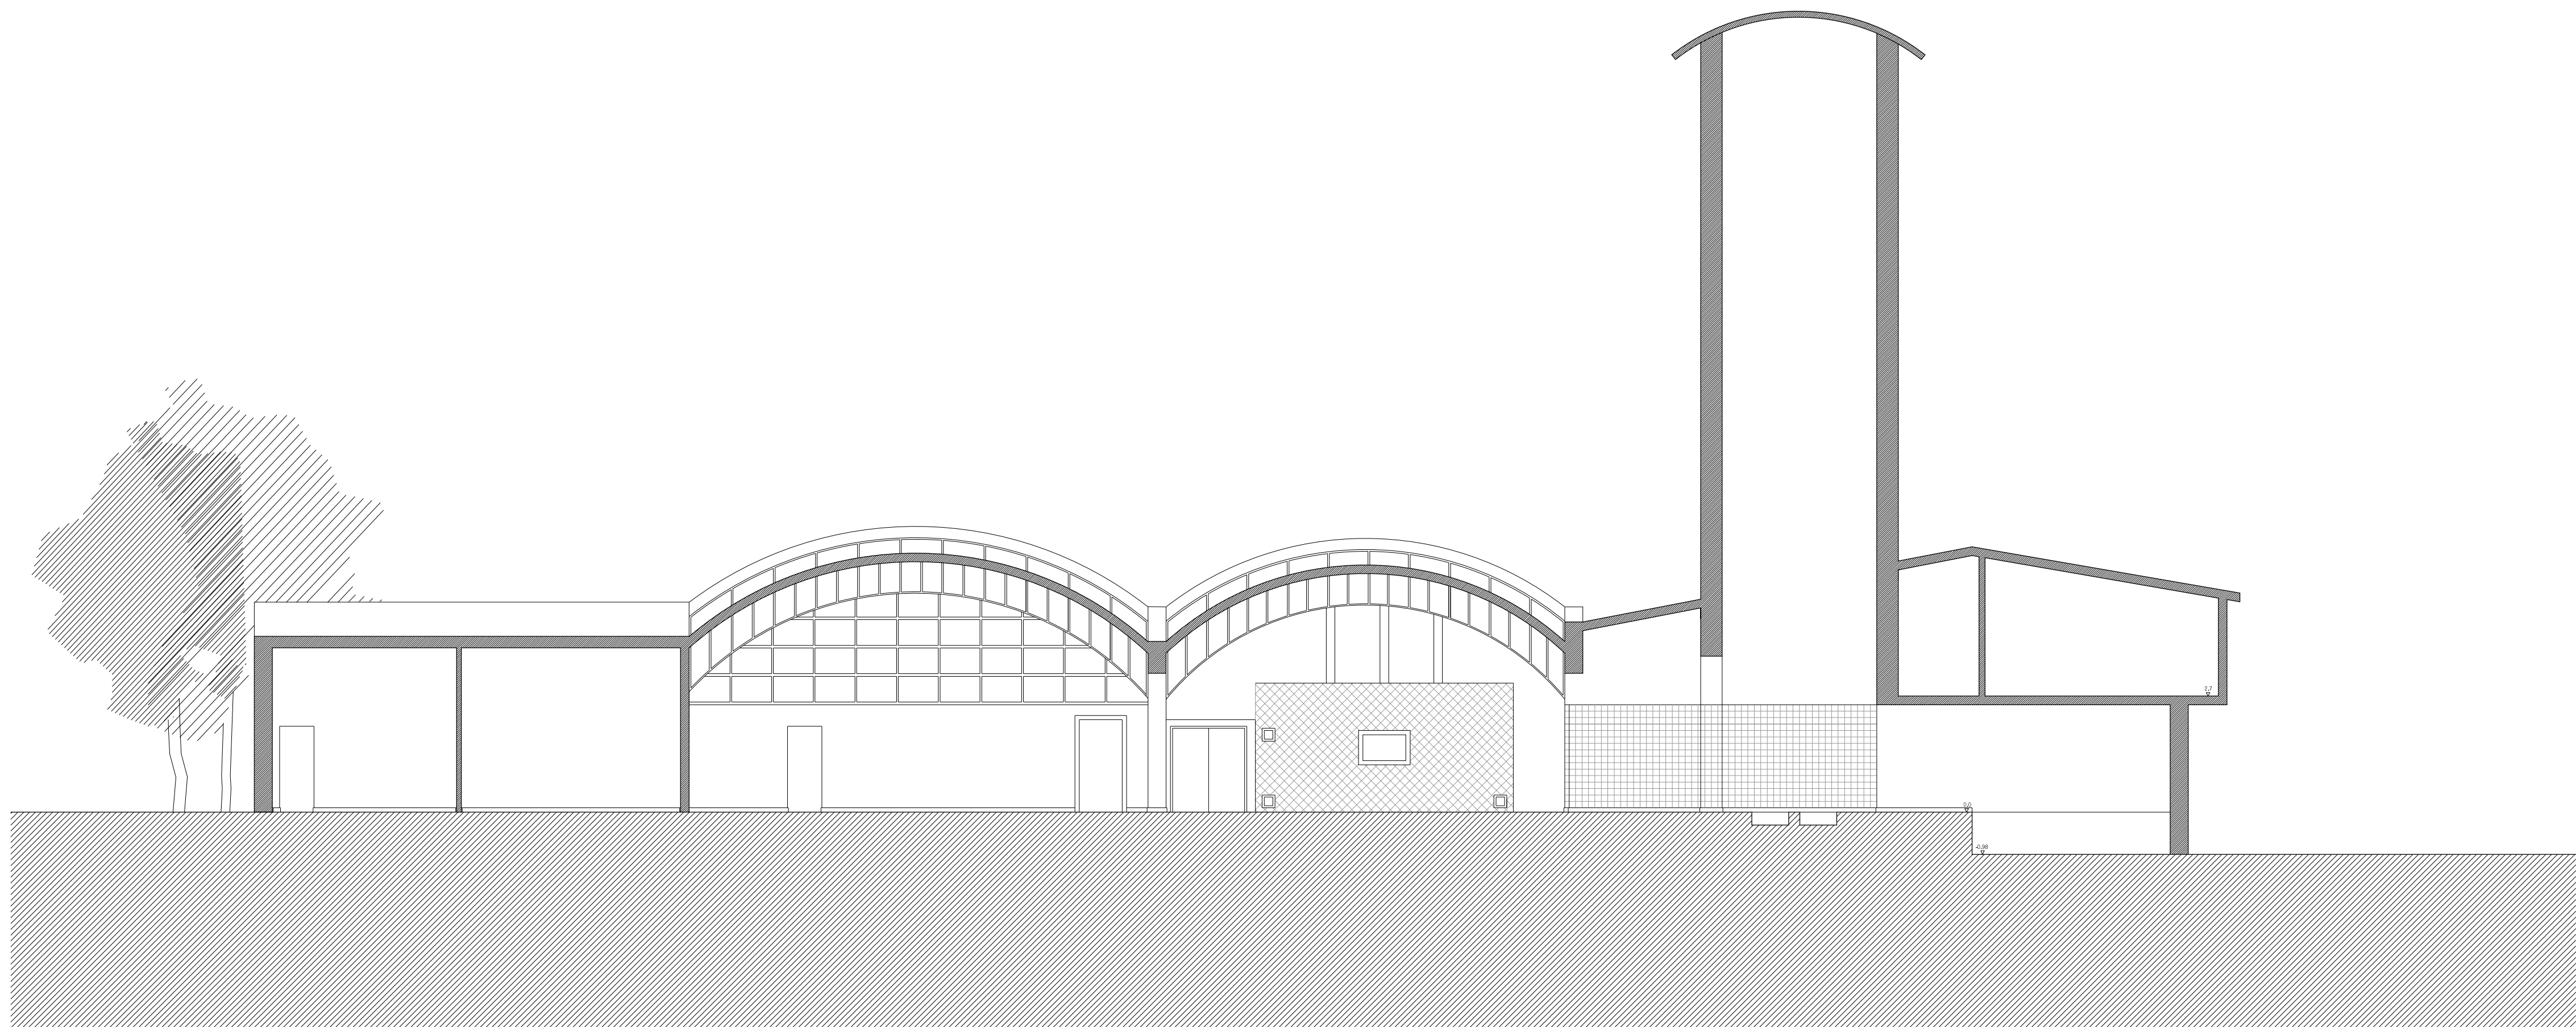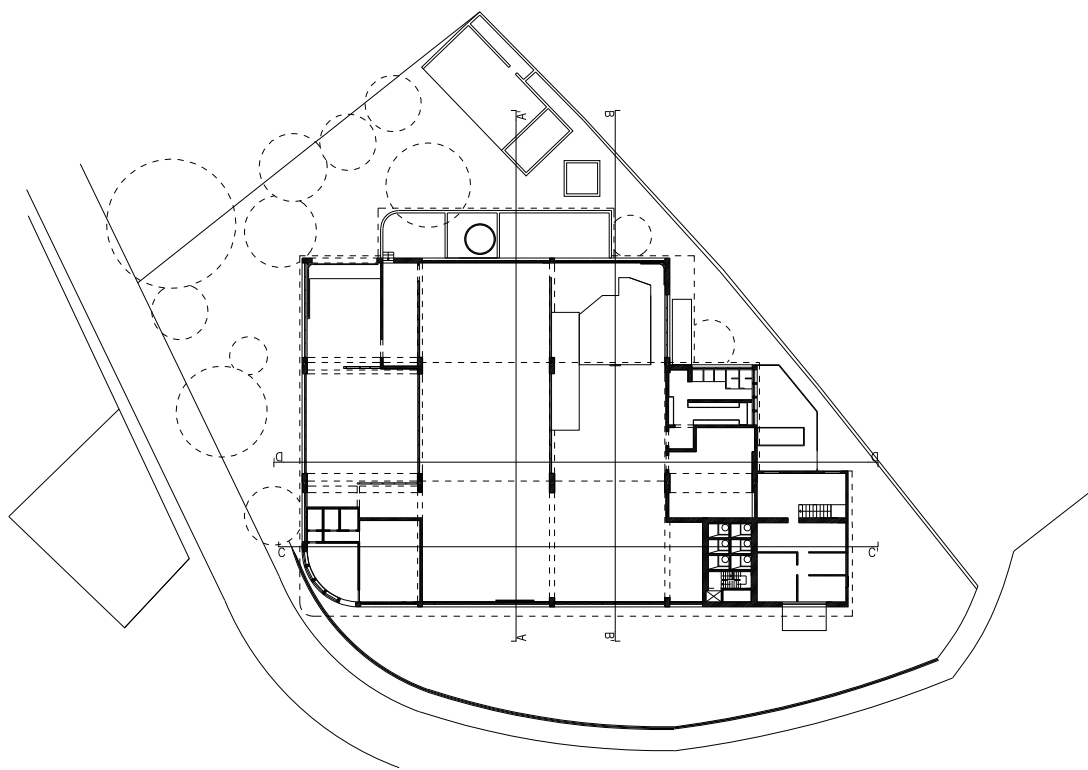

CORTE CC'

LEGENDA:
1- CARGA/DESCARGA 2-SALA DE TRABALHO/ARMAZENAMENTO 3-FORNO 4-SILOS 5-ZONA DE FABRICO 6-POSTO DE VENDA 7-ZONA ADMINISTRATIVA 8-INSTALAÇÕES SANITÁRIAS 9-BALNEÁRIOS 10-ARRUMOS 11-DEPÓSITO DE COMBUSTIVEL 12-CASA DO GUARDA


PANIFICADORA DE VILA REAL
TESE DE Mestrado em Arquitectura
JOANA SALGUEIRO MEIRELES
JANEIRO DE 2016

DESENHO DE LEVANTAMENTO


CORTES

ESCALA 1:100



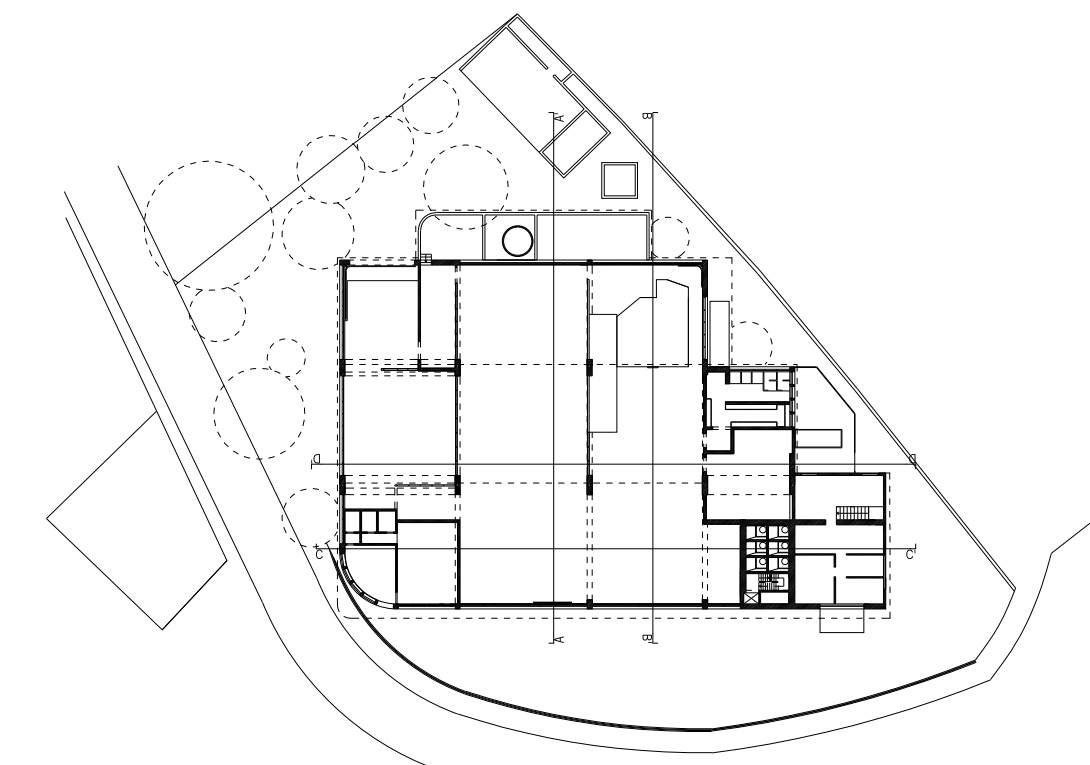

CORTE AA'

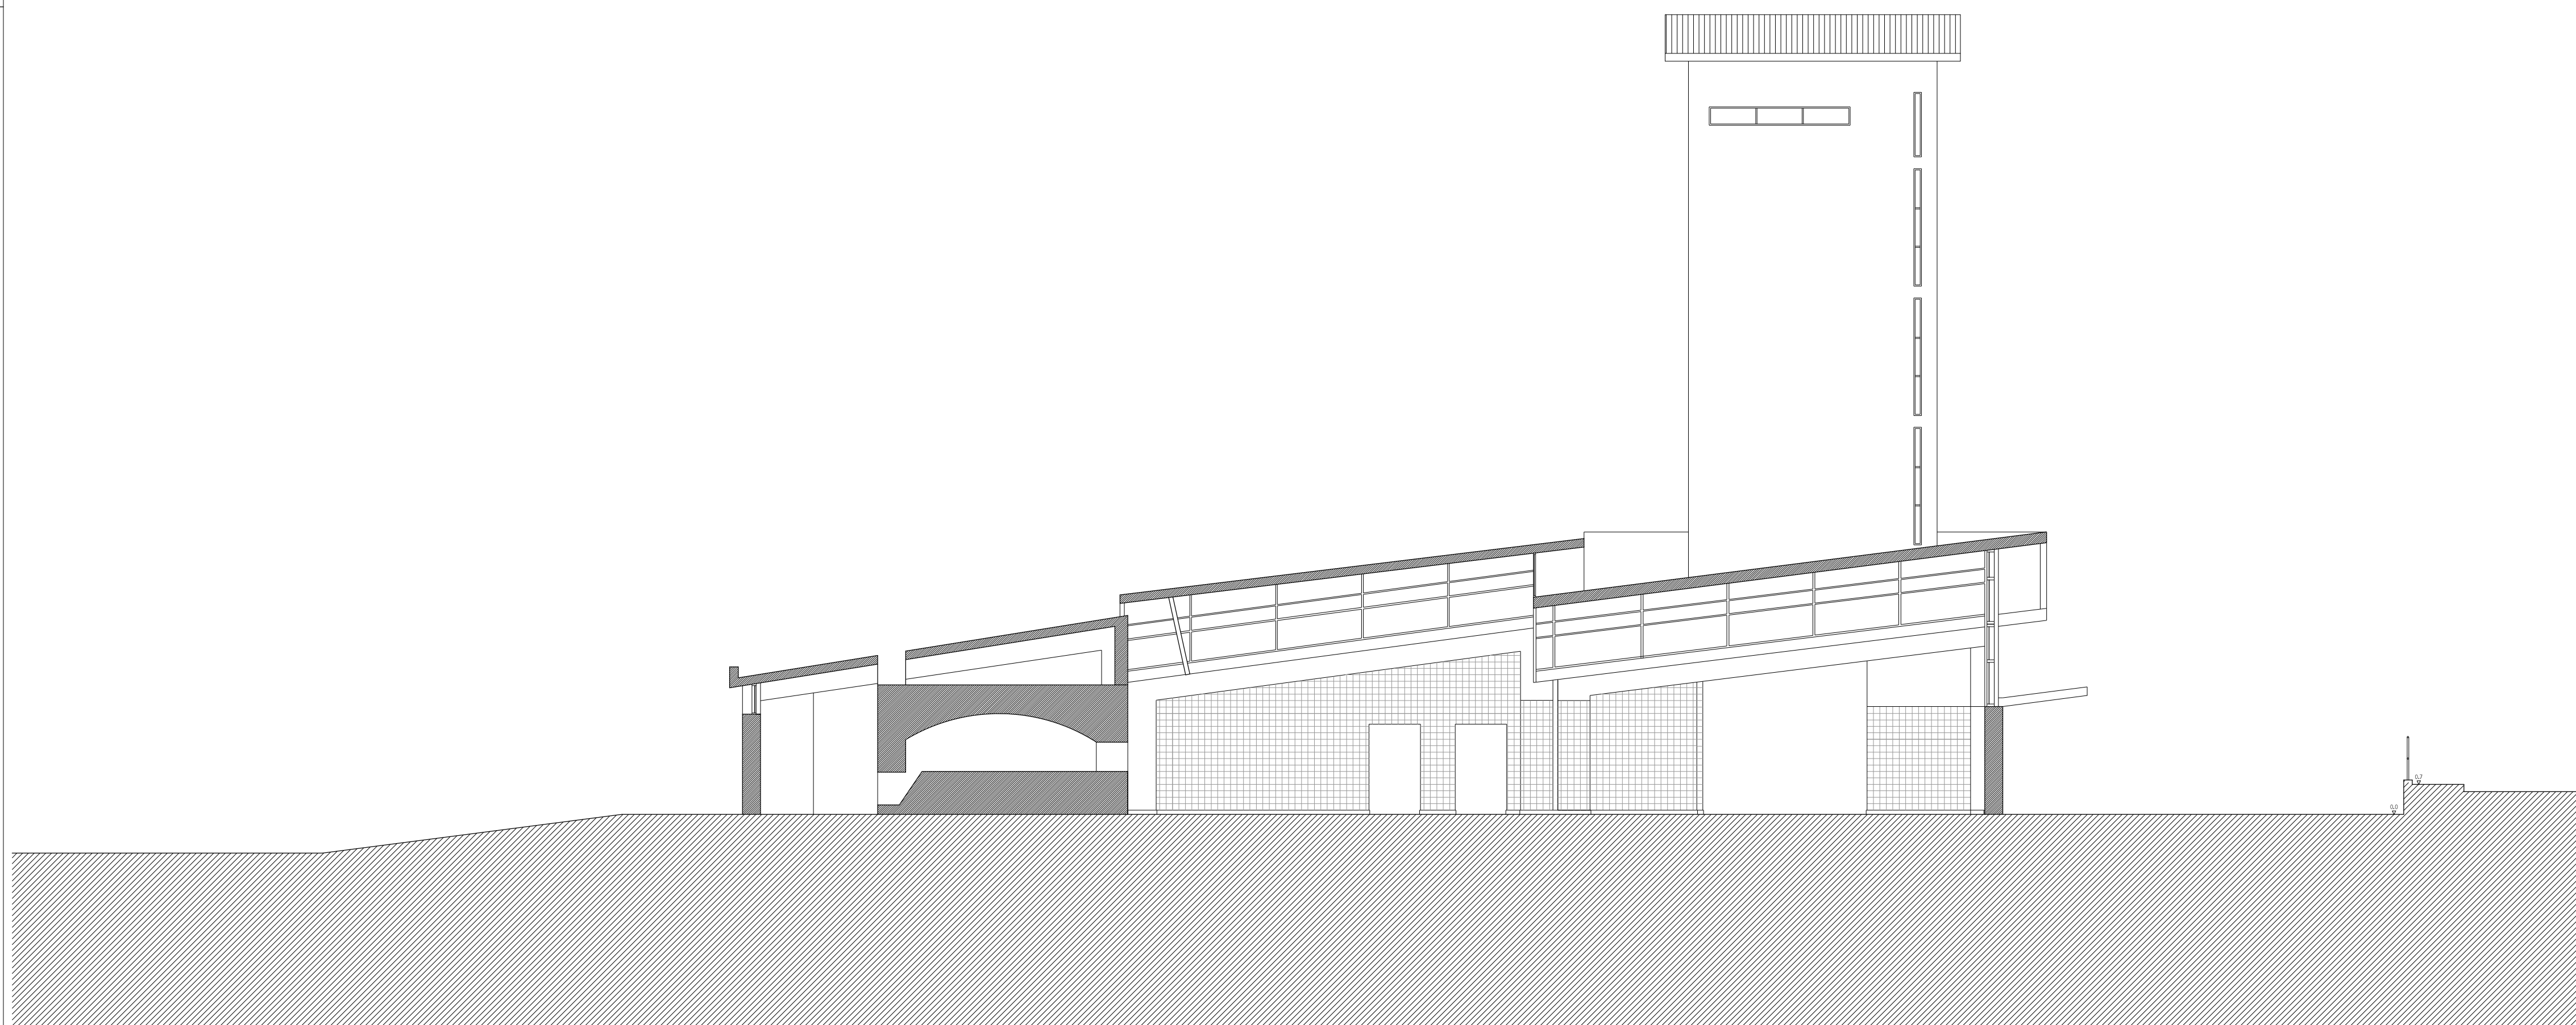

CORTE BB'

LEGENDA:
1- CARGA/DESCARGA 2-SALA DE TRABALHO/ARMAZENAMENTO 3-FORNO 4-SILOS 5-ZONA DE FABRICO 6-POSTO DE VENDA 7-ZONA ADMINISTRATIVA 8-INSTALAÇÕES SANITÁRIAS 9-BALNEÁRIOS 10-ARRUMOS 11-DEPÓSITO DE COMBUSTIVEL 12-CASA DO GUARDA


PANIFICADORA DE VILA REAL
TESE DE MESTRADO EM ARQUITECTURA
JOANA SALGUEIRO MEIRELES
JANEIRO DE 2016

DESENHO DE LEVANTAMENTO


CORTES

ESCALA 1:100




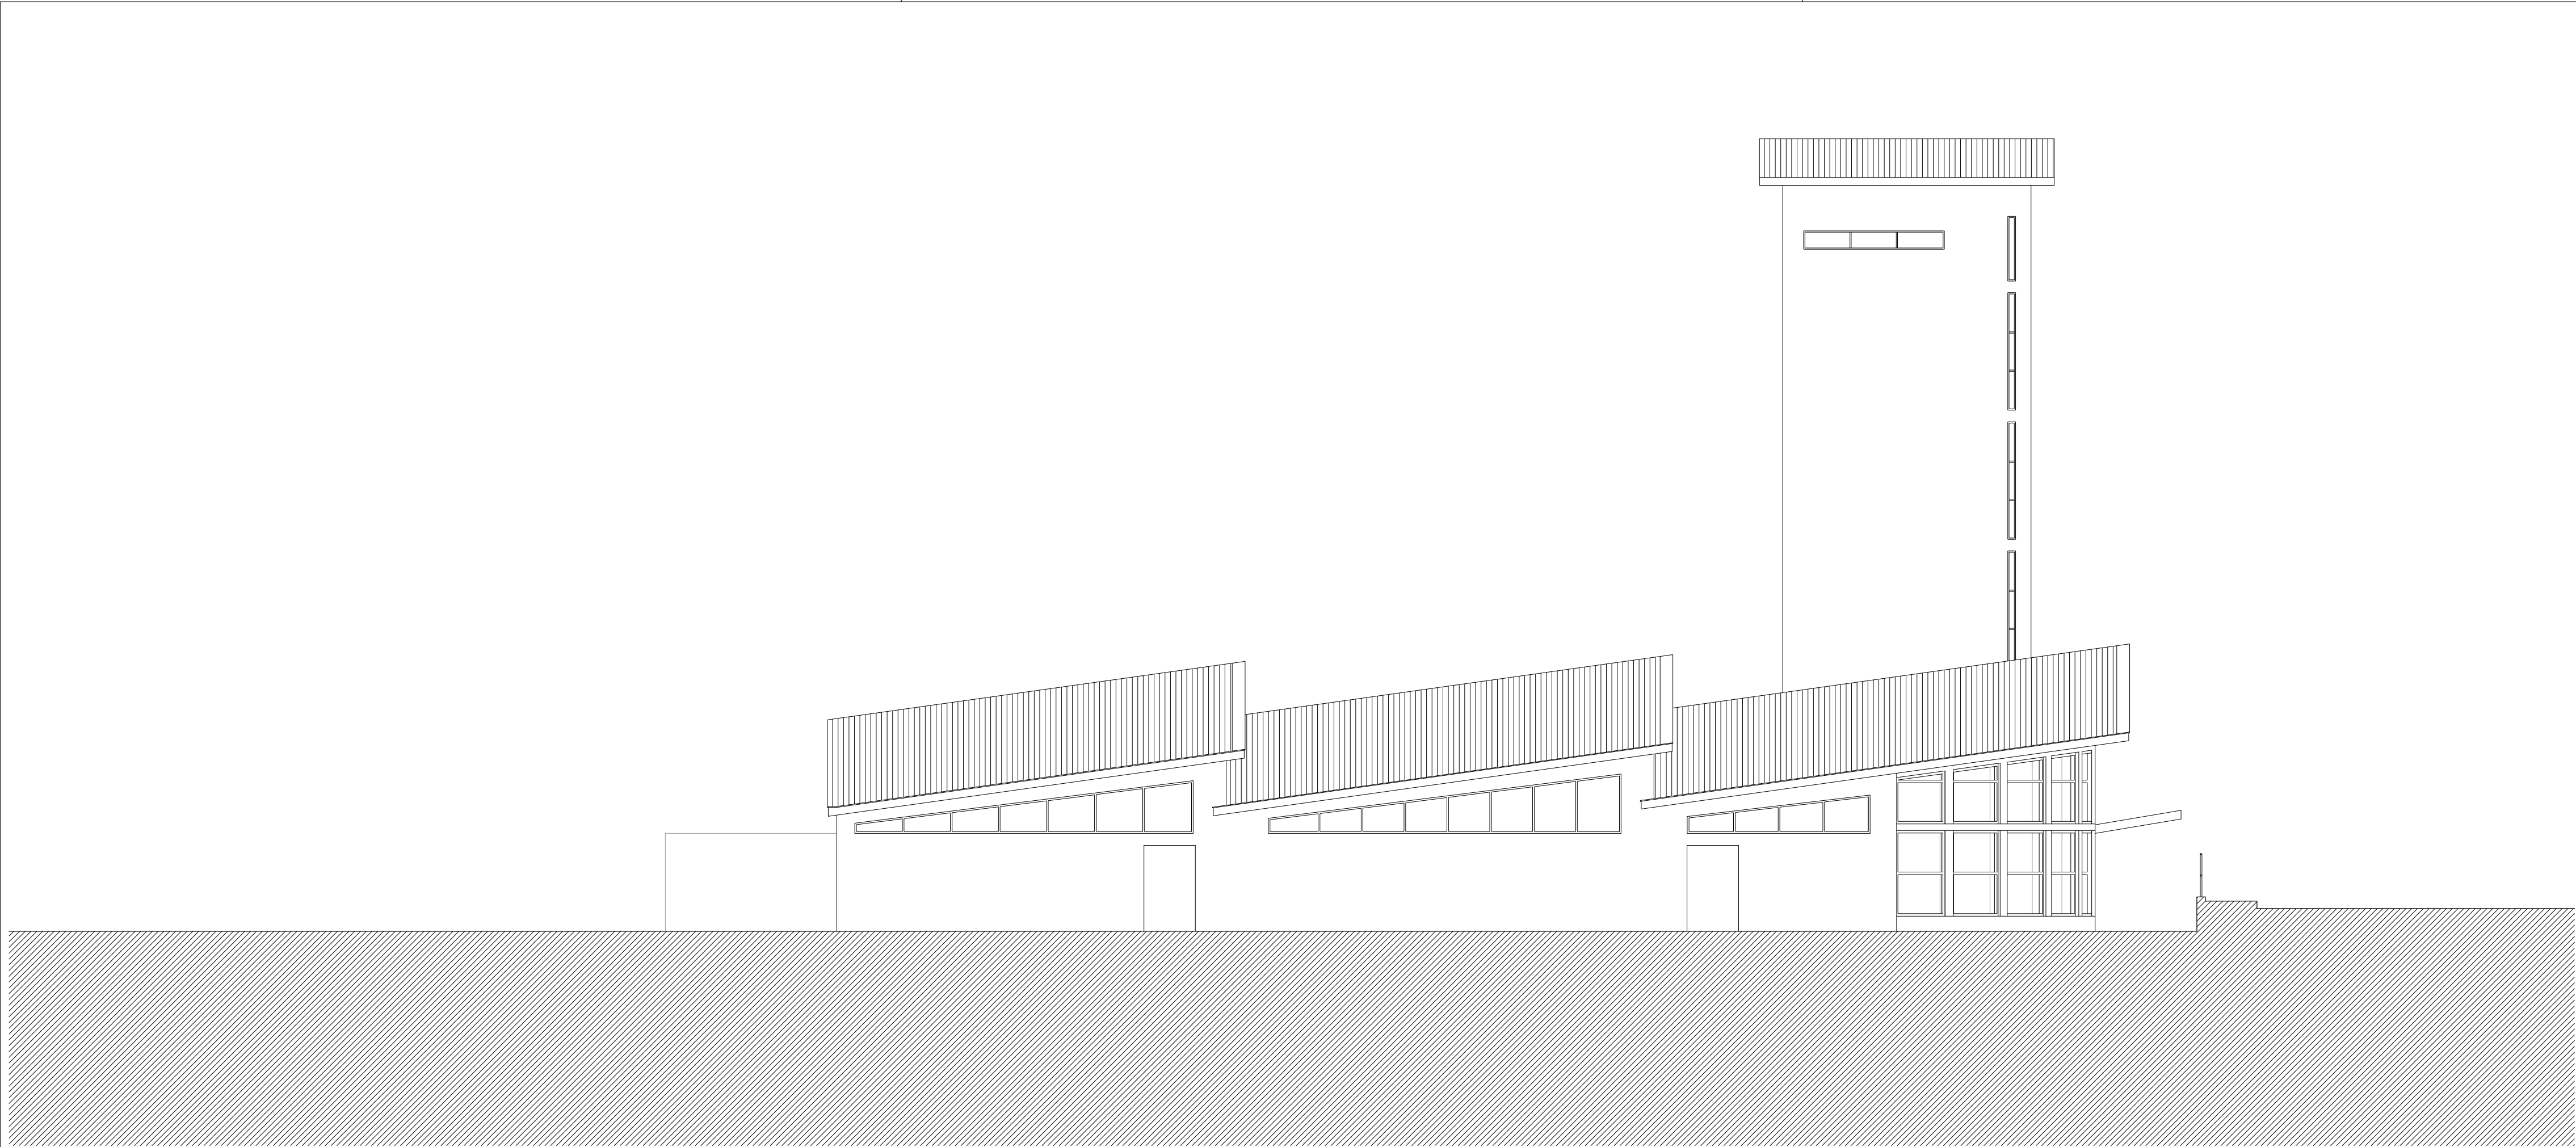

ALÇADO NORDESTE

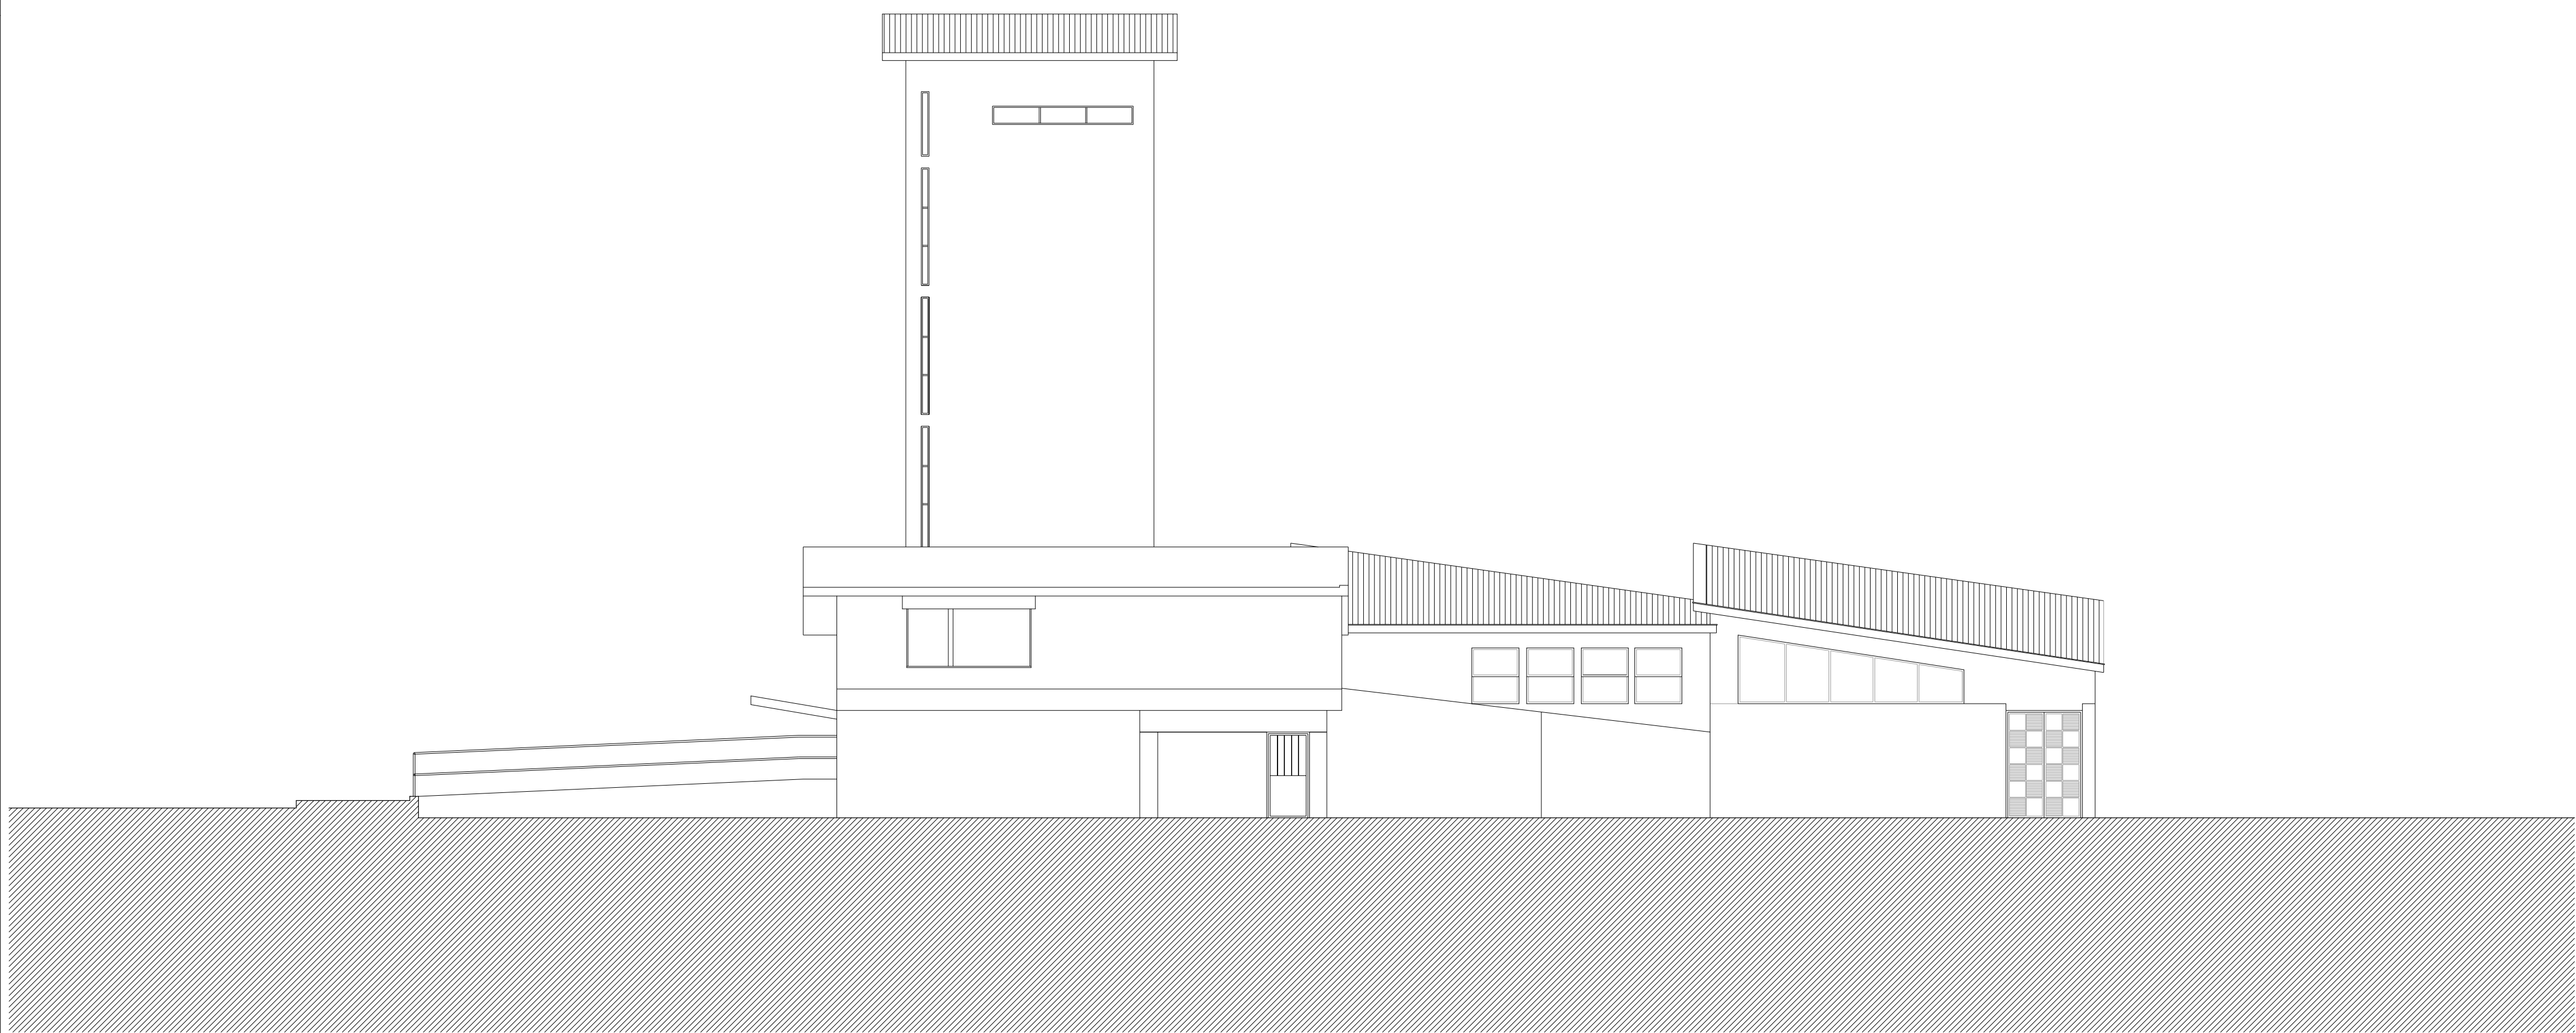

ALÇADO SUDOESTE

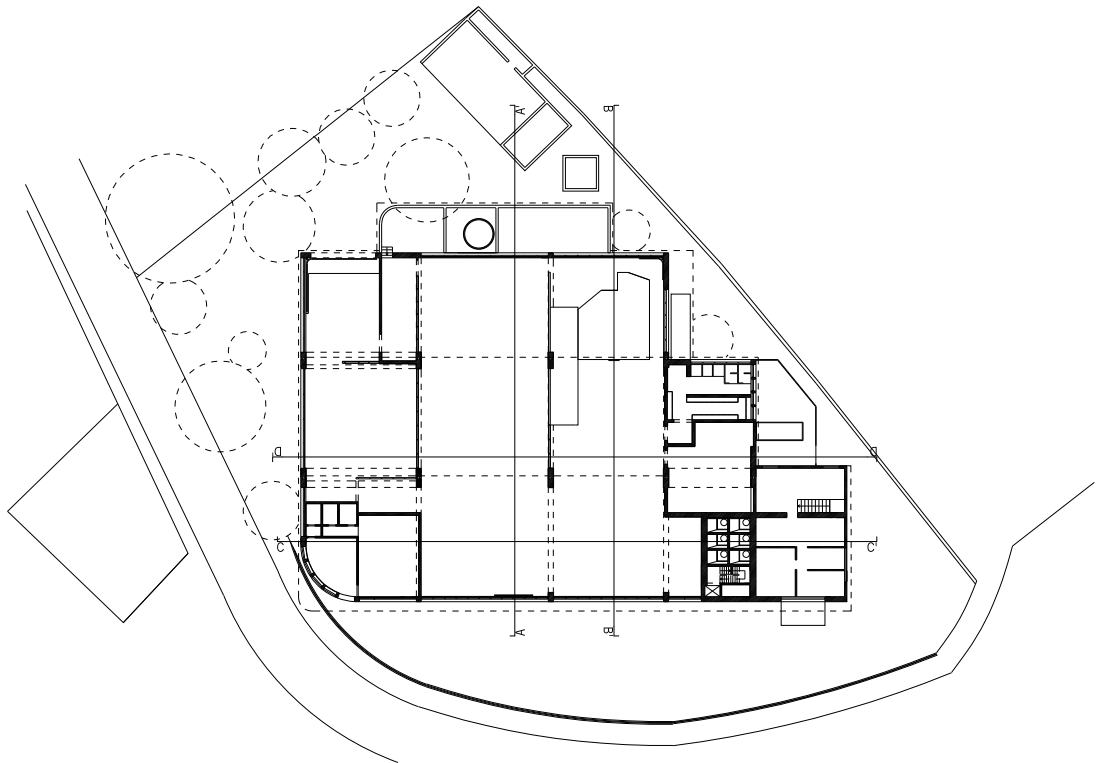

LEGENDA:
1- CARGA/DESCARGA 2-SALA DE TRABALHO/ARMAZENAMENTO 3-FORNO 4-SILOS 5-ZONA DE FABRICO 6-POSTO DE VENDA 7-ZONA ADMINISTRATIVA 8-INSTALAÇÕES SANITÁRIAS 9-BALNEÁRIOS 10-ARRUMOS 11-DEPÓSITO DE COMBUSTIVEL 12-CASA DO GUARDA



PANIFICADORA DE VILA REAL
TESE DE Mestrado em Arquitectura
JOANA SALGUEIRO MEIRELES
JANEIRO DE 2016

DESENHO DE LEVANTAMENTO

ALÇADOS

ESCALA 1:100



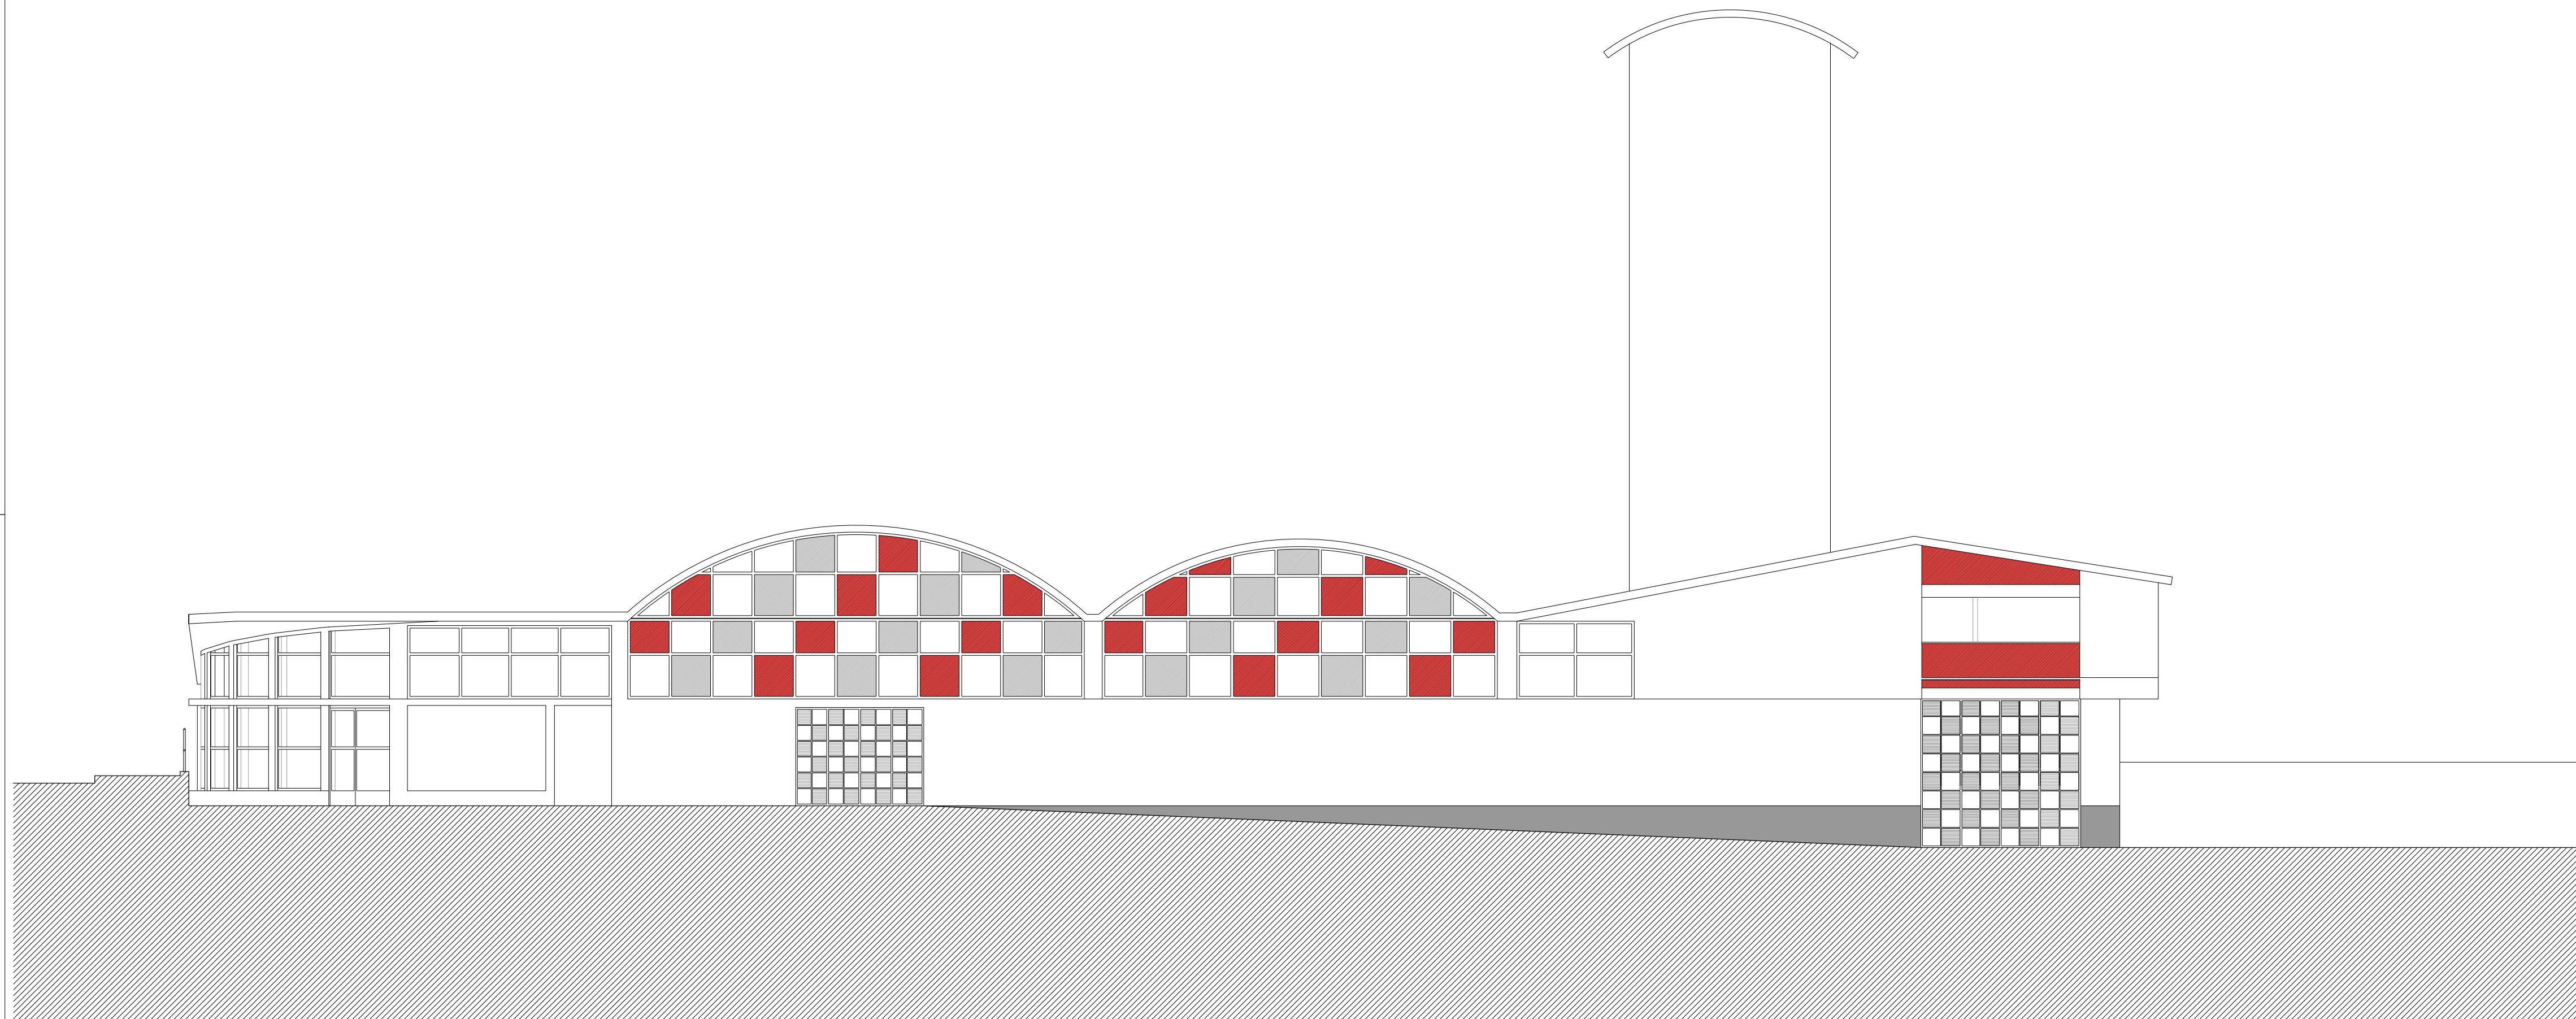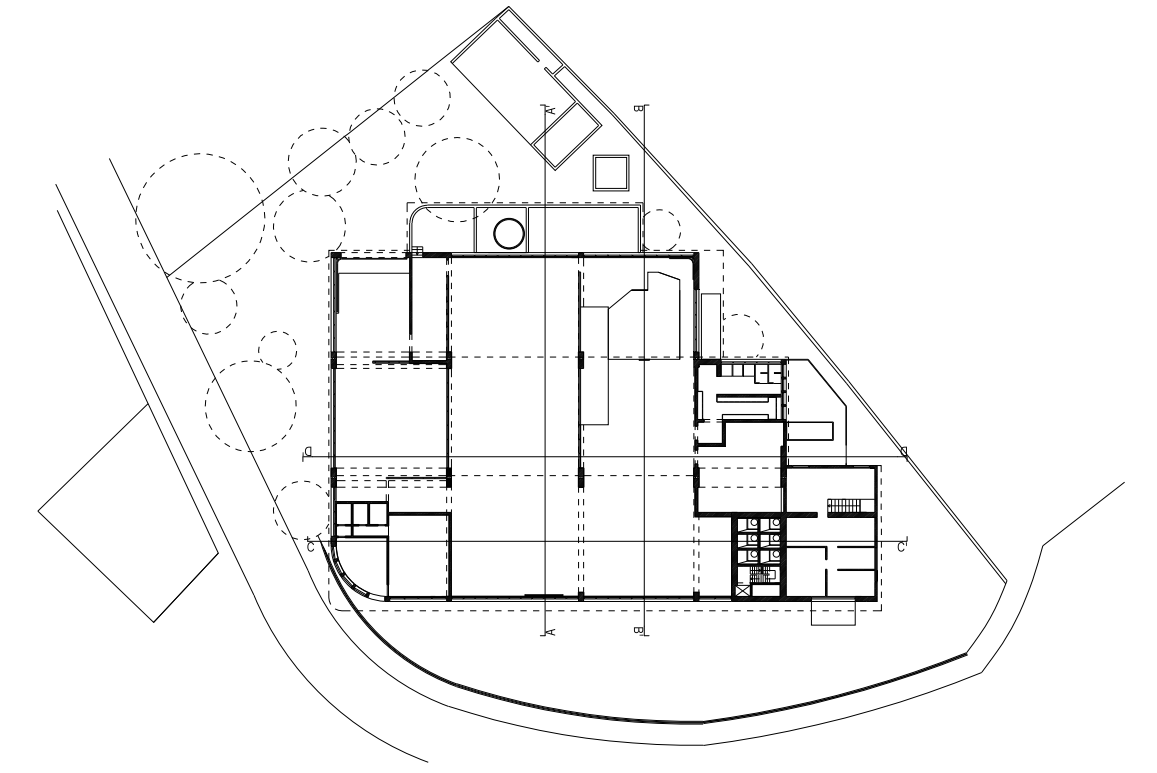

ALÇADO NOROESTE

LEGENDA:
1- CARGA/DESCARGA 2-SALA DE TRABALHO/ARMAZENAMENTO 3-FORNO 4-SILOS 5-ZONA DE FABRICO 6-POSTO DE VENDA 7-ZONA ADMINISTRATIVA 8-INSTALAÇÕES SANITÁRIAS 9-BALNEÁRIOS 10-ARRUMOS 11-DEPÓSITO DE COMBUSTIVEL 12-CASA DO GUARDA

PANIFICADORA DE VILA REAL
TESE DE MESTRADO EM ARQUITECTURA
JOANA SALGUEIRO MEIRELES
JANEIRO DE 2016



DESENHO DE LEVANTAMENTO


ALÇADOS

ESCALA 1:100








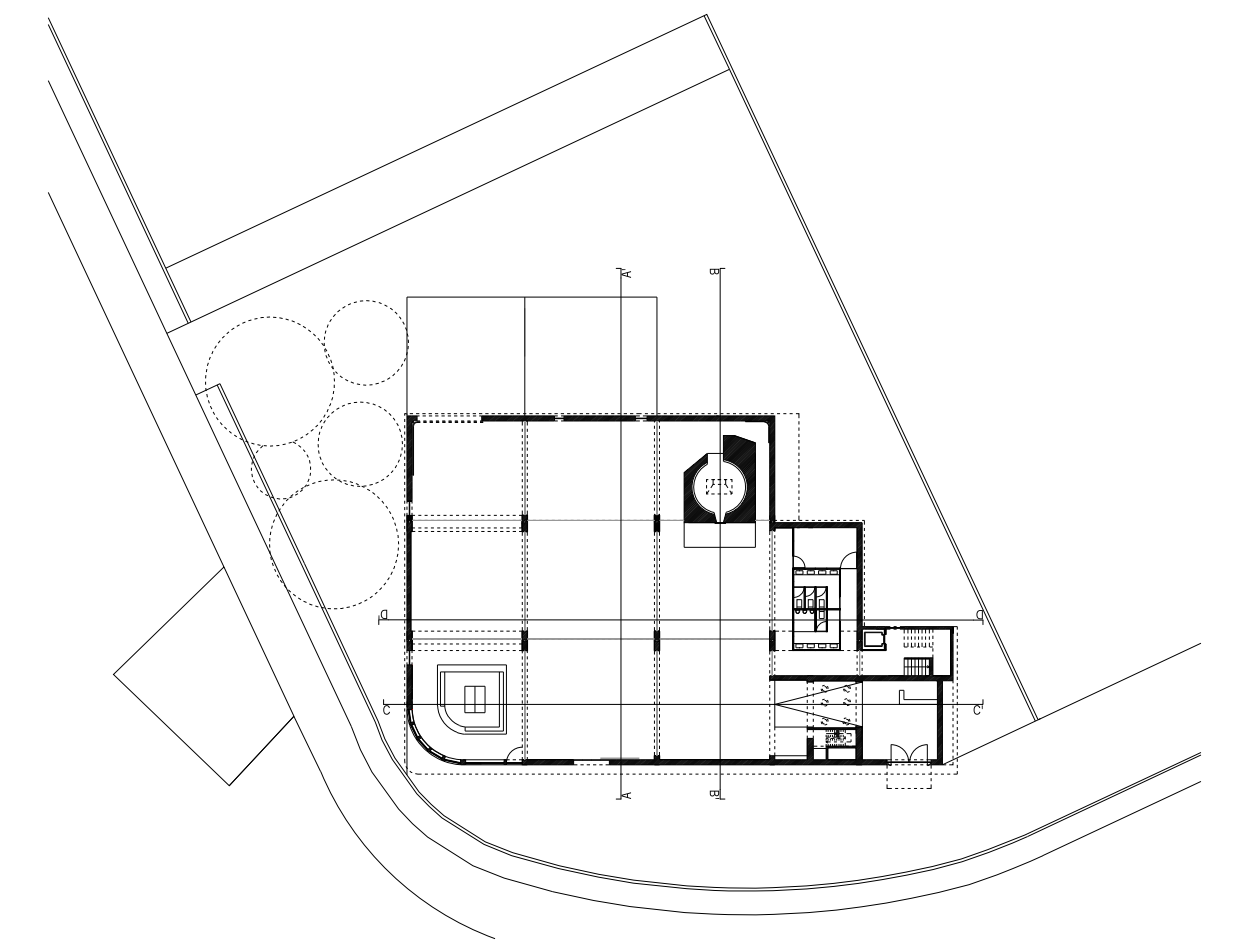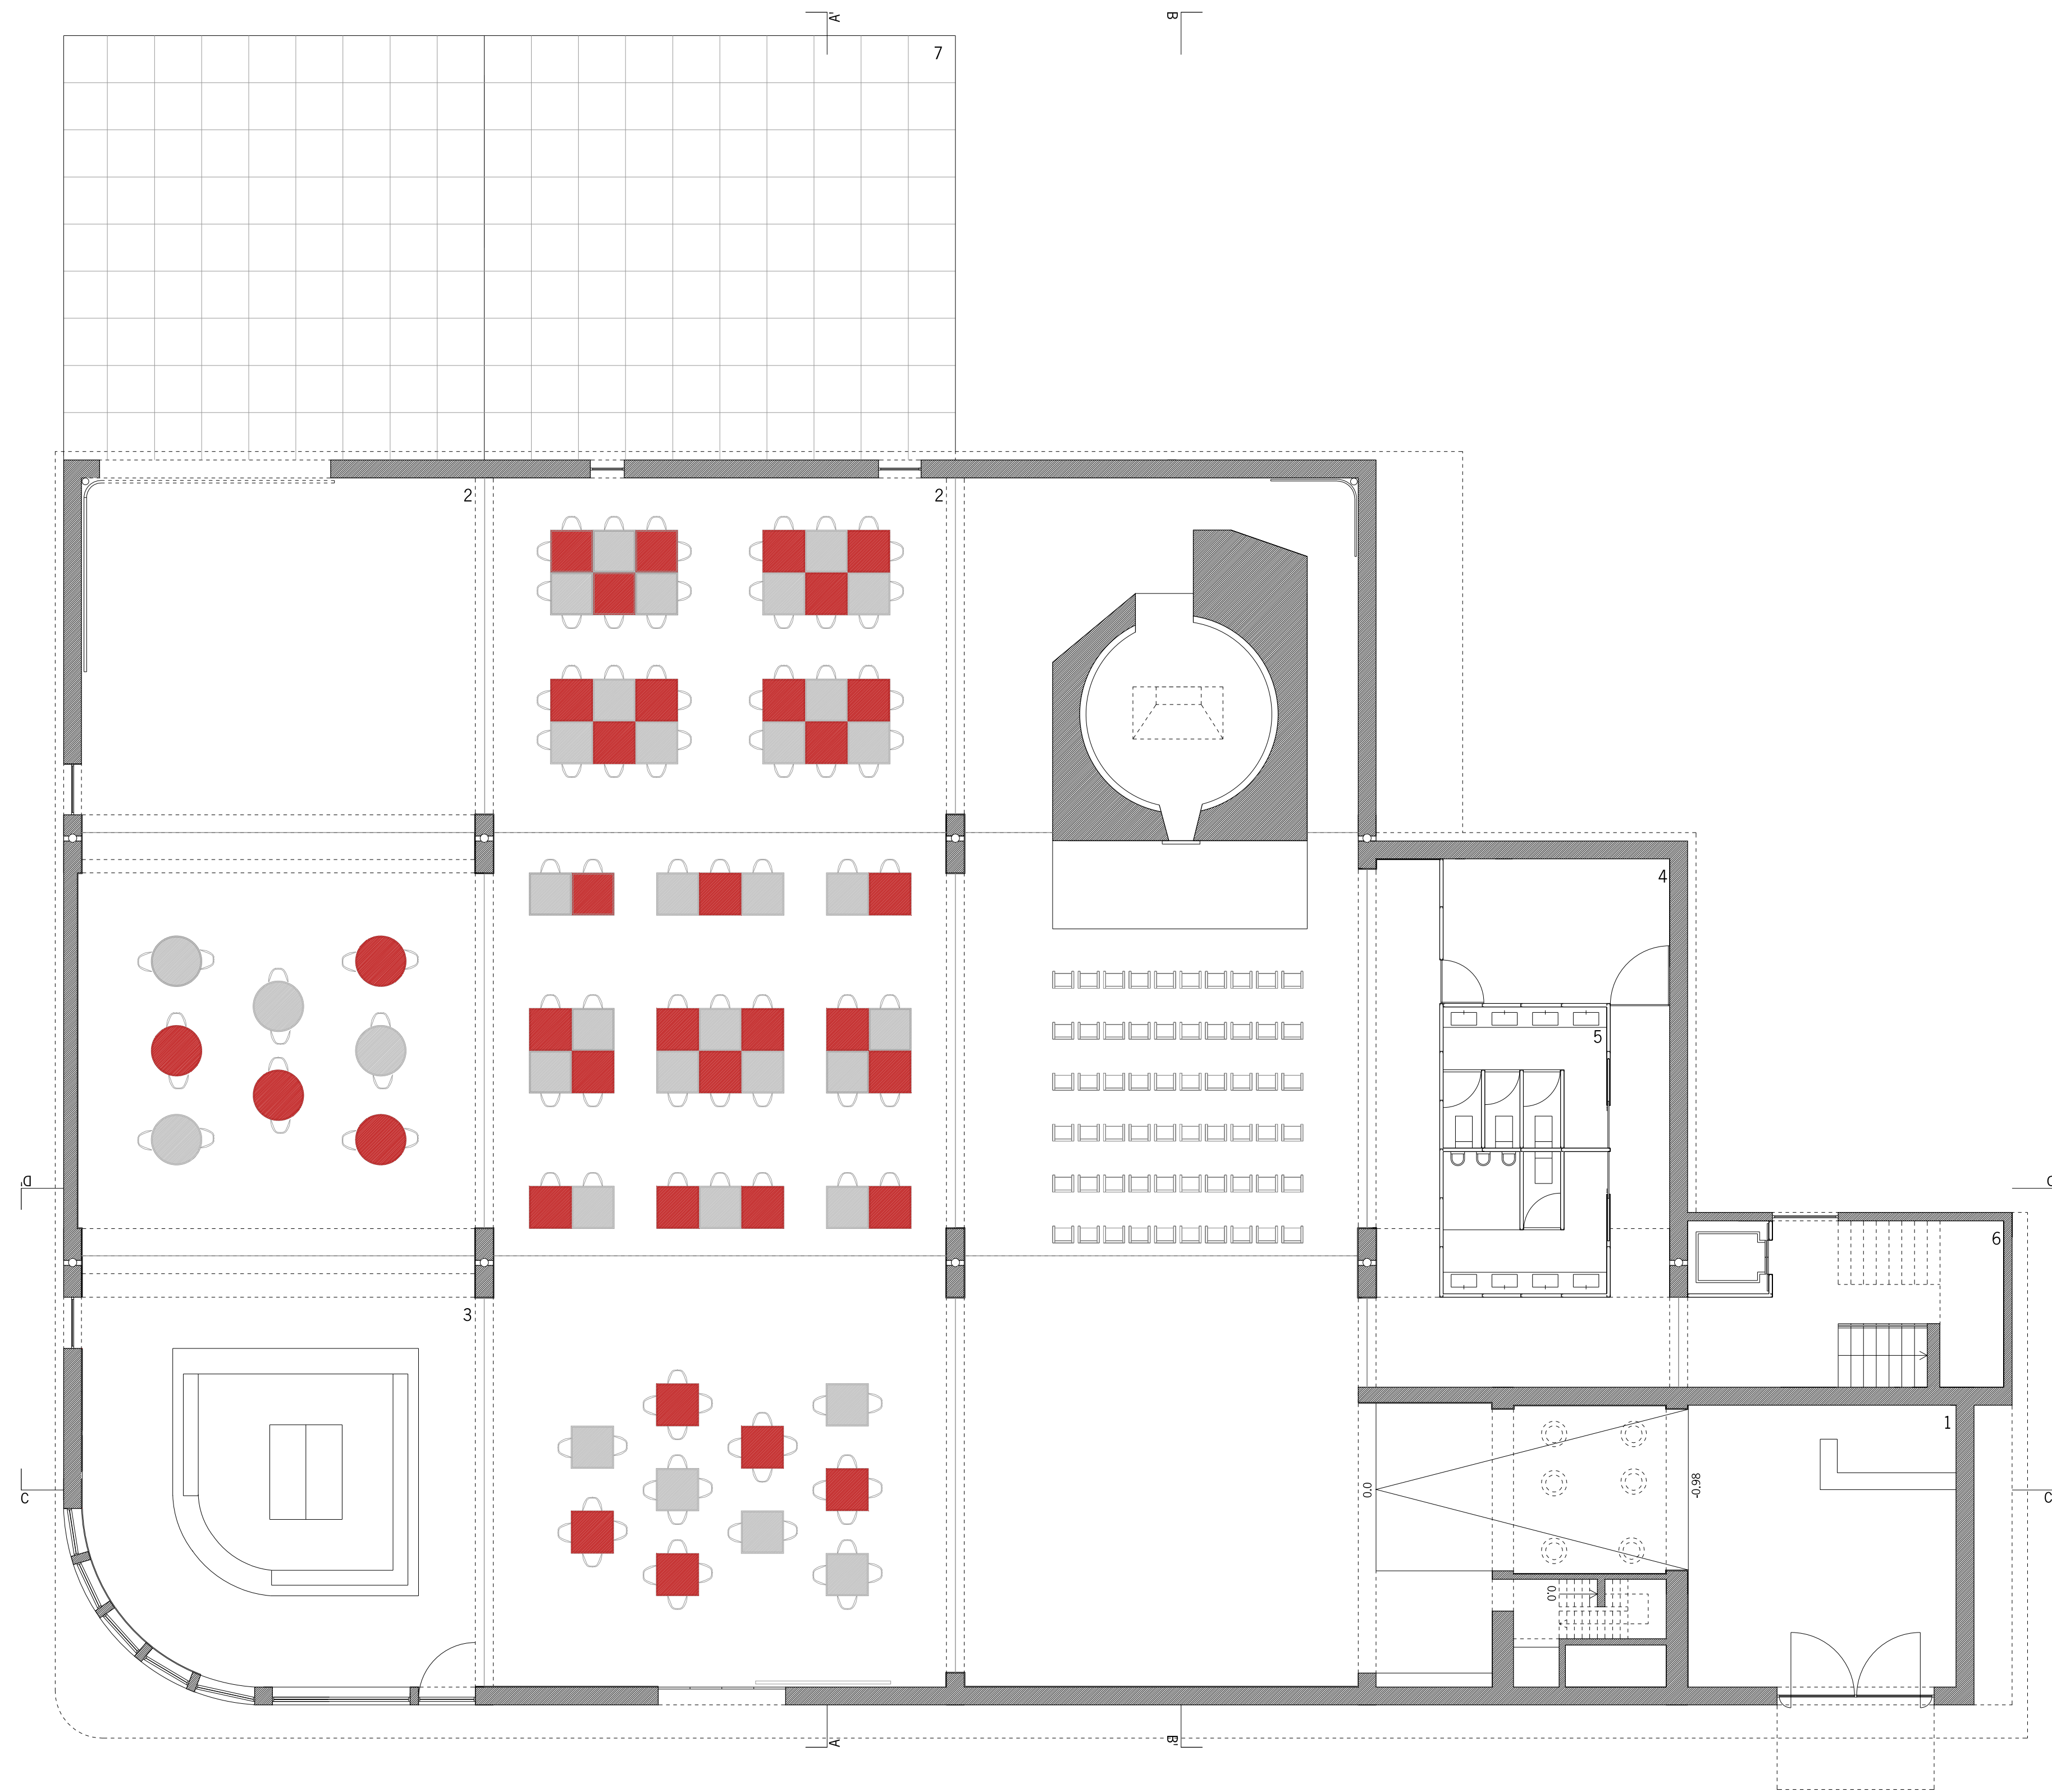


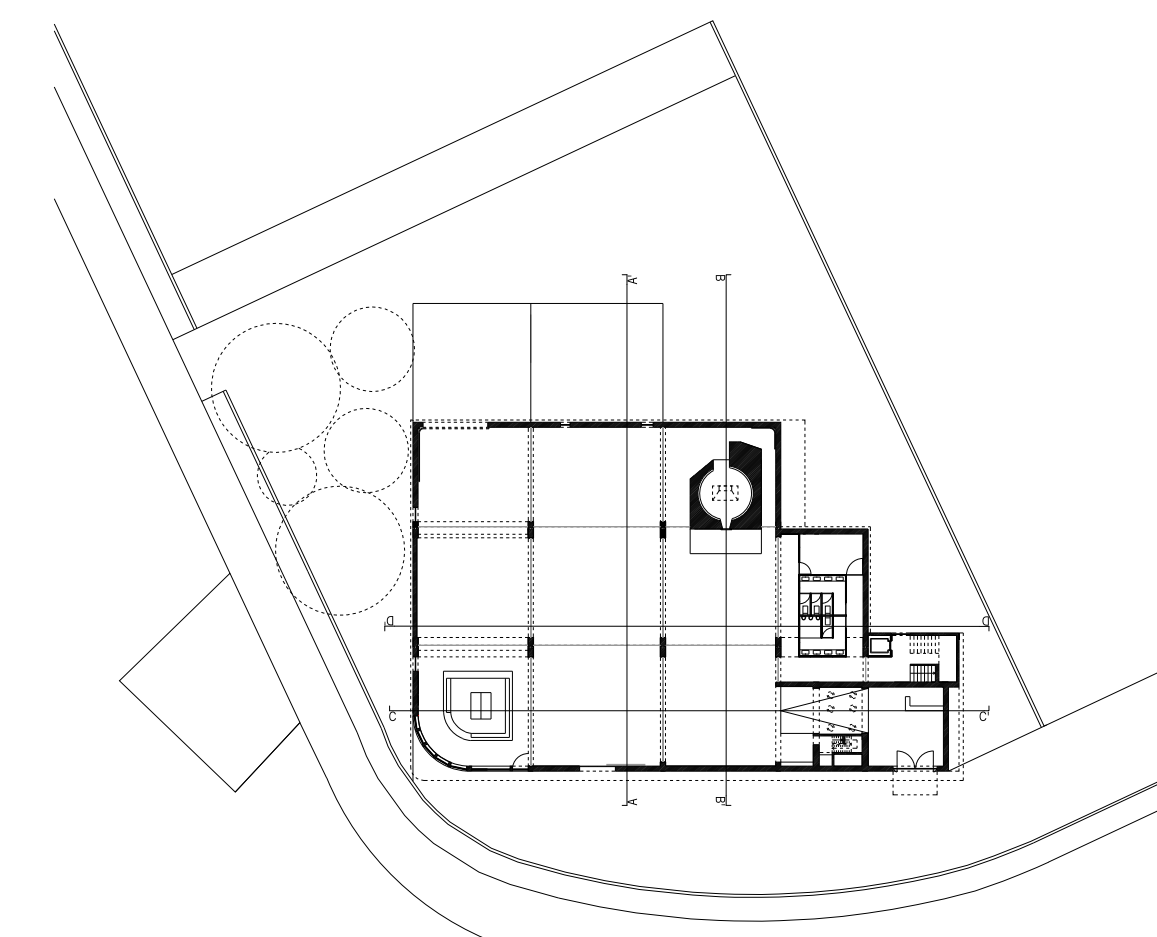


12/16

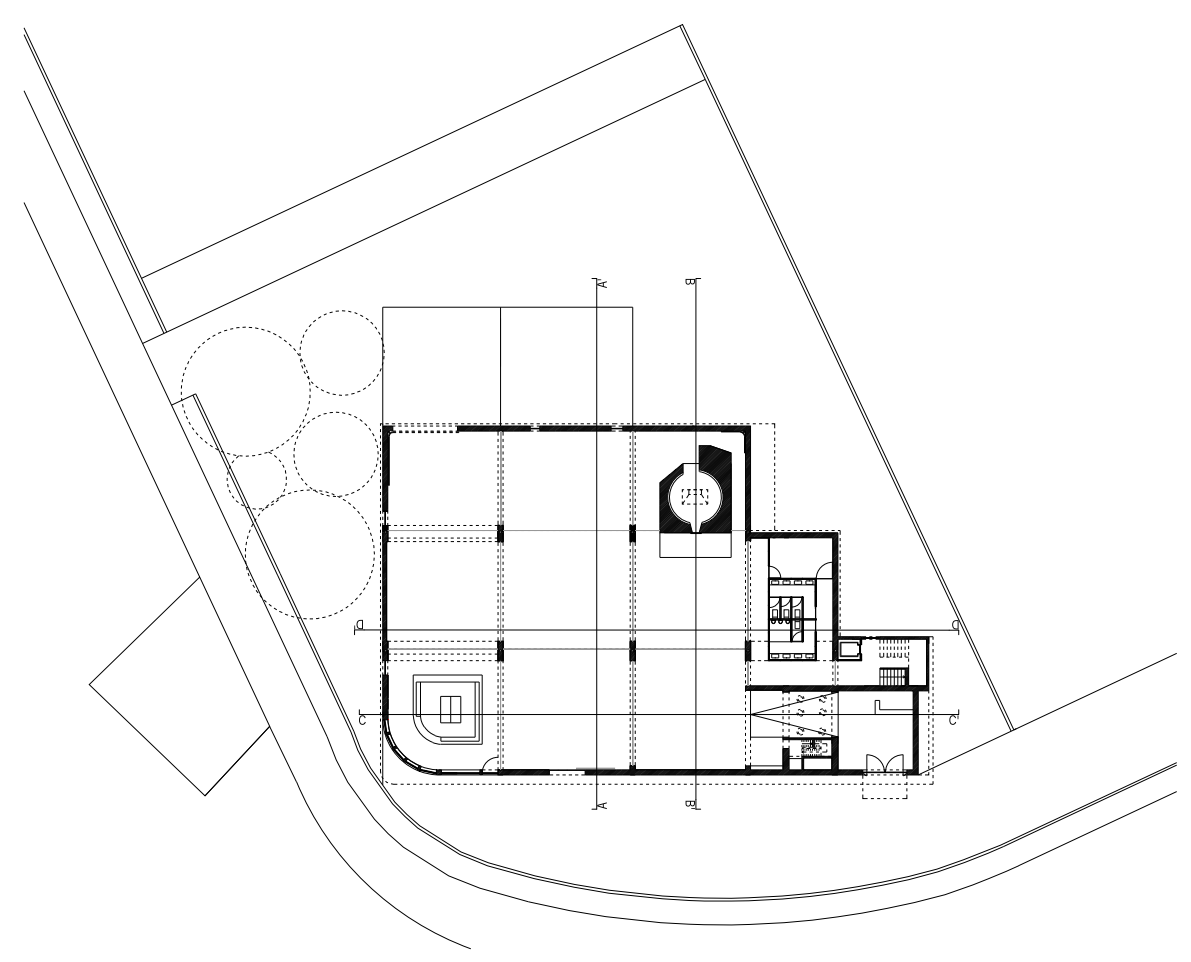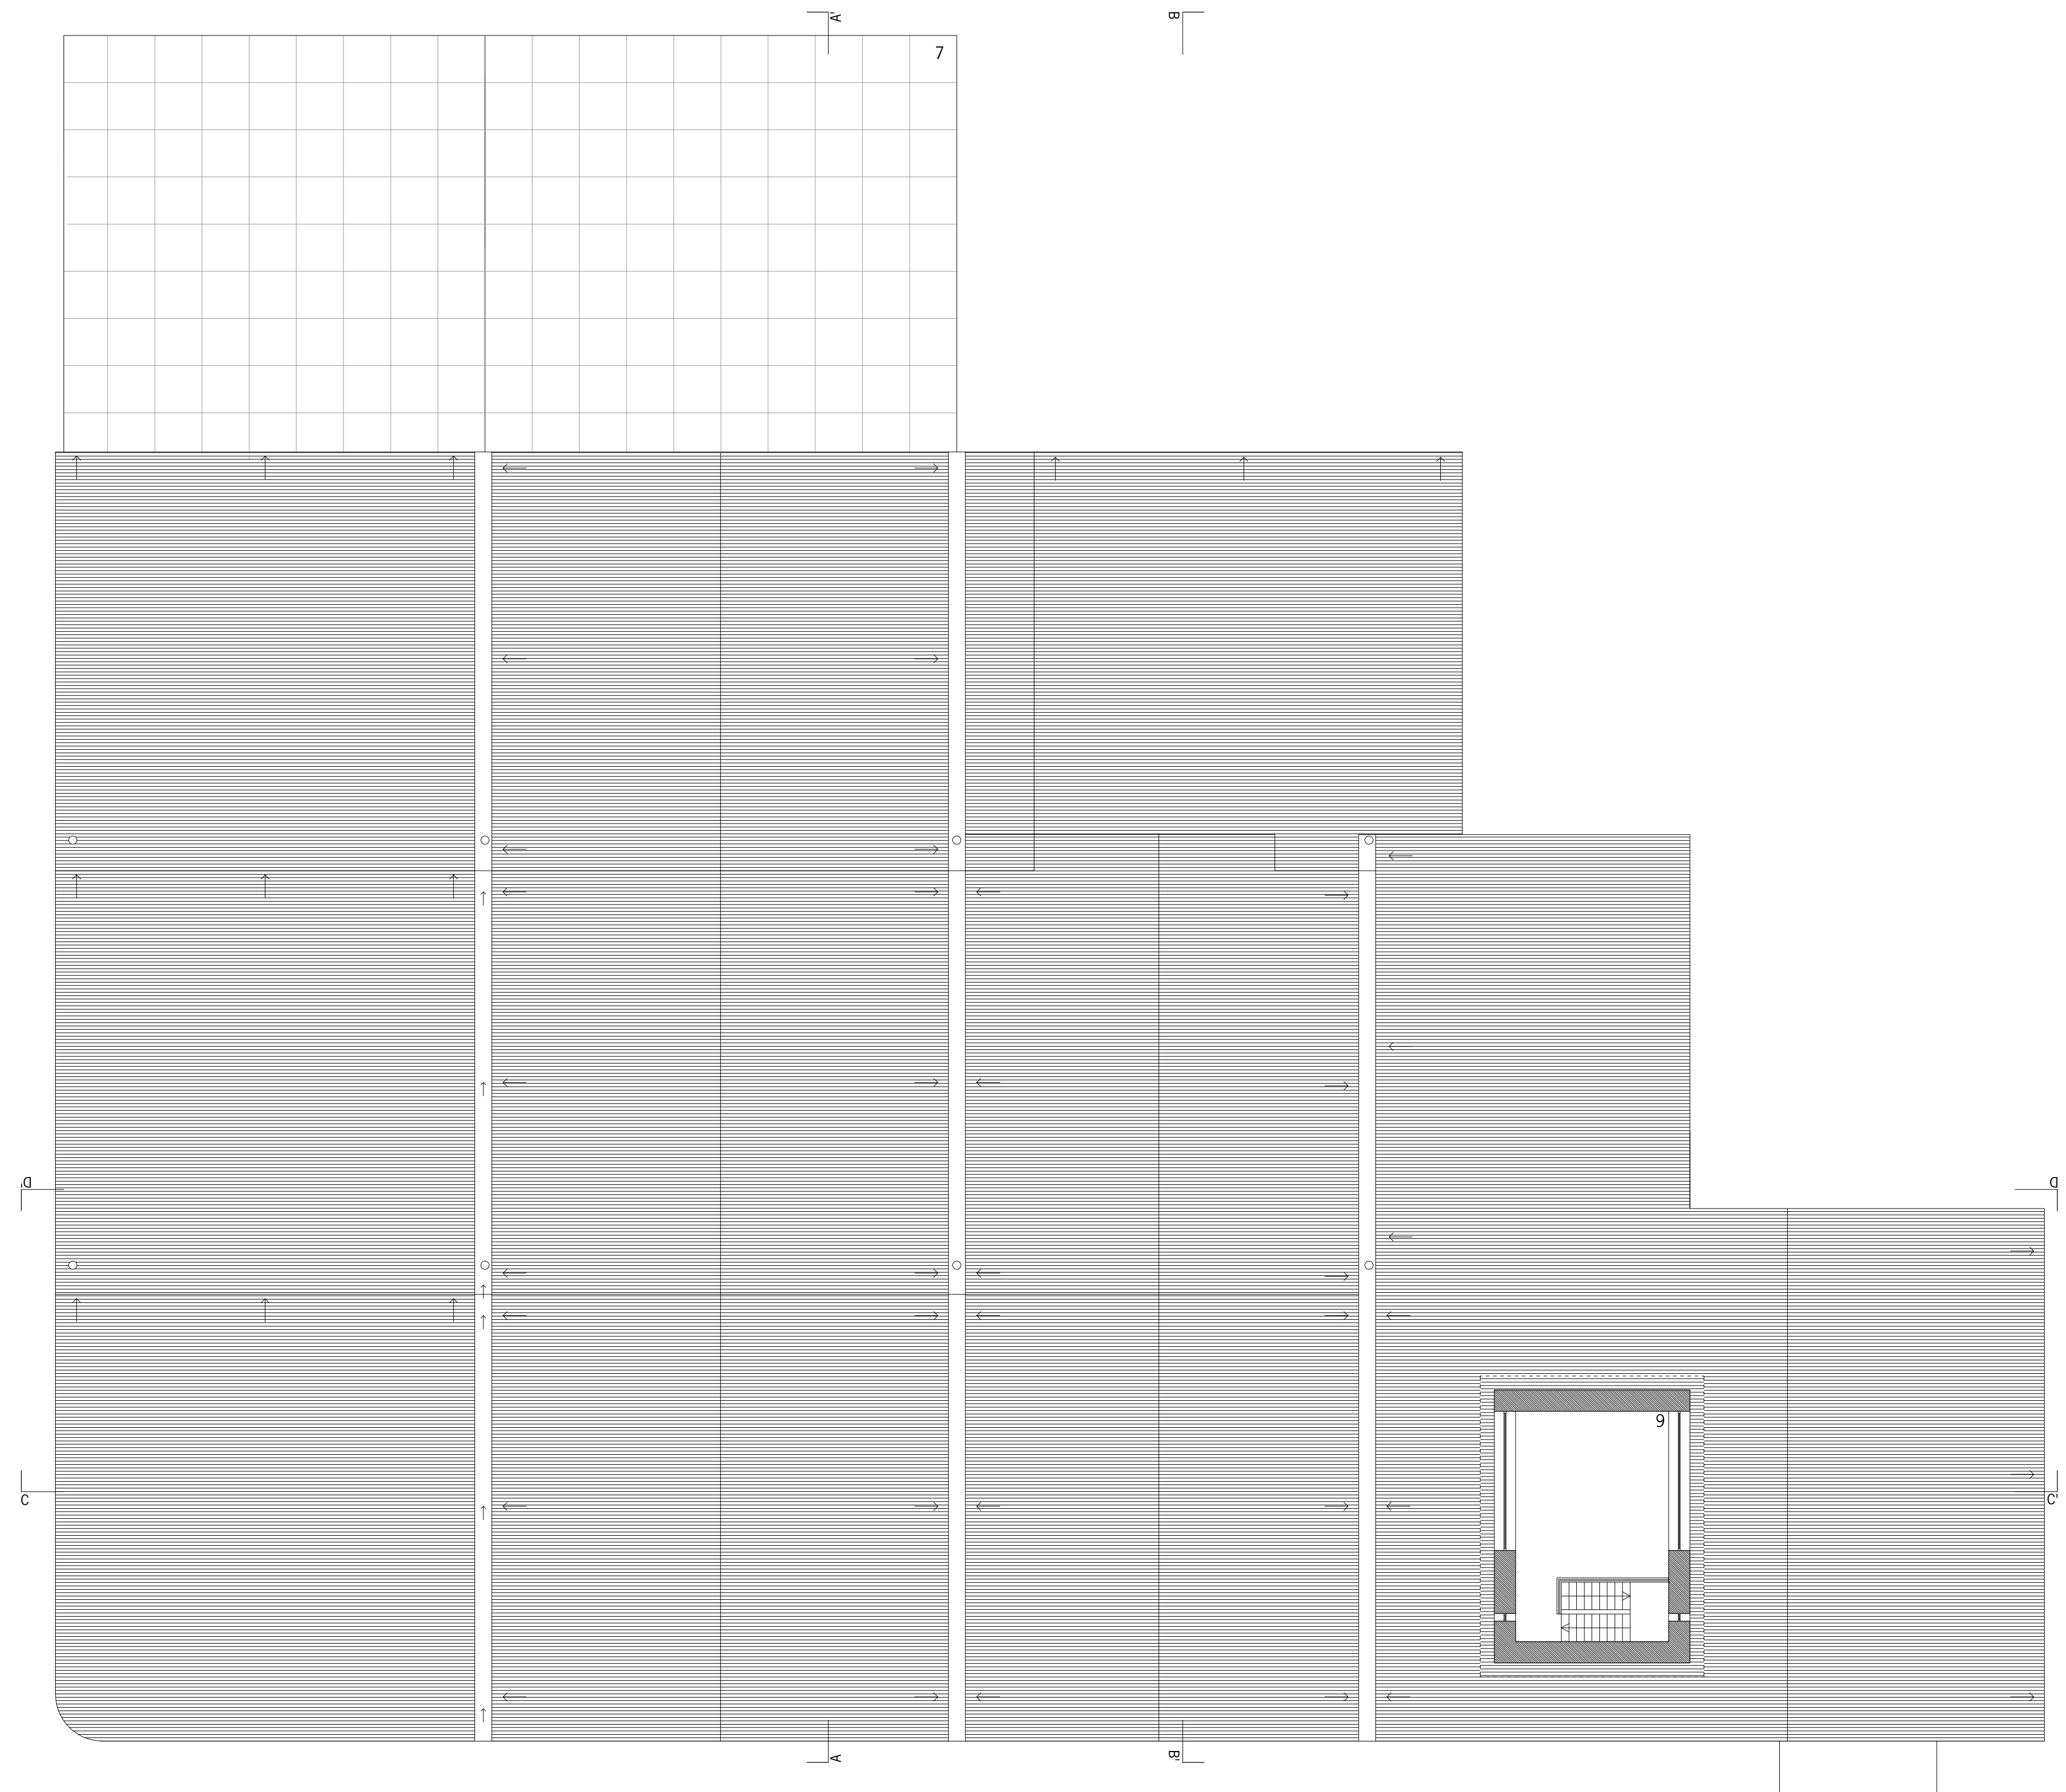

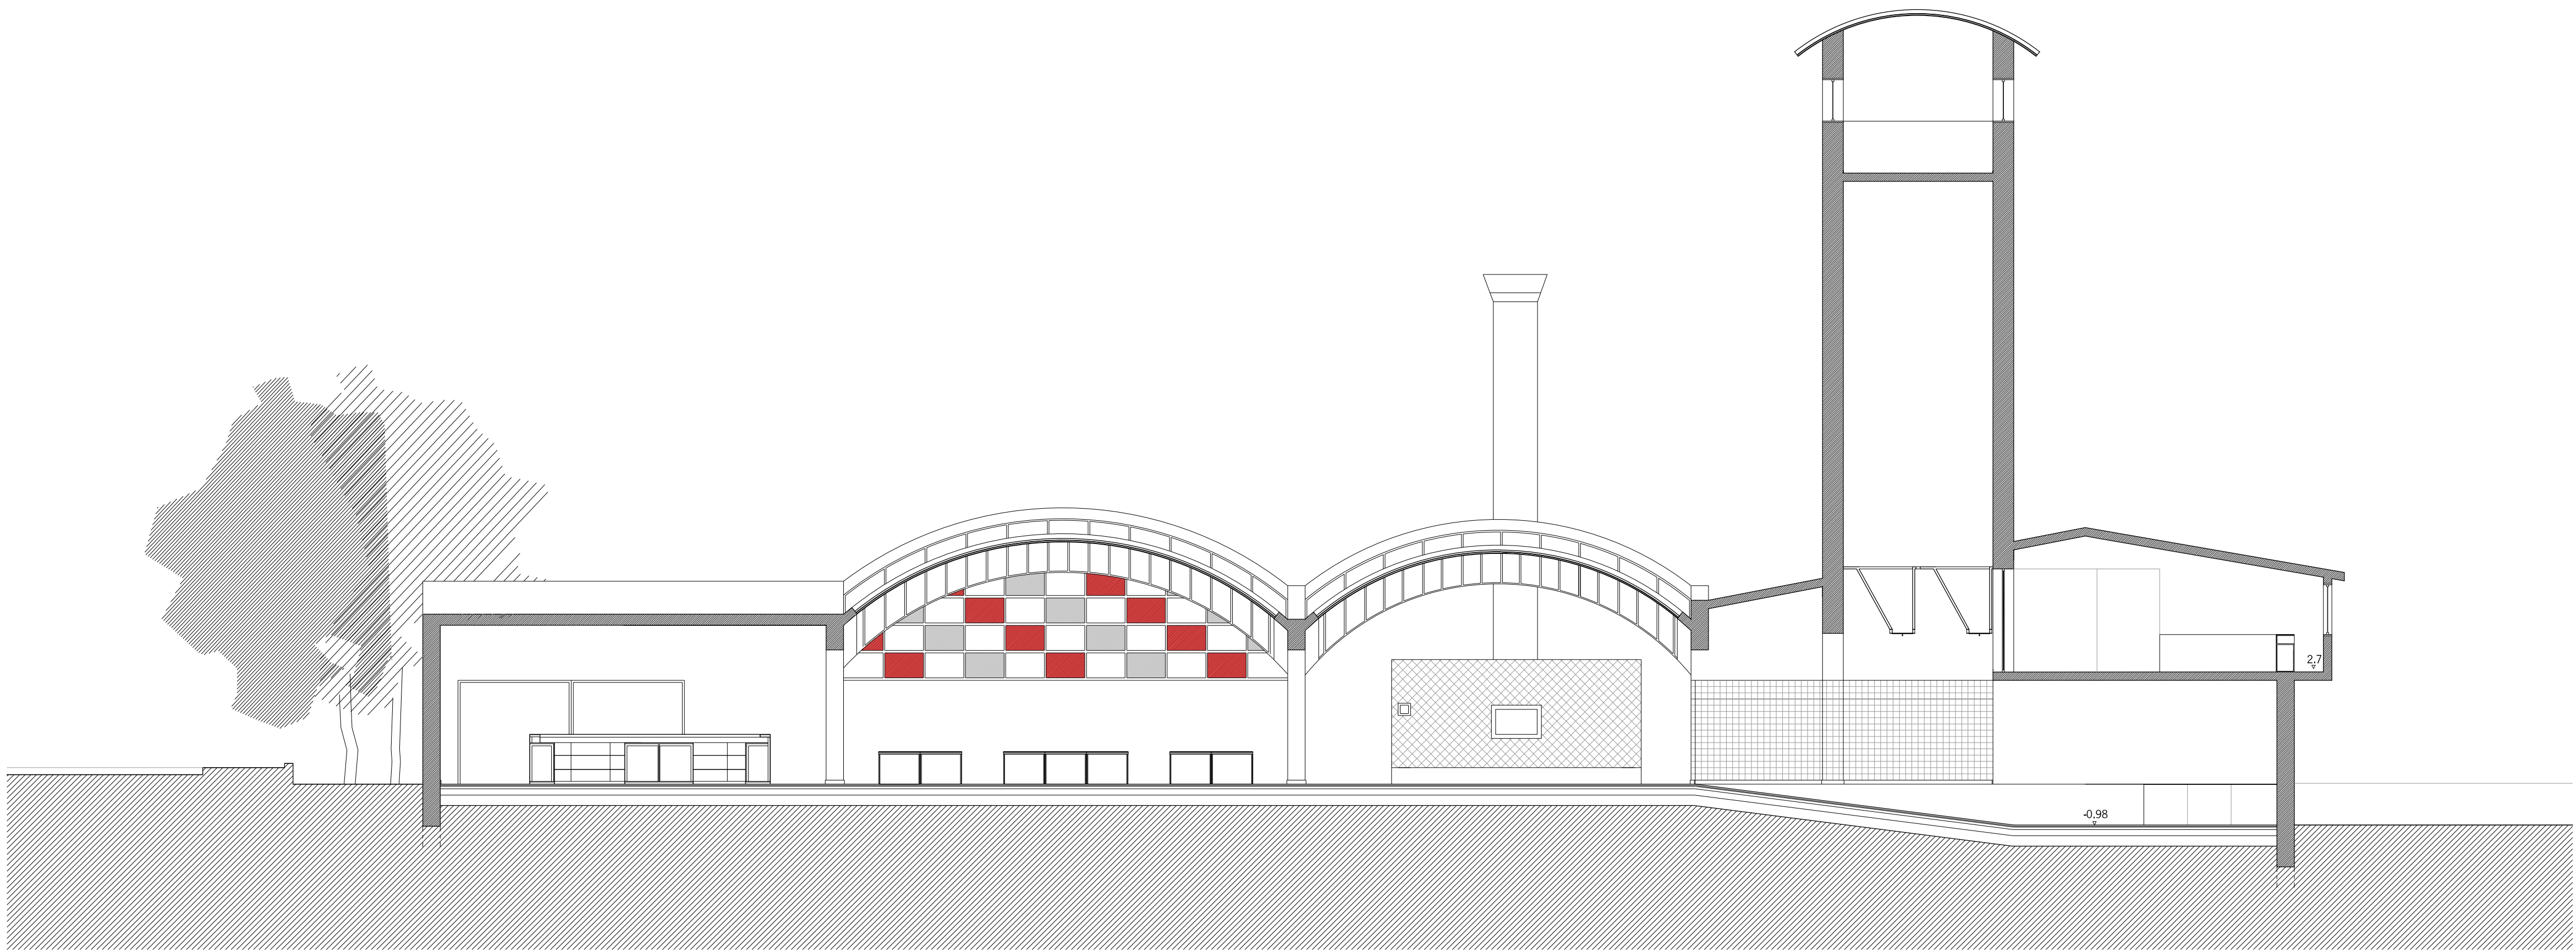

CORTE DD'

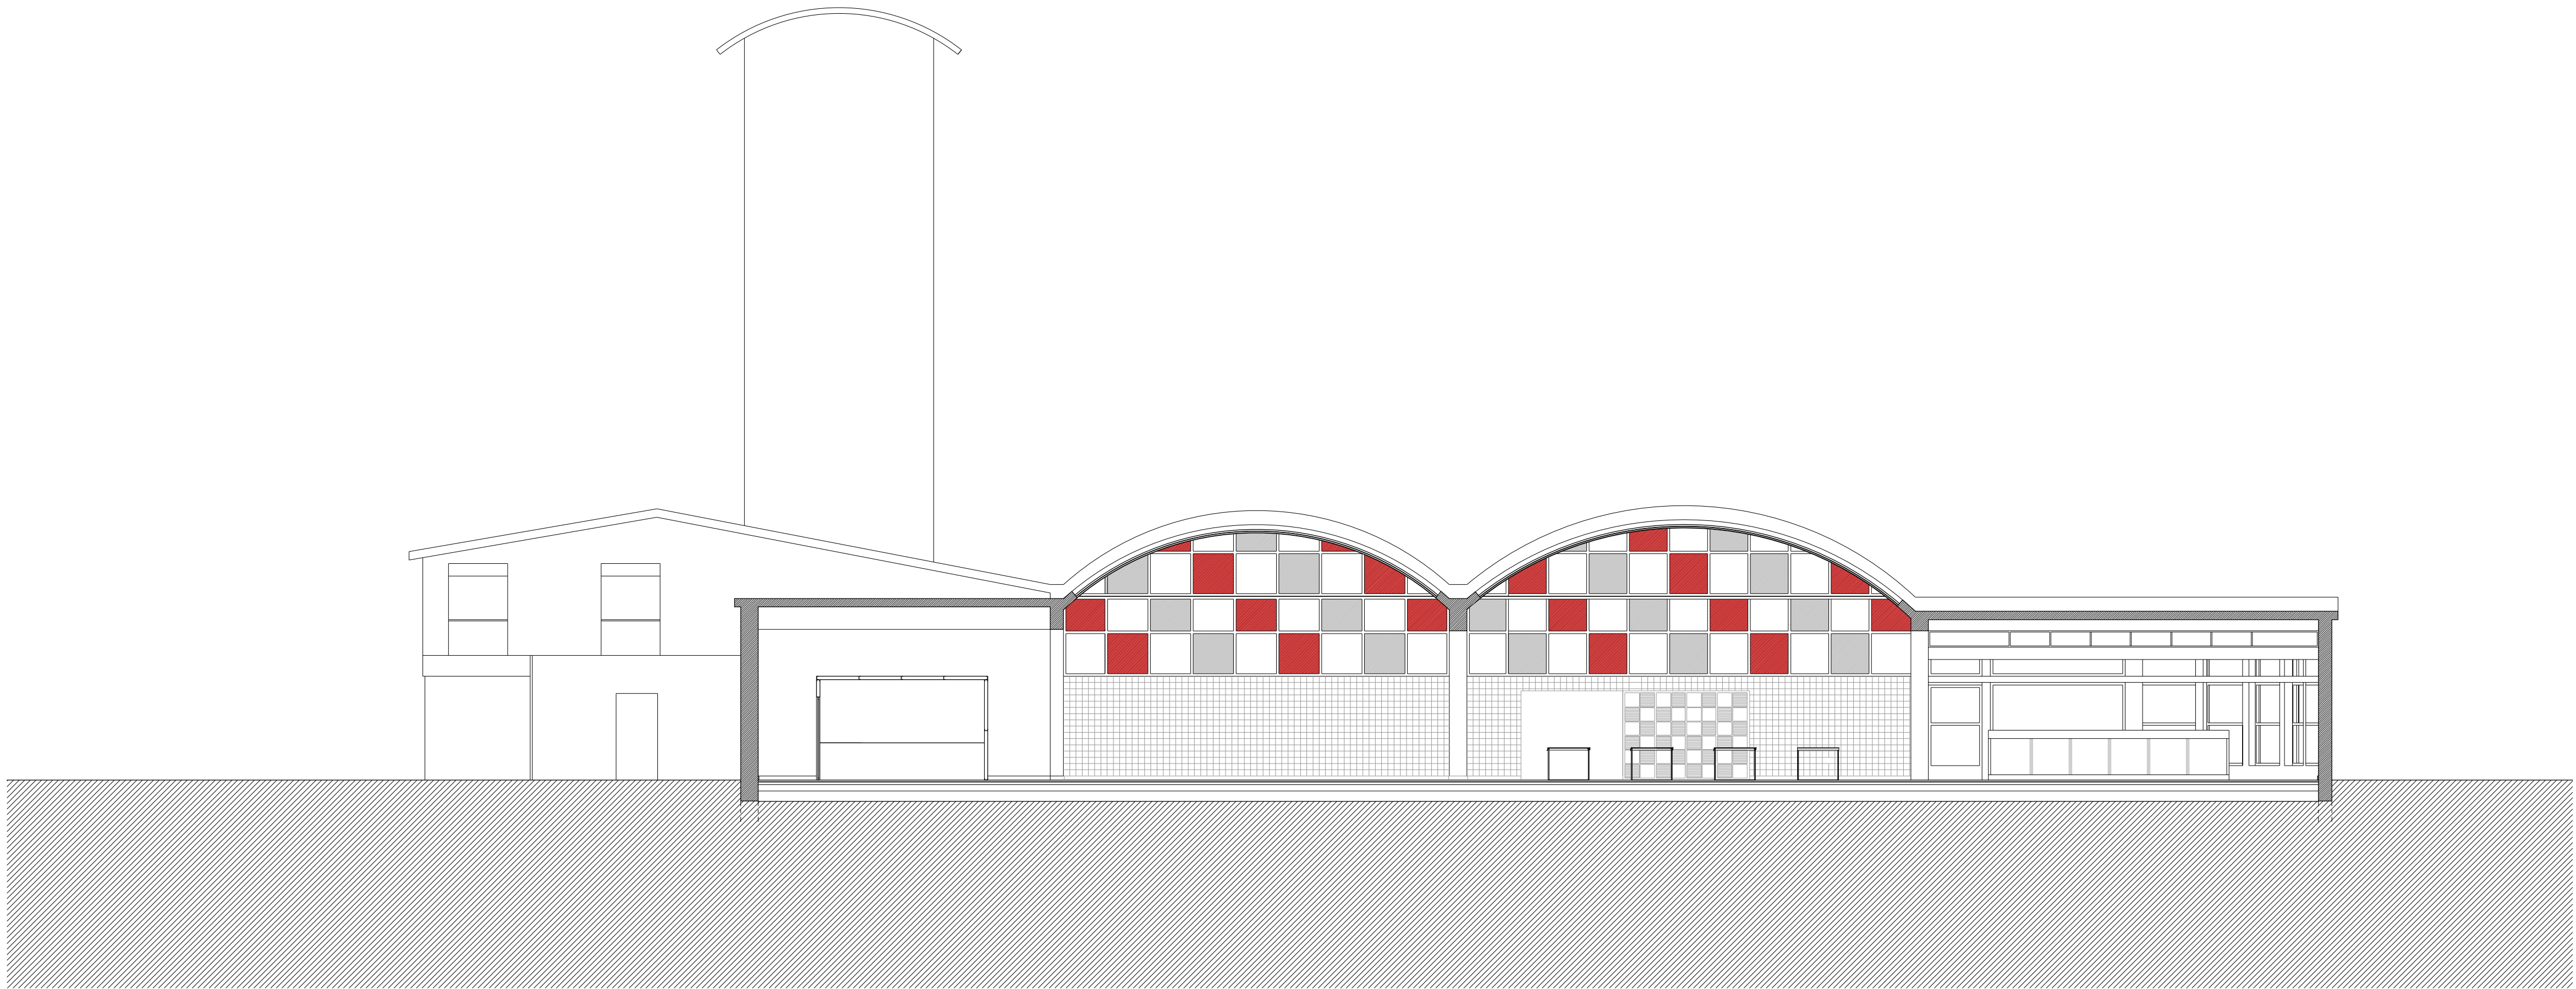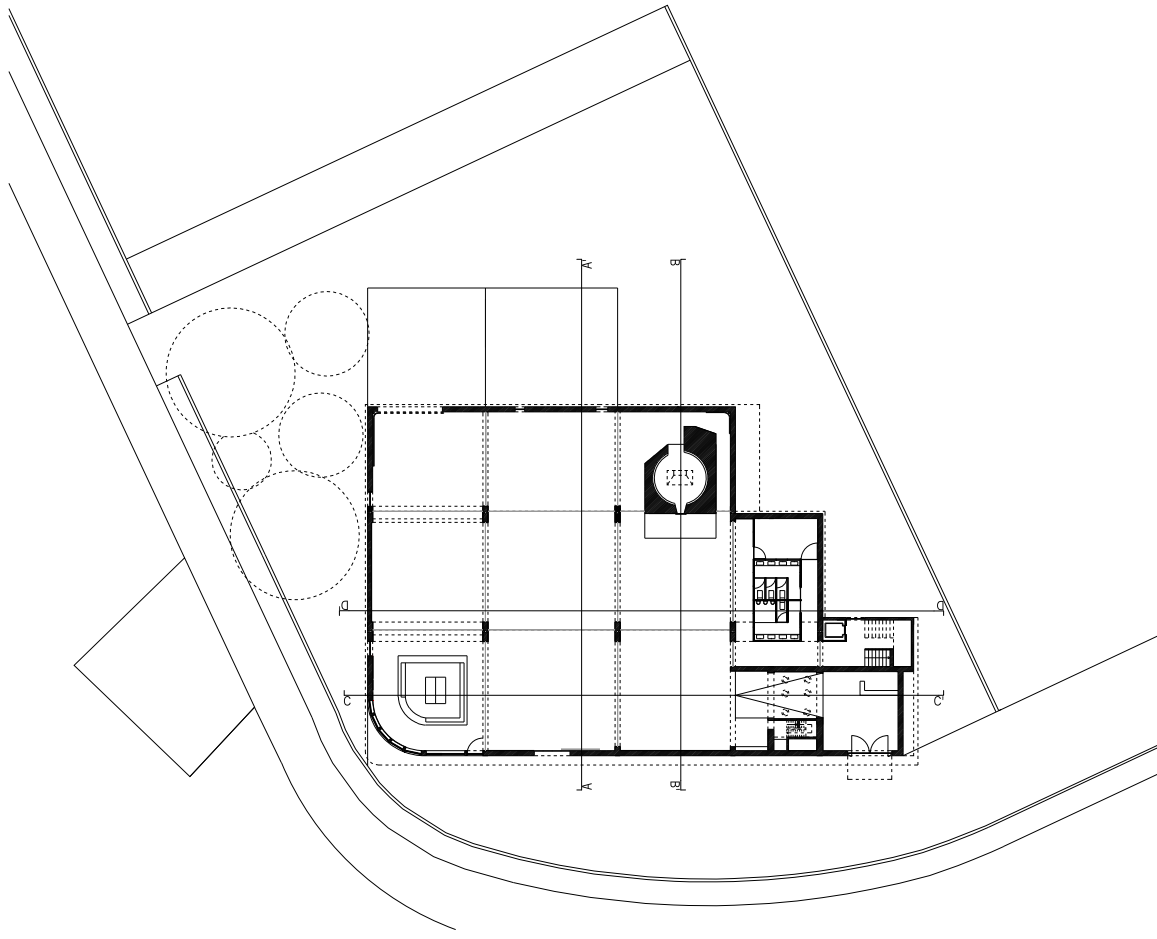

CORTE CC'

LEGENDA:
1- RECEPÇÃO 2-ESPAÇO DE ESTUDO-MULTIFUNCIONAL 3-CAFETARIA 4-ZONA ADMINISTRATIVA 5-INSTALAÇÕES SANITÁRIAS 6-ACESSOS VERTICAIS 7-ZONA EXTERIOR 8-REPROGRAFIA/PAPELARIA 9-GALERIA PANORÂMICA


PANIFICADORA DE VILA REAL
TESE DE MESTRADO EM ARQUITECTURA
JOANA SALGUEIRO MEIRELES
JANEIRO DE 2016

DESENHO DE PROJECTO



CORTES

ESCALA 1:100



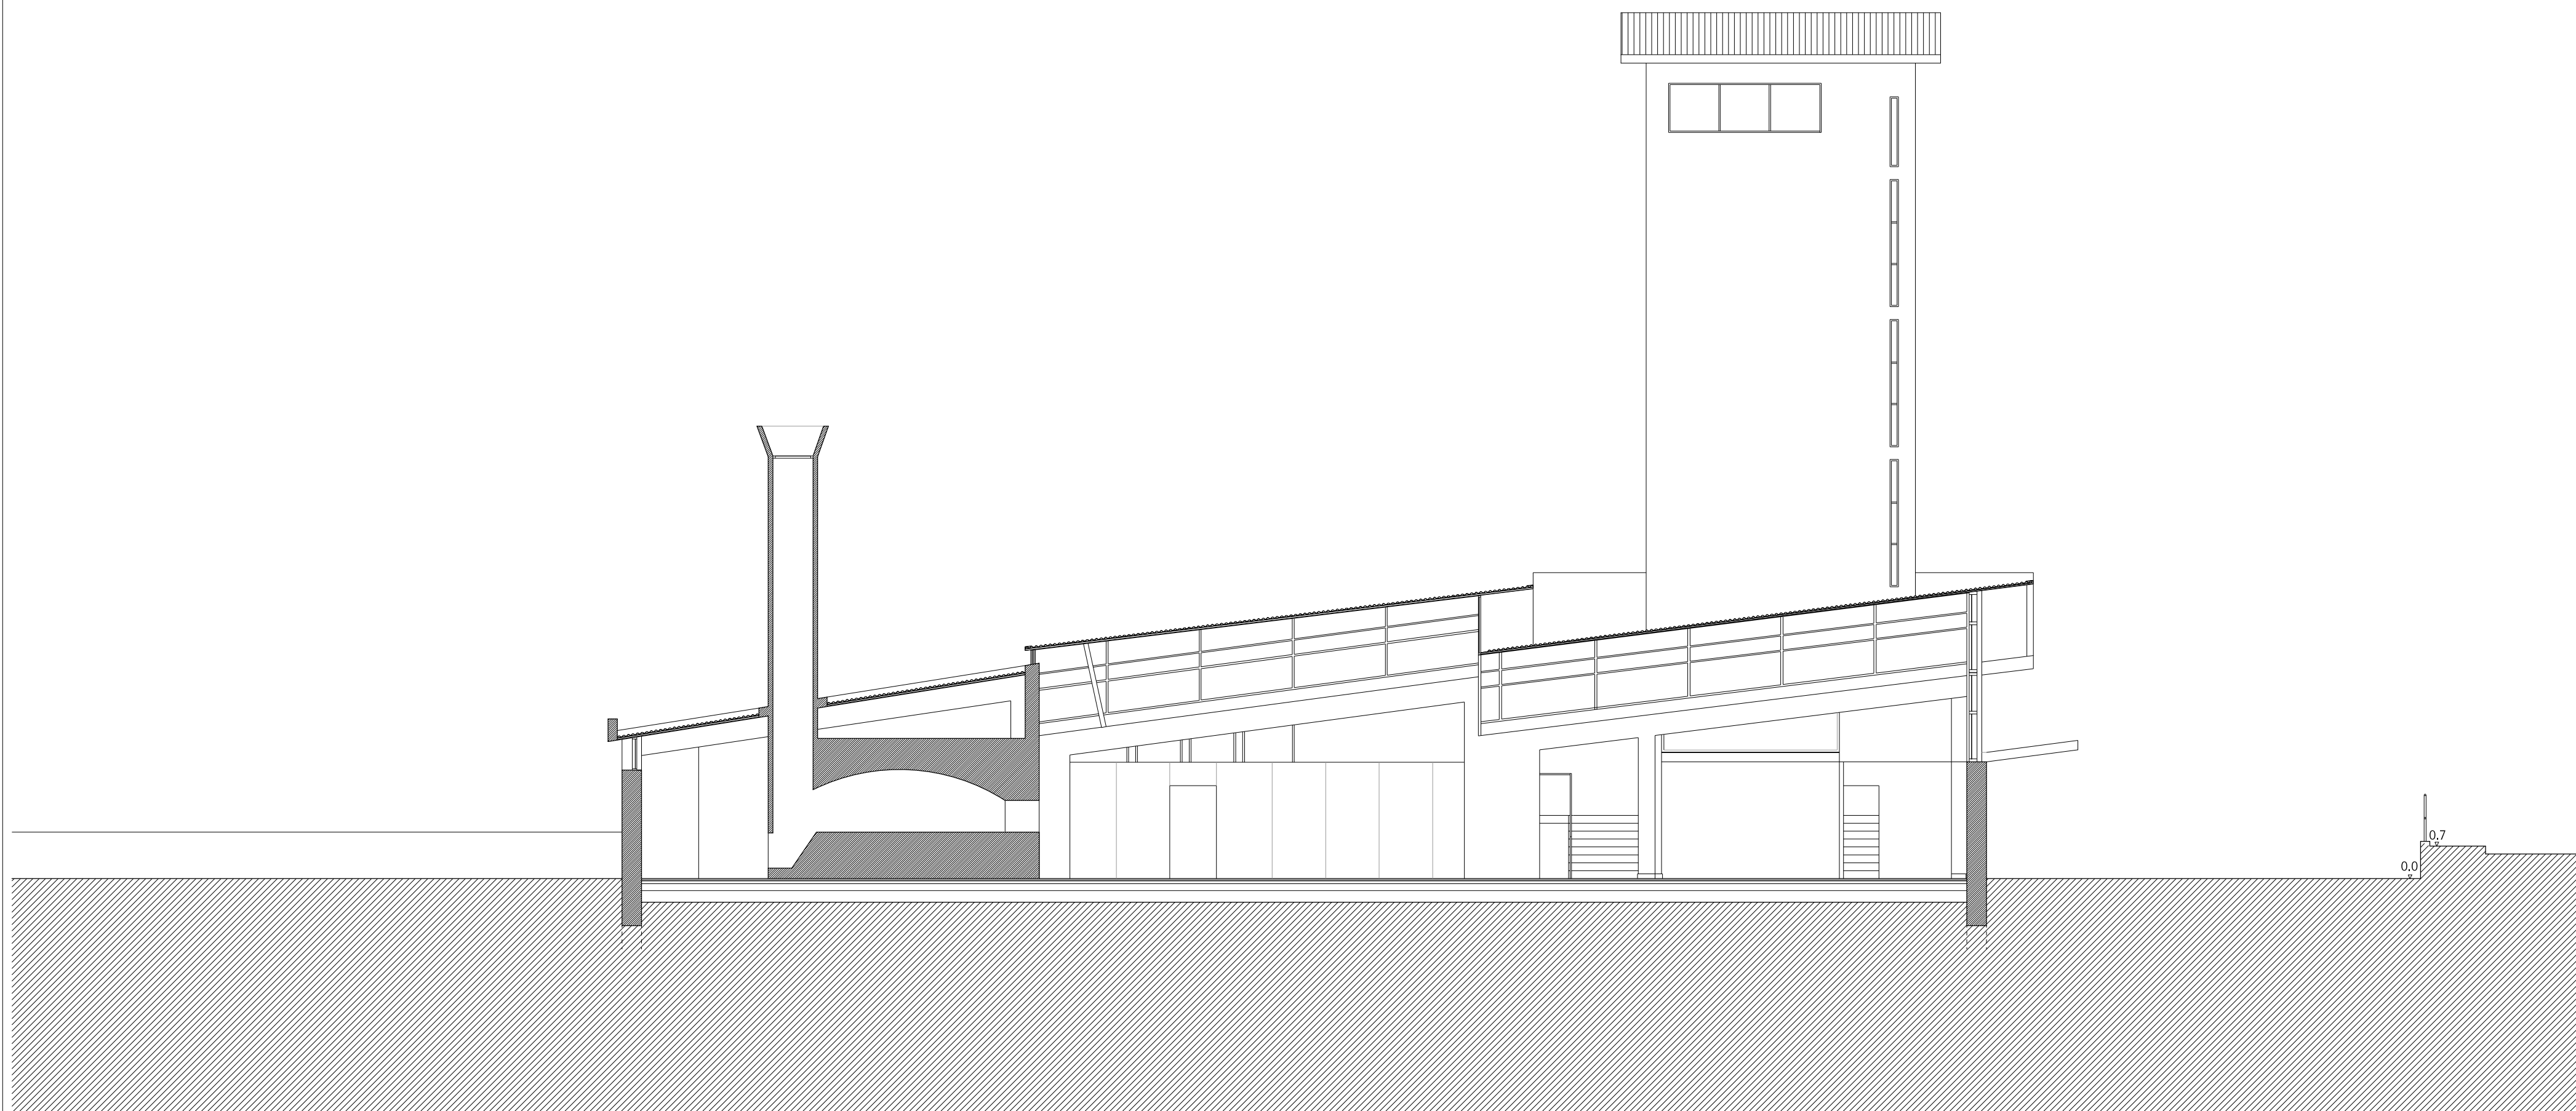

CORTE AA'

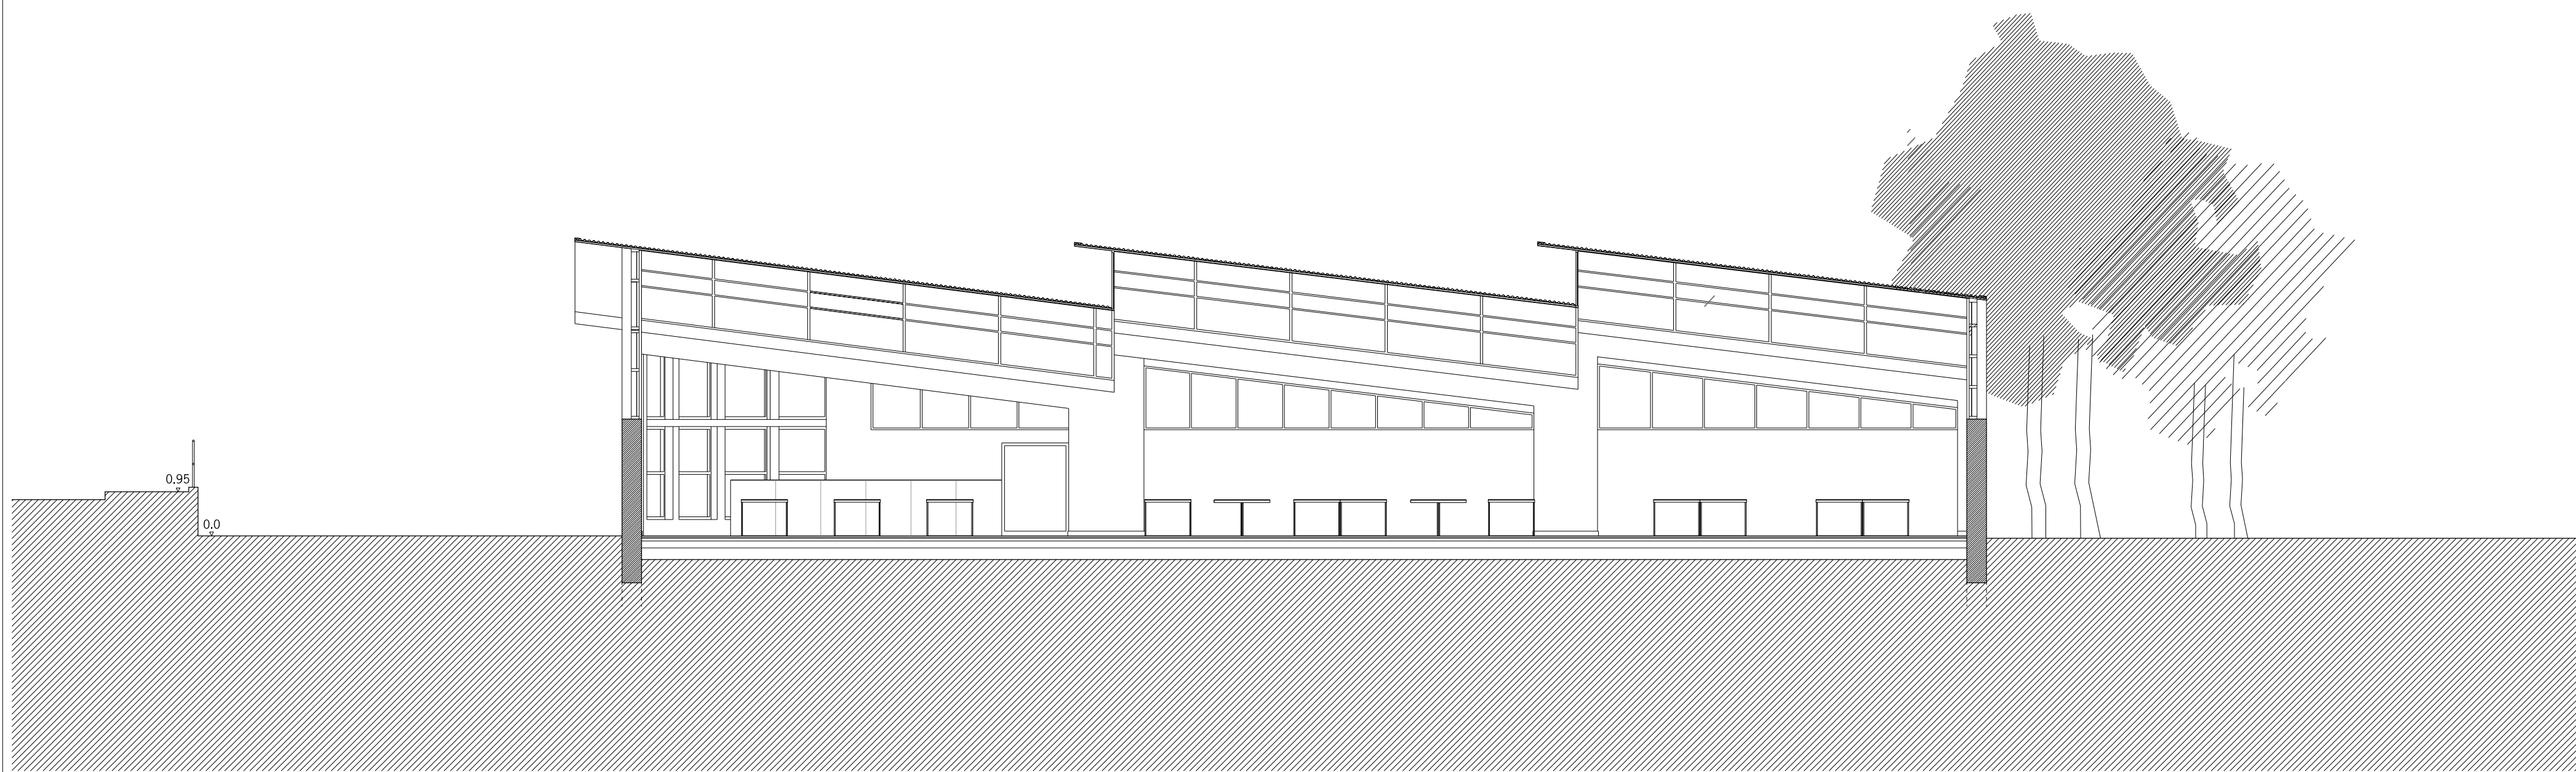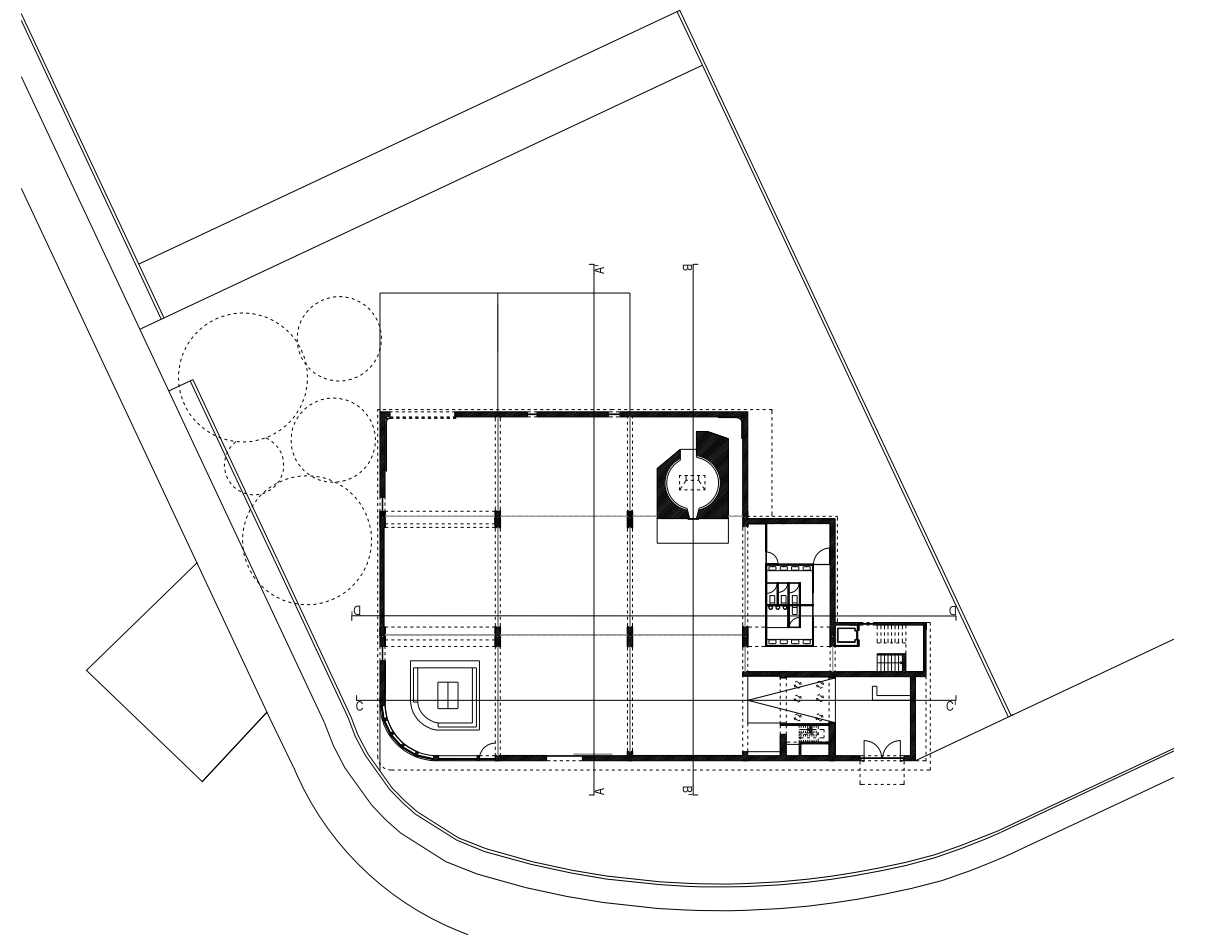

CORTE BB'

LEGENDA:
1- RECEPÇÃO 2-ESPAÇO DE ESTUDO-MULTIFUNCIONAL 3-CAFETARIA 4-ZONA ADMINISTRATIVA 5-INSTALAÇÕES SANITÁRIAS 6-ACESSOS VERTICAIS 7-ZONA EXTERIOR 8-REPROGRAFIA/PAPELARIA 9-GALERIA PANORÂMICA


PANIFICADORA DE VILA REAL
TESE DE MESTRADO EM ARQUITECTURA
JOANA SALGUEIRO MEIRELES
JANEIRO DE 2016

DESENHO DE PROJECTO



CORTES

ESCALA 1:100



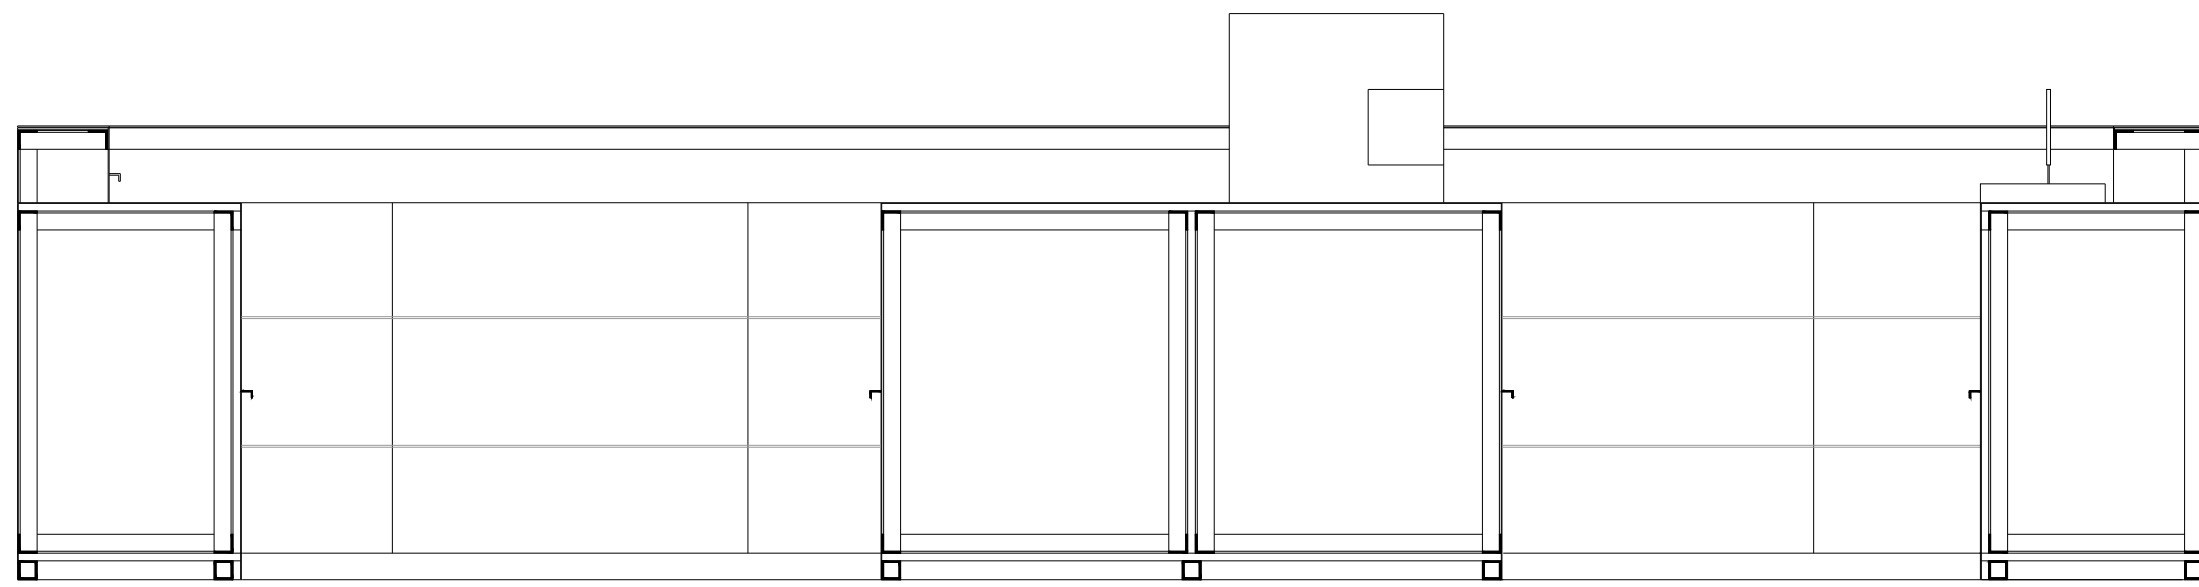

CORTE AA'

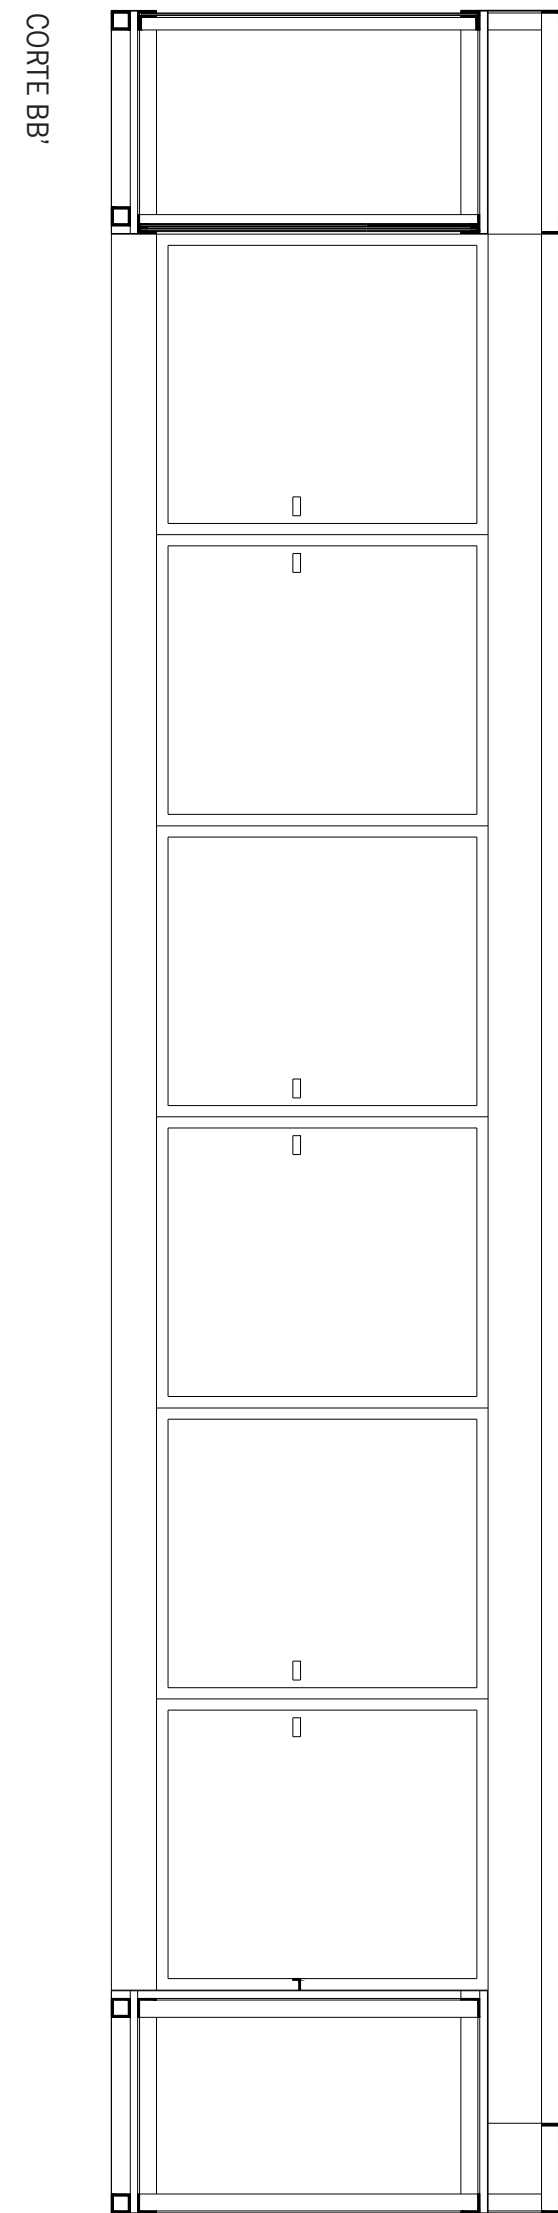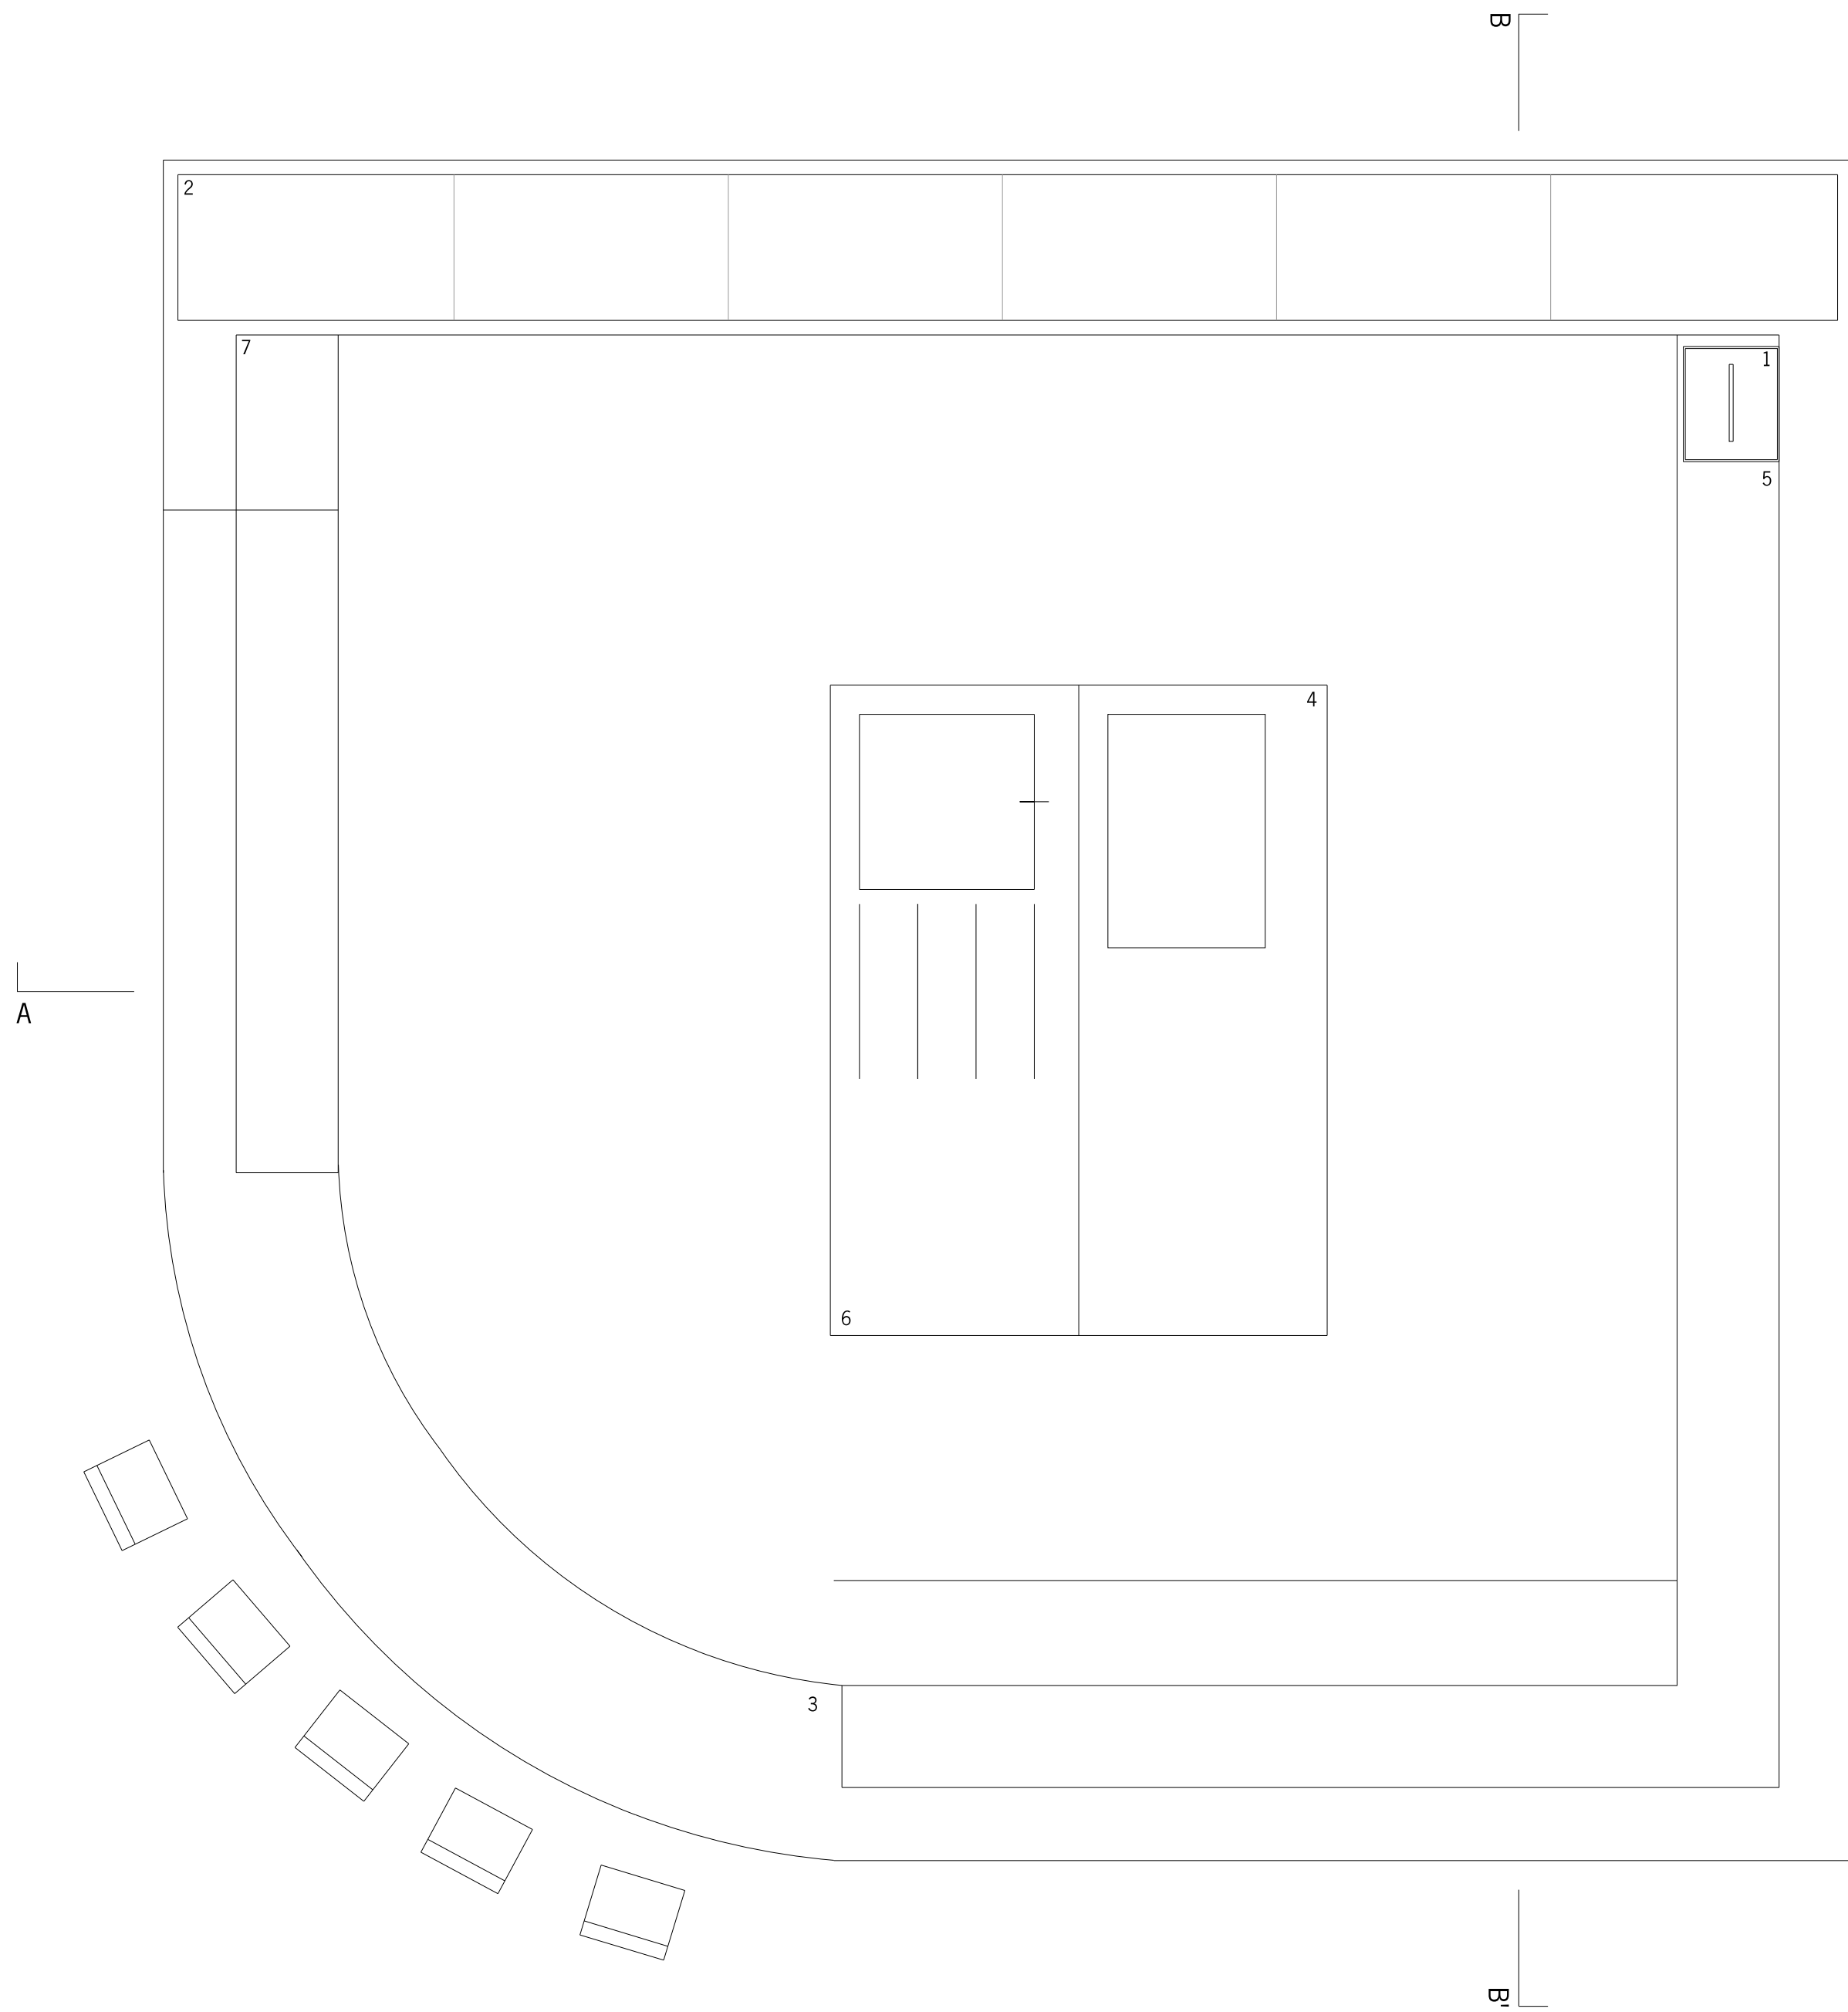

CORTE BB'

